



ATOLINGA

ESPECIFICACIONES GENERALES DEL PROYECTO

CONCEPTOS	DEL TRAMO	EN ESTE PLANO	UNIDAD
CAMINO TIPO	"BULEVAR"	"BULEVAR"	
VELOCIDAD DE PROYECTO	30 - 50	30 - 50	K.M / HR
ANCHO DE CORONA	12.00	12.00	M
ANCHO DE CALZADA	12.00	12.00	M
ANCHO DE CARRETA	5	5	CM



SECRETARIA DE
OBRAS PÚBLICAS

LIC. DAVID MONREAL ÁVILA
CONSEJADOR CONSTITUCIONAL DEL ESTADO

C. ARQ. GUILLERMO CARRILLO PASILLA
SECRETARIO EJECUTIVO PÚBLICO

C. ARQ. MANUEL ALFONSO ACUÑA BORDA C. MAC. OSCAR ULISES TORRES MUÑOZ
SUBSECRETARÍAS DE PREVENCIÓN Y COSTOS

DEPARTAMENTO DE PROYECTOS CARRETEROS



LOCALIZACIÓN	ORIENTACIÓN
NOMBRE DEL OFICIAL DEL PROYECTO: MODERNIZACIÓN DEL BULEVAR DE ACCESO AL MUNICIPIO DE ATUINGA "CERVANTES CORONA" EN 0,26 KM (+0+140 - 0+400) MEDIANTE CONSTRUCCIÓN DE TERRACERAS OBRAS DE DRENAJE Y PAVIMENTO HIDRÁULICO, EN EL MUNICIPIO DE ATUINGA ZAC.	

PROYECTO: BULEVAR ATOLINGA

UBICACIÓN:

PLANO: TOPOGRÁFICA

TRAMO DE PROYECTO: 0+140 - 0+400

[illegible][illegible]



SIMBOLOGÍA:

	EJE DE TRAZO Y CAMINO ESTACIÓN
	CORONA DE CAMINO
	CURVA DE NIVEL DELGADA
	CURVA DE NIVEL GRUESA
	LIMITE DE DERECHO DE VÍA
	BANCO DE NIVEL
	OBRA DE DRENAJE
	REFERENCIA DE TRAZO


B. N. 0-0

Ubicado en la coordenada X:659,243.8049, Y:2,412,577.7422 a la derecha del eje principal.
En clavo empotrado en poste de TELMEX.
Elevación promedio: 100.287

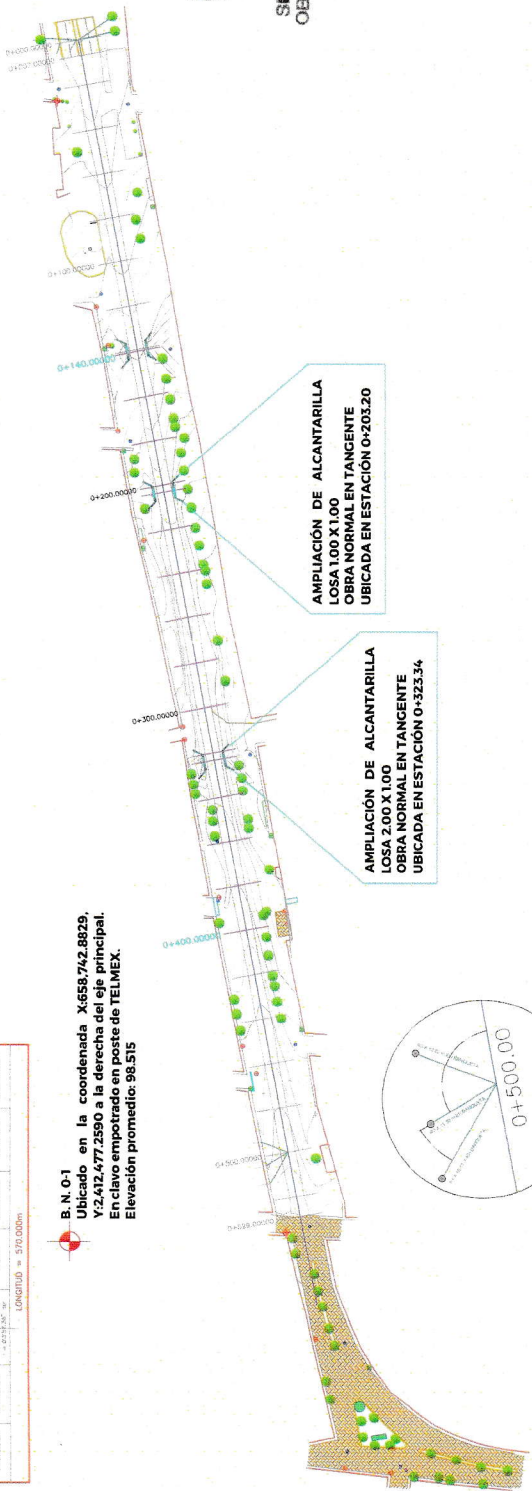


AMPLIACIÓN DE ALCANTARILLA
LOSA 1.00 X 1.00
OBRA NORMAL EN TANGENTE
UBICADA EN ESTACIÓN 0+203.20

AMPLIACIÓN DE ALCANTARILLA
LOSA 2.00 X 1.00
OBRA NORMAL EN TANGENTE

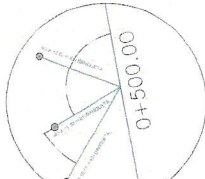

EJE DE CAMINO

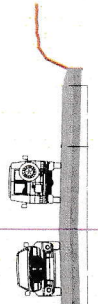

CORTE TRANSVERSAL

CUADRO DE CONSTRUCCION DE JE									
LADO		RUMBO		DISTANCIA		COORDENADAS			

B.N. 0-1
Ubicado en la coordenada X:658,742.8829,
Y:2,412,477.2590 a la derecha del eje principal.
En clavo empotrado en poste de TELMEX.
Elevación promedio: 98.515

LONGITUD = 570.000m

$r = 2.412, 700$

2412.600

 $r = 2.41250$

2.412.400

412 300

009

DOE

DOZ

009