


CUADRO DE DATOS DEL POLIGONO					
DATOS DE CAMPO			COORDENADAS		
LADO	LONGITUD	RUMBO	Y	X	

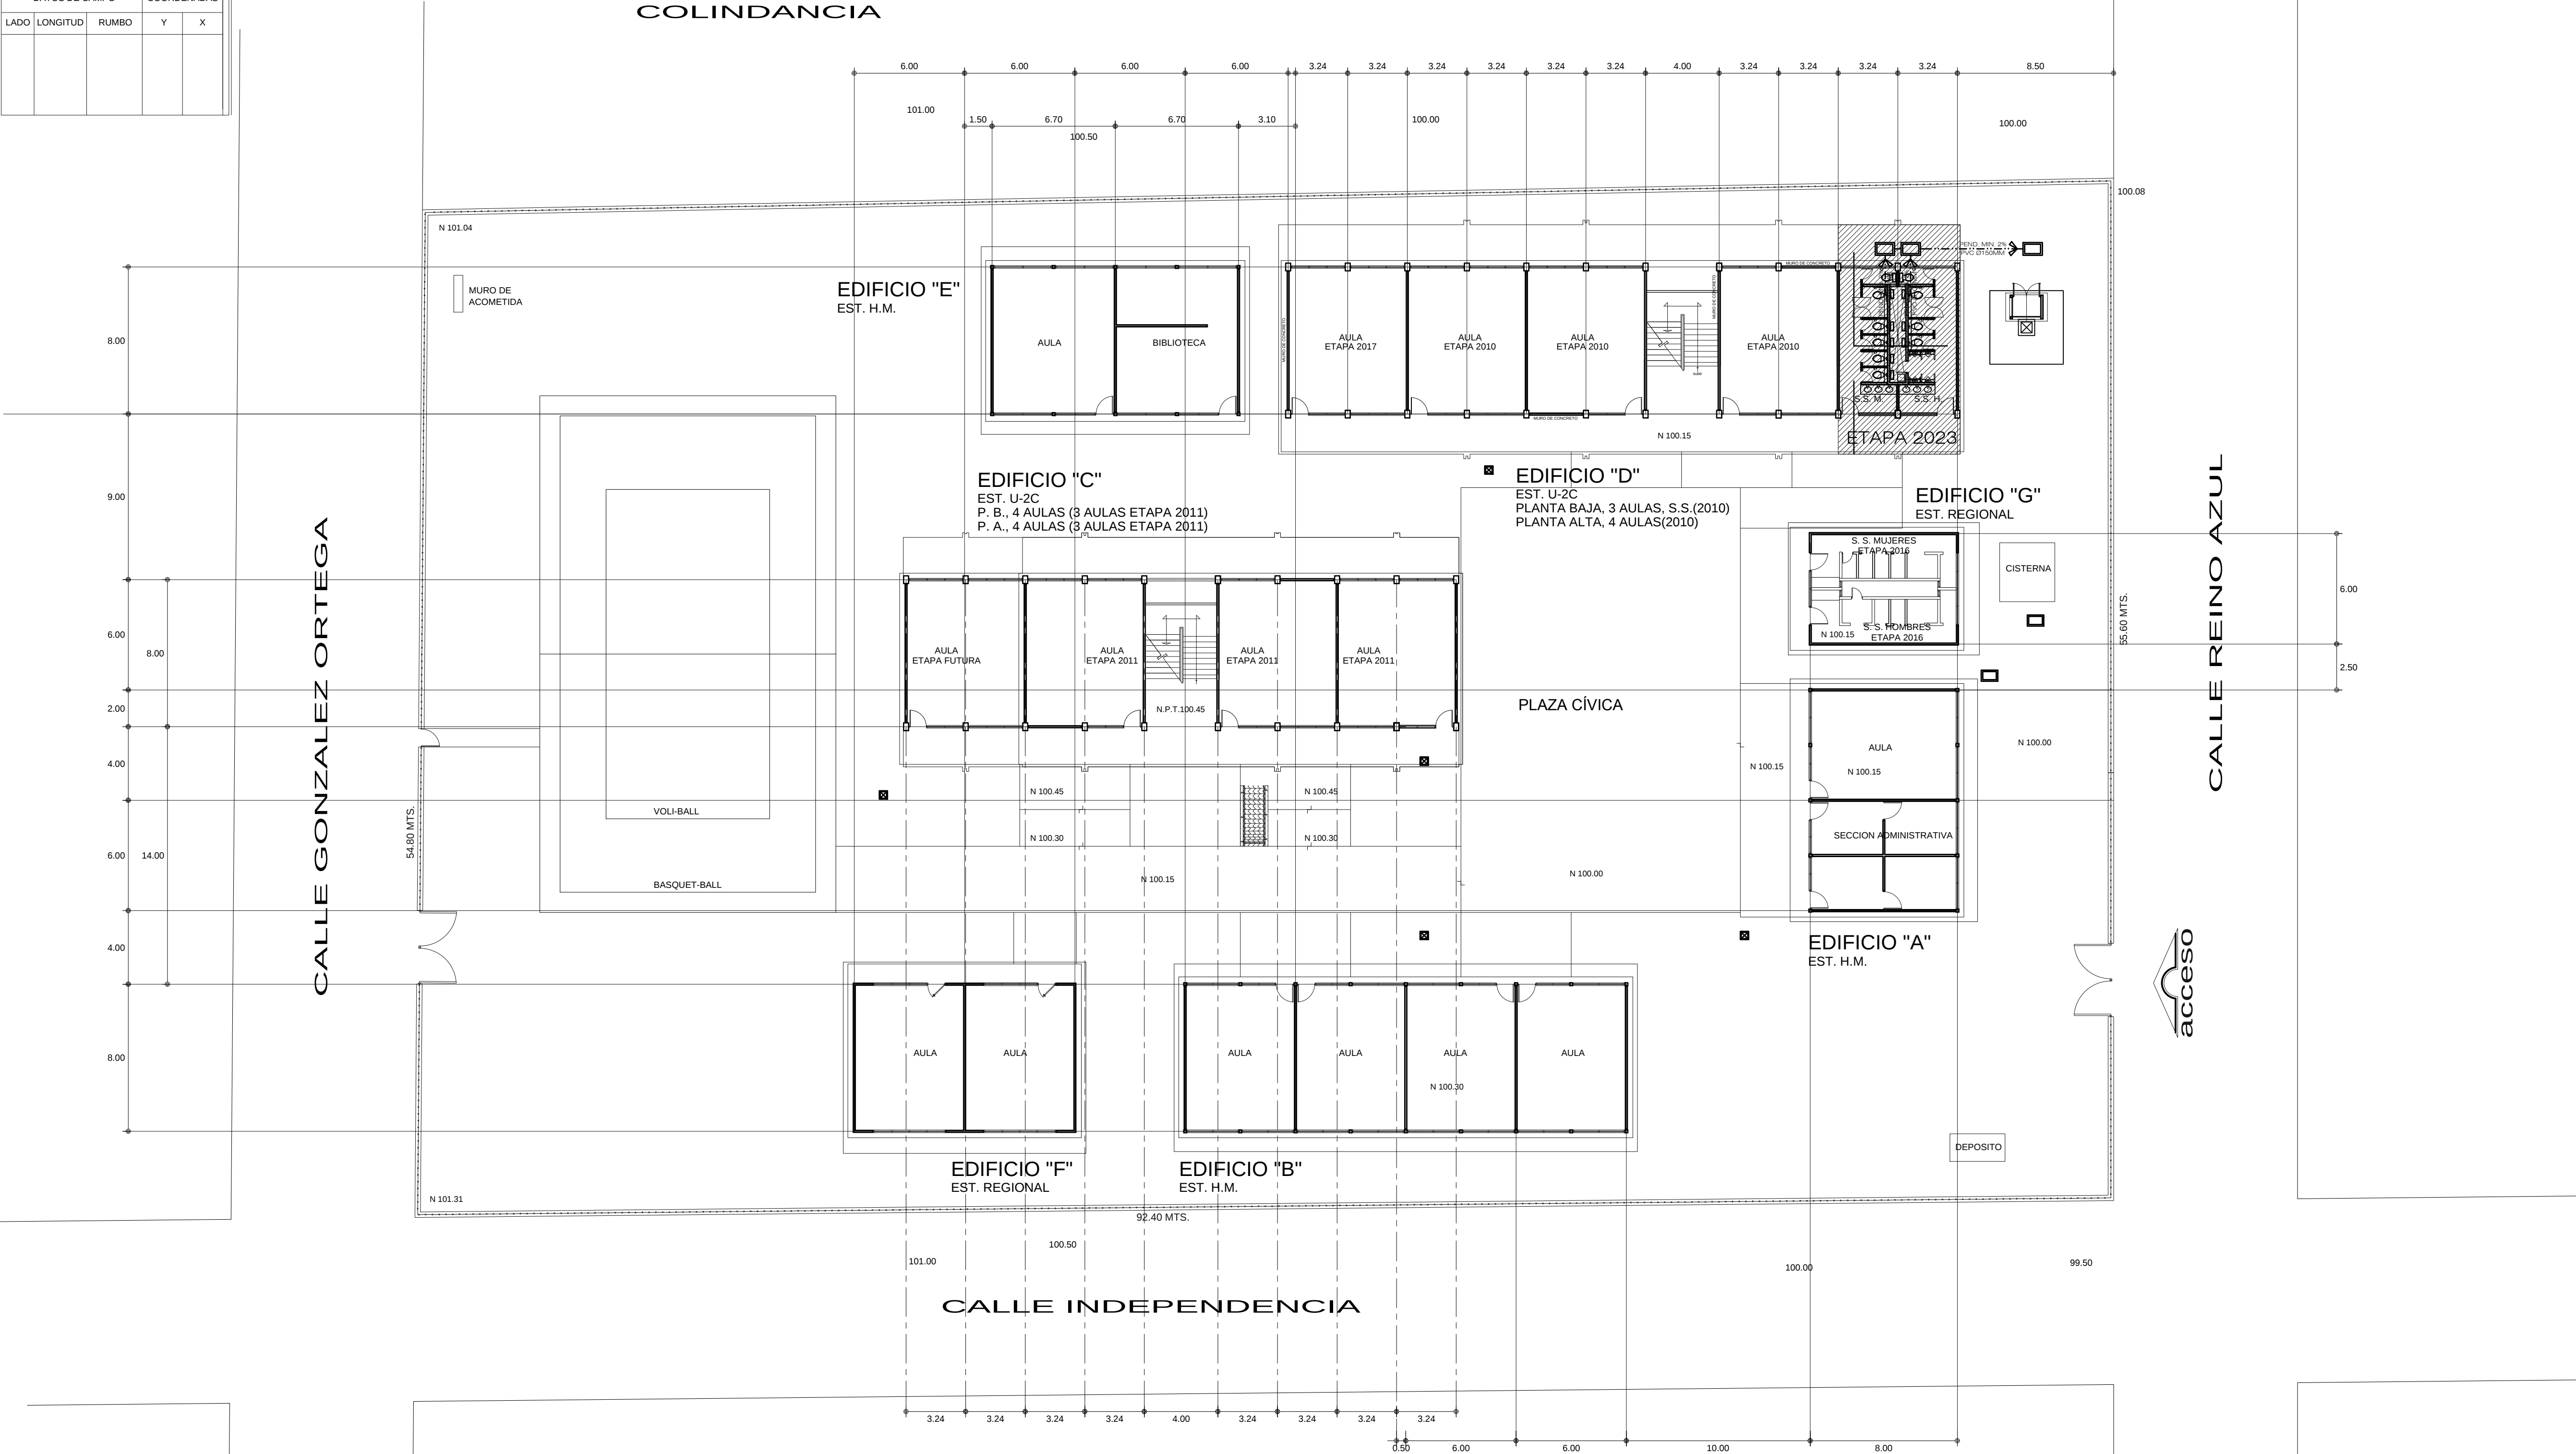

ESPECIFICACIONES:

SIMBOLOGIA RED ELÉCTRICA

- LUMINARIA INTERPERIE DE VAPOR DE SODIO A.P. DE 250W, 220 V PARA PUNTA DE POSTE, CON DIFUSOR MARCA HOLOPHANE
- TABLERO DE CONTROL TIPO EMPOTRAR 10000 AMPS, CAPACIDAD INTERRUPTIVA NEMA-1 220/27V, H=170, MARCA SQUARED
- REGISTRO EN PISO DE 0.60X0.60X.08MM, CONSTRUIDO EN TABIQUE ROJO PROVISTO CON TAPA DE CONCRETO ARMADO, MARCO Y CONTRAMARCO DE ANGULO UTILIZAR EL TIPO ADECUADO SEGUN CARACTERISTICAS DEL TERRENO, VER PLANO TIPO
- <> NUMERO DE ALIMENTADOR CORRESPONDIENTE
- () NUMERO DE CIRCUITO CORRESPONDIENTE PARA ALUMBRADO EXTERIOR

- MEDIDOR DE C.F.E. CON BASE SOQUET MARCA CUTLER HAMMER
- ACOMETIDA DE LA COMPAÑIA SUMINISTRADORA 3F 4H B.T. 220 V.C.A.
- TOMA DE TIERRA VARILLA COPERNICO DE 3.00 MTS MARCA USA

SIMBOLOGÍA RED HIDRÁULICA.

- SUMINISTRO DE AGUA FRIA
- VÁLVULA DE COMPUERTA
- VÁLVULA DE RETENCION
- MEDIDOR
- LLAVE PARA MANGUERA
- TAPON MACHO
- REGISTRO HIDRAULICO 30X30


SIMBOLOGÍA RED SANITARIA

- DRENAJE AGUAS NEGRAS Y JABONOSAS.
- REGISTRO DE ALBAÑAL DE 60 X 80 CMS.
- FLUJO DE RED SANITARIA

NOTAS GENERALES.

- ETAPA 2023
- REHABILITACIÓN DE SERVICIOS SANITARIOS

LOCALIZACION.

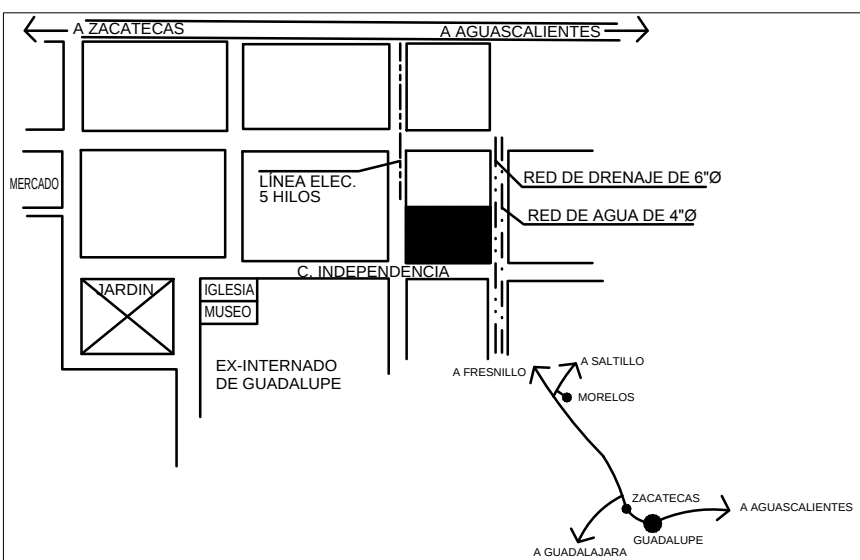

SUPERFICIE.		INFRAESTRUCTURA URBANA.	
•	m ²	SERVICIO.	SI NO
•	•	AGUA POTABLE	•
•	•	ELECTRICIDAD	•
•	•	DRENAJE	•
•	•	TELÉFONO	•

ESCALA GRÁFICA.		VIENTOS DOMINANTES.		ORIENTACIÓN.	
		DIRECCIÓN: SW-NE			
MATERIALES DE LA REGIÓN.		ZONA SÍSMICA.			
PISOS:		CAPACIDAD DE CARGA SUELO:			
MUROS:					
CUBIERTAS:					

**INSTITUTO ZACATECANO
PARA LA CONSTRUCCIÓN
DE ESCUELAS DEL
ESTADO DE ZACATECAS**

LIC. DAVID MONREAL ÁVILA
Gobernador del Estado de Zacatecas

ING. LAURA ELVIA BERMÚDEZ VALDÉS
Directora General del Instituto Zacatecano para la Construcción de Escuelas

revisó:
ARQ. IRENE MURILLO VILLAGRANA.

proyectó:
DPTO. DE PROYECTOS InZaCo.

dibujó:
ARQ. MARÍA FERNANDA HUERTA MORALES/ARQ. ANDREA MARTÍNEZ ESPARZA.

PC-01

PLANTA DE CONJUNTO.
escuela:
PRIMARIA "VÍCTOR ROSALES"
C.C.T. 32EPR0137A.
ubicación:
**GUADALUPE:
ZACATECAS.**
estructura:
METROS: 20 AGOSTO/2023