


CUADRO DE DATOS DEL POLIGONO				
DATOS DE CAMPO				
LADO	LONGITUD	AZIMUT	RUMBO	
1-2	33.20	49° 36'	N 49° 36' E	
2-3	26.60	39° 55'	N 59° 35' E	
3-4	103.00	292° 15'	N 67° 45' W	
4-5	40.90	179° 05'	S 0° 55' E	
5-6	65.70	127° 15'	S 52° 45' E	
6-7	106.60	176° 30'	S 3° 30' E	
7-8	36.90	53° 20'	N 53° 20' E	
8-9	32.20	323° 20'	N 36° 40' W	
9-10	21.10	53° 30'	N 53° 30' E	
10-11	31.20	0° 40'	N 0° 40' E	
1-11	63.65	307° 15'	N 52° 45' W	

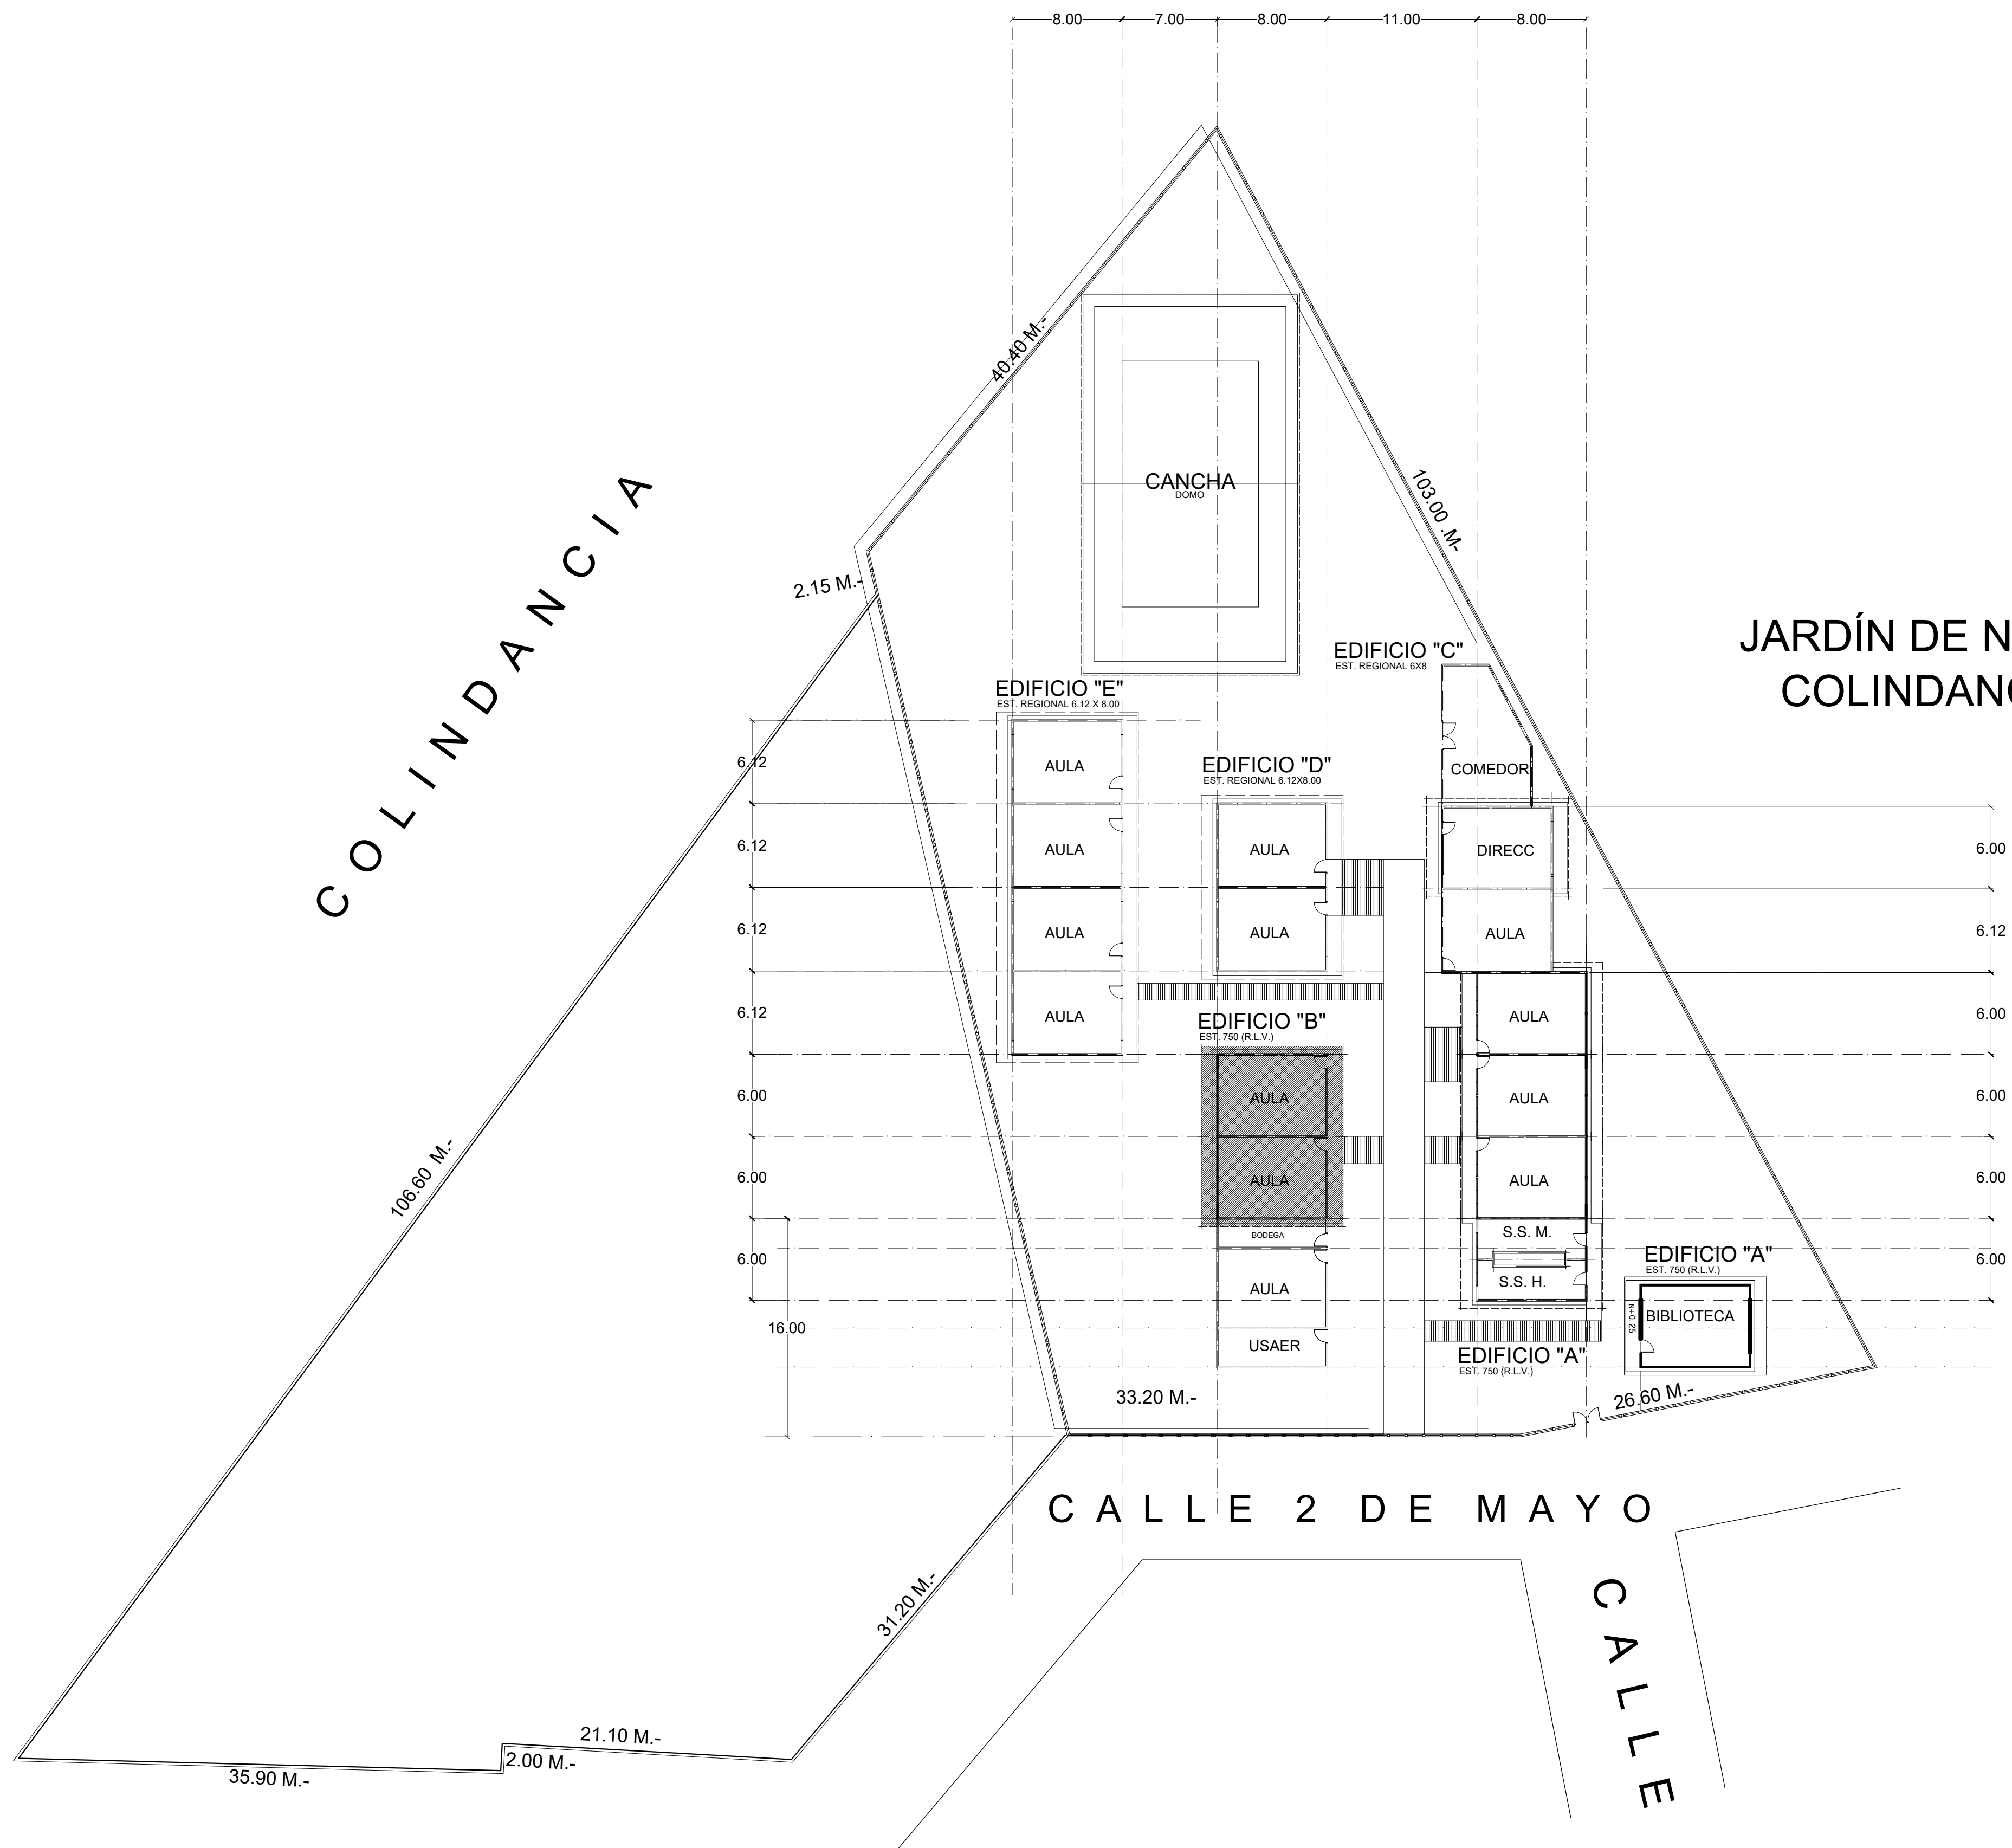


ESPECIFICACIONES:

PLANOS COMPLEMENTARIOS:


NOTAS GENERALES.


 ETAPA 2023:
REHABILITACIÓN DE AULAS EDIFICIO "B"

LOCALIZACION.

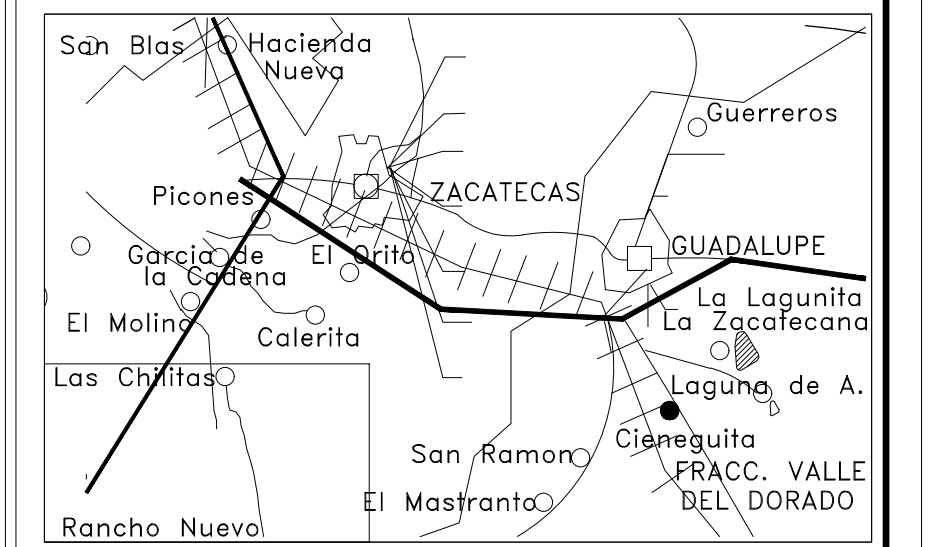

SUPERFICIE:		INFRAESTRUCTURA URBANA:	
7,314.00 m2		SERVICIO:	SI NO
ESTRATIFICAFIA:		AGUA POTABLE	AL NORTE A 60.00 MTS HAY RED DE 1"
SONDEO:		ELECTRICIDAD	EN EL LIMITE DEL CERCO LOCAL AL NORTE A 60.00 MTS HAY RED DE 1" TRANSFORMADORA DE 10 K.V.
0.00- 0.40	CAPA VEGETAL	DRENAJE	AL ORIENTE A 60.00 MTS HAY RED DE 8"
0.40 -	TORBAS	TELÉFONO	

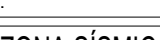ESCALA GRÁFICA. 		VENTOS DOMINANTES. DIRECCIÓN: VELOCIDAD:		ORIENTACIÓN. 
MATERIALES DE LA REGIÓN. PISOS: MUROS: CUBIERTAS:		ZONA SÍSMICA.  CAPACIDAD DE CARGA SÚPERA:		

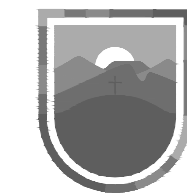

INSTITUTO ZACATECANO
PARA LA CONSTRUCCIÓN
DE ESCUELAS DEL
ESTADO DE ZACATECAS

LIC. DAVID MONREAL ÁVILA
Cuenta con 15 años de experiencia en el área de la construcción.
ING. LAURA ELVIA BERMÚDEZ VALDÉS
Cuenta con 10 años de experiencia en el área de la construcción.
revisó:
ARQ. IRENE MURILLO VILLAGRANA,
proyectó:
DPTO. DE PROYECTOS InZaCe.
dibujó:
ARQ. FELICIA MARTÍNEZ GONZÁLEZ.

PC-01

PLANTA DE CONJUNTO

PRIMARIA "PRFO. SALVADOR VARELA RESENDIZ"

C.C.T. 32EPRO0002M

ubicación

COLONIA CAMILO TORRES

ZACATECAS

REGISTRADO: 11-1-1-1

REGIONAL METROS 1 : 1 5 0 JULIO/2023

estrutura:	coluna:	escala:	data:
REGIONAL	METROS	1 : 1 5 0	JULIO/2023