


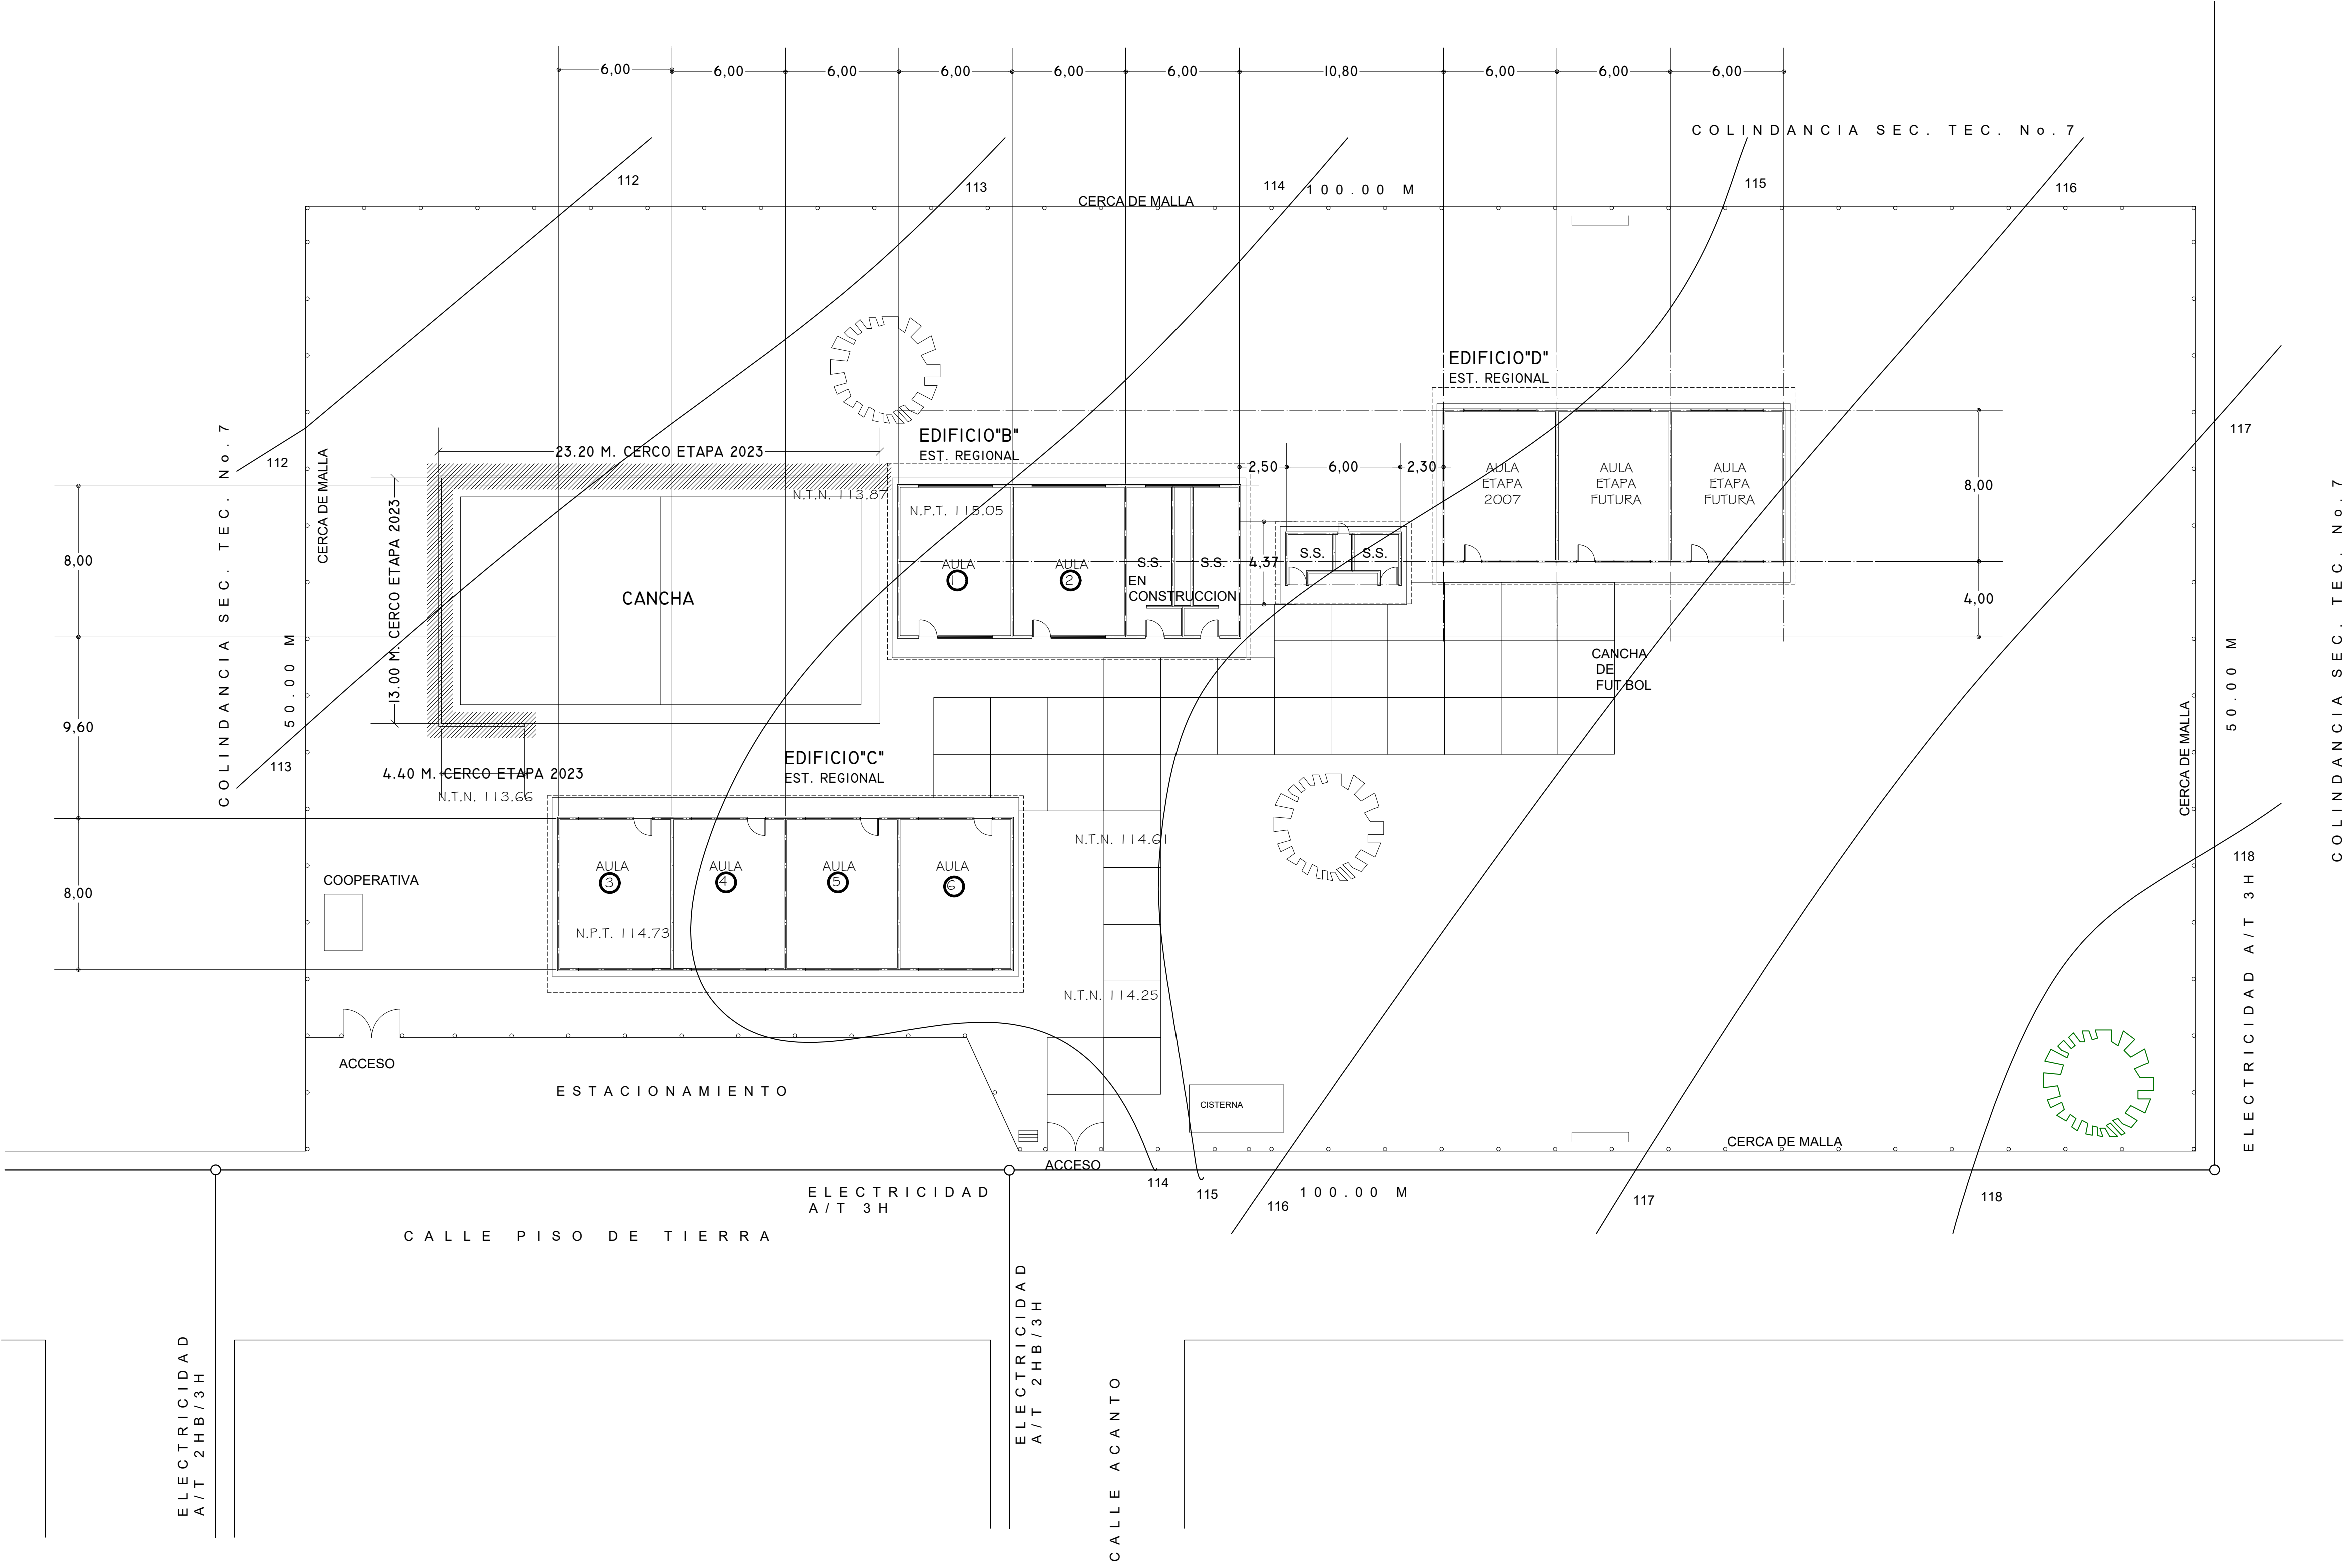

ESPECIFICACIONES:

PLANOS COMPLEMENTARIOS:

NOTAS GENERALES.

ETAPA 2023:
REHABILITACIÓN DE CERCO EN CANCHA DE BASQUET BOL.

LOCALIZACION.



SUPERFICIE		INFRAESTRUCTURA URBANA	
5,000.00m ²	SERVICIO:	SI	NO
ESTRATIGRAFIA:	AGUA POTABLE		
SONDEO:	ELECTRICIDAD		
ESTRATO:	DRENAJE		
0.00-0.20	TELEFONO		
0.20-0.800			
0.800-			

ESCALA GRÁFICA.		VIENTOS DOMINANTES.		ORIENTACIÓN.	
01234		DIRECCIÓN: VELOCIDAD:		N	
MATERIALES DE LA REGIÓN.		ZONA SÍSMICA.			
PISOS:		B CAPACIDAD DE CARGA SUGERIDA.			
MUROS:					
CUBIERTAS:					

INSTITUTO ZACATECANO
PARA LA CONSTRUCCIÓN
DE ESCUELAS DEL
ESTADO DE ZACATECAS

LIC. DAVID MONREAL ÁVILA
ING. LAURA ELVIA BERMÚDEZ VALDÉS
Directora General del Instituto Zacatecano para la Construcción de Escuelas.

ARQ. JOSE CARLOS SILVA LUNA.
proyecto: DPTO. DE PROYECTOS InZaCe.
DISEÑO: ING. JUAN MIGUEL BARAJAS / ARQ. FELICIA MARTÍNEZ GONZÁLEZ.

PC-01

PLANTA DE CONJUNTO
PRIMARIA "JOSEFA ORTIZ DE DOMINGUEZ"
C.C.T. 32DPR24760
UBICACIÓN:

TABASCO, ZACATECAS
REGIONALMETROS 11 200 OCTUBRE/2023