


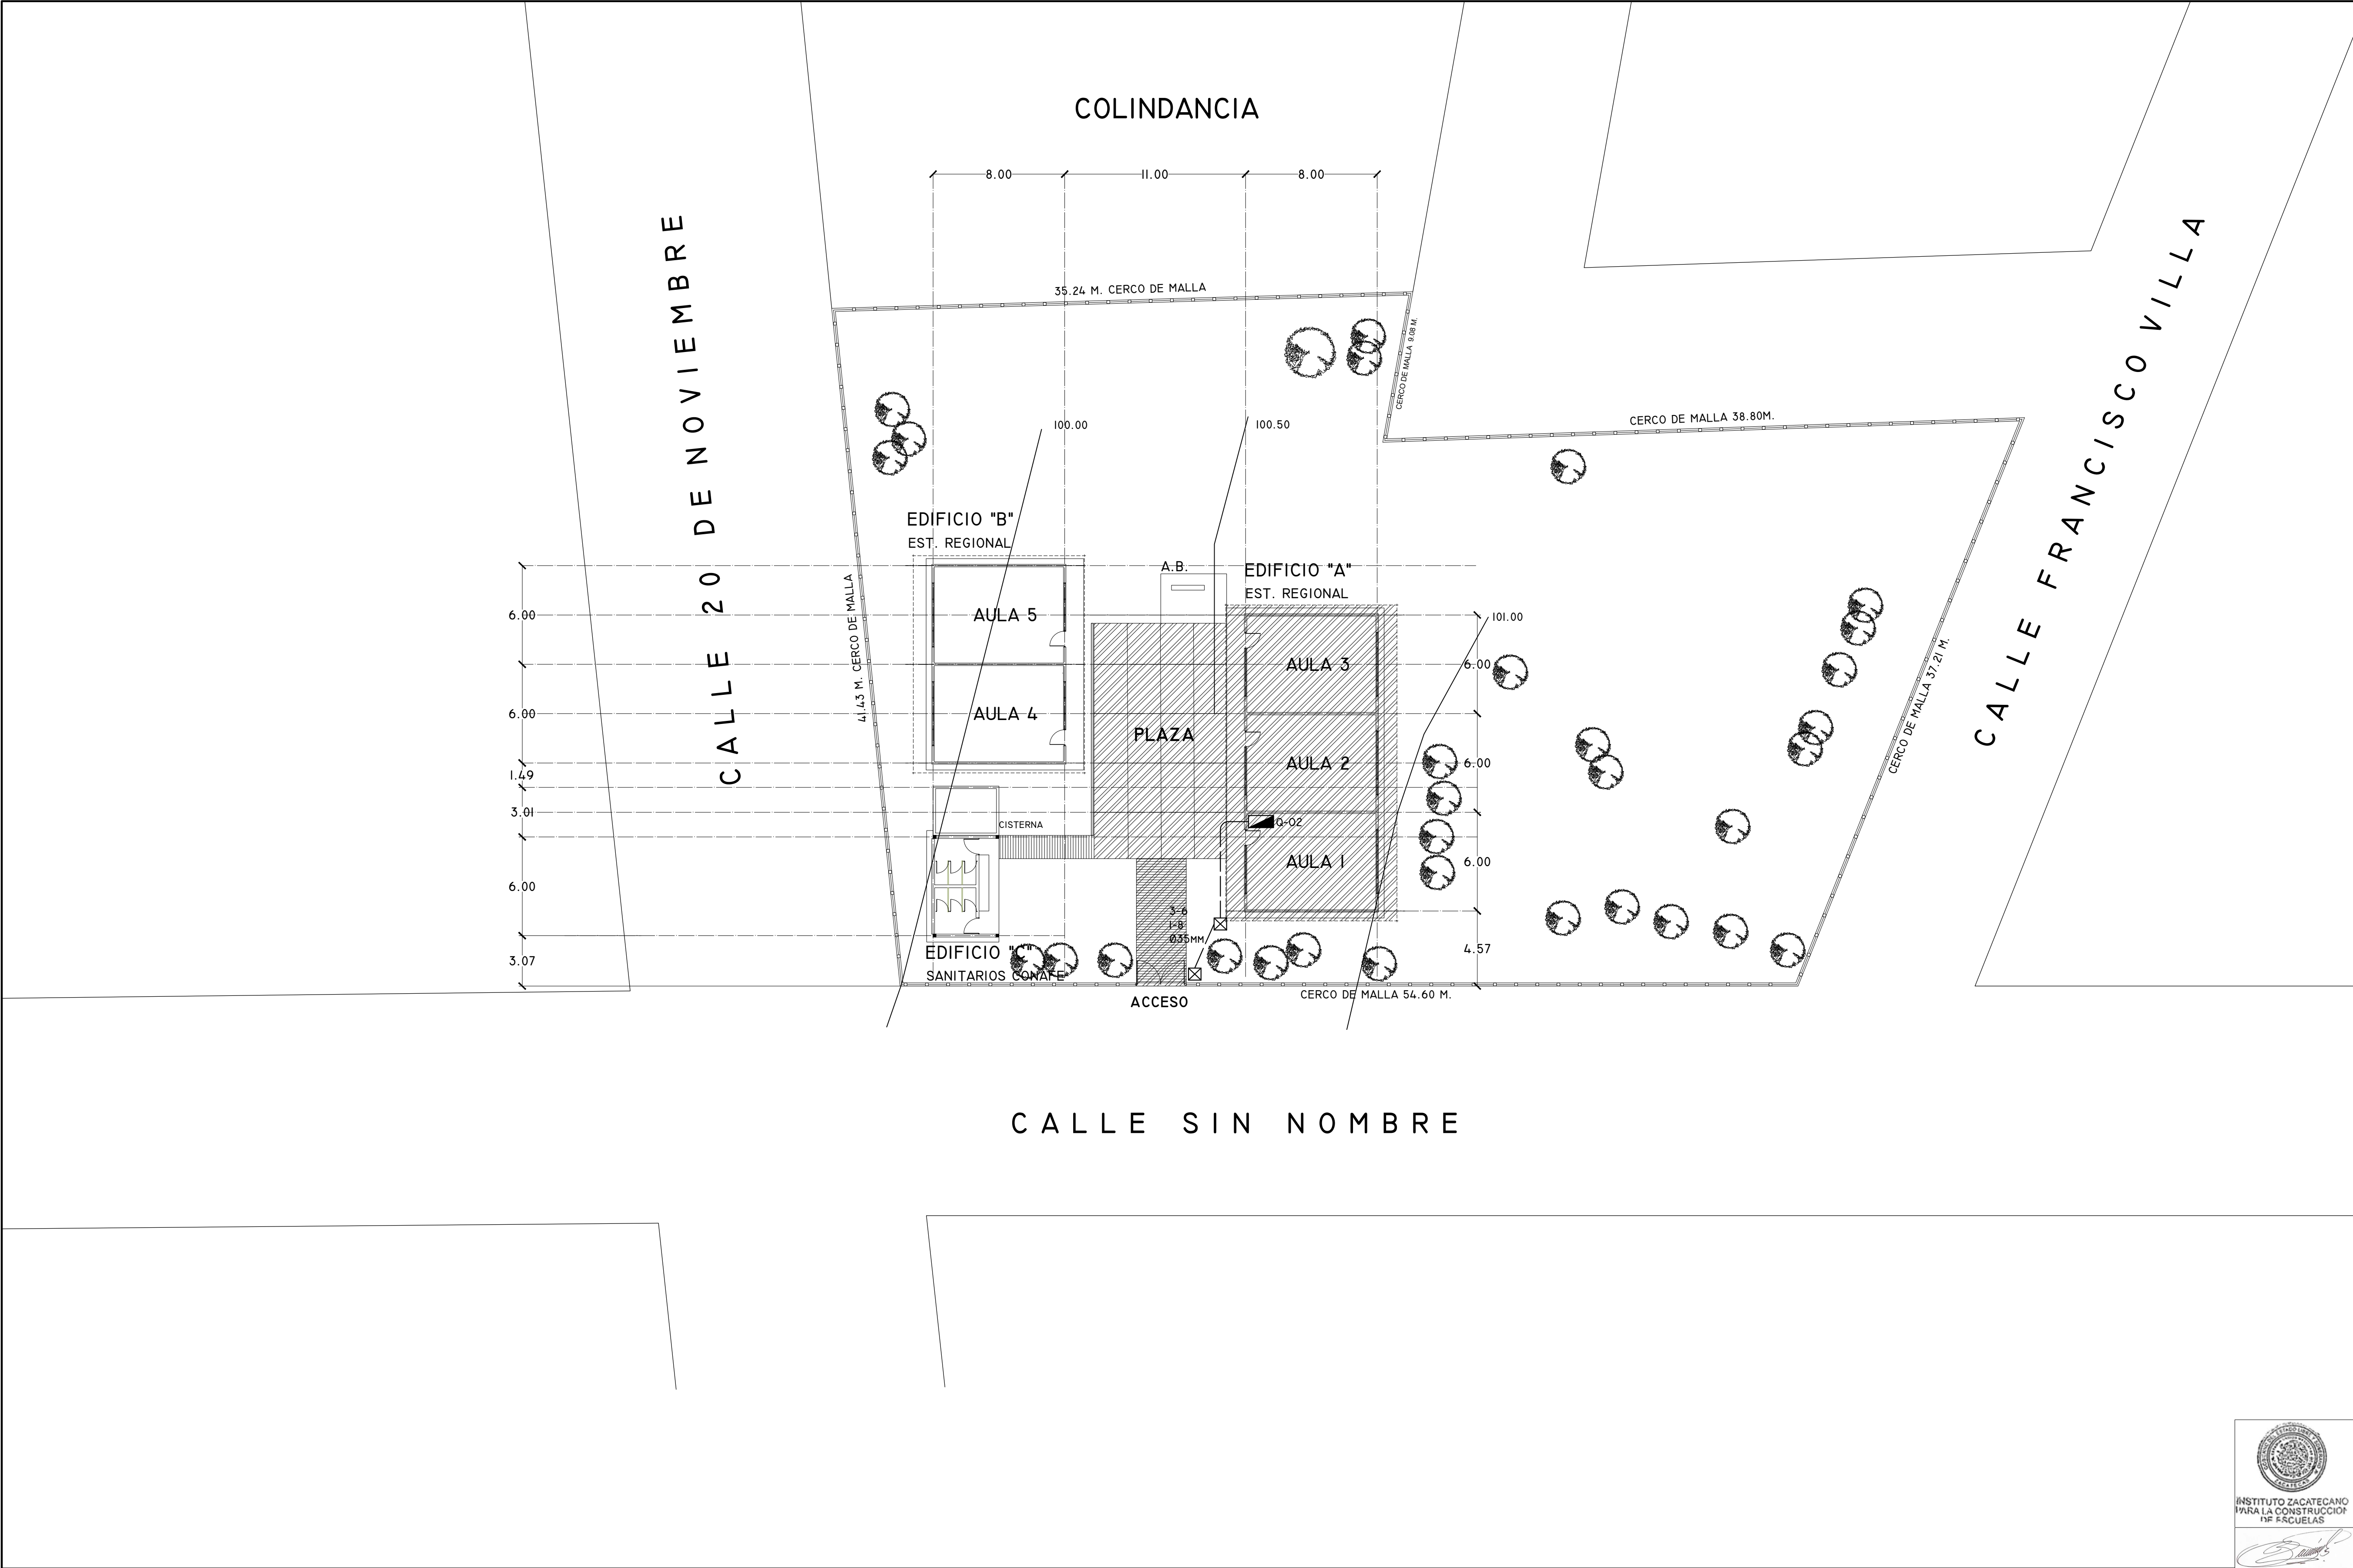


ESPECIFICACIONES:	PLANOS COMPLEMENTARIOS:

NOTAS GENERALES.

-
- ETAPA 2023:
- REHABILITACION 3 AULAS EDIFICIO "A".
- REHABILITACION PLAZA CIVICA .

LOCALIZACION.

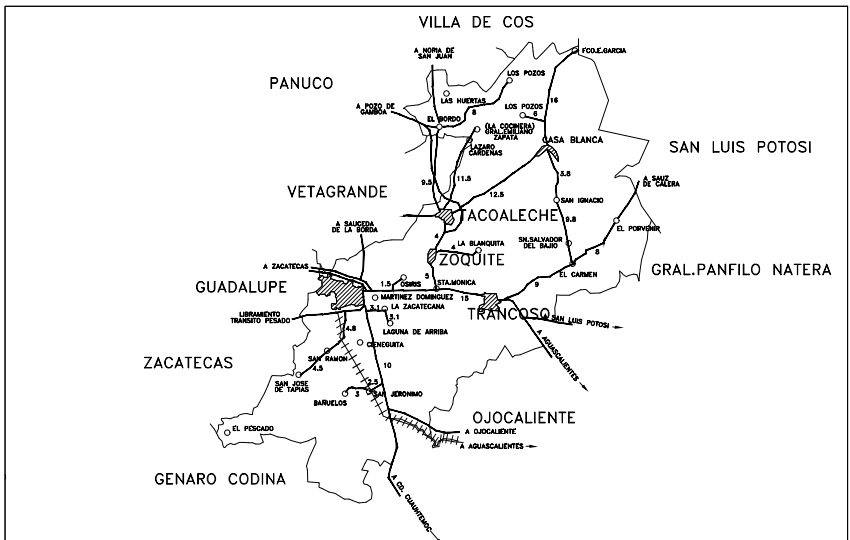

SUPERFICIE	INFRAESTRUCTURA URBANA
1,061.62 m ²	SERVICIO. SI NO
ESTRATIGRAFÍA	AGUA POTABLE
SONDEO. ESTRATO.	ELECTRICIDAD
.	DRENAJE
.	TELÉFONO

ESCALA GRÁFICA.	VIENTOS DOMINANTES.	ORIENTACIÓN.
0 1 2 3 4	DIRECCIÓN:	
VELOCIDAD:		
MATERIALES DE LA REGIÓN.	ZONA SÍSMICA.	
PISOS:		
MUROS:		
CUBIERTAS:	CAPACIDAD DE CARGA SUPERIOR.	

INSTITUTO ZACATECANO
PARA LA CONSTRUCCIÓN
DE ESCUELAS DEL
ESTADO DE ZACATECAS

LIC. DAVID MONREAL ÁVILA
ING. LAURA ELVIA BERMÚDEZ VALDÉS
Directora General del Instituto Zacatecano para la Construcción de Escuelas.
PROYECTO:
ARQ. IRENE MURILLO VILLAGRANA
PROYECTO:
DPTO. DE PROYECTOS InZaCe.
DISEÑO:
ARQ. FELICIA MARTÍNEZ GONZÁLEZ.

PC-01

PLANTA DE CONJUNTO
JARDÍN DE NIÑOS "PRIMAVERA"
C.C.T. 32EJNO194B
Ubicación:
SANTA MÓNICA
GUADALUPE, ZACATECAS
REGIONAL METROS 1 2 0 0 SEPTIEMBRE/2023