



CUADRO DE DATOS DEL POLIGONO					
DATOS DE CAMPO			COORDENADAS		
LADO	LONGITUD	RUMBO	Y	X	

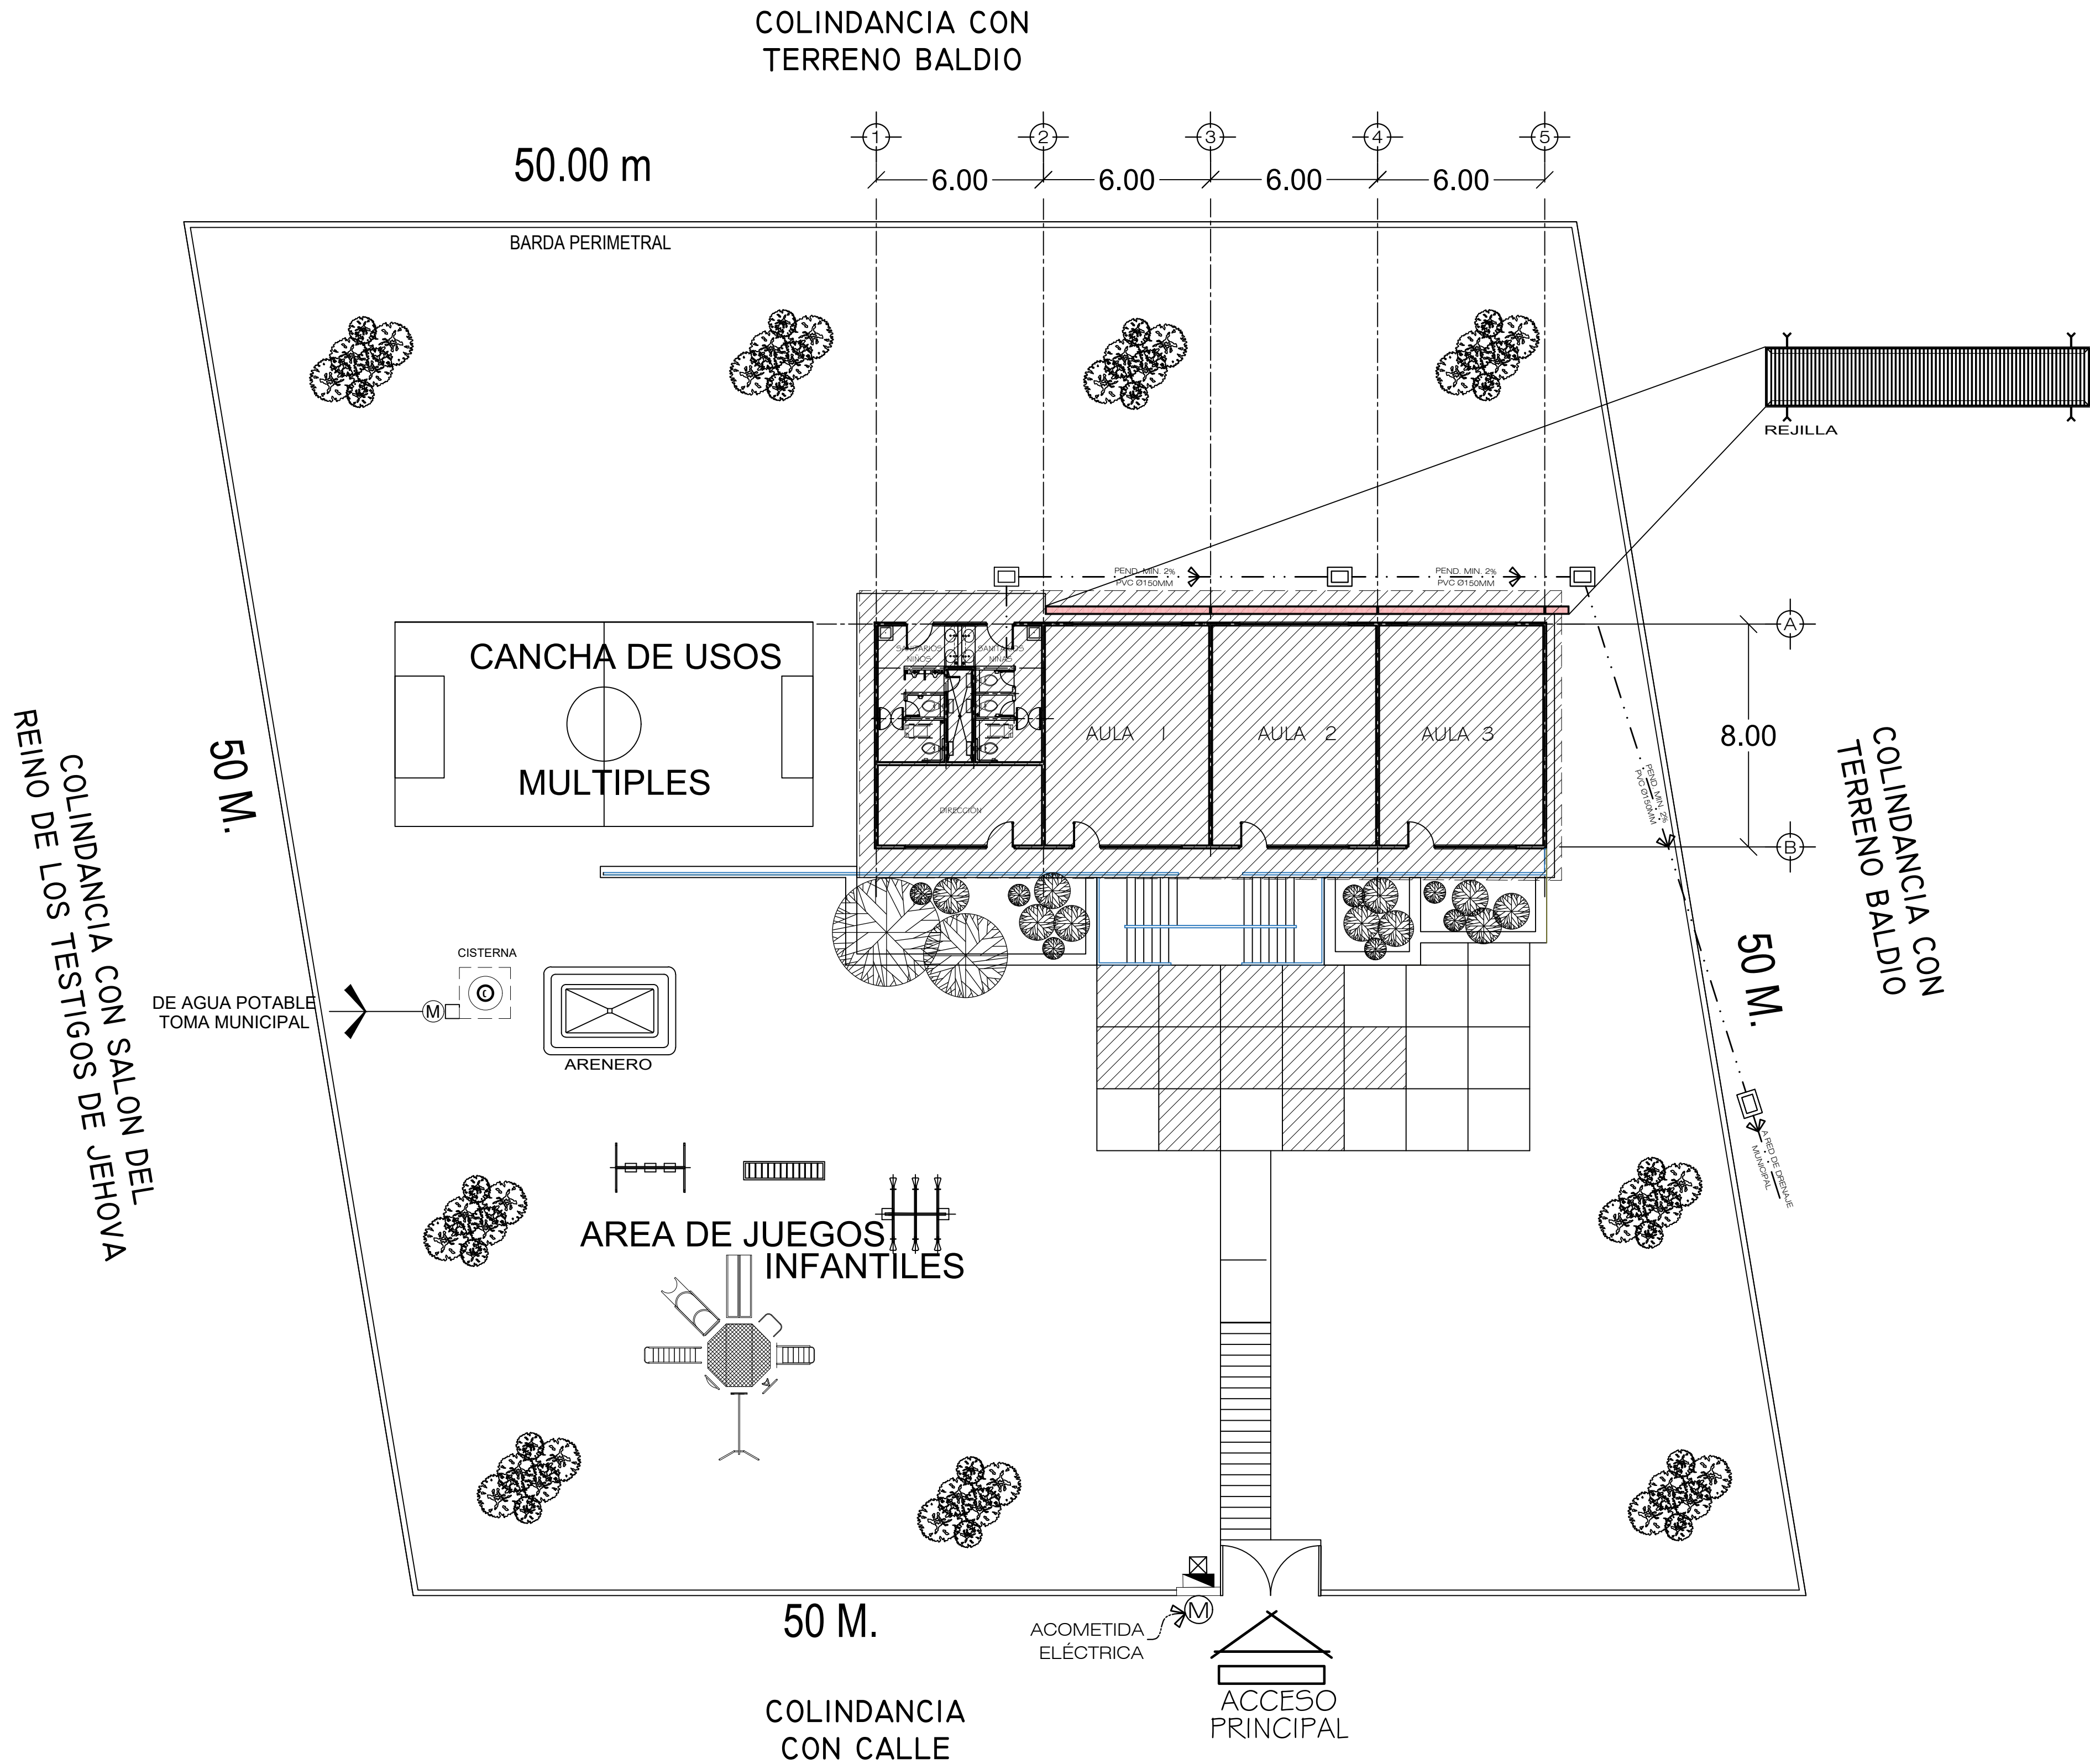

NOTAS GENERALES.


ETAPA 2023
-REHABILITACIÓN GENERAL EDIFICIO "A".
-OBRA EXTERIOR.

LOCALIZACION.

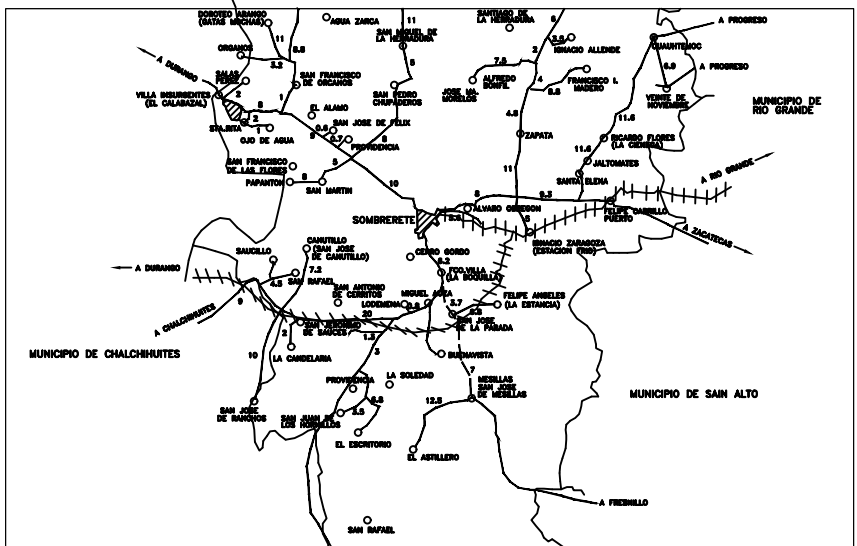

SUPERFICIE.		INFRAESTRUCTURA URBANA.	
m ²		SERVICIO.	SI NO
ESTRATIGRAFÍA.		AGUA POTABLE	
SONDEO. ESTRATO.		ELECTRICIDAD	
		DRENAJE	
		TELÉFONO	

ESCALA GRÁFICA.		VIENTOS DOMINANTES.		ORIENTACIÓN.	
01234		DIRECCIÓN: VELOCIDAD:			
MATERIALES DE LA REGIÓN.		ZONA SÍSMICA.			
PISOS:					
MUROS:					
CUBIERTAS:					
		CAPACIDAD DE CARGA SUGERIDA: —			

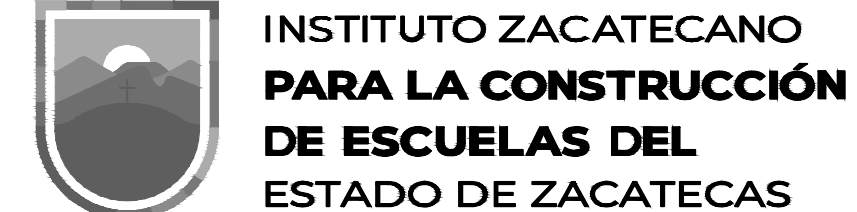

LIC. DAVID MONREAL ÁVILA
ING. LAURA ELVIA BERMÚDEZ VALDÉS
Director General del Instituto Zacatecano para la Construcción de Escuelas.
PROYECTO:
ARQ. JOSÉ CARLOS SILVA LUNA.
PROYECTO:
DPTO. DE PROYECTOS InZaCe.
DISEÑO:
INFEED/ARQ. MARCO AURELIO MALDONADO MARTINEZ.

PC-01

PLANTA DE CONJUNTO.
Escuela:
J.N."JEAN PIAGET".
C.C.T. 32EJN0559S.
Ubicación:
COL. LA BLANCA,
SOMBRERETE, ZACATECAS.
Estructura:
METROS: 11 x 15 0 OCTUBRE/2023

ESPECIFICACIONES:

SIMBOLOGIA RED ELÉCTRICA

- ☒ LUMINARIA INTERFERENTE DE VAPOR DE SODIO A.P. DE 250W, 220 V PARA PUNTA DE POSTE, CON GUARDIA MARCA HOSOPHANE
- ☒ TABLERO DE CONTROL TIPO EMPOTRAR 10000 AMP. CAPACIDAD INTERRUPTIVA NEMA-1 220/127V. 1M-130. MARCA SQUARED
- ☒ REGISTRO EN PISO DE 0.60X 0.6X 0.6M. CONSTRUÍDO EN TABIQUE PISO PROVISIO CON TAPA DE CONCRETO ARMADO. MARCO Y CONTRAMARCO DE ANGULO UTILIZAR EL TIPO ADECUADO SEGUN CARACTERÍSTICAS DEL TERRENO. VER PLANO TIPO.
- <> NUMERO DE ALIMENTADOR CORRESPONDIENTE.
- () NUMERO DE CIRCUITO CORRESPONDIENTE PARA ALUMBRADO EXTERIOR.

SIMBOLOGÍA RED HIDRÁULICA.

- SUMINISTRO DE AGUA FRIA
- VÁLVULA DE COMPUERTA
- VÁLVULA DE RETENCION
- MEDIDOR
- LLAVE PARA MANGUERA
- TAPON MACHO
- REGISTRO HIDRAULICO 30X30

SIMBOLOGÍA RED SANITARIA

- DRENAJE AGUAS NEGRAS Y JABONOSAS.
- REGISTRO DE ALBAÑAL DE 60 X 80 CMS.
- FLUJO DE RED SANITARIA

PLANOS COMPLEMENTARIOS: