



CUADRO DE DATOS DEL POLIGONO					
DATOS DE CAMPO			COORDENADAS		
LADO	LONGITUD	RUMBO	Y	X	

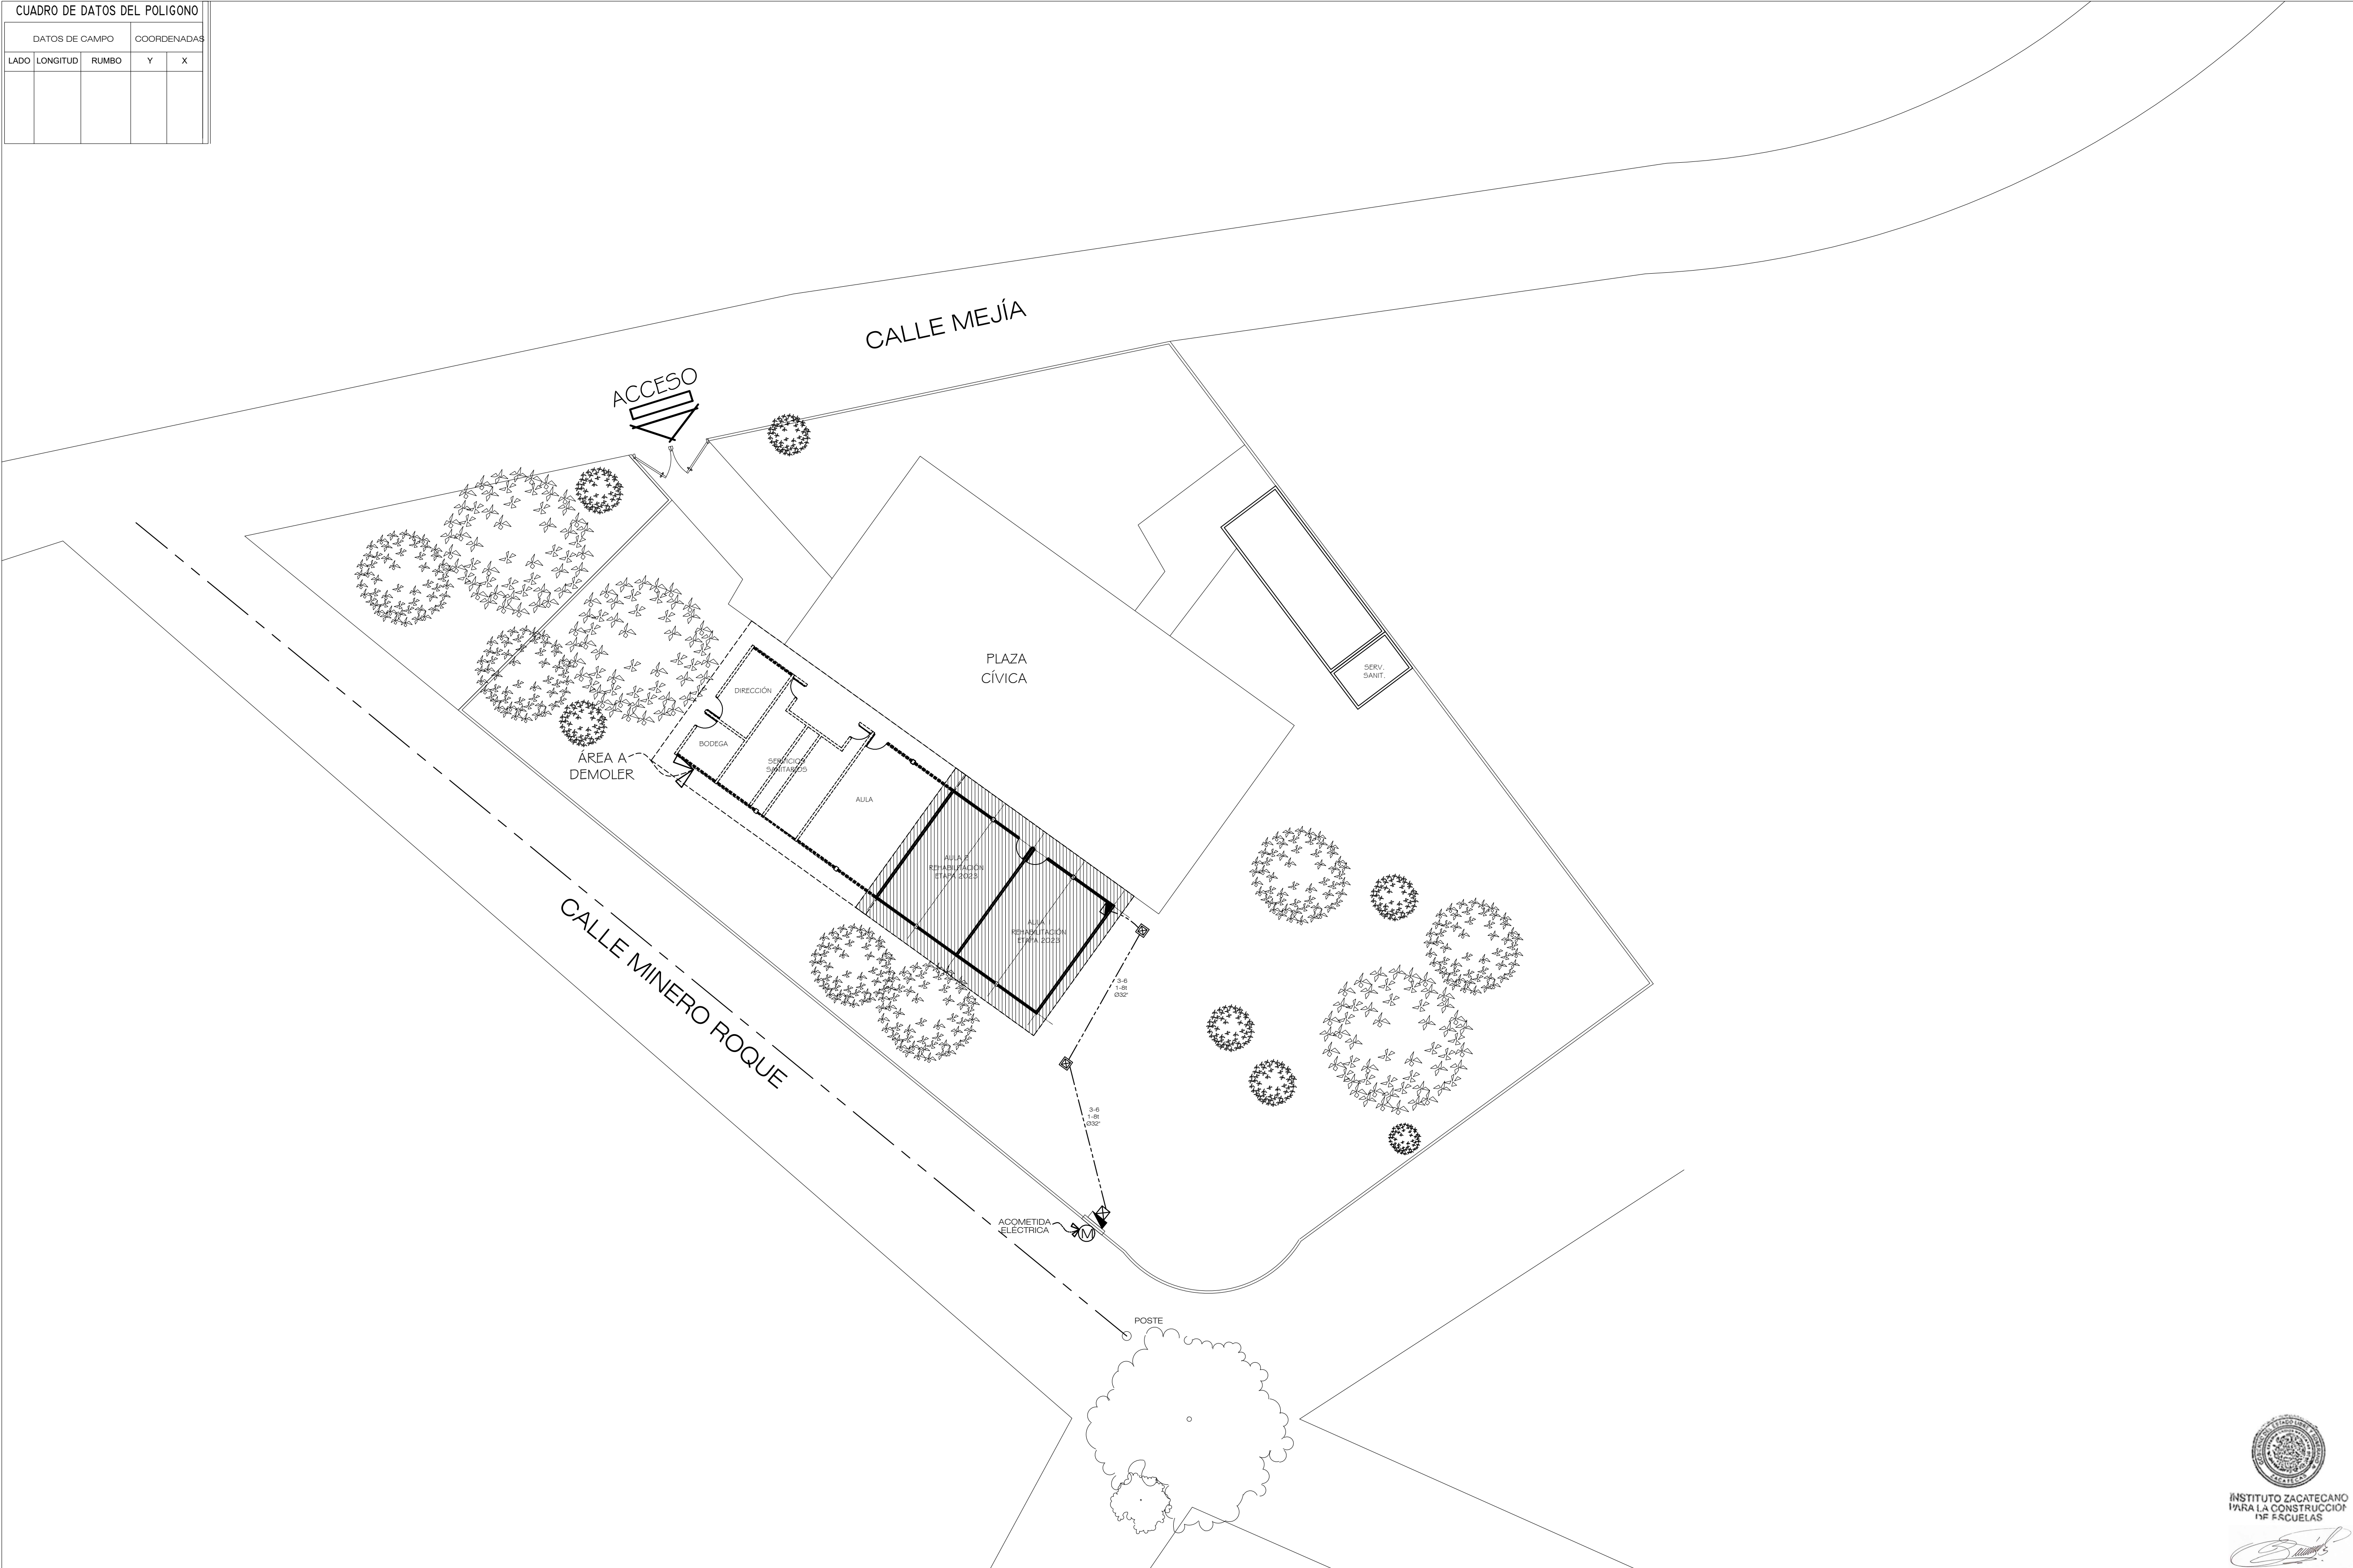

NOTAS GENERALES.

ETAPA 2023
-REHABILITACIÓN DE DOS AULAS.

LOCALIZACION.

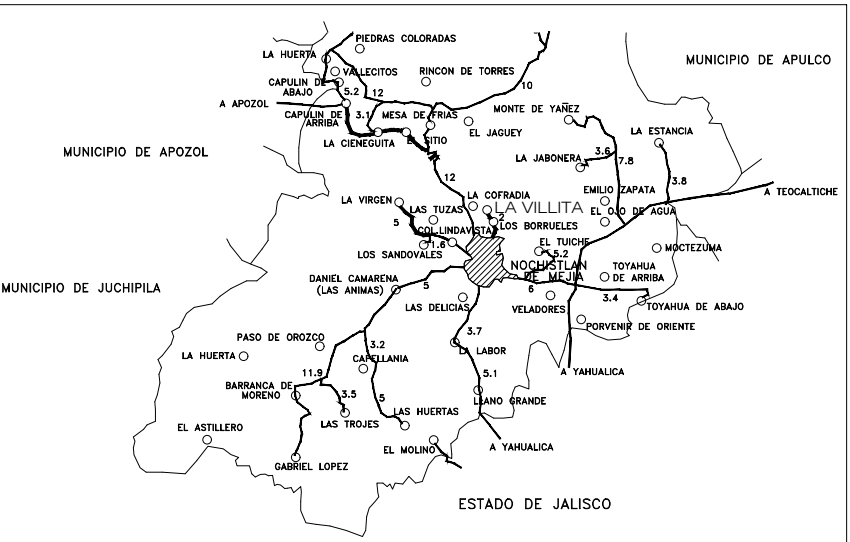

SUPERFICIE.		INFRAESTRUCTURA URBANA.	
M2		SERVICIO	SI NO
ESTRATIGRAFÍA.		AGUA POTABLE	
SONDEO ESTRATO.		ELECTRICIDAD	
		DRENAJE	
		TELÉFONO	

ESCALA GRÁFICA.	VENTOS DOMINANTES.	ORIENTACIÓN.
0 1 2 3 4	DIRECCIÓN: SW-NE VELOCIDAD:	
MATERIALES DE LA REGIÓN.	ZONA SISMICA.	
PISOS:		
MUROS:		
COBIERTAS:		



LIC. DAVID MONREAL ÁVILA
ING. LAURA ELVIA BERMÚDEZ VALDÉS
ARQ. JOSÉ CARLOS SILVA LUNA.
PROYECTO: DPTO. DE PROYECTOS InZaCa.
DISEÑO: ARQ. ANDREA MARTÍNEZ ESPARZA.

PC-01

PLANTA DE CONJUNTO.
T.V "AGUSTÍN YANEZ"
C.C.T. 32ETV0307D.
LA VILLITA, NOCHISTLAN
ZACATECAS.
ESTRUCTURA: 11 : 200 OCTUBRE/2023.

ESPECIFICACIONES:

SIMBOLOGIA RED ELÉCTRICA

- ☐ LUMINARIA INTENSIFICADORA DE VAPOR DE SODIO A.P. DE 250W, 220 V PARA PUNTA DE POSTE, CON DIFUSOR MARCA HILTI/PIRANE
- ☑ TABLERO DE CONTROL TIPO EMPOTRAR 10000 AMP. CAPACIDAD INTERRUPTIVA NEMA-1 220/127V. 1M-1.30. MARCA SQUARED
- ☑ REGISTRO EN PISO DE 0.60X0.60X0.08M. CONSTRUÍDO EN TABIQUE RIGID PROVISIO CON TAPA DE CONCRETO ARMADO, MARCO Y CONTRAMARCO DE ANGULO UTILIZAR EL TIPO ADECUADO SEGUN CARACTERÍSTICAS DEL TERRENO, VER PLANO TIPO.
- <> NUMERO DE ALIMENTADOR CORRESPONDIENTE.
- () NUMERO DE CIRCUITO CORRESPONDIENTE PARA ALUMBRADO EXTERIOR.
- Ⓜ MEDIDOR DE C.F.E. CON BASE SOQUET MARCA OUTLER HAMMER
- ⚡ ACOMETIDA DE LA COMPAÑIA SUMINISTRADORA 3F 4H B.T. 220 V.C.A.
- ⚡ TOMA DE TIERRA. VARILLA COPPERWELD DE 3.00 MTS MARCA AUSA

SIMBOLOGÍA RED HIDRÁULICA.

- SUMINISTRO DE AGUA FRIA
- ✂ VÁLVULA DE COMPUERTA
- ✂ VÁLVULA DE RETENCION
- Ⓜ MEDIDOR
- Ⓜ LLAVE PARA MANGUERA
- TAPON MACHO
- ☐ REGISTRO HIDRAULICO 30X30

SIMBOLOGÍA RED SANITARIA

- DRENAJE AGUAS NEGRAS Y JABONOSAS.
- ☐ REGISTRO DE ALBAÑAL DE 60 X 80 CMS.
- FLUJO DE RED SANITARIA.