
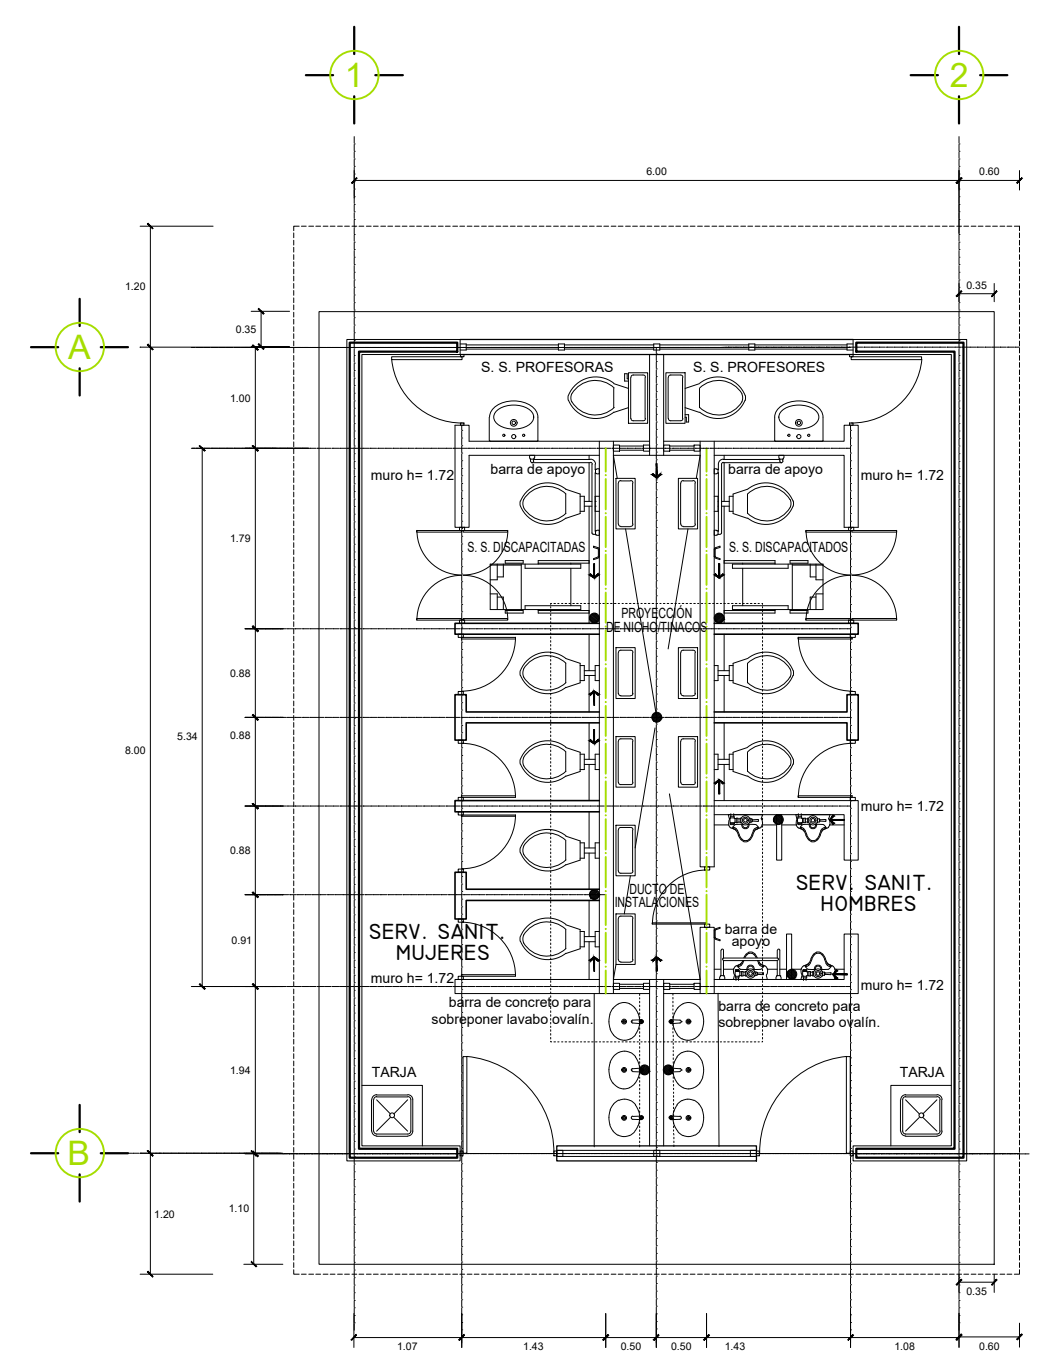


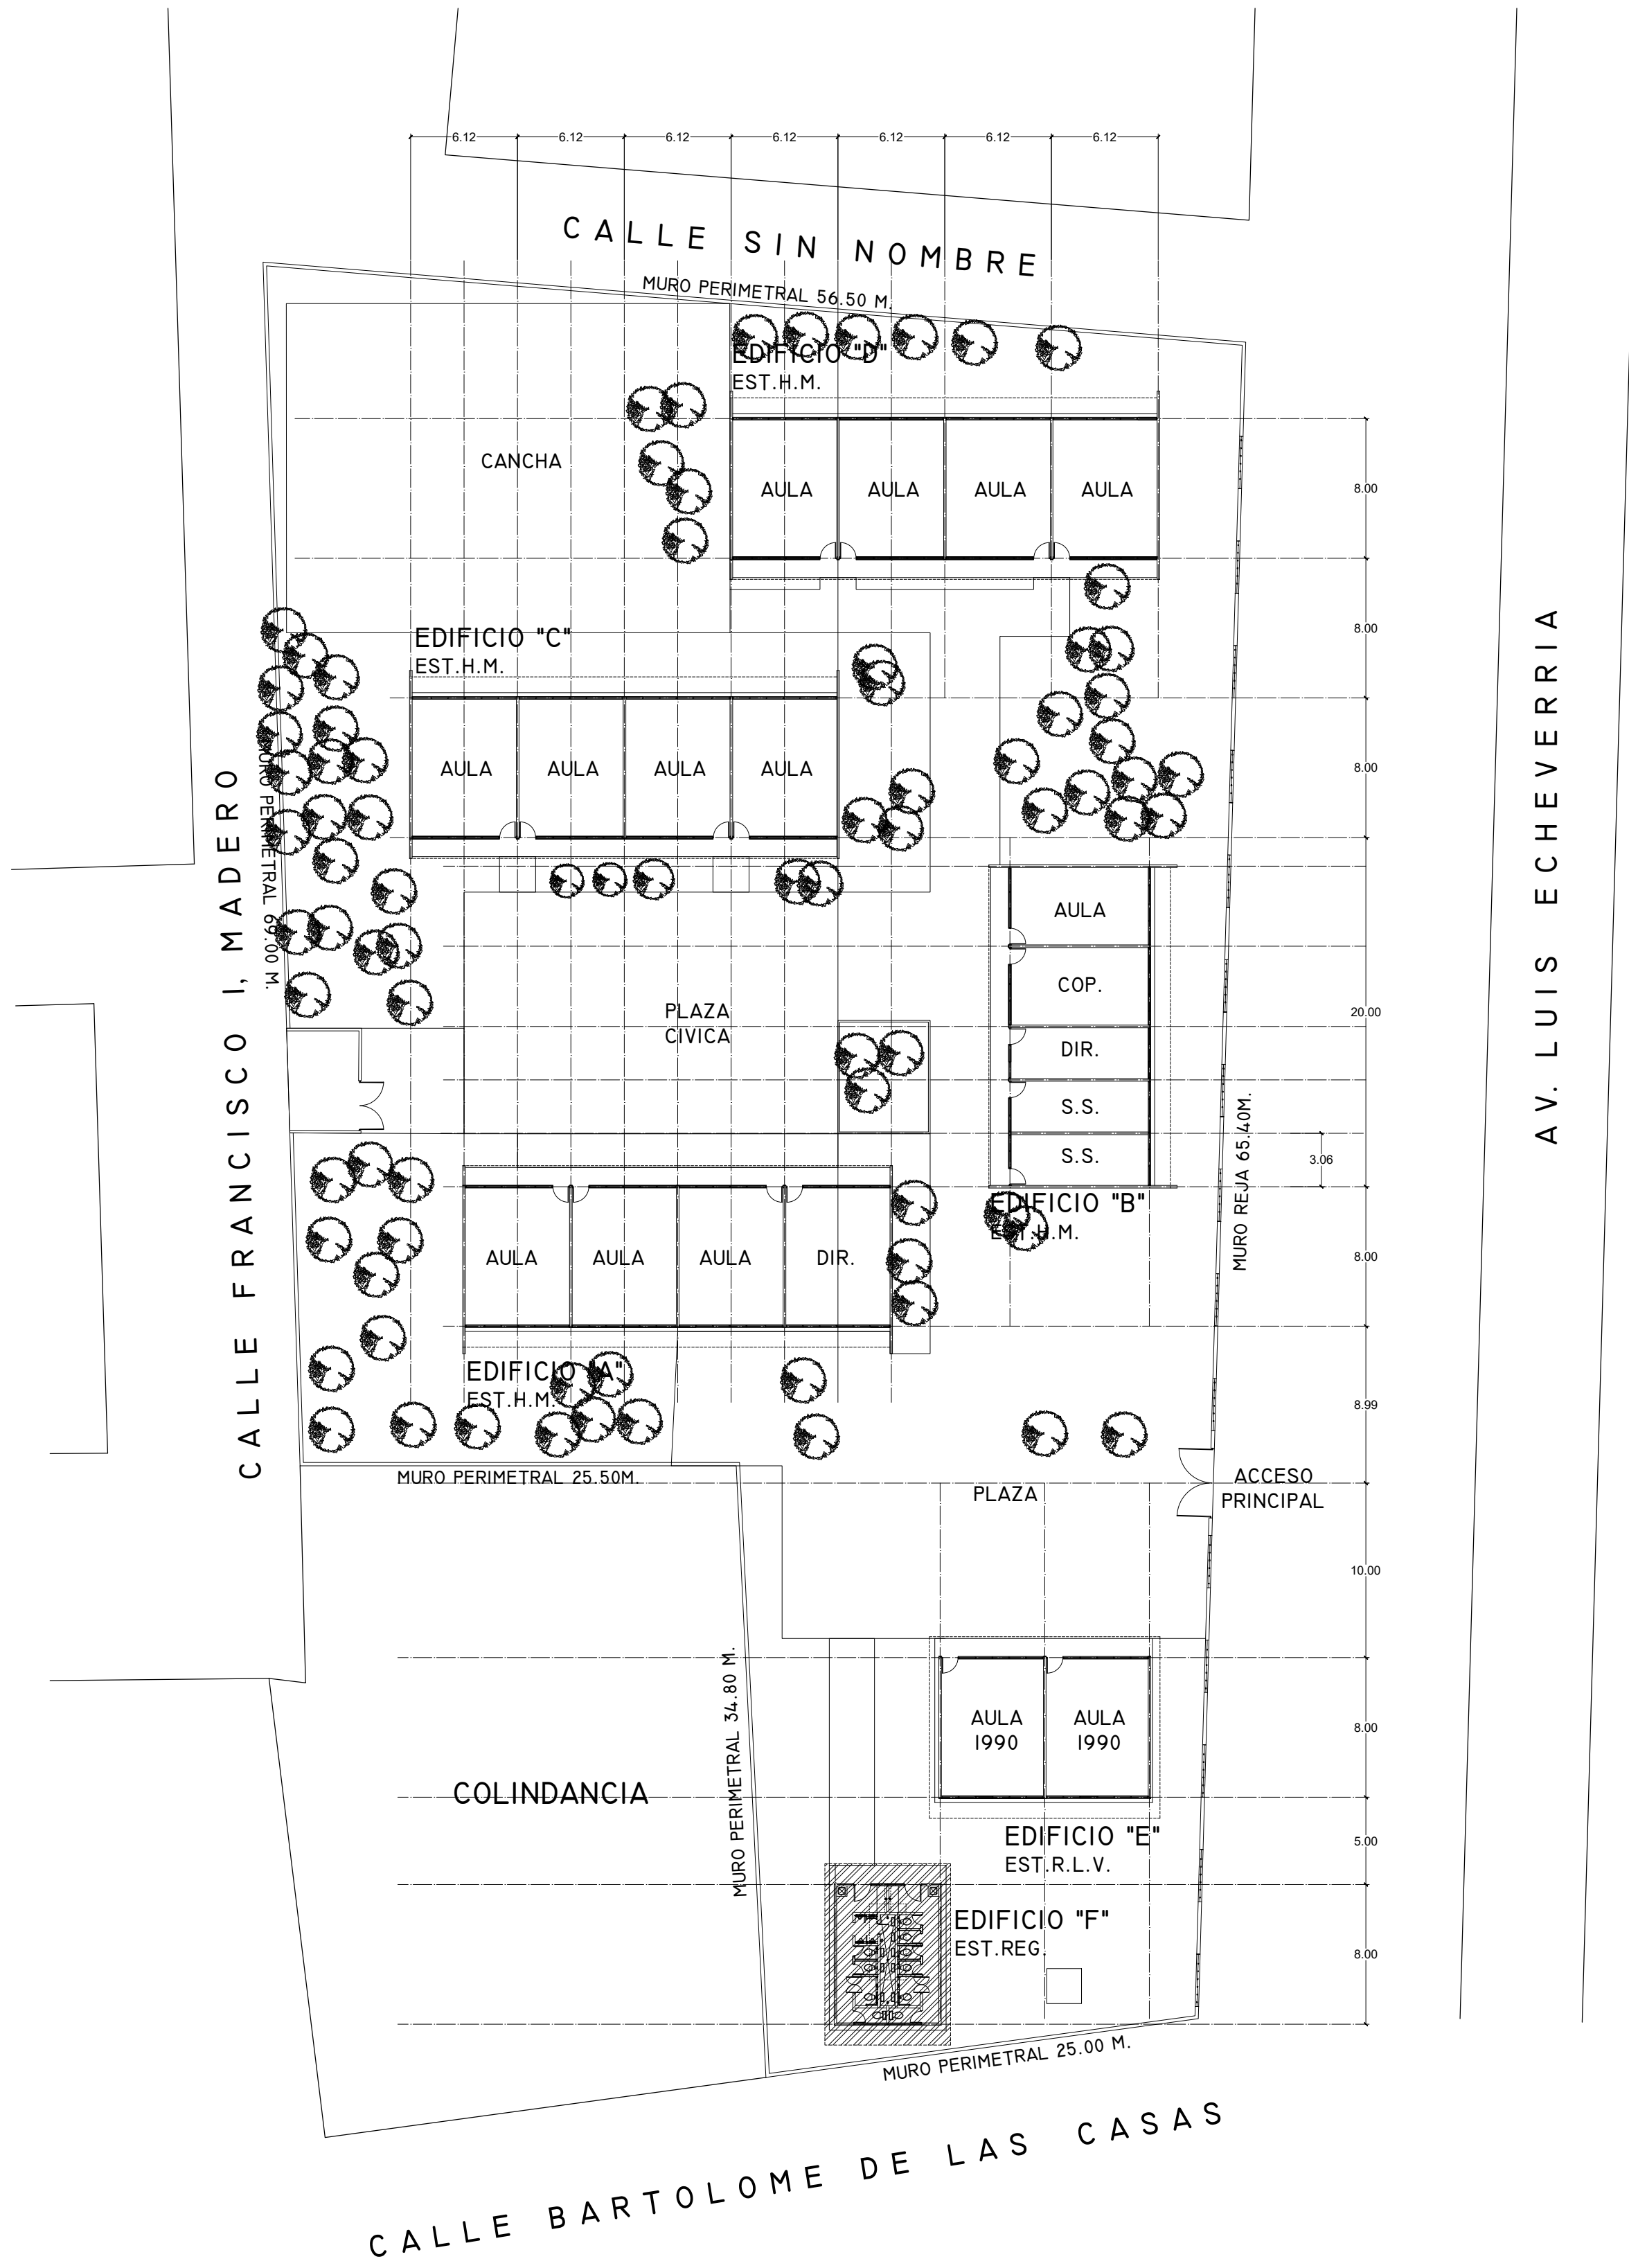


PLANTA ARQUITECTÓNICA
REHABILITACIÓN SERVICIOS SANITARIOS

NOTAS GENERALES.

ETAPA 2023:
REHABILITACIÓN DE SERVICIOS
SANITARIOS EDIFICIO "F"

LOCALIZACION.

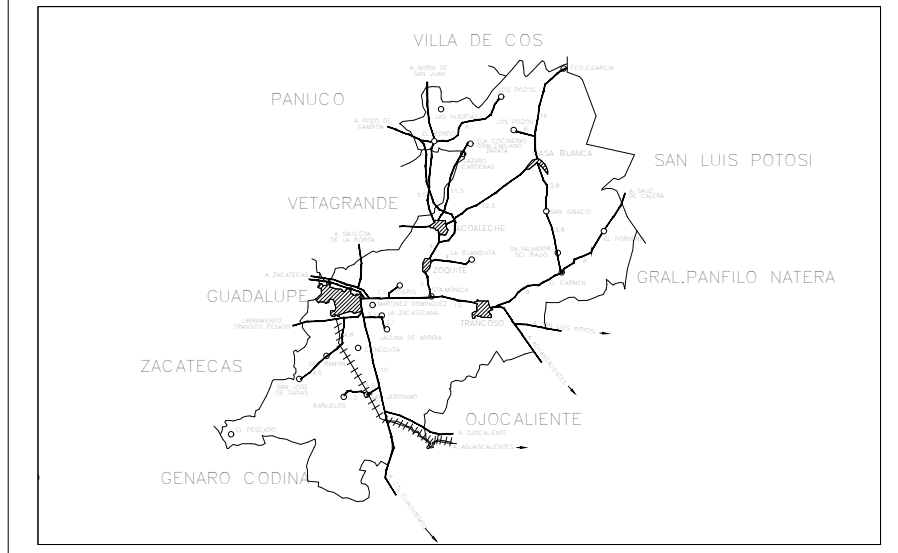

SUPERFICIE		INFRAESTRUCTURA URBANA	
971.48 M ²	SERVICIO:	SI	NO
	AGUA POTABLE		
ESTRATIGRAFÍA	ELECTRICIDAD		
	DRENAJE		
SONDEO. ESTRATO.	TELÉFONO		

ESCALA GRÁFICA.	VIENTOS DOMINANTES.	ORIENTACIÓN.
	DIRECCIÓN: VELOCIDAD:	
MATERIALES DE LA REGIÓN.	ZONA SÍSMICA.	
PISOS:		
MUROS:	CAPACIDAD DE CARGA SUPERIOR	
CUBIERTAS:		

INSTITUTO ZACATECANO
PARA LA CONSTRUCCIÓN
DE ESCUELAS DEL
ESTADO DE ZACATECAS

LIC. DAVID MONREAL ÁVILA
ING. LAURA ELVIA BERMÚDEZ VALDÉS
ARQ. IRENE MURILLO VILLAGRANA

PROYECTO: DPTO. DE PROYECTOS InZaCo.
DISEÑO: ARQ. FELICIA MARTÍNEZ GONZÁLEZ.

PC-01

PLANTA DE CONJUNTO
PRIMARIA "INDEPENDENCIA"
C.C.T. 32DPR1027C
GUADALUPE, ZACATECAS
SEPTIEMBRE/2023

ESPECIFICACIONES:

PLANOS COMPLEMENTARIOS: