


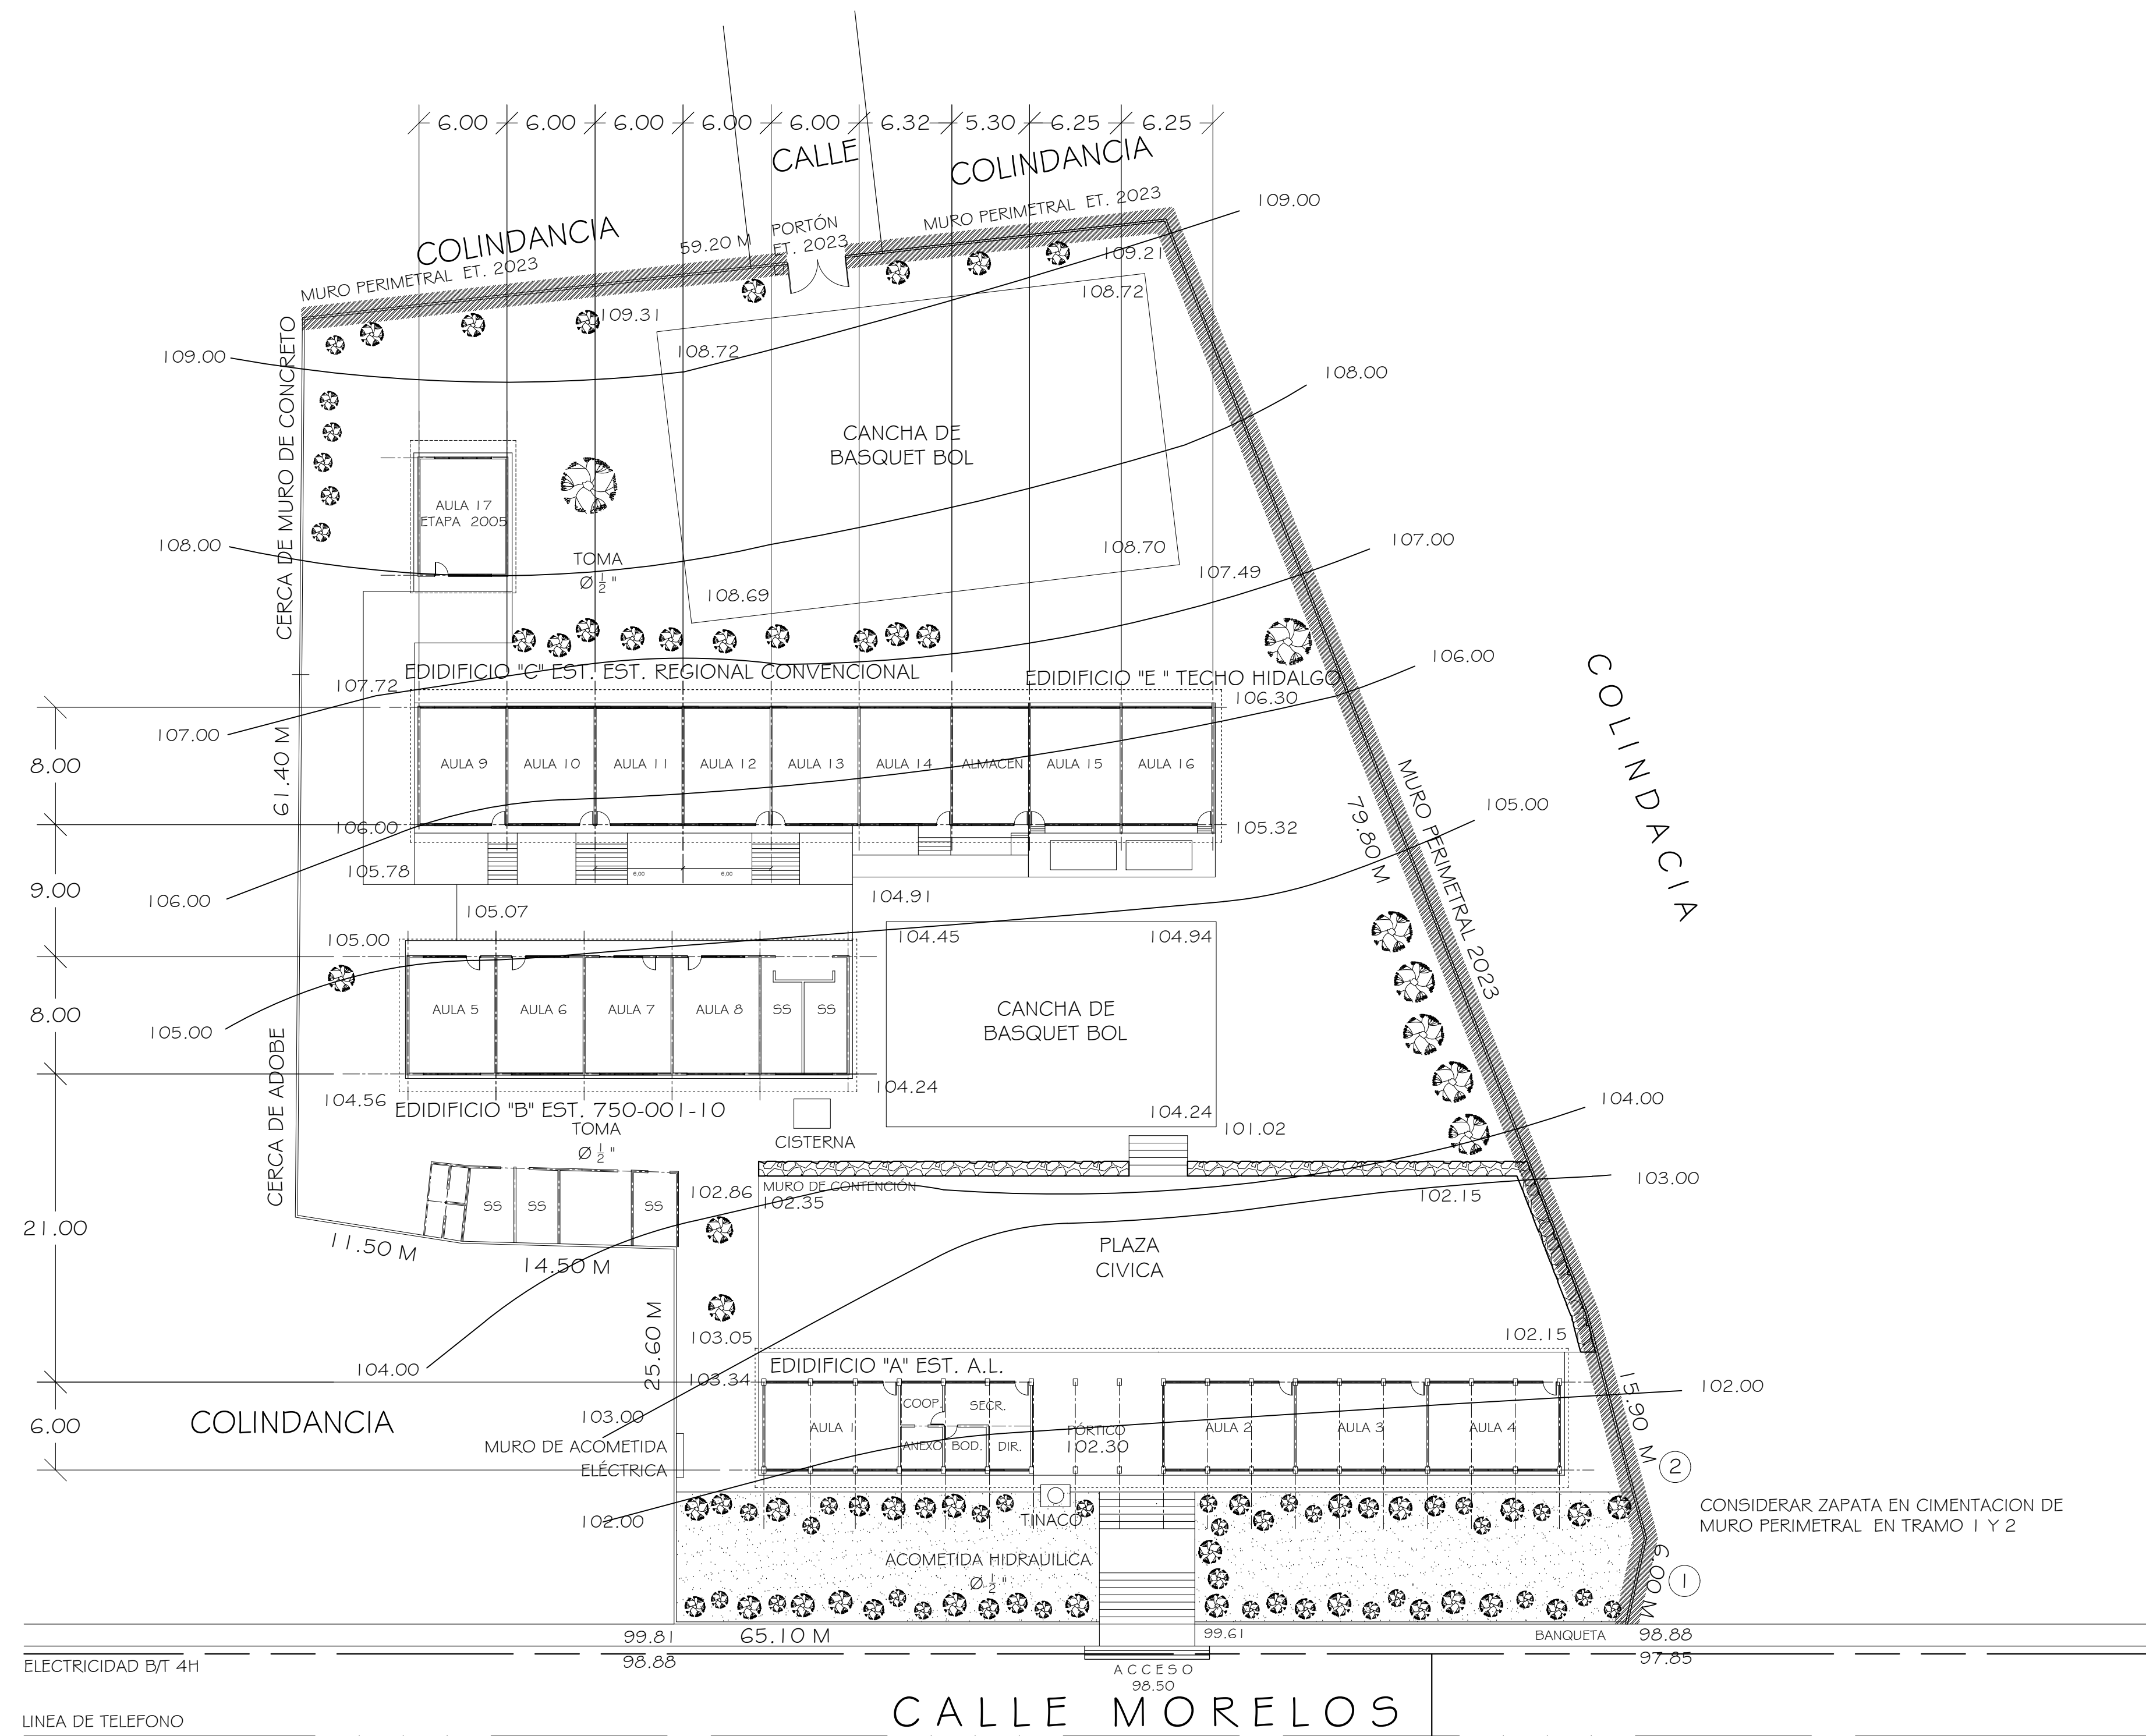


ESPECIFICACIONES:

PLANOS COMPLEMENTARIOS:

NOTAS GENERALES.

ETAPA 2023:
CONSTRUCCIÓN DE MURO PERIMETRAL
CONSIDERAR PORTÓN

LOCALIZACION.

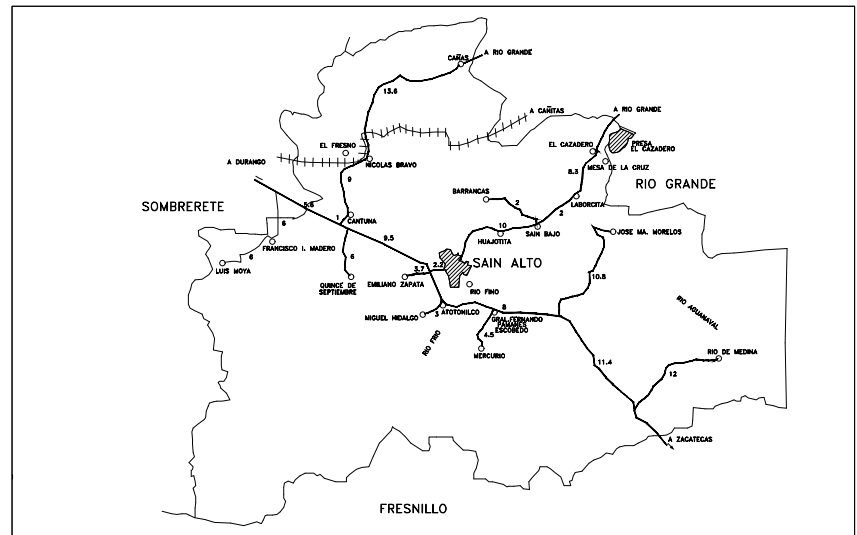

SUPERFICIE	INFRAESTRUCTURA URBANA
2688.43 M ²	SERVICIO. SI NO
ESTRATIGRAFIA	AGUA POTABLE 1.5 M. AL SUR LINEA B/T 4H
SONDEO. ESTRATO.	ELECTRICIDAD 8 M. AL SUR SE LOCALIZA RED DE Ø 2"
	DRENAJE 1.5 M. AL SUR RED DE Ø 2"
	TELÉFONO 0.4 M. AL SUR SE LOCALIZA

ESCALA GRÁFICA.	VIENTOS DOMINANTES.	ORIENTACIÓN.
0 1 2 3 4	DIRECCIÓN: VELOCIDAD:	
MATERIALES DE LA REGIÓN.	ZONA SÍSMICA.	
PISOS:		
MUROS:		
CUBIERTAS:		

INSTITUTO ZACATECANO PARA LA CONSTRUCCIÓN DE ESCUELAS DEL ESTADO DE ZACATECAS

LIC. DAVID MONREAL ÁVILA
DIRECTOR GENERAL DEL INSTITUTO ZACATECANO PARA LA CONSTRUCCIÓN DE ESCUELAS

ING. LAURA ELVIA BERMÚDEZ VALDÉS
Directora General del Instituto Zacatecano para la Construcción de Escuelas

ARQ. IRENE MURILLO VILLAGRANA
proyecto:
DPTO. DE PROYECTOS InZaCe.
DISEÑO:
ARQ. FELICIA MARTÍNEZ GONZÁLEZ.

PC-01

PLANTA DE CONJUNTO
PRIMARIA "MIGUEL HIDALGO"
C.C.T. 32DPRO208F
ubicación:

SAIN ALTO, ZACATECAS
REGIONAL METROS 11 2 0 0 AGOSTO/2023