


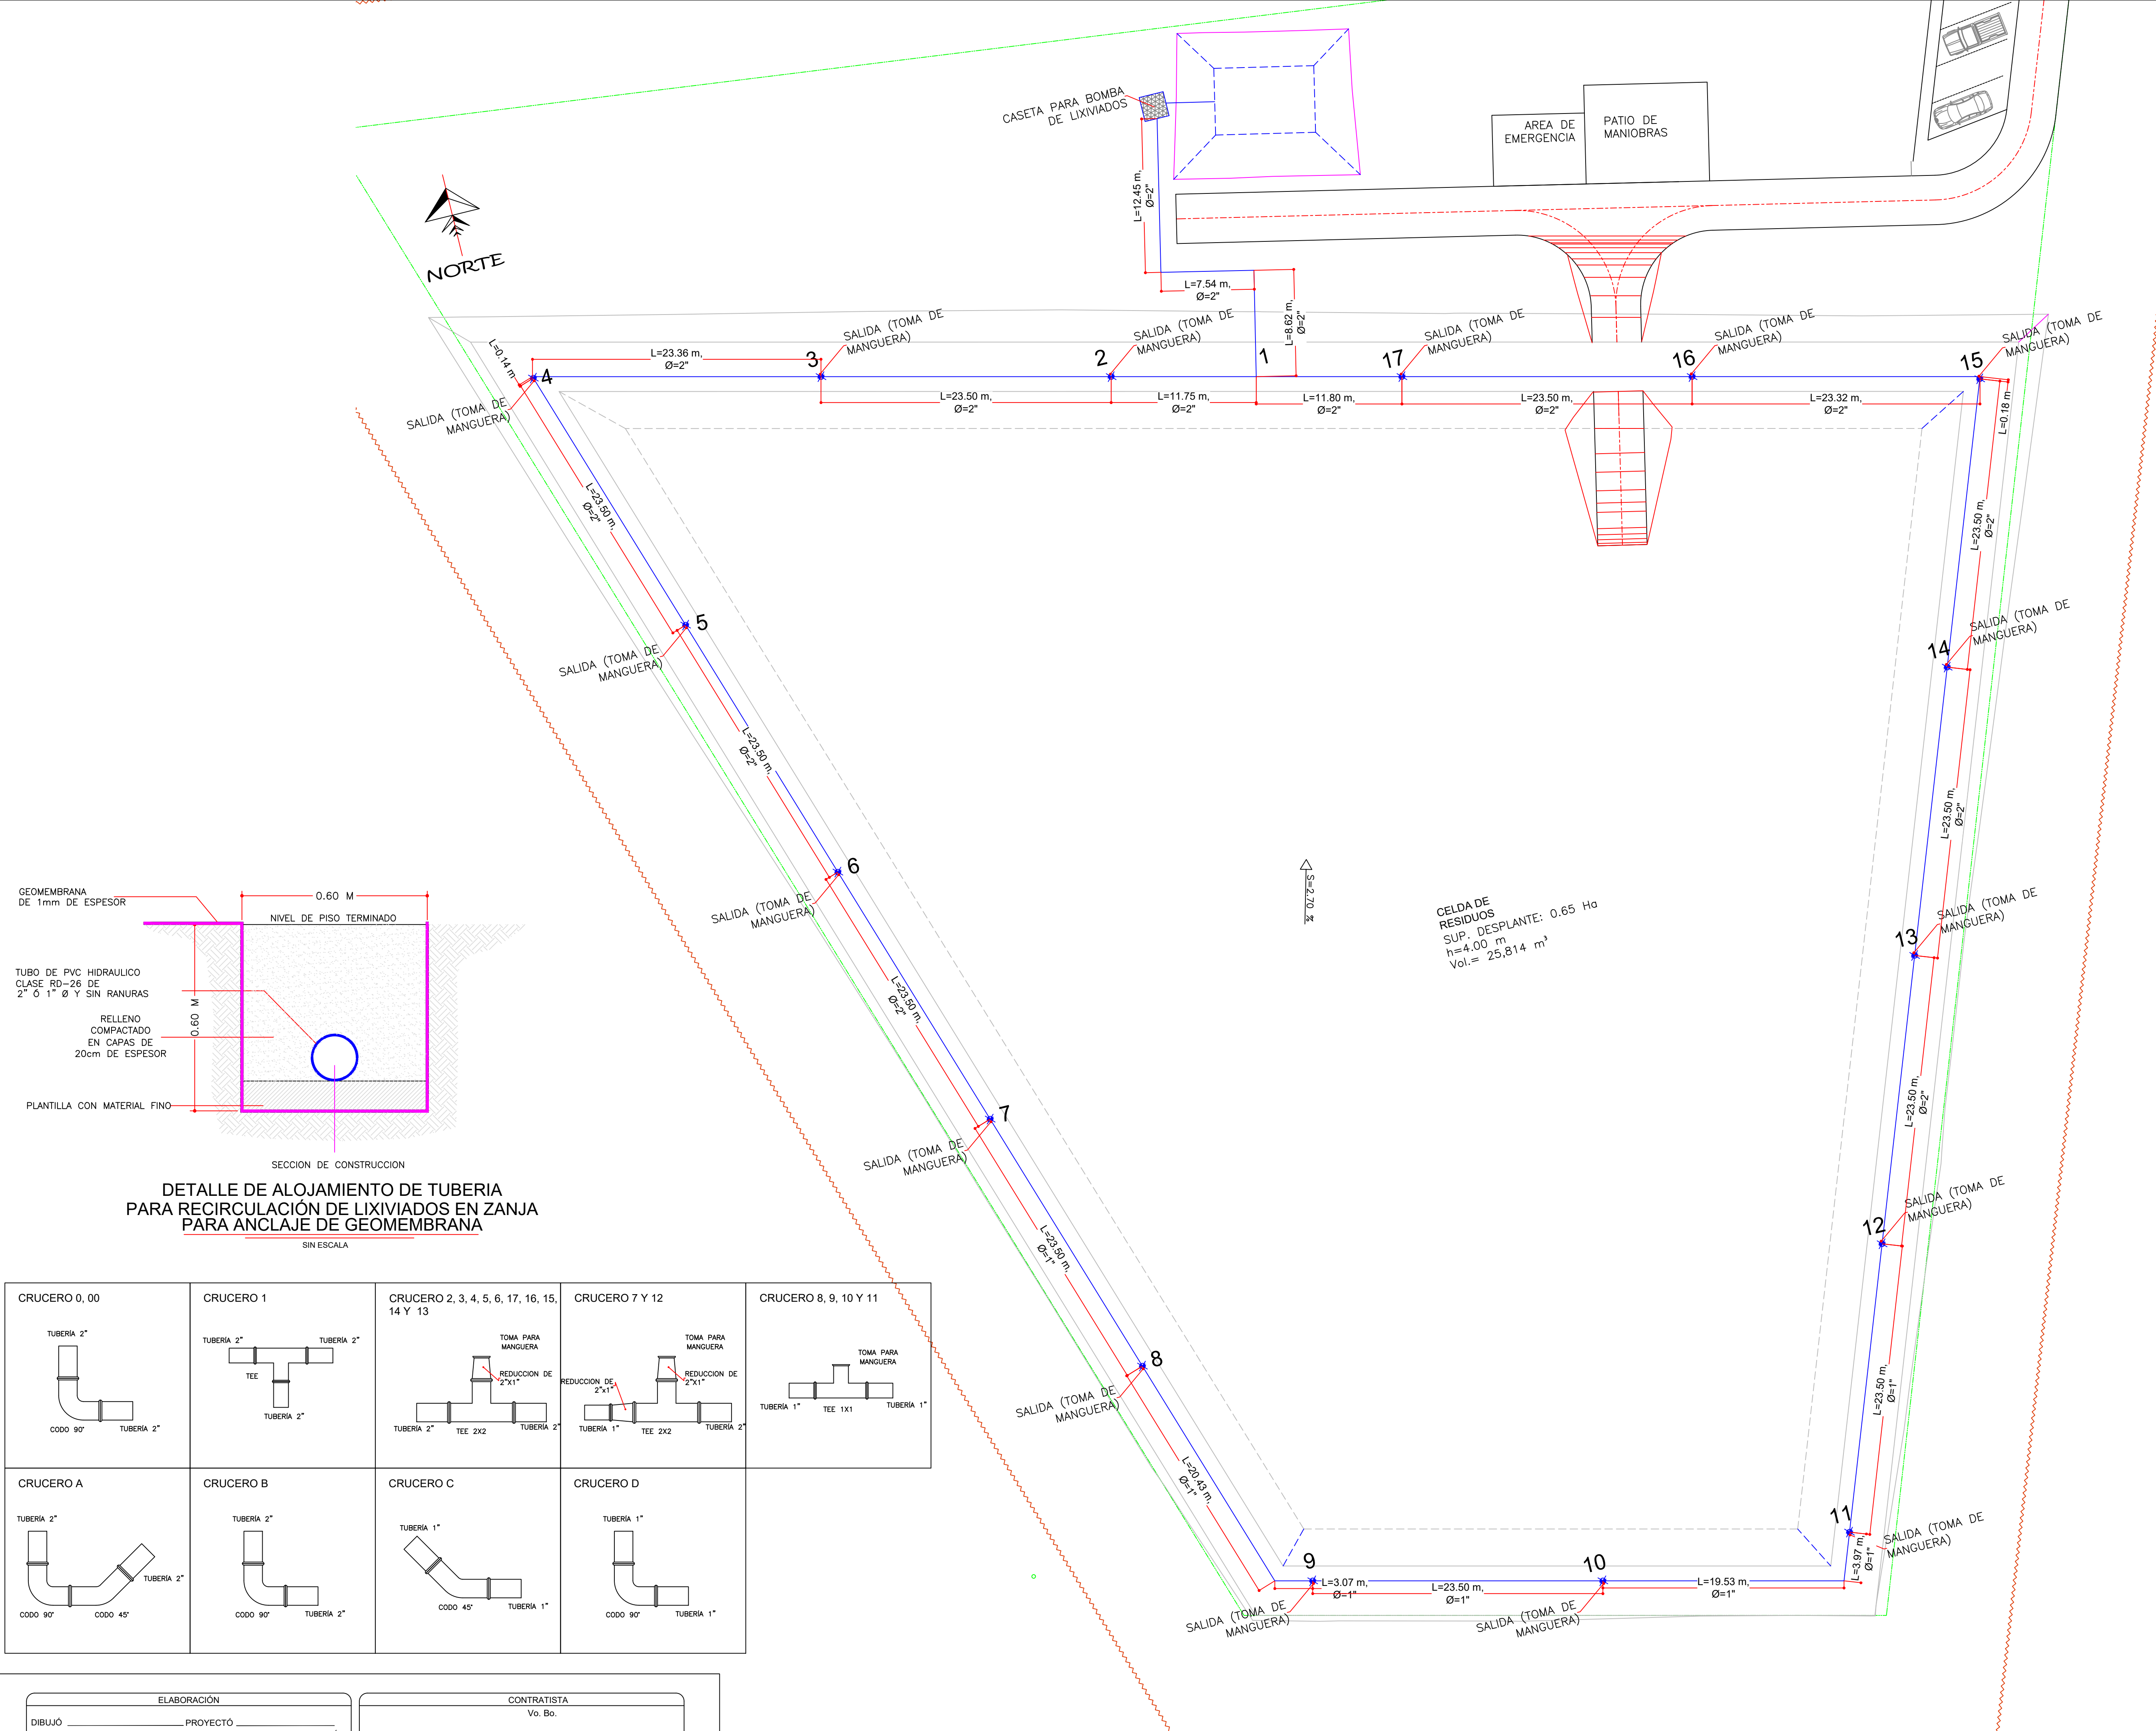

CRUCERO 0, 00	CRUCERO 1	CRUCERO 2, 3, 4, 5, 6, 17, 16, 15, 14 Y 13	CRUCERO 7 Y 12	CRUCERO 8, 9, 10 Y 11
CRUCERO A	CRUCERO B	CRUCERO C	CRUCERO D	

ELABORACIÓN	CONTRATISTA
DIBUJO _____ PROYECTÓ _____ ING. DAVID AGUILAR SALINAS ING. CARLOS ACOSTA MACÍAS	Vo. Bo. _____ ING. CONSUELO BERENICE COLLAZO GUTIÉRREZ

LOCALIZACIÓN

ORIENTACIÓN

ESCALA: SIN

SIMBOLOGÍA

	VIALIDADES
	EJE VIALIDADES
	DESPLANTE FONDO
	DESPLANTE CORONA
	NIVEL LIXIVIADO
	LÍMITE DE PREDIO
	TALUD EXTERIOR
	CERCA PERIMETRAL (MALLA CICLONICA)
4	NUMERO DE CRUCERO
	LÍNEA DE LIXIVIADOS PVC

NOTAS GENERALES

- ACOTACIONES GENERALES EN METROS.
- ELEVACIONES EN METROS Y REFERIDAS AL NIVEL MEDIO DEL MAR.

GOBERNADOR DEL ESTADO DE ZACATECAS

LIC. DAVID MONREAL ÁVILA

PROYECTO:

"INGENIERÍA BÁSICA Y PROYECTO EJECUTIVO PARA LA CONSTRUCCIÓN DE RELLENO SANITARIO EN LA LOCALIDAD DE TAYAHUA DEL MUNICIPIO DE VILLANUEVA"

PLANO:

RELLENO SANITARIO CONSTRUCTIVO RECIRCULACION DE LIXIVIADOS PLANTA Y DETALLES

CLAVE: 09 ESCALA: 1 : 250 FECHA: JULIO 2023

DRA. SUSANA RODRÍGUEZ MÁRQUEZ

SECRETARIA DEL AGUA Y MEDIO AMBIENTE

ARQ. ARACELI ANDREA RIVERO GARZA

DIRECTORA DE GESTIÓN INTEGRAL Y RESIDUOS SÓLIDOS

PLANTA

ESCALA 1:250