

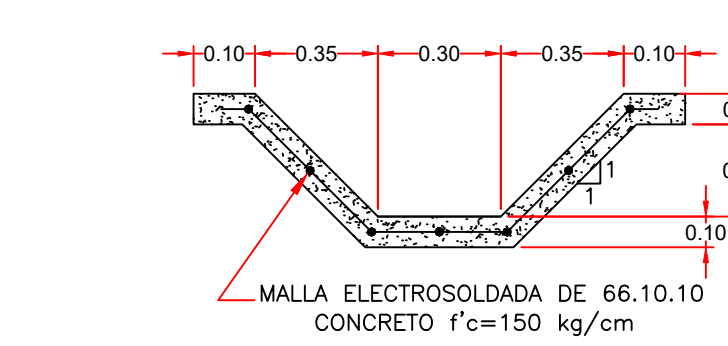
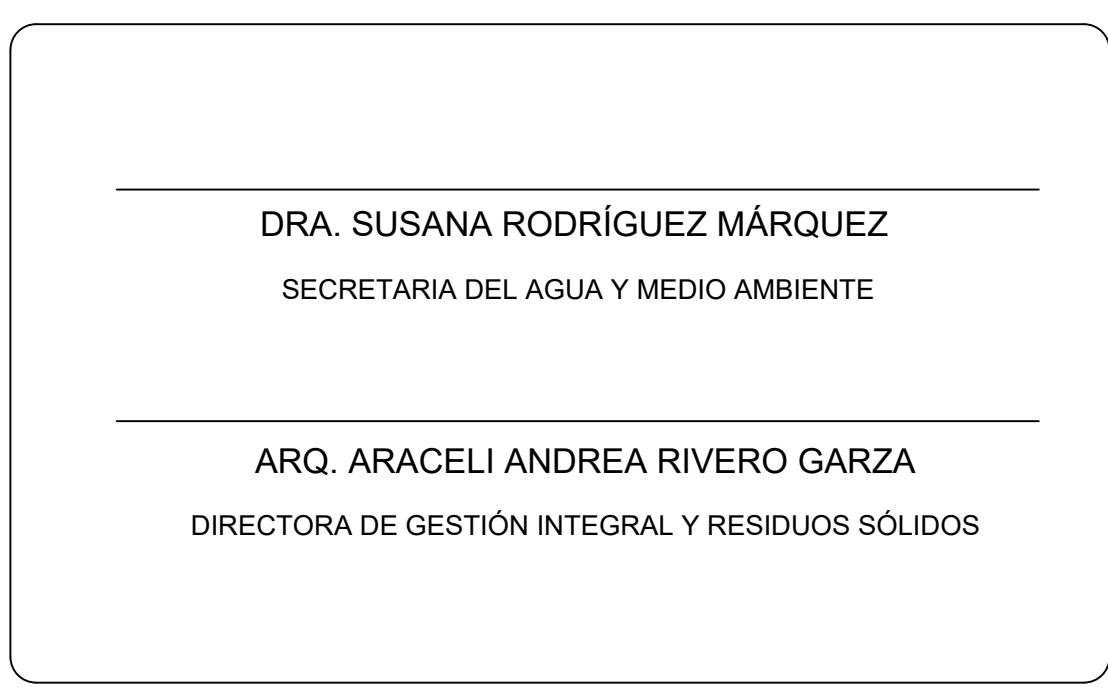
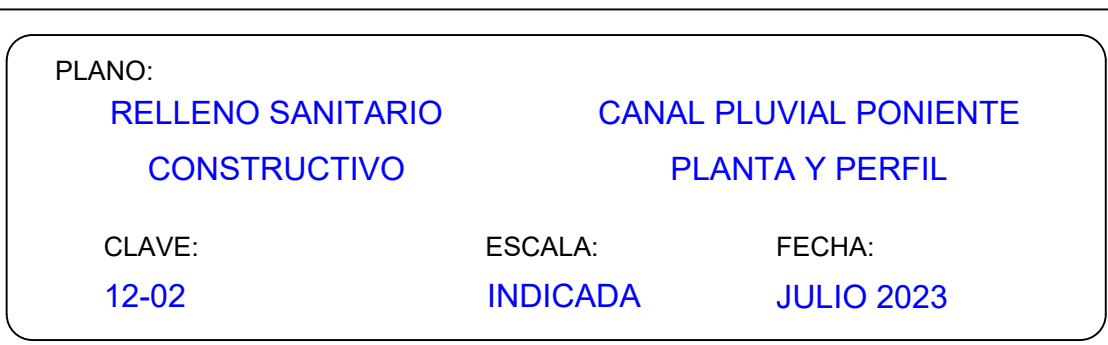
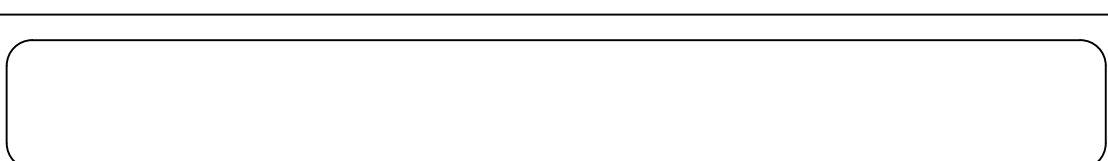
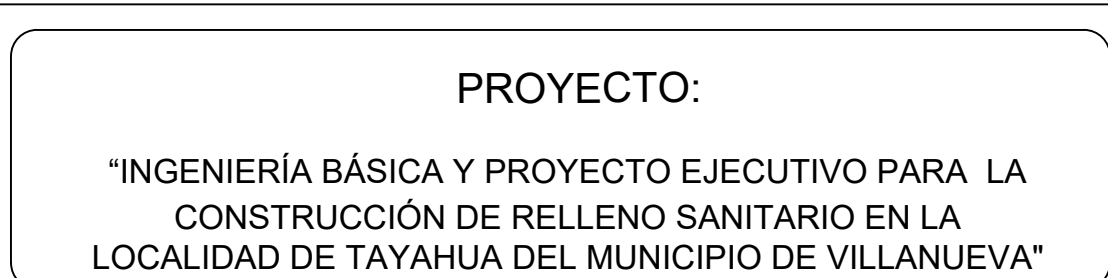
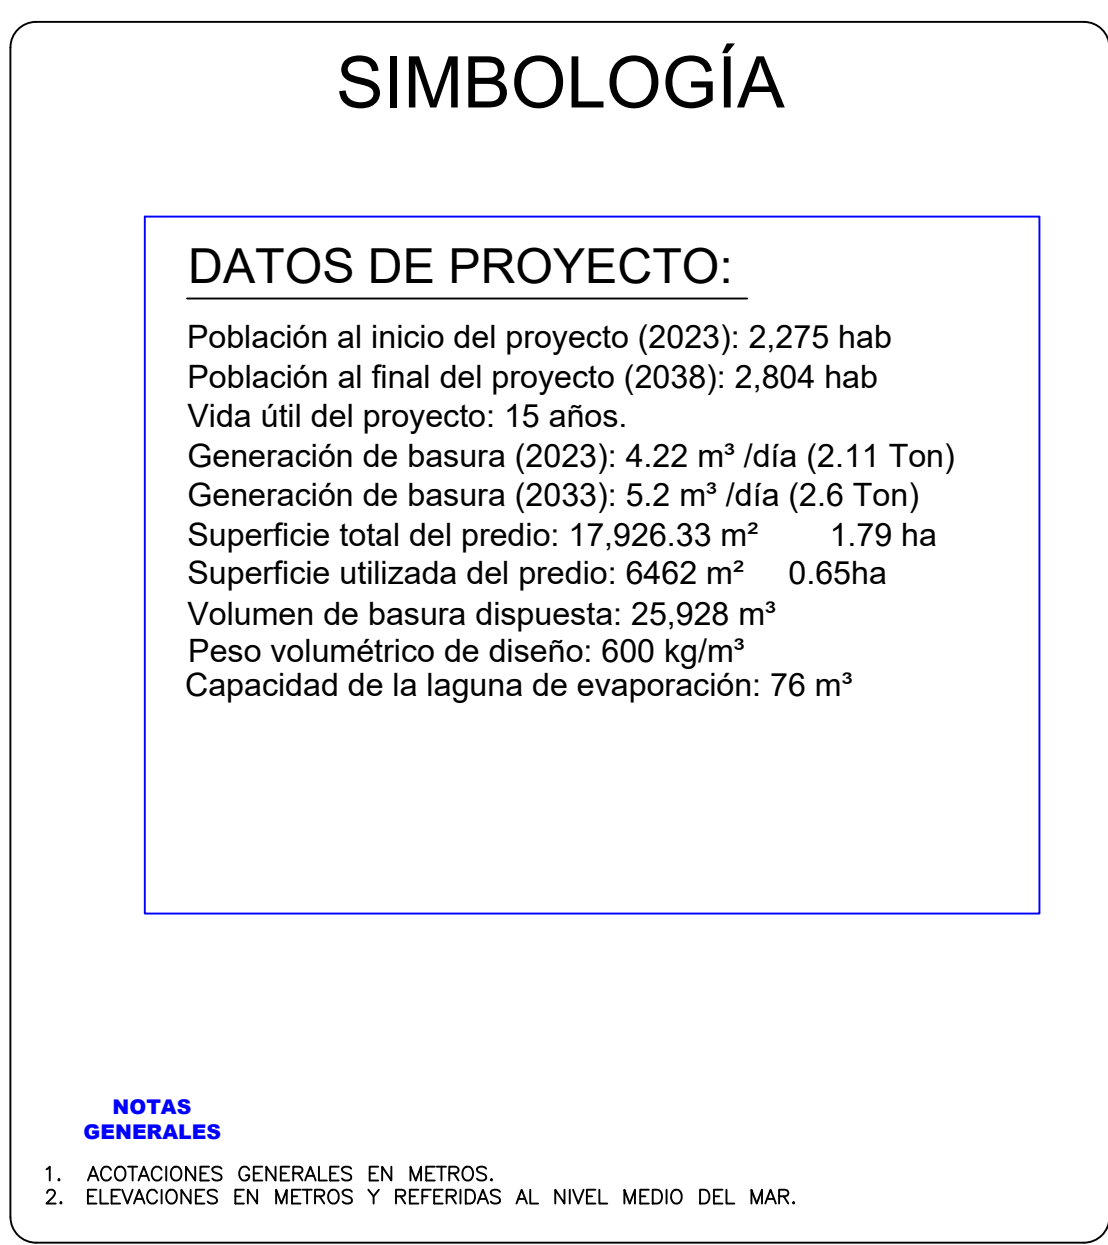


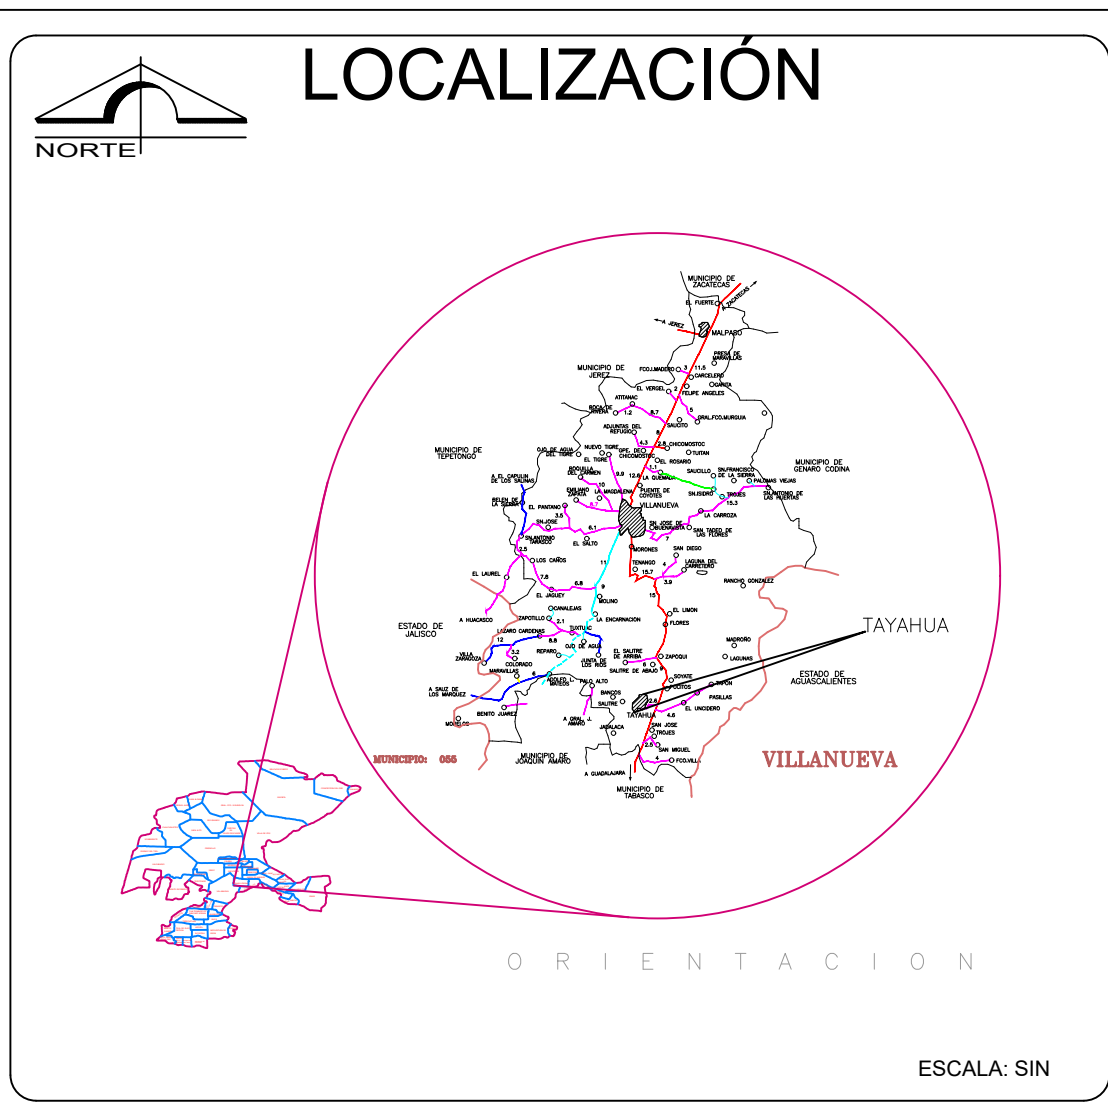


DETALLE DE CANAL

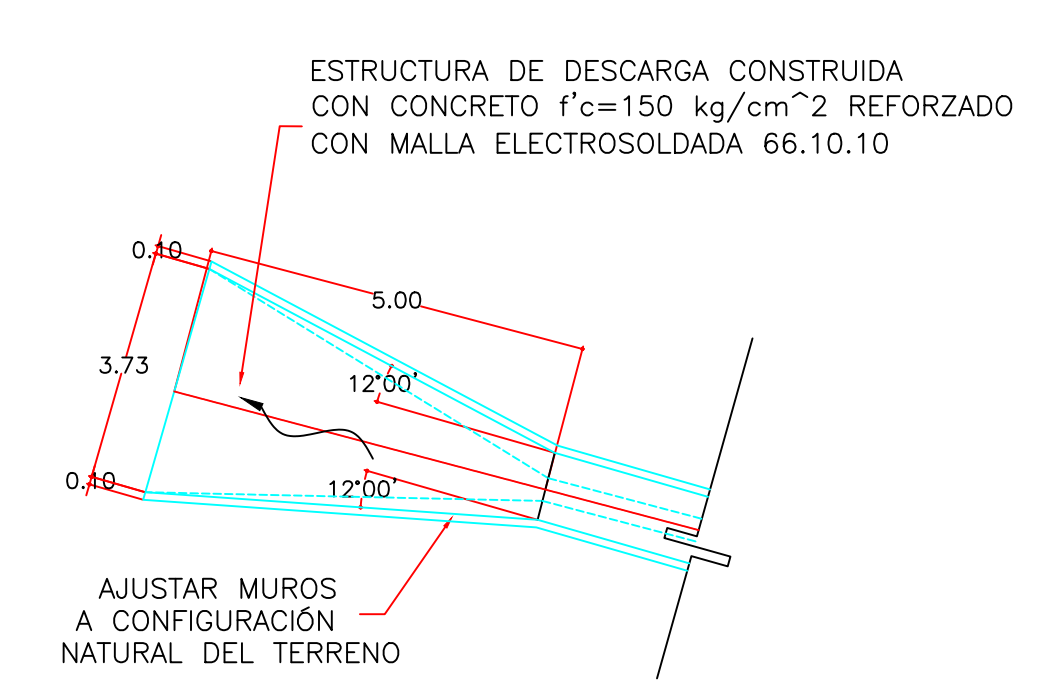

DETALLE DE
LAVADERO DE SALIDA

SIN ESCALA

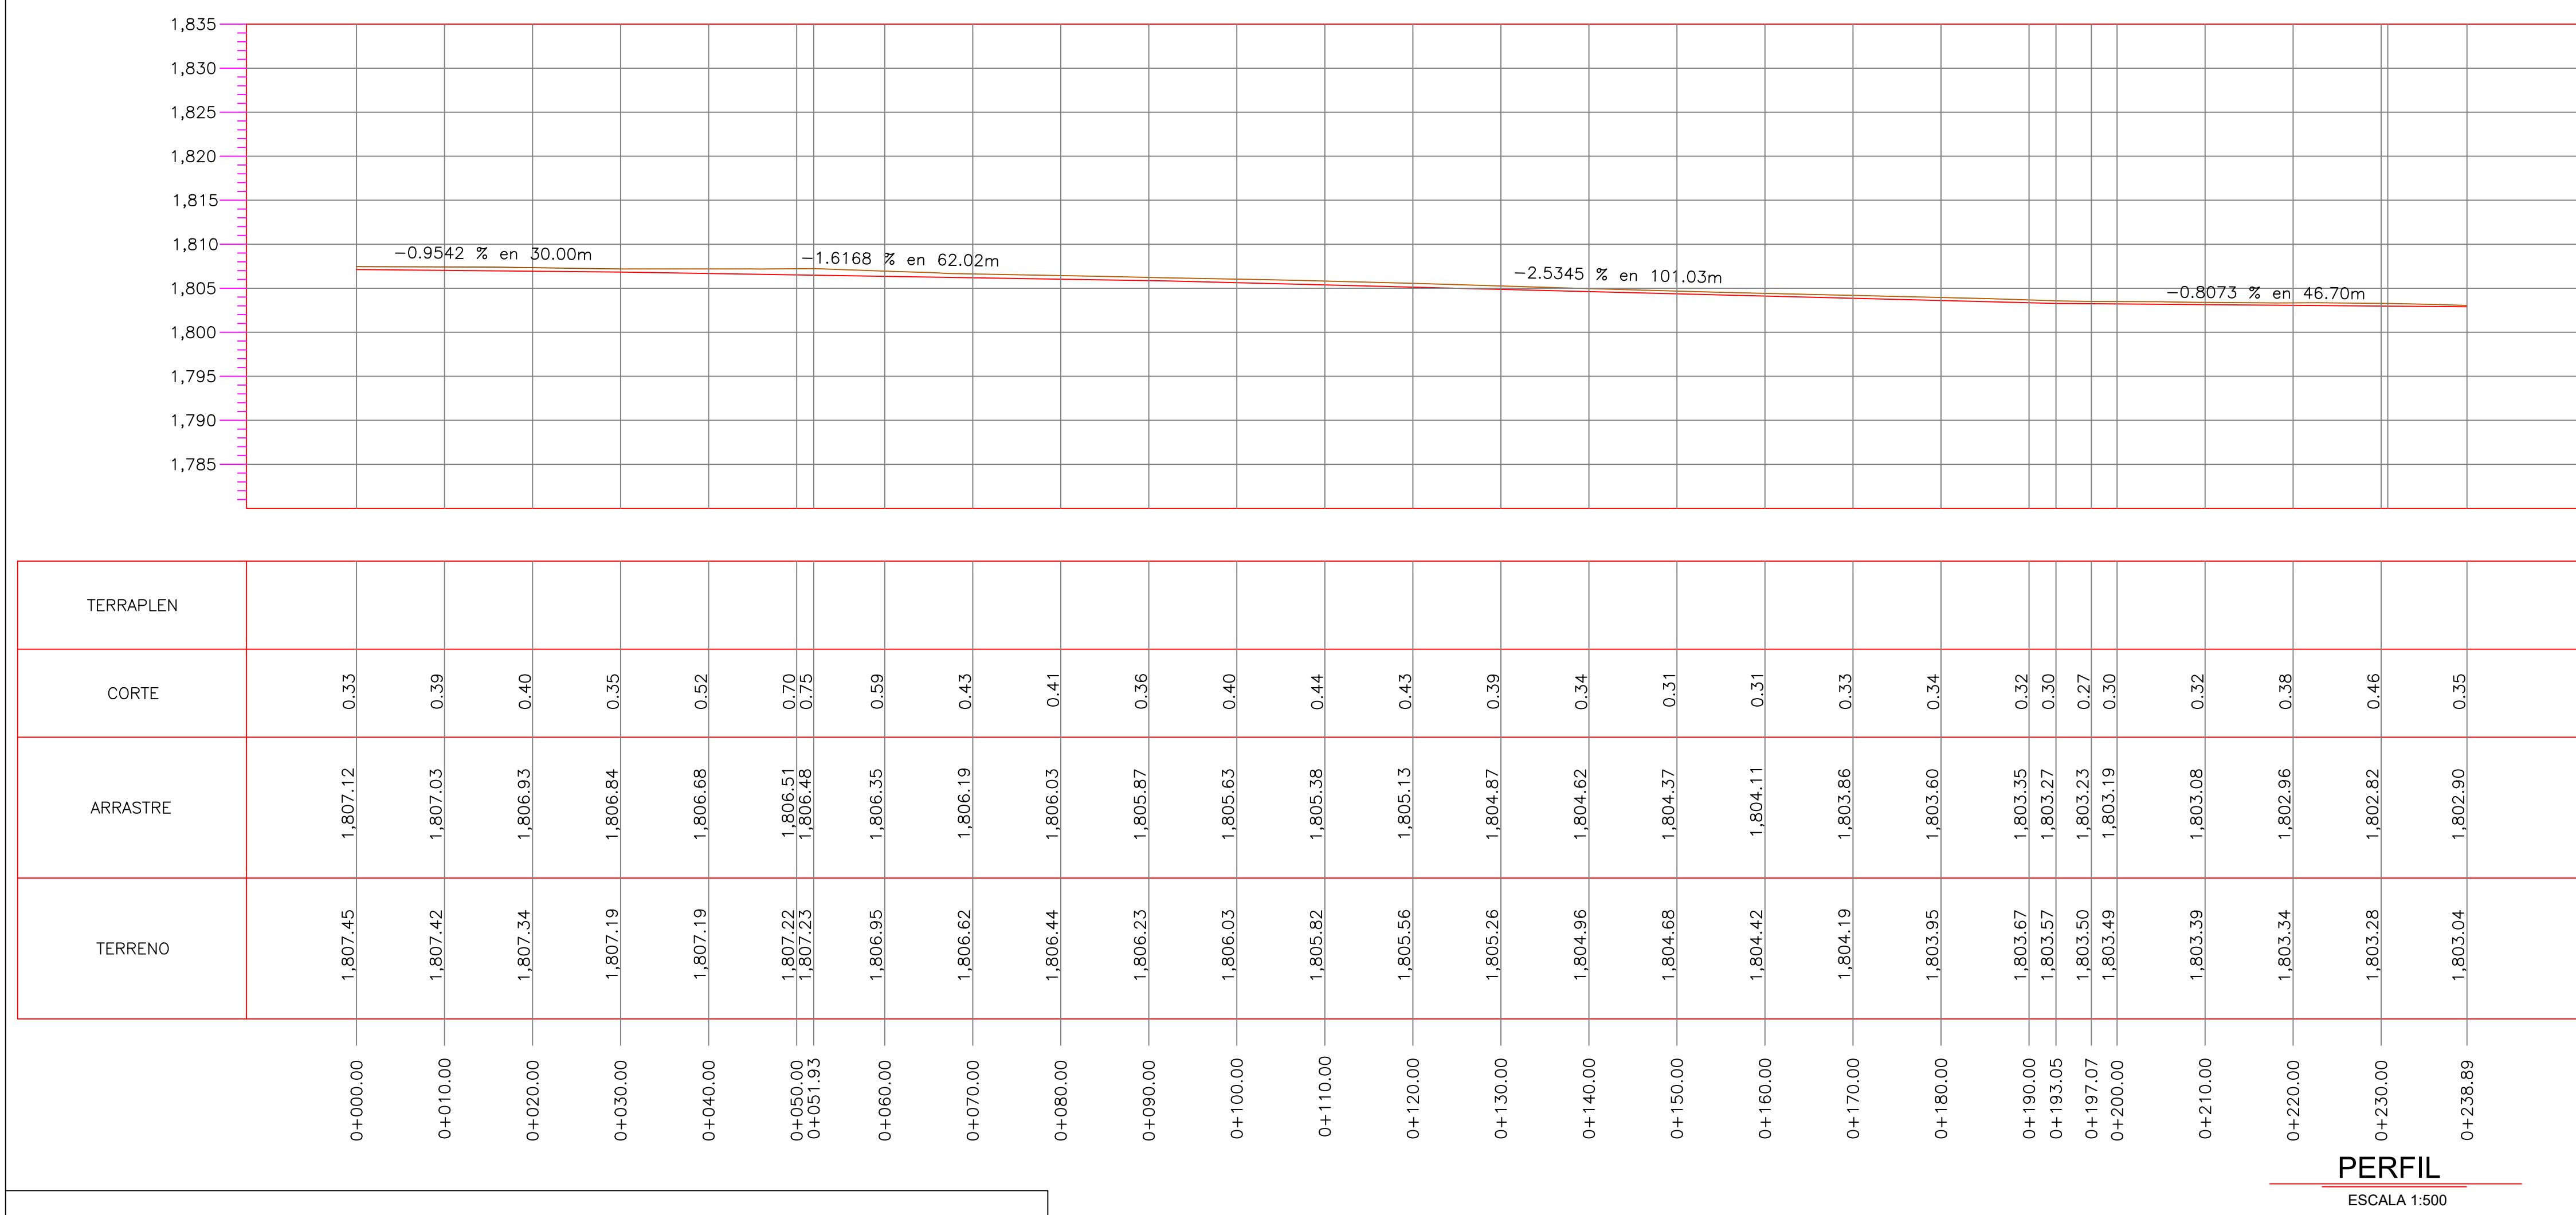

ELABORACIÓN DIBUJO _____ ING. DAVID AGUILAR SALINAS PROYECTO _____ ING. CARLOS ACOSTA MACÍAS	CONTRATISTA Vs. Bo. _____ ING. CONSUELO BERENICE COLLAZO GUTIÉRREZ
--	---