


ETAPA 2023
-CONSTRUCCIÓN SERVICIOS SANITARIO INDIVIDUAL
MODIFICADO
REHABILITACIÓN SERVICIOS SANITARIOS EDIFICIO

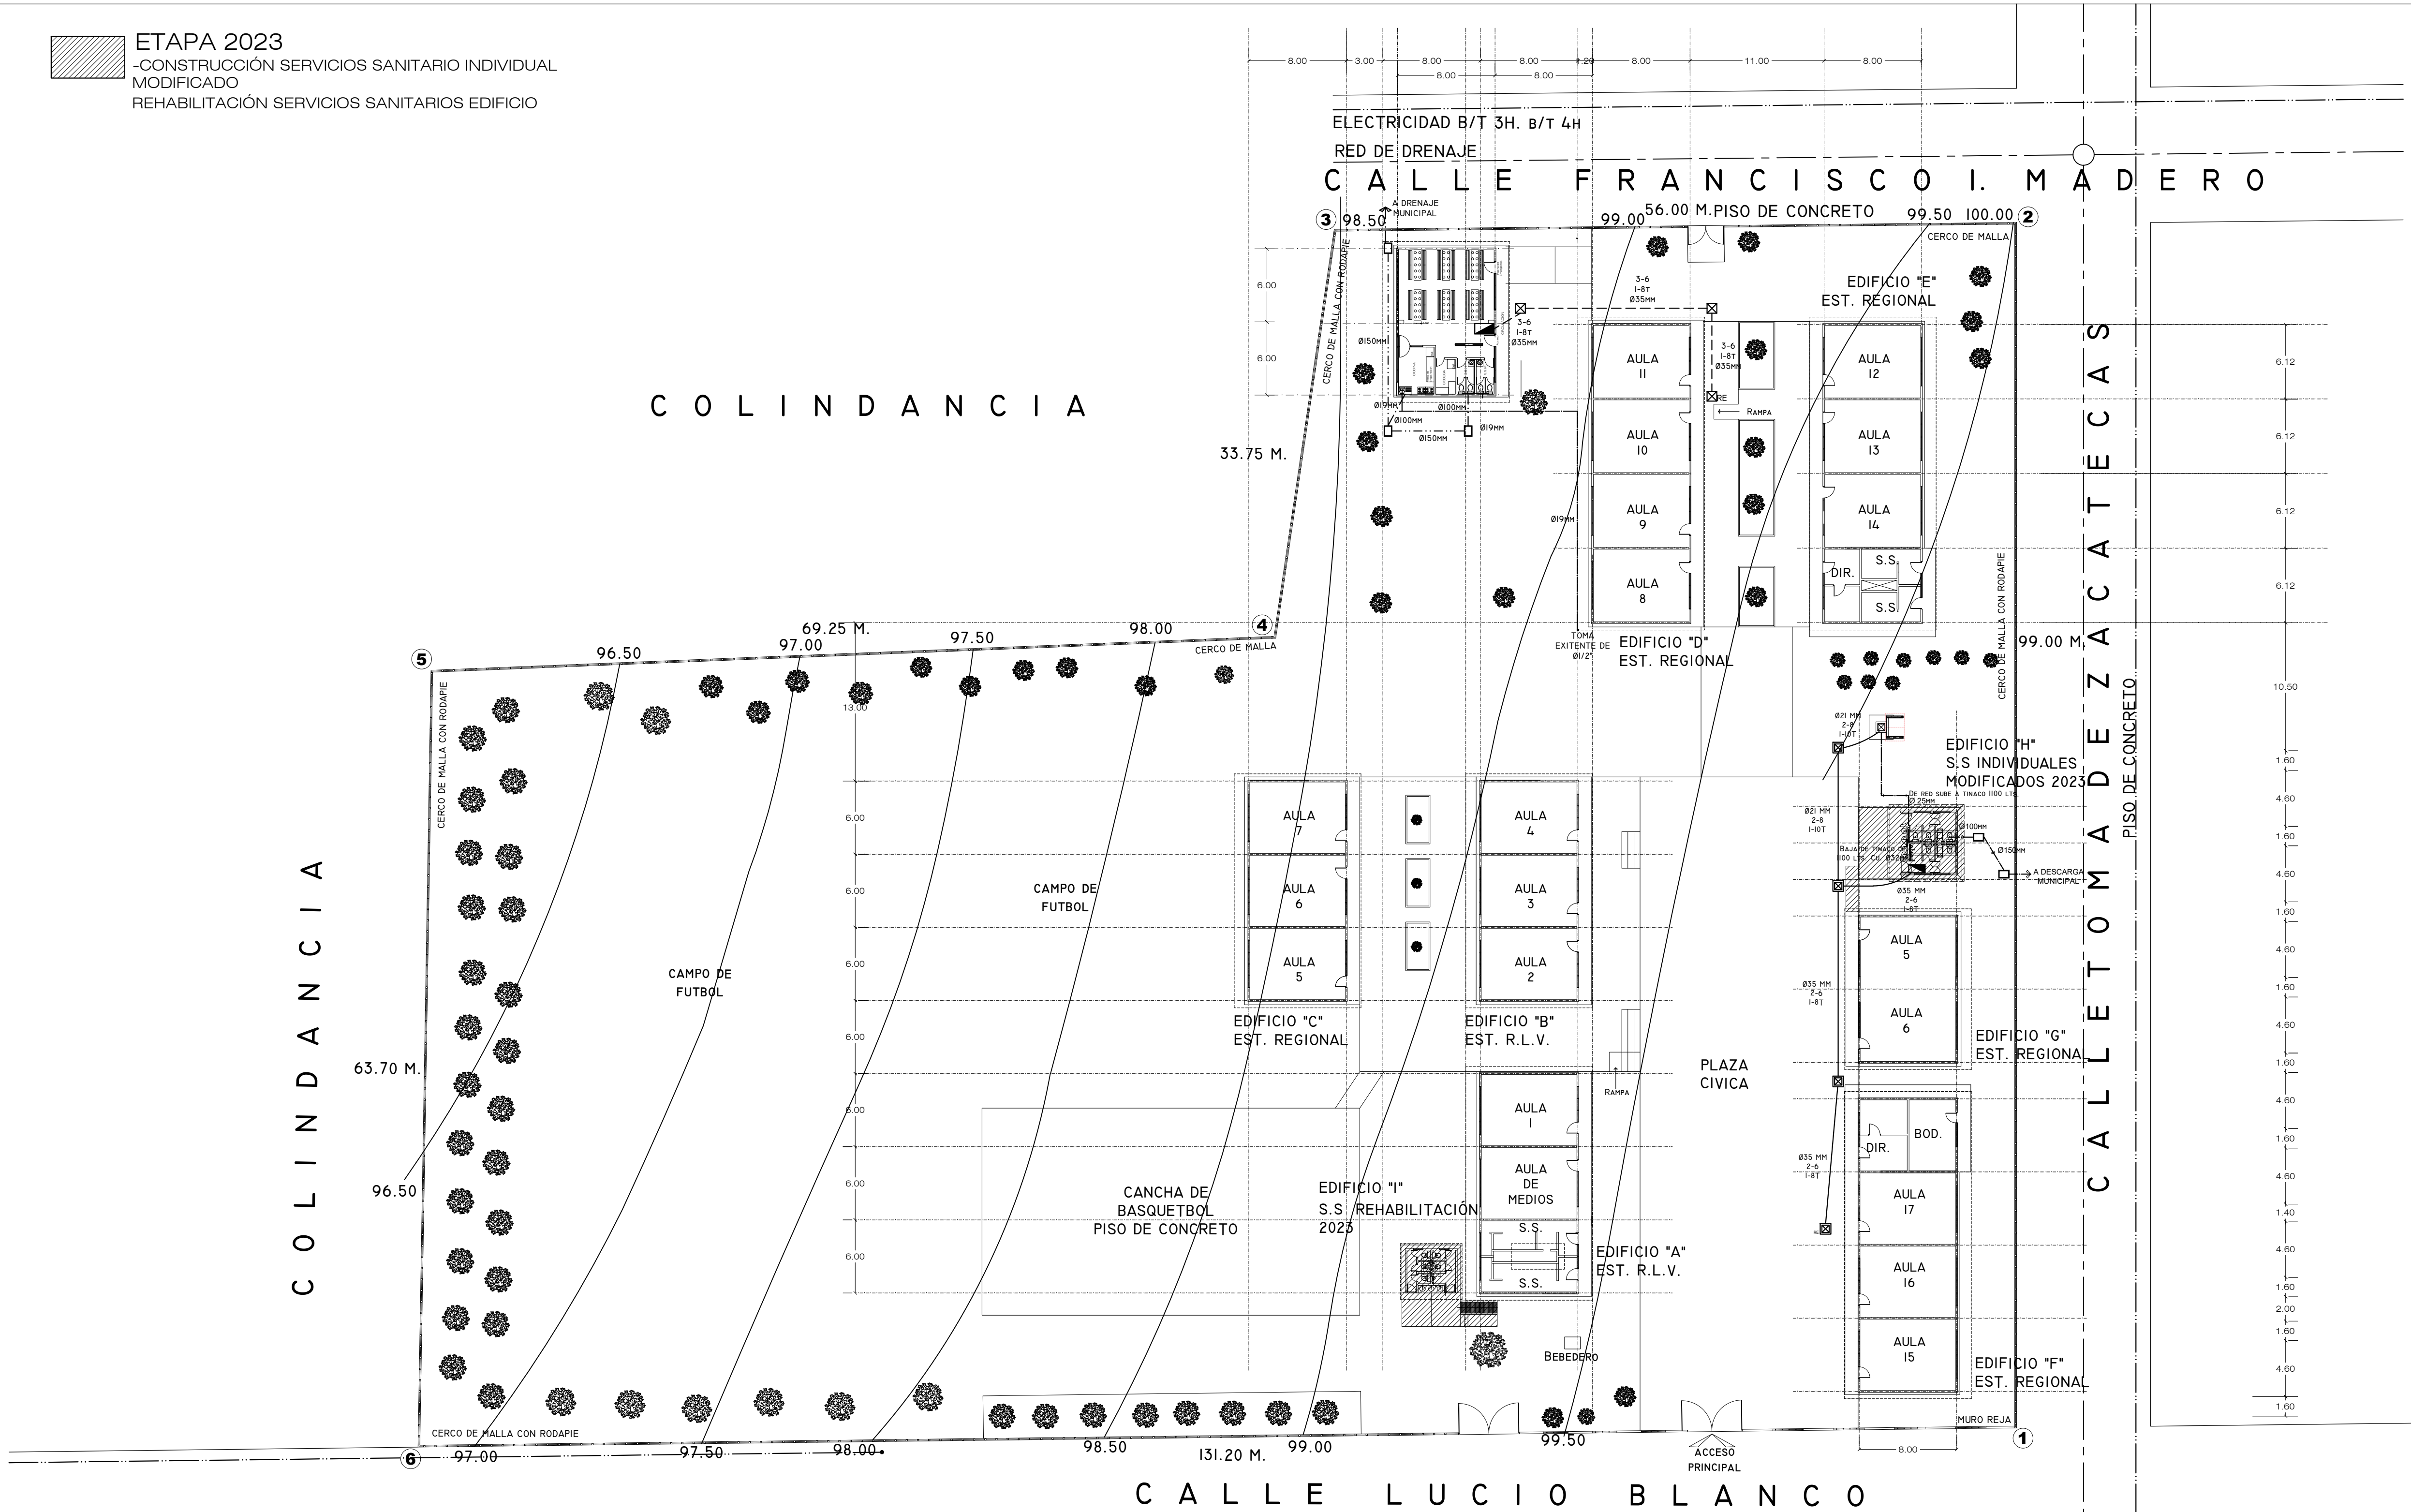

ESPECIFICACIONES:

- PARA CALIBRES N° 8 O MAYORES DEBERAN UTILIZARSE EMPALMES MANUALES SENCILLOS Y ESTANDARIZADOS, Y PARA CALIBRES N° 6 O MAYORES EMPALMES CON CONECTORES DE PERNO PARTIDO (PERRO). EN AMBOS CASOS SE UTILIZARAN TRES CAPAS DE CINTA DE HULE, 3 CAPAS DE CINTA SCOTCH Y UN BANO DE BARNIZ ROJO.
- LA ALTURA DE LOS TABLEROS DE CONTROL SERA DE 1.70M. DE N.P.T. A CENTRO DE LOS MISMOS, A MENOS QUE SE INDIQUE OTRA ALTURA DIFERENTE Y PARA SU INSTALACION VER PLANO TIPO C-74 Y ESPECIFICACIONES CARPICE.
- DEBERA UTILIZARSE TUBERIA CONDUIT PVC TIPO PESADO DE LOS DIAMETROS INDICADOS.

- PARA CALIBRES N° 8 O MAYORES DEBERA UTILIZARSE CONDUCTOR TIPO VMANIL 900, VINCLON O SIMILAR.
- PARA TUBERIA MAYOR DE Ø 53 mm DEBERA UTILIZARSE TUBERIA CONDUIT DE ASBESTO CEMENTO DE Ø 103 mm.
- CUANDO LA CONSTRUCCION DE LA ESCUELA SE REALICE EN ETAPAS, DEBERAN CONSTRUIRSE UNICAMENTE LOS DUCTOS NECESARIOS PARA ALIMENTAR LOS EDIFICIOS Y OBRA COMPLEMENTARIA, ALAMBRANDOSE SOLO LO REQUERIDO POR LA ETAPA EN CONSTRUCCION.
- LAS LUMINARIAS Y REGISTROS EXTERIORES DEBERAN LOCALIZARSE A 0.50 M. MINIMO DEL PARAMENTO DE PLAZAS Y ANDADORES.
- PARA LA INSTALCION DE POSTES DE ALUMBRADO VER PLANO TIPO.

- UTILIZAR ESTE PLANO EXCLUSIVAMENTE PARA INSTALACION ELECTRICA.
- TODA LA INSTALACION Y EQUIPO DEBERA ATERRIZARSE ATRAVES DE UN HILO DE TIERRA DEL CALIBRE INDICADO Y UNA VARILLA COPER WELD DE Ø 12 mm ENTERRADA EN EL REGISTRO EXTERIOR ANEXO AL MURO DE ACOMETIDA. EL CONDUCTOR DEL ELECTRODO DE PUESTA A TIERRA DEBE ESTAR CONECTADO AL CONDUCTOR PUESTO A TIERRA DE LA ACOMETIDA, EN CUALQUIER PUNTO ACCESIBLE DEL LADO DE LA CARGA DE LA ACOMETIDA HASTA LA TERMINAL O BARRA A LA QUE ESTE CONECTADO EL CONDUCTOR PUESTO A TIERRA DE LA ACOMETIDA. EN EL MEDIO DE DESCONEXION, EL CONDUCTOR PUESTO A TIERRA SE DEBE LLEVAR HASTA CADA MEDIO DE DESCONEXION Y DEBE UNIRSE A LA ENVOLVENTE DE CADA UNO DE ELLOS (ART. 250-25 NOM 001 SEDE 2005).

- LA TUBERIA DE FIERRO GALVANIZADO COLOCADA EN PISO DEBERA INCORPORARSE O BIEN COLOCARLA ENTRE EL FRASE.
- SE PERMITE INSTALAR TUBO DE P.V.C. PESADO EXCLUSIVAMENTE EN PISO CON TRAMOS DE CADA A CADA SIN ENCONFRARSE.
- INSTALACION HIDRAULICA
 - SE REALIZARAN PRUEBAS CON AGUA A UNA PRESION EQUIVALENTE A 50m. COLUMNA DE AGUA (8KG/CM²), MEDIDA SOBRE EL PUNTO MAS ALTO DEL TRAMO QUE SE PRUEBA Y SOSTENIDA CUANDO MENOS DURANTE DOS HORAS.
 - LOS RAMALES DE DISTRIBUCION DE AGUA QUEDARAN EN FORMA OCULTA, CON FACIL ACCESO PARA SU INSPECCION Y MANTENIMIENTO.
 - PARA EVITAR QUE LAS TUBERIAS INSTALADAS RECIBAN MATERIAS EXTRANAS DEBERAN DEJARSE TAPADAS TODAS LAS BOCAS HASTA SER CONECTADOS LOS EDIFICIOS O ACCESORIOS.
 - TODOS LOS CAMBIOS DE DIRECCION EN RAMALES SE HARAN USANDO CONEXIONES, EVITANDO DOBLAR LA TUBERIA.

- NO CUBRIR LAS TUBERIAS HASTA QUE EL SUPERVISOR DEL C.C.O.E.E.Z. REVISE Y ACEPTE LAS JUNTAS, ALINEAMIENTO Y PRUEBAS DE LAS MISMAS.
- LA LLAVE PARA MANGUERA SERA DE COMPRESION Ø19mm PULIDA.
- LOS DIAMETROS DE LA TUBERIA ESTAN EN MILIMETROS INDICADOS EN LA LINEA.
- ACOTACIONES EN METROS.
- TODA MODIFICACION ESTARA SUJETA A LA APROBACION DEL DEPARTAMENTO DE PROYECTOS.
- INSTALACION SANITARIA
 - LA TUBERIA SERA DE P.V.C. RIGIDO O SANITARIO EN DIAMETROS INDICADOS EN PLANTA.
 - LA PENDIENTE MINIMA SERA DEL 0.8% O INDICADA.
 - SE REALIZARAN PRUEBAS CON AGUA A UNA PRESION EQUIVALENTE A 3.00 m. COLUMNA DE AGUA (0.3KG/CM²), MEDIDA SOBRE EL PUNTO MAS ALTO DEL TRAMO QUE SE PRUEBA Y SOSTENIDA CUANDO MENOS DURANTE DOS HORAS.
 - LOS RAMALES DE ALBAÑAL QUEDARAN INSTALADOS EN FORMA OCULTA, CON REGISTROS DE ACCESO PARA SU INSPECCION Y MANTENIMIENTO.

- PARA EVITAR QUE LAS TUBERIAS INSTALADAS RECIBAN MATERIAS EXTRANAS DEBERAN DEJARSE TAPADAS TODAS LAS BOCAS HASTA QUE LA INSTALACION SEA PUESTA EN FUNCIONAMIENTO.
- TODOS LOS CAMBIOS DE DIRECCION DE ALBAÑALES SE HARAN USANDO REGISTROS.
- APLANAR EL INTERIOR DE LOS REGISTROS, REDONDEANDO LAS ARISTAS.
- LOS REGISTROS CON OBTURACION HIDRAULICA NO RECIBIRAN DESCARGAS DE AGUAS NEGRAS.
- NO CUBRIR LAS TUBERIAS HASTA QUE EL SUPERVISOR DEL C.C.O.E.E.Z. REVISE Y ACEPTE LAS JUNTAS, ALINEAMIENTO Y PENDIENTE Y PRUEBA DE LAS MISMAS. LA FOSA SEPTICA Y EL POZO DE ABSORCION SE LOCALIZARAN A UNA DISTANCIA HORIZONTAL MINIMA DE 3.00 ms. DE CUALQUIER CONSTRUCCION.
- EL POZO DE ABSORCION SE LOCALIZARAN A UNA DISTANCIA HORIZONTAL MINIMA DE 15.00 ms. DE CUALQUIER FUENTE DE ABASTECIMIENTO DE AGUA.
- LOS DIAMETROS ESTAN EN MILIMETROS INDICADOS EN LA LINEA.
- ACOTACIONES EN METROS.
- TODA MODIFICACION ESTA SUJETA A LA APROBACION DEL DEPARTAMENTO DE PROYECTOS.

SIMBOLOGÍA ELÉCTRICA.

- LUMINARIA INTERRUPTE DE VAPOR DE SODIO A.P. DE 250W, 220 V PARA PUNTA DE POSTE, CON DIFUSOR MARCA HOLOPHANE
- TABLERO DE CONTROL TIPO EMPOTRAR 10000 AMPS, CAPACIDAD INTERRUPTIVA NEMA-1 220/127V, H=1.70, MARCA SQUARED
- REGISTRO EN PISO DE 0.60X0.60X0.085M, CONSTRUIDO EN TABIQUE ROJO PROVISTO CON TAPA DE CONCRETO ARMADO, MARCO Y CONTRAMARCO DE ÁNGULO UTILIZAR EL TIPO ADECUADO SEGUN CARACTERISTICAS DEL TERRENO, VER PLANO TIPO.
- NUMERO DE ALIMENTADOR CORRESPONDIENTE.
- NUMERO DE CIRCUITO CORRESPONDIENTE PARA ALUMBRADO EXTERIOR.
- MEDIDOR DE C.F.E. CON BASE SOQUET MARCA CUTLER HAMMER
- ACOMETIDA DE LA COMPAÑIA SUMINISTRADORA 3F 4H B.T. 220 V.C.A.
- TOMA DE TIERRA VARILLA COPERWELD DE 3.00 MTS MARCA IUSA


SIMBOLOGÍA HIDRAULICA.

- SUMINISTRO DE AGUA FRIA
- VÁLVULA DE COMPUERTA
- VÁLVULA DE RETENCION
- MEDIDOR
- LLAVE PARA MANGUERA
- TAPON MACHO
- REGISTRO HIDRAULICO 30X30

SIMBOLOGÍA SANITARIA.

- AGUAS NEGRAS
- AGUAS JABONOSAS
- SENTIDO DEL FLUJO
- REGISTRO DE ALBAÑAL
- POZO DE ABSORCIÓN
- FOSA SEPTICA
- REGISTRO EXISTENTE

LOCALIZACION.

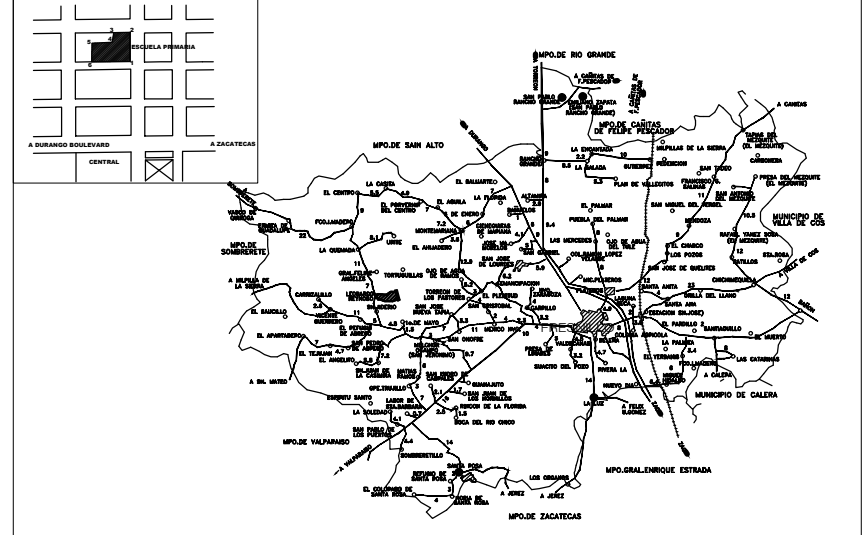

SUPERFICIE.	INFRAESTRUCTURA URBANA.
m²	SERVICIO. SI NO
ESTRATIGRAFIA.	AGUA POTABLE
SONDEO. ESTRATO.	ELECTRICIDAD
	DRENAJE
	TELÉFONO

ESCALA GRÁFICA.	VIENTOS DOMINANTES.	ORIENTACIÓN.
	DIRECCIÓN: SW-NE	
	VELOCIDAD:	
MATERIALES DE LA REGIÓN.	ZONA SISMICA.	
PISOS:		
MUROS:		
COBERTURAS:		



LIC. DAVID MONREAL ÁVILA
GOBERNADOR DEL ESTADO DE ZACATECAS
ING. LAURA ELVIA BERMÚDEZ VALDÉS
Directora General del Instituto Zacatecano para la Construcción de Escuelas.
FOTOFITO:
ARQ. IRENE MURILLO VILLAGRANA.

DPTO. DE PROYECTOS InZaCa.
DISEÑO:
ARQ. FELICIA MARTÍNEZ GONZÁLEZ

PLANTA DE CONJUNTO.
escuela PRIMARIA "FORD N°126"
C.C.T. 32DPR1668X
ubicación:

FRESNILLO, ZACATECAS.
Estratigráfico: 1:300
REGIONAL, R.L.V. ATÍPICA METROS: 1:300
ENERO/2023.

PC-01