



CUADRO DE DATOS DEL POLIGONO

DATOS DE CAMPO			COORDENADAS	
LADO	LONGITUD	RUMBO	Y	X
1-2	24.06	S 82°28'W	71.91	53.13
2-3	53.18	N 88°44' W	73.08	0.00
3-4	60.17	S 5°04' E	13.19	5.31
4-5	38.10	N 87°32' E	14.83	43.40
5-6	8.90	S 7°36' E	6.02	44.58
6-7	0.44	N 82°24' E	6.08	45.01
7-8	6.14	S 7°36' E	0.00	45.82
8-9	31.65	N76°18' E	7.49	76.58
9-10	6.63	N 13°42' W	13.94	75.01
10-11	6.53	N76°18' E	15.49	81.38
11-12	0.37	N13°42' W	15.85	81.29
12-13	5.03	N79°02' E	16.81	86.23
13-1	58.95	N9°04' W	75.06	76.96

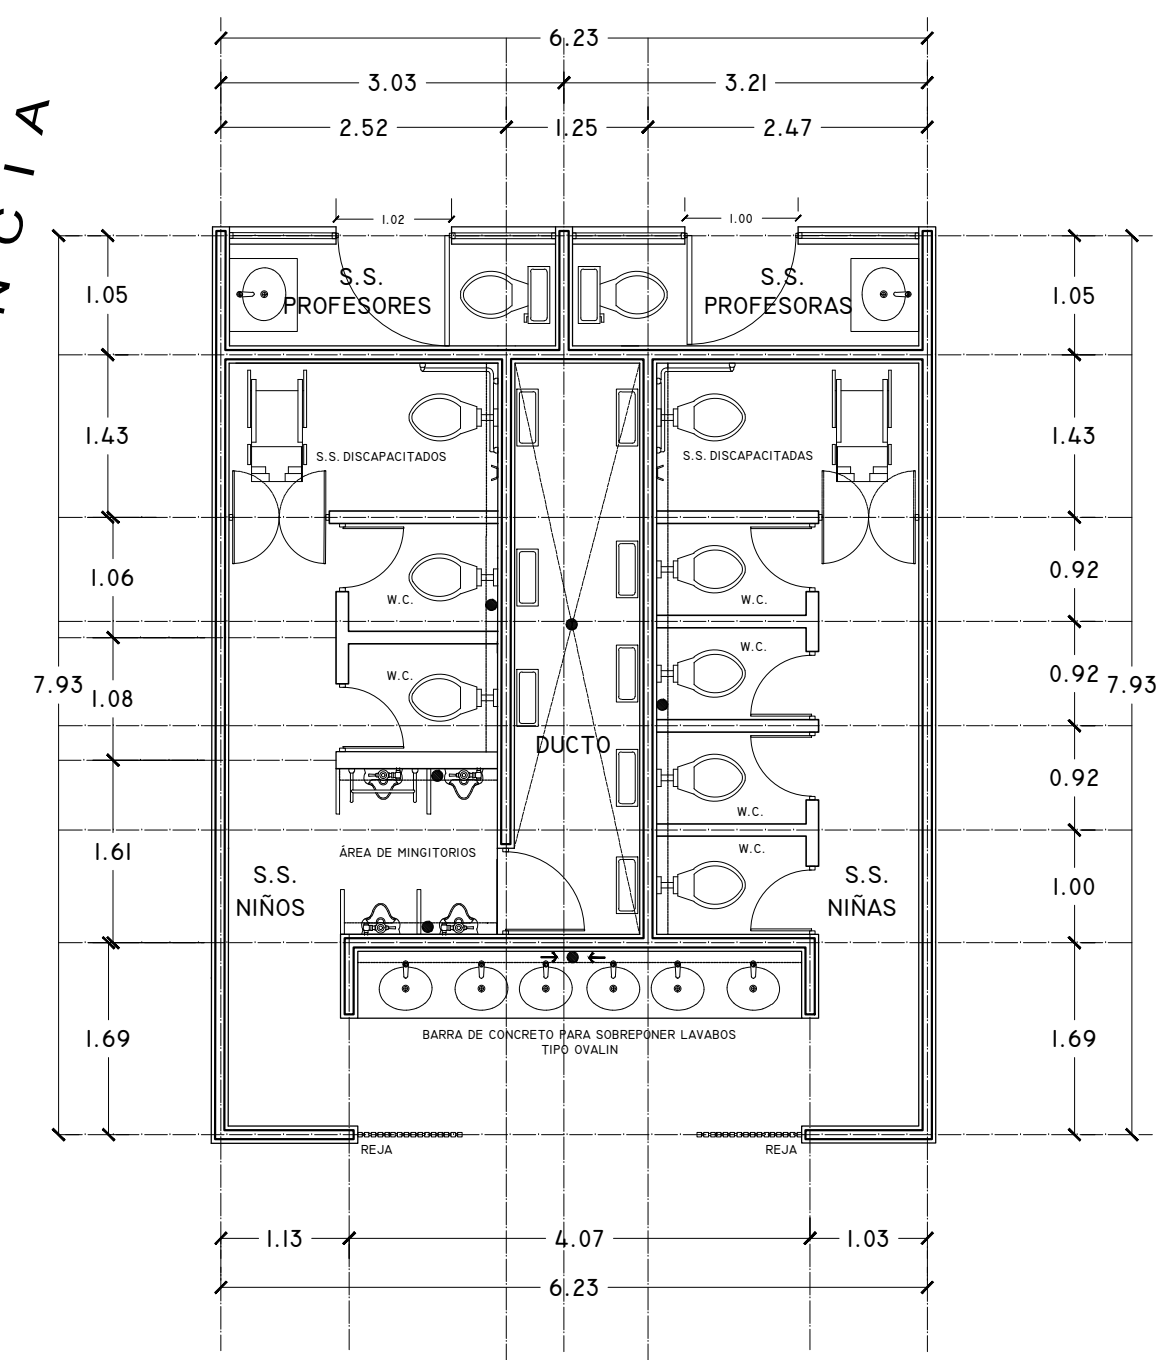

PLANTA ARQUITECTÓNICA
REHABILITACIÓN SERVICIOS SANITARIOS

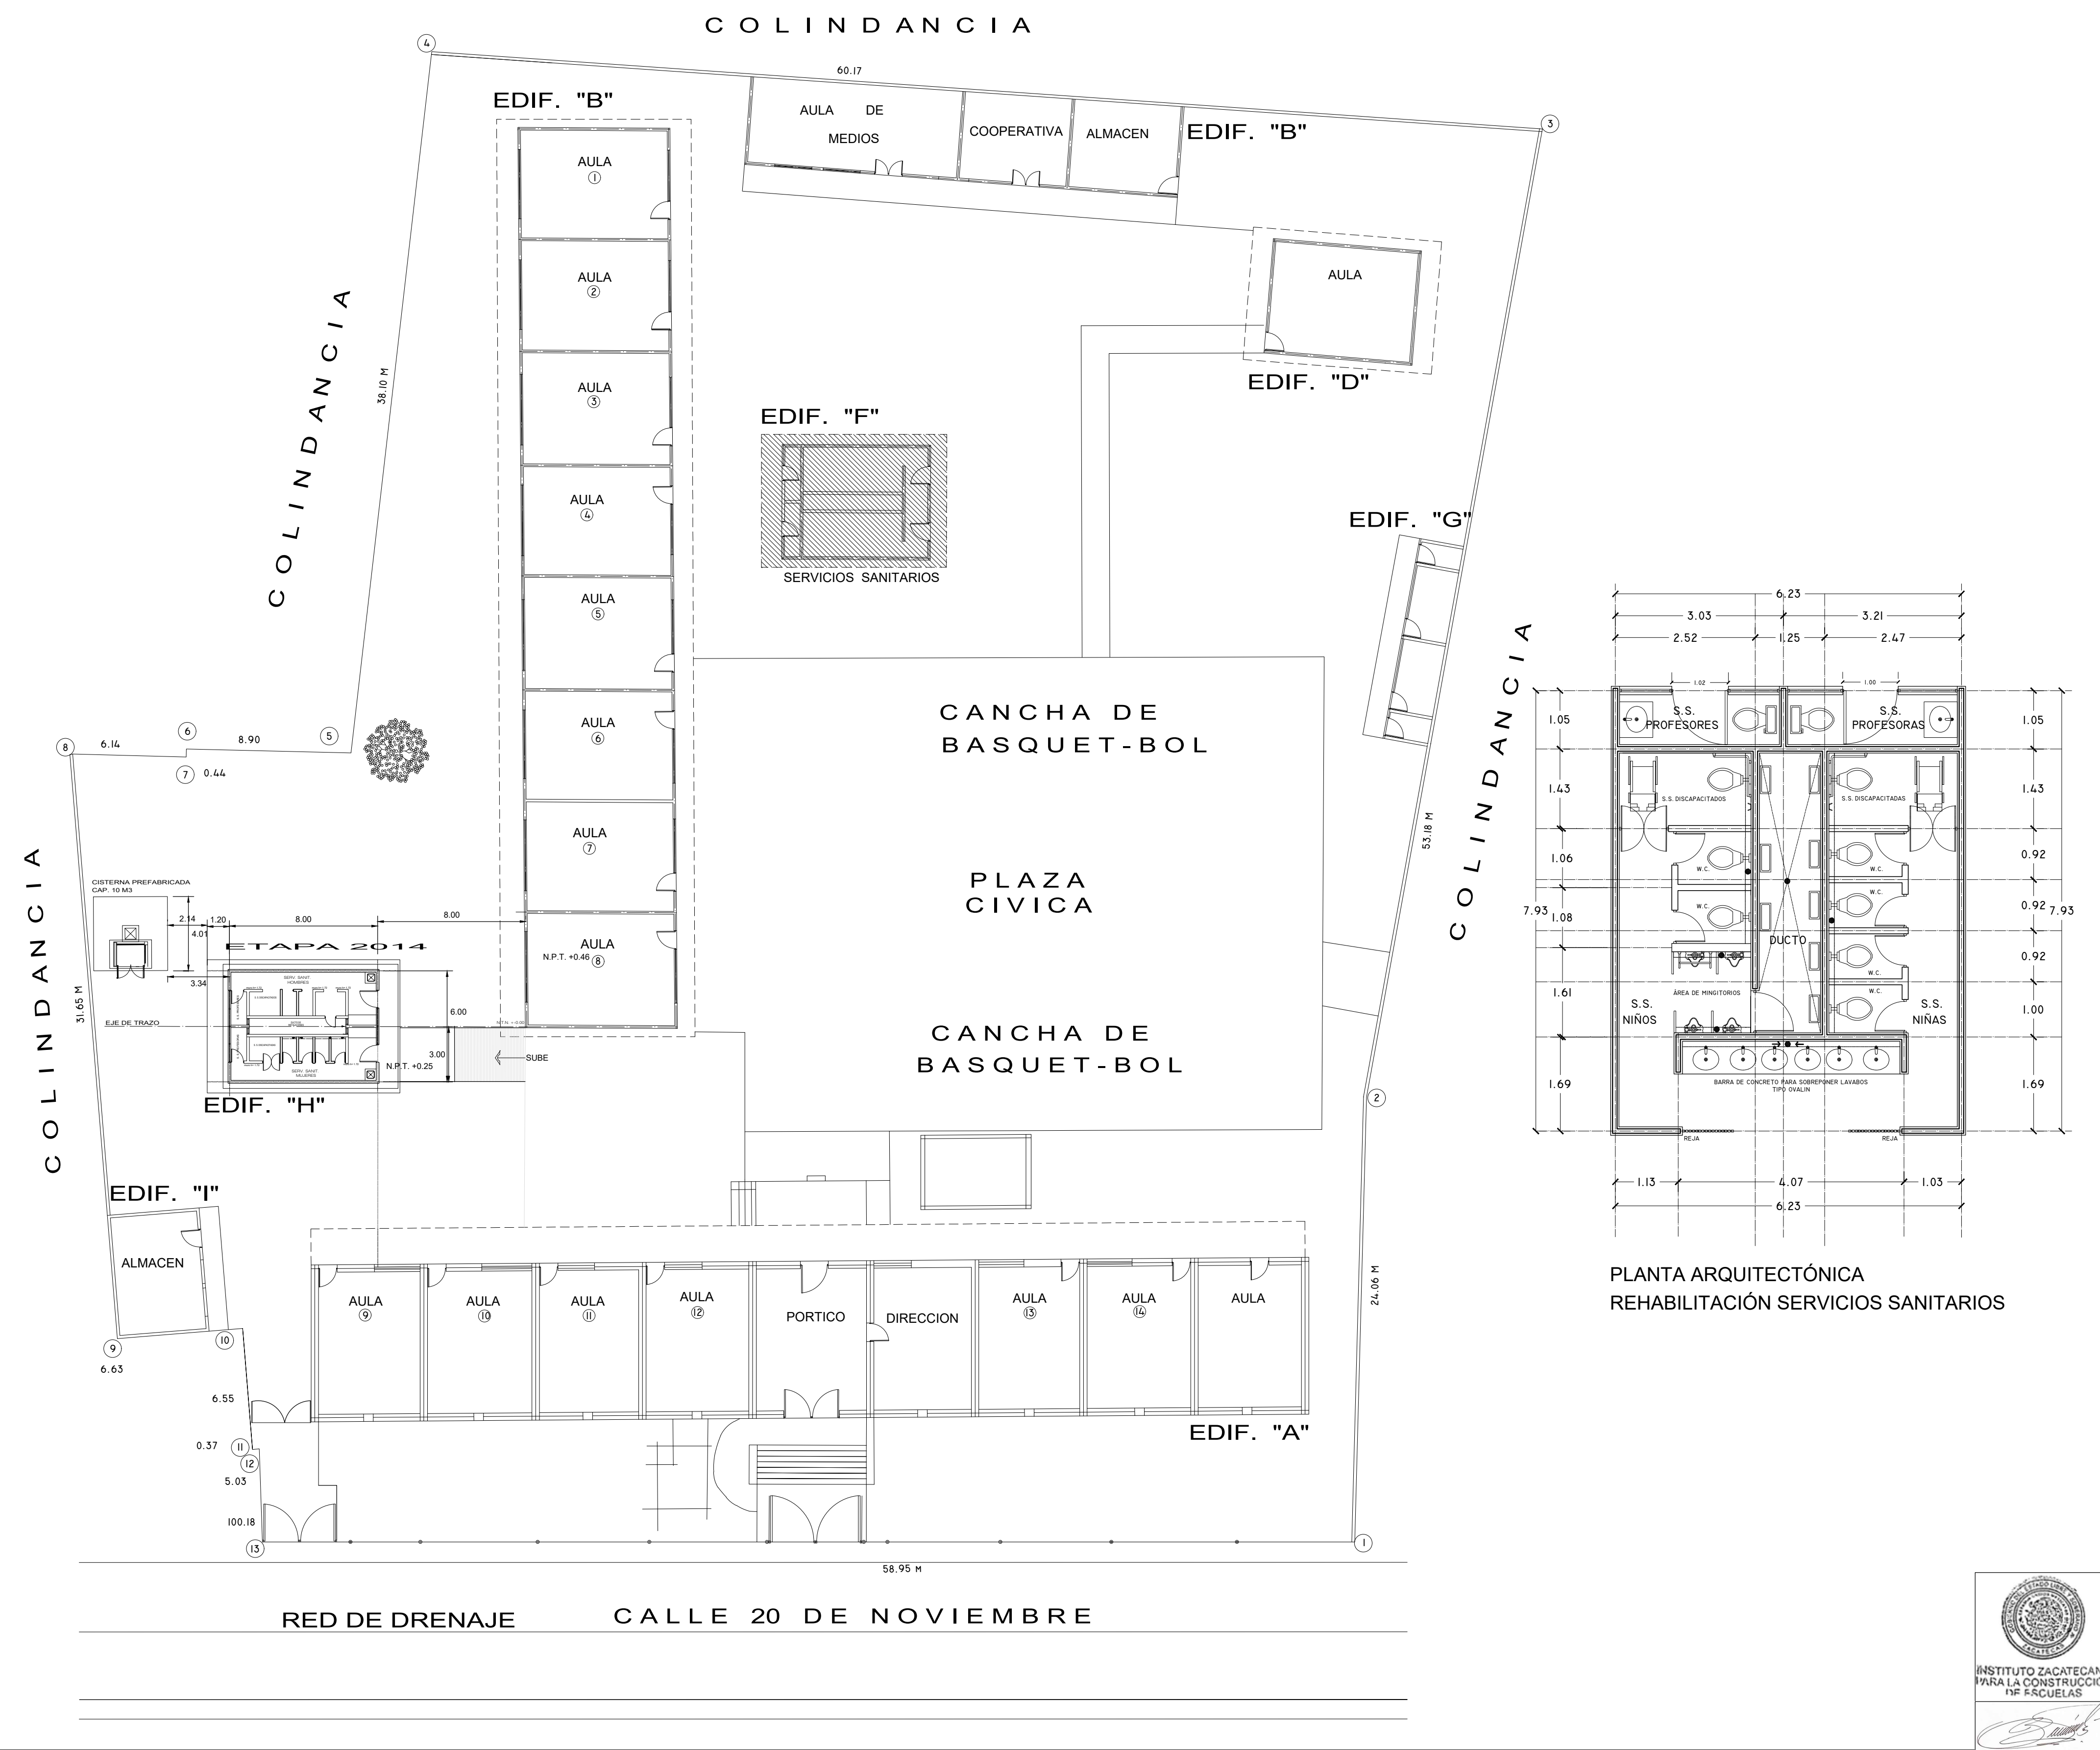

NOTAS GENERALES.

ETAPA 2023:
REHABILITACIÓN DE SERVICIOS SANITARIOS EDIFICIO "F"

LOCALIZACION.

SUPERFICIE.	INFRAESTRUCTURA URBANA
2539.56 m²	SERVICIO. SI NO
ESTRATIGRAFÍA	AGUA POTABLE A 7.0 M. AL ORIENTE SE LOCALIZA RED DE 2" Ø.
SONDEO. ESTRATO.	ELECTRICIDAD A 8.5 M. AL ORIENTE SE LOCALIZA LÍNEA DE BT. 4H.
	DRENAJE A 6.0 M. AL ORIENTE SE LOCALIZA RED DE 8" Ø.
	TELÉFONO A 1.0 M. AL ORIENTE SE LOCALIZA LA LÍNEA

ESCALA GRÁFICA.

VIENTOS DOMINANTES.

DIRECCIÓN: VELOCIDAD:

MATERIALES DE LA REGIÓN.

ZONA SÍSMICA.

OPACIDAD DE CARGA SUELO: 3 Y 5 TON./M2

ORIENTACIÓN.

INSTITUTO ZACATECANO
PARA LA CONSTRUCCIÓN
DE ESCUELAS DEL
ESTADO DE ZACATECAS

LIC. DAVID MONREAL ÁVILA
ING. LAURA ELVIA BERMÚDEZ VALDÉS
Arquitecta General del Instituto Zacatecano para la Construcción de Escuelas.

ARQ. JOSÉ CARLOS SILVA LUNA.
proyecto: DPTO. DE PROYECTOS InZaCe.
diseño: ARQ. TIENKANTA ENRIQUEZ GARCIA / ARQ. FELICIA MARTINEZ GONZALEZ

PC-01

PLANTA DE CONJUNTO
escuela: PRIMARIA "ONCE DE JULIO"
C.C.T 32EP0060C
ubicación: FRESNILLO, ZACATECAS

estructura: 11 metros | fecha: 20 OCTUBRE / 2023