



CUADRO DE DATOS DEL POLIGONO					
DATOS DE CAMPO			COORDENADAS		
LADO	LONGITUD	RUMBO	Y	X	
1-2	9.10	S 82°30' W	98.34	55.54	
2-3	67.45	S 55°27' W	60.09	0.00	
3-4	6.00	S 34°33' E	55.15	3.44	
4-5	1.13	N 55°27' E	55.79	4.33	
5-6	71.20	S 51°33' E	11.52	60.09	
6-7	0.27	S 38°27' W	11.31	59.92	
7-8	18.20	S 51°33' E	0.00	74.17	
8-1	100.00	N 5°31' W	99.52	64.96	

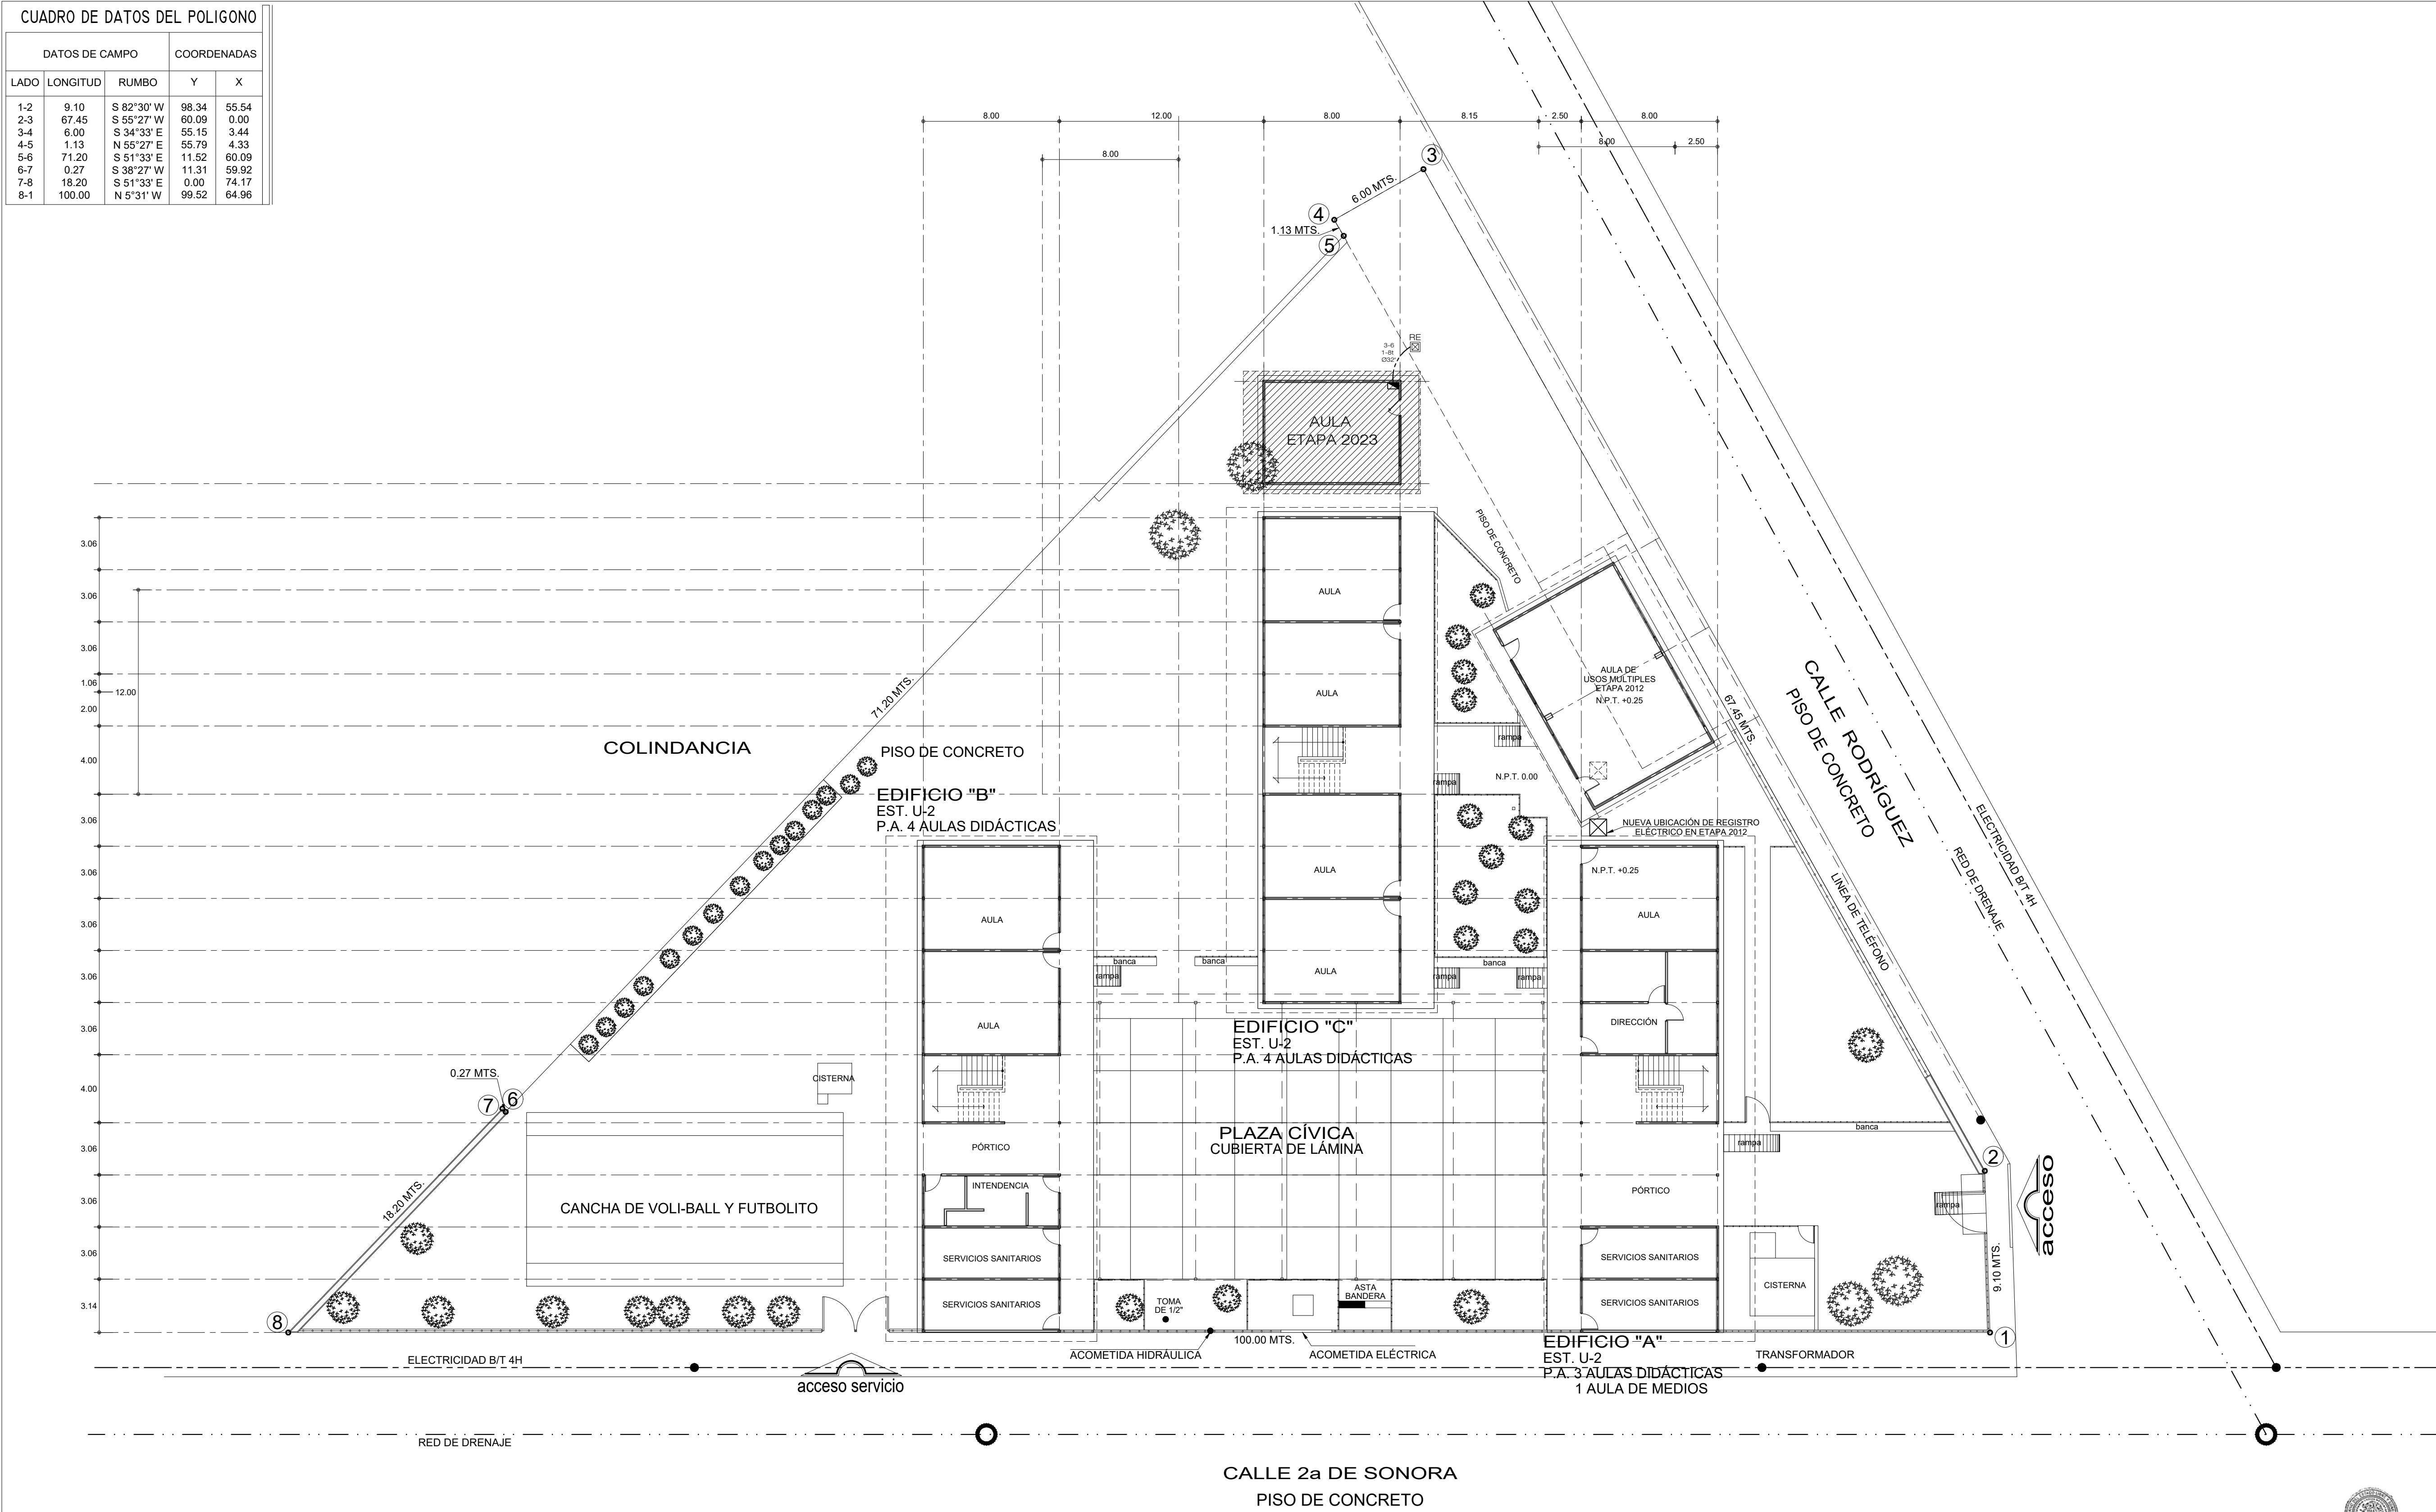

NOTAS GENERALES.

ETAPA 2023
-CONSTRUCCIÓN DE UN AULA.

LOCALIZACION.

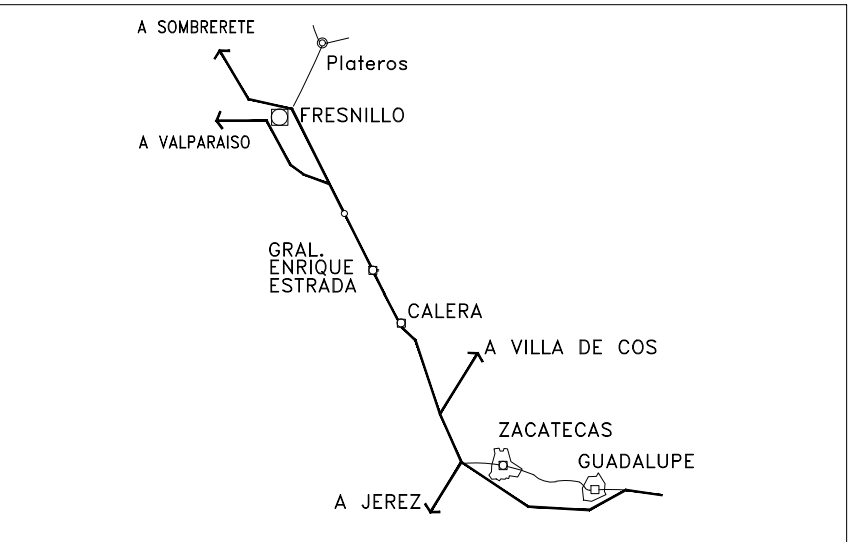

SUPERFICIE.	INFRAESTRUCTURA URBANA.	
3,587.07 m²	SERVICIO.	SI NO
ESTRATIGRAFIA.	AGUA POTABLE	7 MTS. AL NORTE Y AL ORIENTE SE LOCALIZA RED DE 2"Ø
SONDEO. ESTRATO.	ELECTRICIDAD	A 7.7 MTS. AL NORTE Y A 2.00 MTS. AL ORIENTE SE LOCALIZA LINEA DE B/T 4H
	DRENAJE	A 6.00 MTS. AL NORTE Y AL ORIENTE SE LOCALIZA LINEA DE B/T 4H
	TELÉFONO	

ESCALA GRÁFICA.	VIENTOS DOMINANTES.	ORIENTACIÓN.
0 1 2 3 4	DIRECCIÓN: SW-NE	
	VELOCIDAD:	
MATERIALES DE LA REGIÓN.	ZONA SISMICA.	
PISOS:		
MUROS:		
CUBIERTAS:		

INSTITUTO ZACATECANO
PARA LA CONSTRUCCIÓN
DE ESCUELAS DEL
ESTADO DE ZACATECAS

LIC. DAVID MONREAL ÁVILA
GOBERNADOR DEL ESTADO DE ZACATECAS
ING. LAURA ELVIA BERMÚDEZ VALDÉS
Directora General del Instituto Zacatecano para la Construcción de Escuelas.

ARQ. JOSÉ CARLOS SILVA LUNA.
proyecto:
DPTO. DE PROYECTOS InZaCe.
DISEÑO:
ARQ. FELICIA MARTÍNEZ GONZÁLEZ/ARQ. ANDREA MARTÍNEZ ESPARZA.

PLANTA DE CONJUNTO.
escuela:
PRIMARIA "GUILLERMO C. AGUILERA"
C.C.T. 32DPR0921T.
ubicación:
FRESNILLO.
ZACATECAS.
estructura:
[METROS] 1 : 2 0 0 | OCTUBRE/2023

ESPECIFICACIONES:

SIMBOLOGIA RED ELÉCTRICA

- ☒ LUMINARIA INTERIERE DE VAPOR DE SODIO A.P. DE 250W, 220 V PARA PUNTA DE POSTE, CON DIFUSOR MARCA HOLOPHANE
- ☒ TABLERO DE CONTROL TIPO EMPOTRAR 10000 AMP. CAPACIDAD INTERRUPTIVA NEMA-1 220/127V. 14-130. MARCA SQUARED
- ☒ REGISTRO EN PISO DE 0.60X0.60 MM. CONSTRUÍDO EN TABIQUE ROLU PROYISTO CON TAPA DE CONCRETO ARMADO. MARCO Y CONTRAMARCO DE ANGULO UTILIZAR EL TIPO ADECUADO SEGUN CARACTERÍSTICAS DEL TERRENO. VER PLANO TIPO.
- <> NUMERO DE ALIMENTADOR CORRESPONDIENTE.
- () NUMERO DE CIRCUITO CORRESPONDIENTE PARA ALUMBRADO EXTERIOR.
- ⊙ MEDIDOR DE C.F.E. CON BASE SOQUET MARCA OUTLER HAMMER
- ← ACOMETIDA DE LA COMPAÑIA SUMINISTRADORA 3" Ø 4H B.T. 220 V.C.A.
- ← TOMA DE TIERRA. VARELLA COPPERWELD DE 3.00 MTS MARCA AUSA