


DATOS DE CAMPO			COORDENADAS	
LADO	LONGITUD	RUMBO	Y	X
1 - 2	74.60	S 52° 30' E		
2 - 3	55.17	N 37° 33' E		
3 - 4	22.82	N 28° 42' E		
4 - 5	18.45	N 64° 58' W		
5 - 6	16.98	N 85° 28' W		
6 - 7	17.18	N 5° 53' W		
7 - 8	11.40	N 39° 23' W		
8 - 9	12.20	S 40° 35' W		
9 - 10	5.76	S 14° 22' W		
10 - 11	18.64	S 53° 03' W		
11 - 12	13.42	S 57° 30' W		
12 - 13	5.06	N 47° 55' W		
13 - 1	26.16	S 52° 20' W		

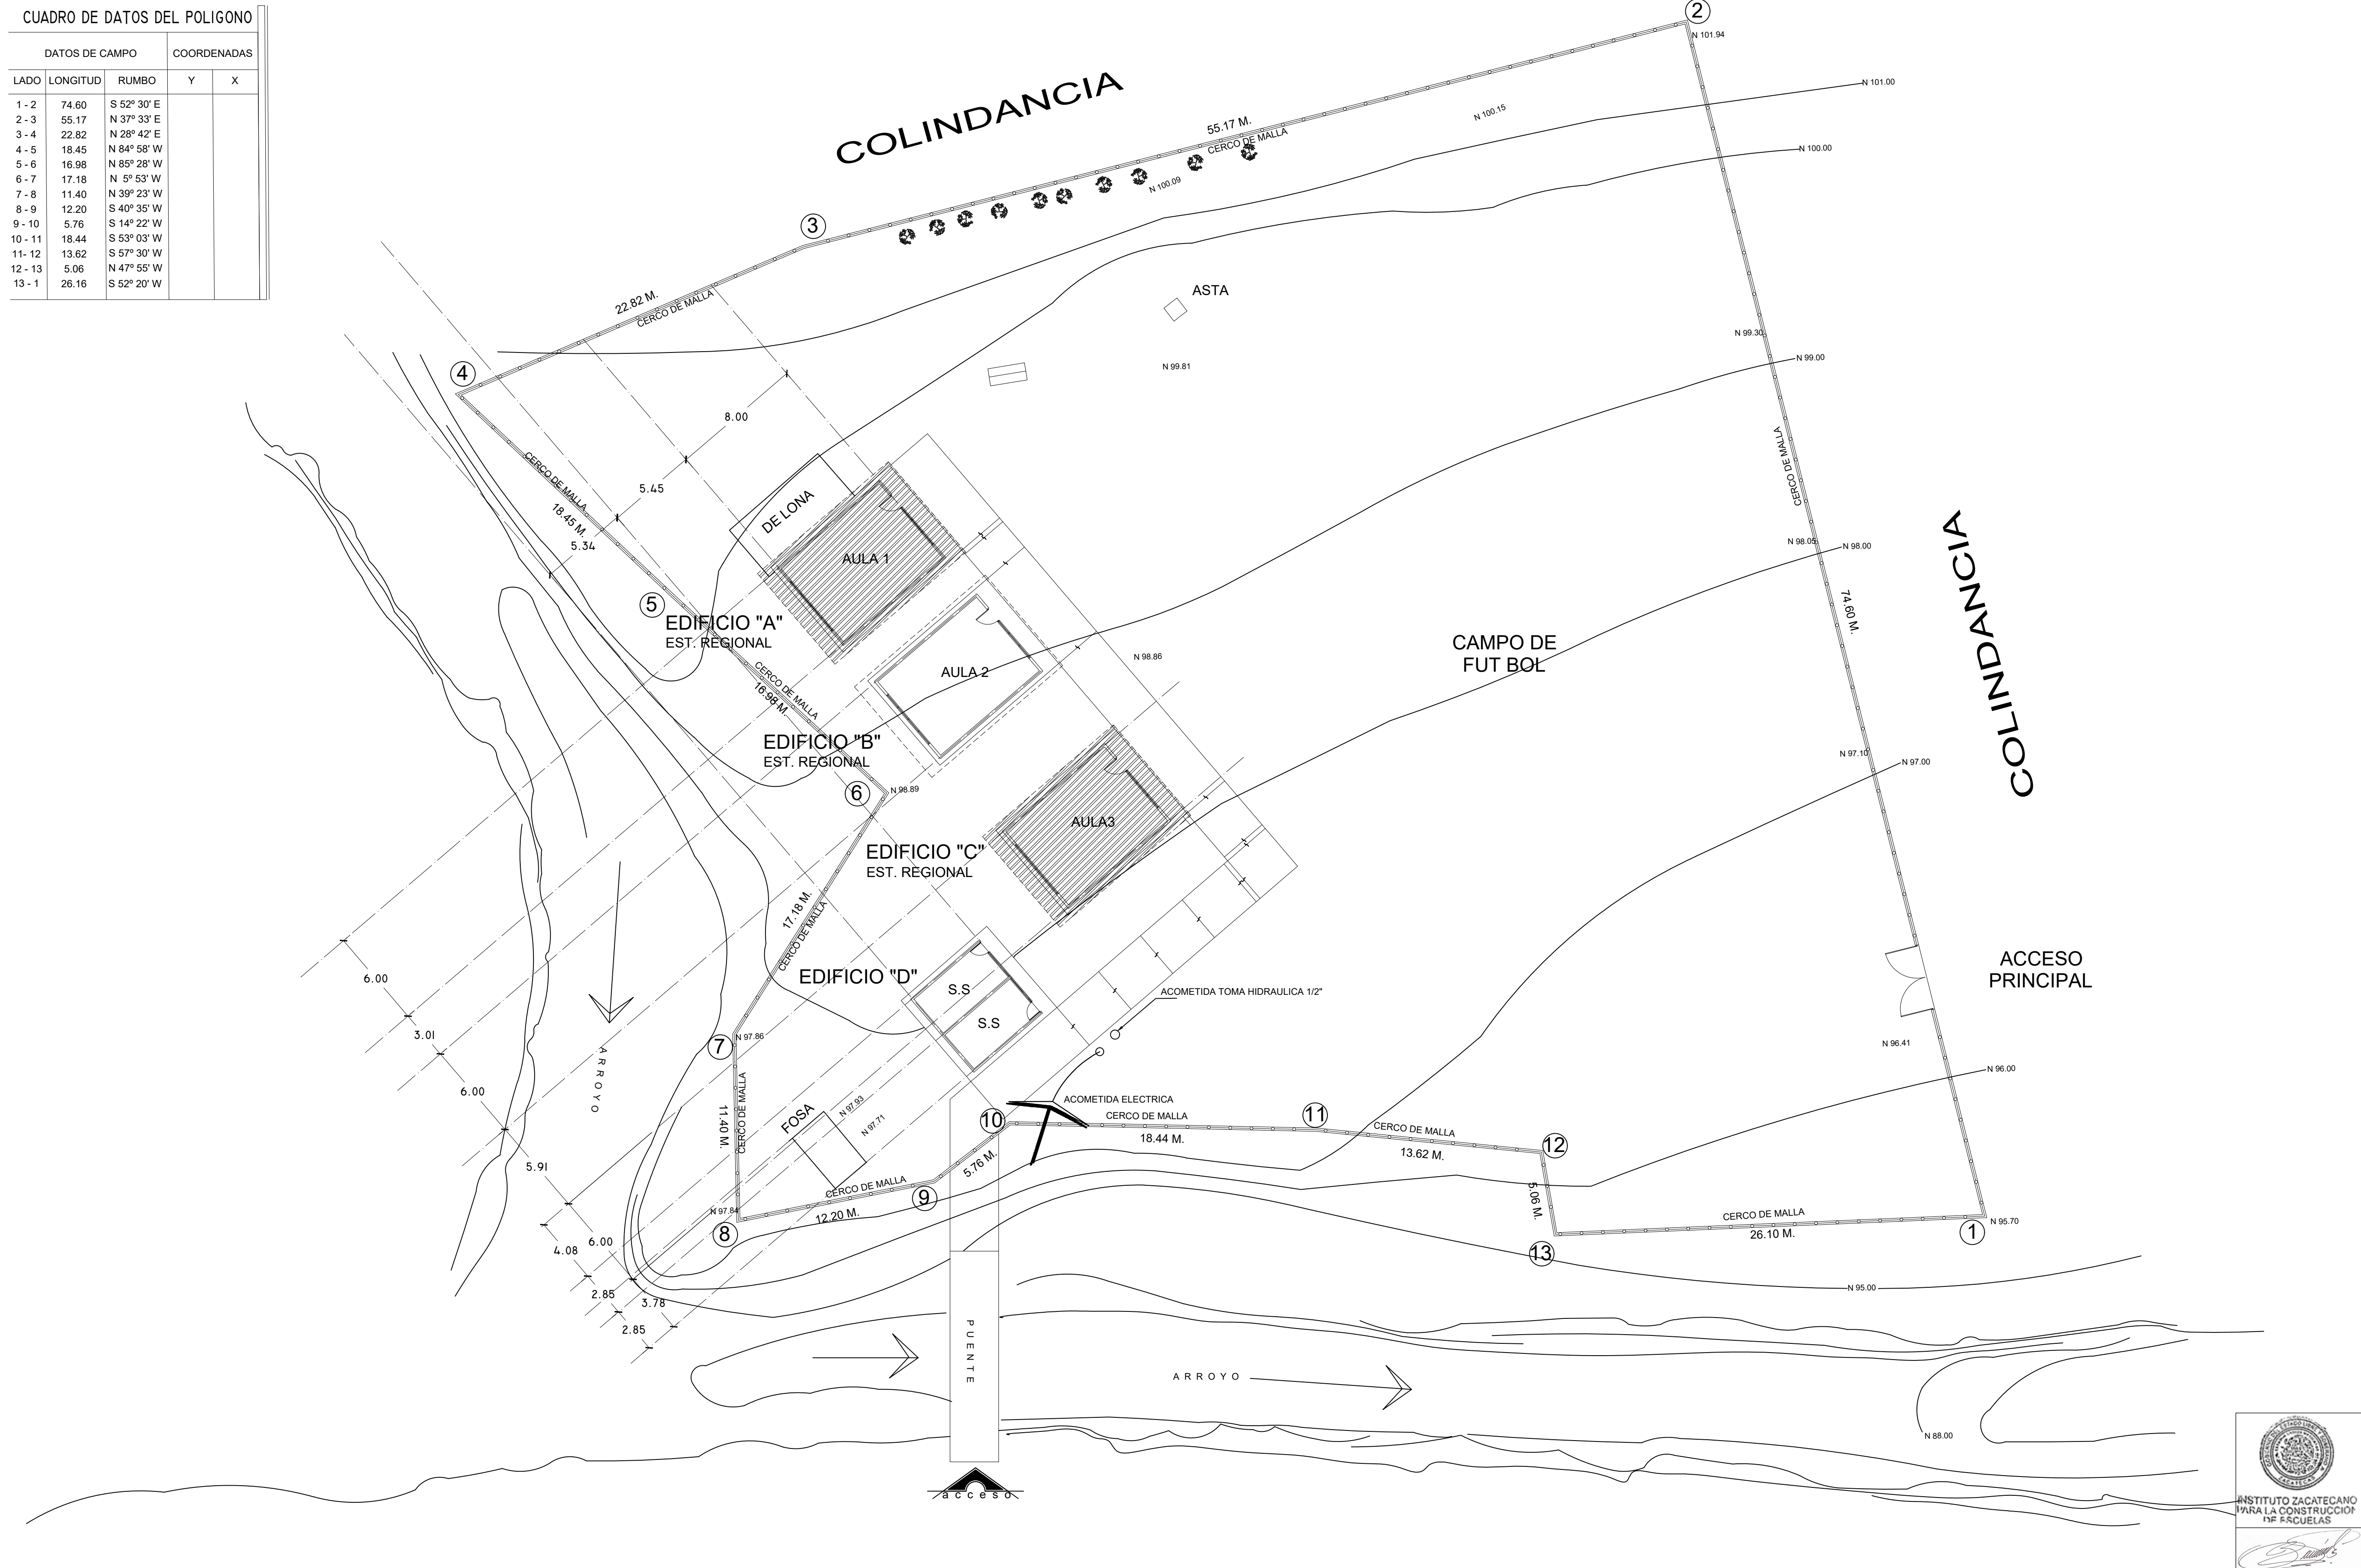


NOTAS GENERALES.

 ETAPA 2023:

REHABILITACIÓN DE AULAS DIDÁCTICAS
EDIFICIO A Y C

LOCALIZACION

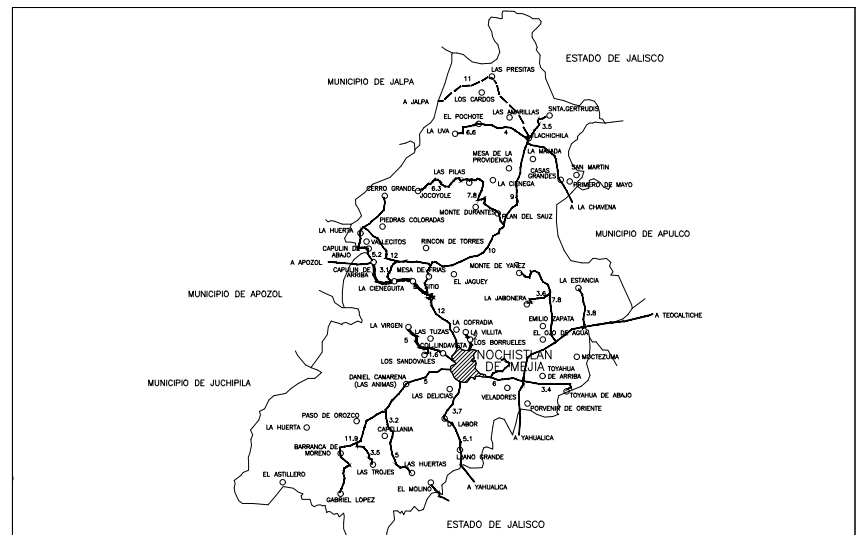

SUPERFICIE		INFRAESTRUCTURA URBANA	
4,147.36 m²		SERVICIO	SI NO
ESTRATIGRAFIA		AGUA POTABLE	A 20 M. AL SW SE LOCALIZA RED DE 2" Ø
SONDEO	ESTRATO	ELECTRICIDAD	A 10 M. AL PONIENTE SE LOCALIZA LINEA DE 30" - 3Ø
0.00 - 0.20	CAPA VEGETAL	ORENAJE	ESTÁ EN CONTRA PENDIENTE
0.20 - 1.60	CONGLOMERADOS		
1.60	TOBAS	TELÉFONO	

ESCALA GRÁFICA. 		VIENTOS DOMINANTES. DIRECCIÓN: VELOCIDAD:		ORIENTACIÓN. 	
MATERIALES DE LA REGIÓN. PISOS: MUROS: CUBIERTAS:		ZONA SÍSMICA. CAPACIDAD DE CARGA SUGERIDA:			

INSTITUTO ZACATECANO
PARA LA CONSTRUCCION
DE ESCUELAS DEL
ESTADO DE ZACATECAS

LIC. DAVID MONREAL ÁVILA
GOBERNADOR DEL ESTADO DE ZACATECAS

ING. LAURA ELVIA BERMÚDEZ VALDÉS
DIRECTORA GENERAL DEL INSTITUTO ZACATECANO DE ESCUELAS DEL ESTADO DE ZACATECAS

revisó:
ING. JOSÉ CARLOS SILVA LUNA,
COORDINADOR GENERAL
OPTO. DE PROYECTOS INZaCe.

elaboró:
ING. HÉCTOR PALACIOS GARCÍA / ARO. FELICIA MARTÍNEZ GONZÁLEZ.

PC-01

PLANTA DE CONJUNTO
Escuela
N.º. SECUNDARIA "LAURA MÉNDEZ DE CUENCA"
C.C.T. 32ETV1054Y
Ubicación
COL. LOMAS DEL REFUGIO
NOCHISTLAN, ZACATECAS
Estructura: 1 2 0 0 0
REGIONAL METROS 1 2 0 0
OCTUBRE/2023