


CUADRO DE DATOS DEL POLIGONO

DATOS DE CAMPO			COORDENADAS	
LADO	LONGITUD	RUMBO	Y	X

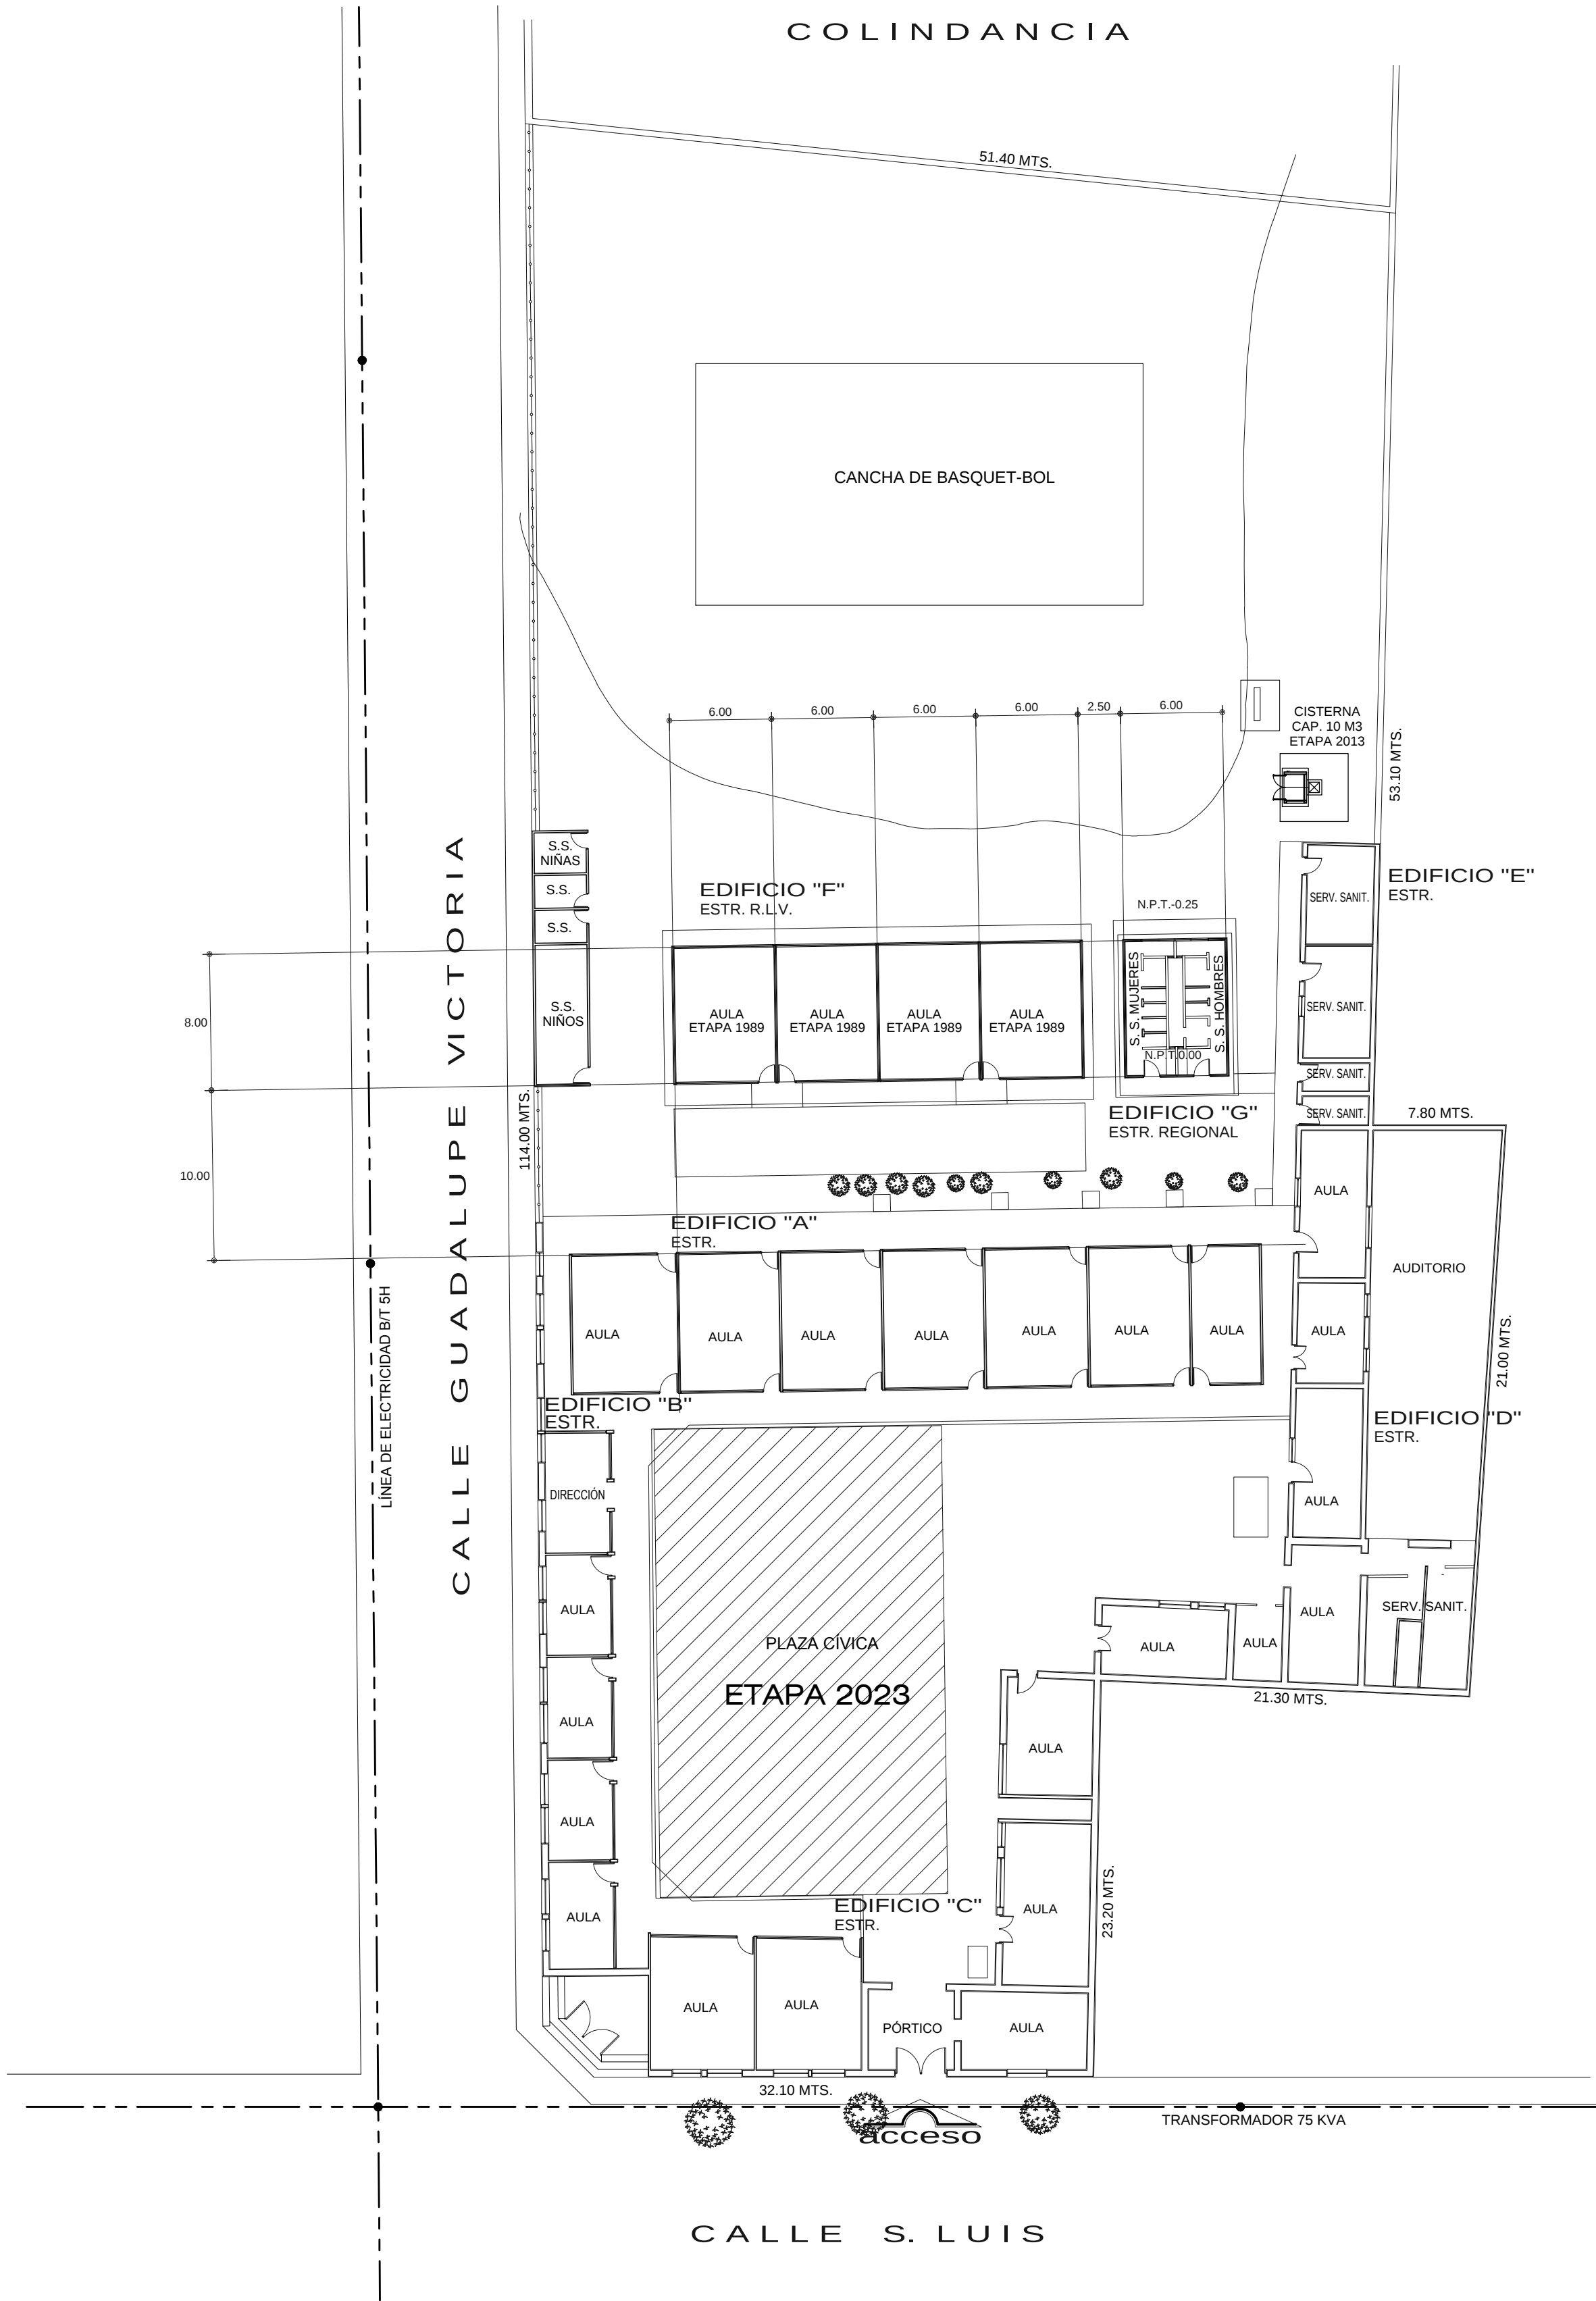


ESPECIFICACIONES:

PLANOS COMPLEMENTARIOS:

NOTAS GENERALES.

ETAPA 2023
CONSTRUCCIÓN DE DOMO

LOCALIZACION.

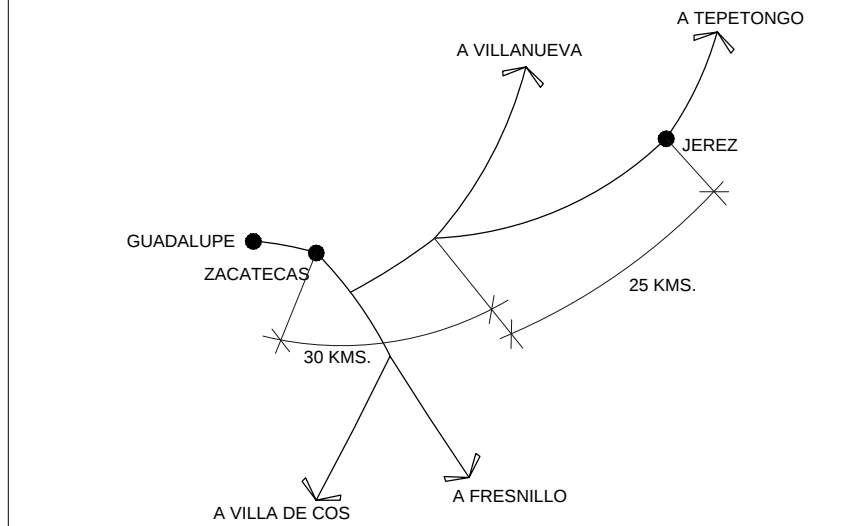

SUPERFICIE.	INFRAESTRUCTURA URBANA.
m ²	SERVICIO. SI NO
ESTRATIGRAFÍA.	AGUA POTABLE
SONDEO. ESTRATO.	ELECTRICIDAD
	DRENAJE
	TELÉFONO

ESCALA GRÁFICA.	VIENTOS DOMINANTES.	ORIENTACIÓN.
0 1 2 3 4	DIRECCIÓN: VELOCIDAD:	
MATERIALES DE LA REGIÓN.	ZONA SÍSMICA.	
PISOS: MUROS: CUBIERTAS:	CAPACIDAD DE CARGA SUGERIDA.	

INSTITUTO ZACATECANO PARA LA CONSTRUCCIÓN DE ESCUELAS DEL ESTADO DE ZACATECAS

LIC. DAVID MONREAL ÁVILA
ING. LAURA ELVIA BERMÚDEZ VALDÉS
revisó: ARQ. JOSE CARLOS SILVA LUNA.
proyeto: DPTO. DE PROYECTOS InZaCo.
dibujo: ARQ. JUAN CARLOS DE SANTIAGO JUÁREZ/ARQ. ANDREA MARTÍNEZ ESPARZA.

PC-01

PLANTA DE CONJUNTO.
PRIMARIA "CANDELARIO HUIZAR".
C.C.T. 32EPR00410.
JEREZ DE G. S. ZACATECAS.

ELABORACIÓN: METROS 1 3 0 0 OCTUBRE/2023