



| CUADRO DE DATOS DEL POLIGONO |          |       |             |   |  |
|------------------------------|----------|-------|-------------|---|--|
| DATOS DE CAMPO               |          |       | COORDENADAS |   |  |
| LADO                         | LONGITUD | RUMBO | Y           | X |  |
|                              |          |       |             |   |  |
|                              |          |       |             |   |  |
|                              |          |       |             |   |  |

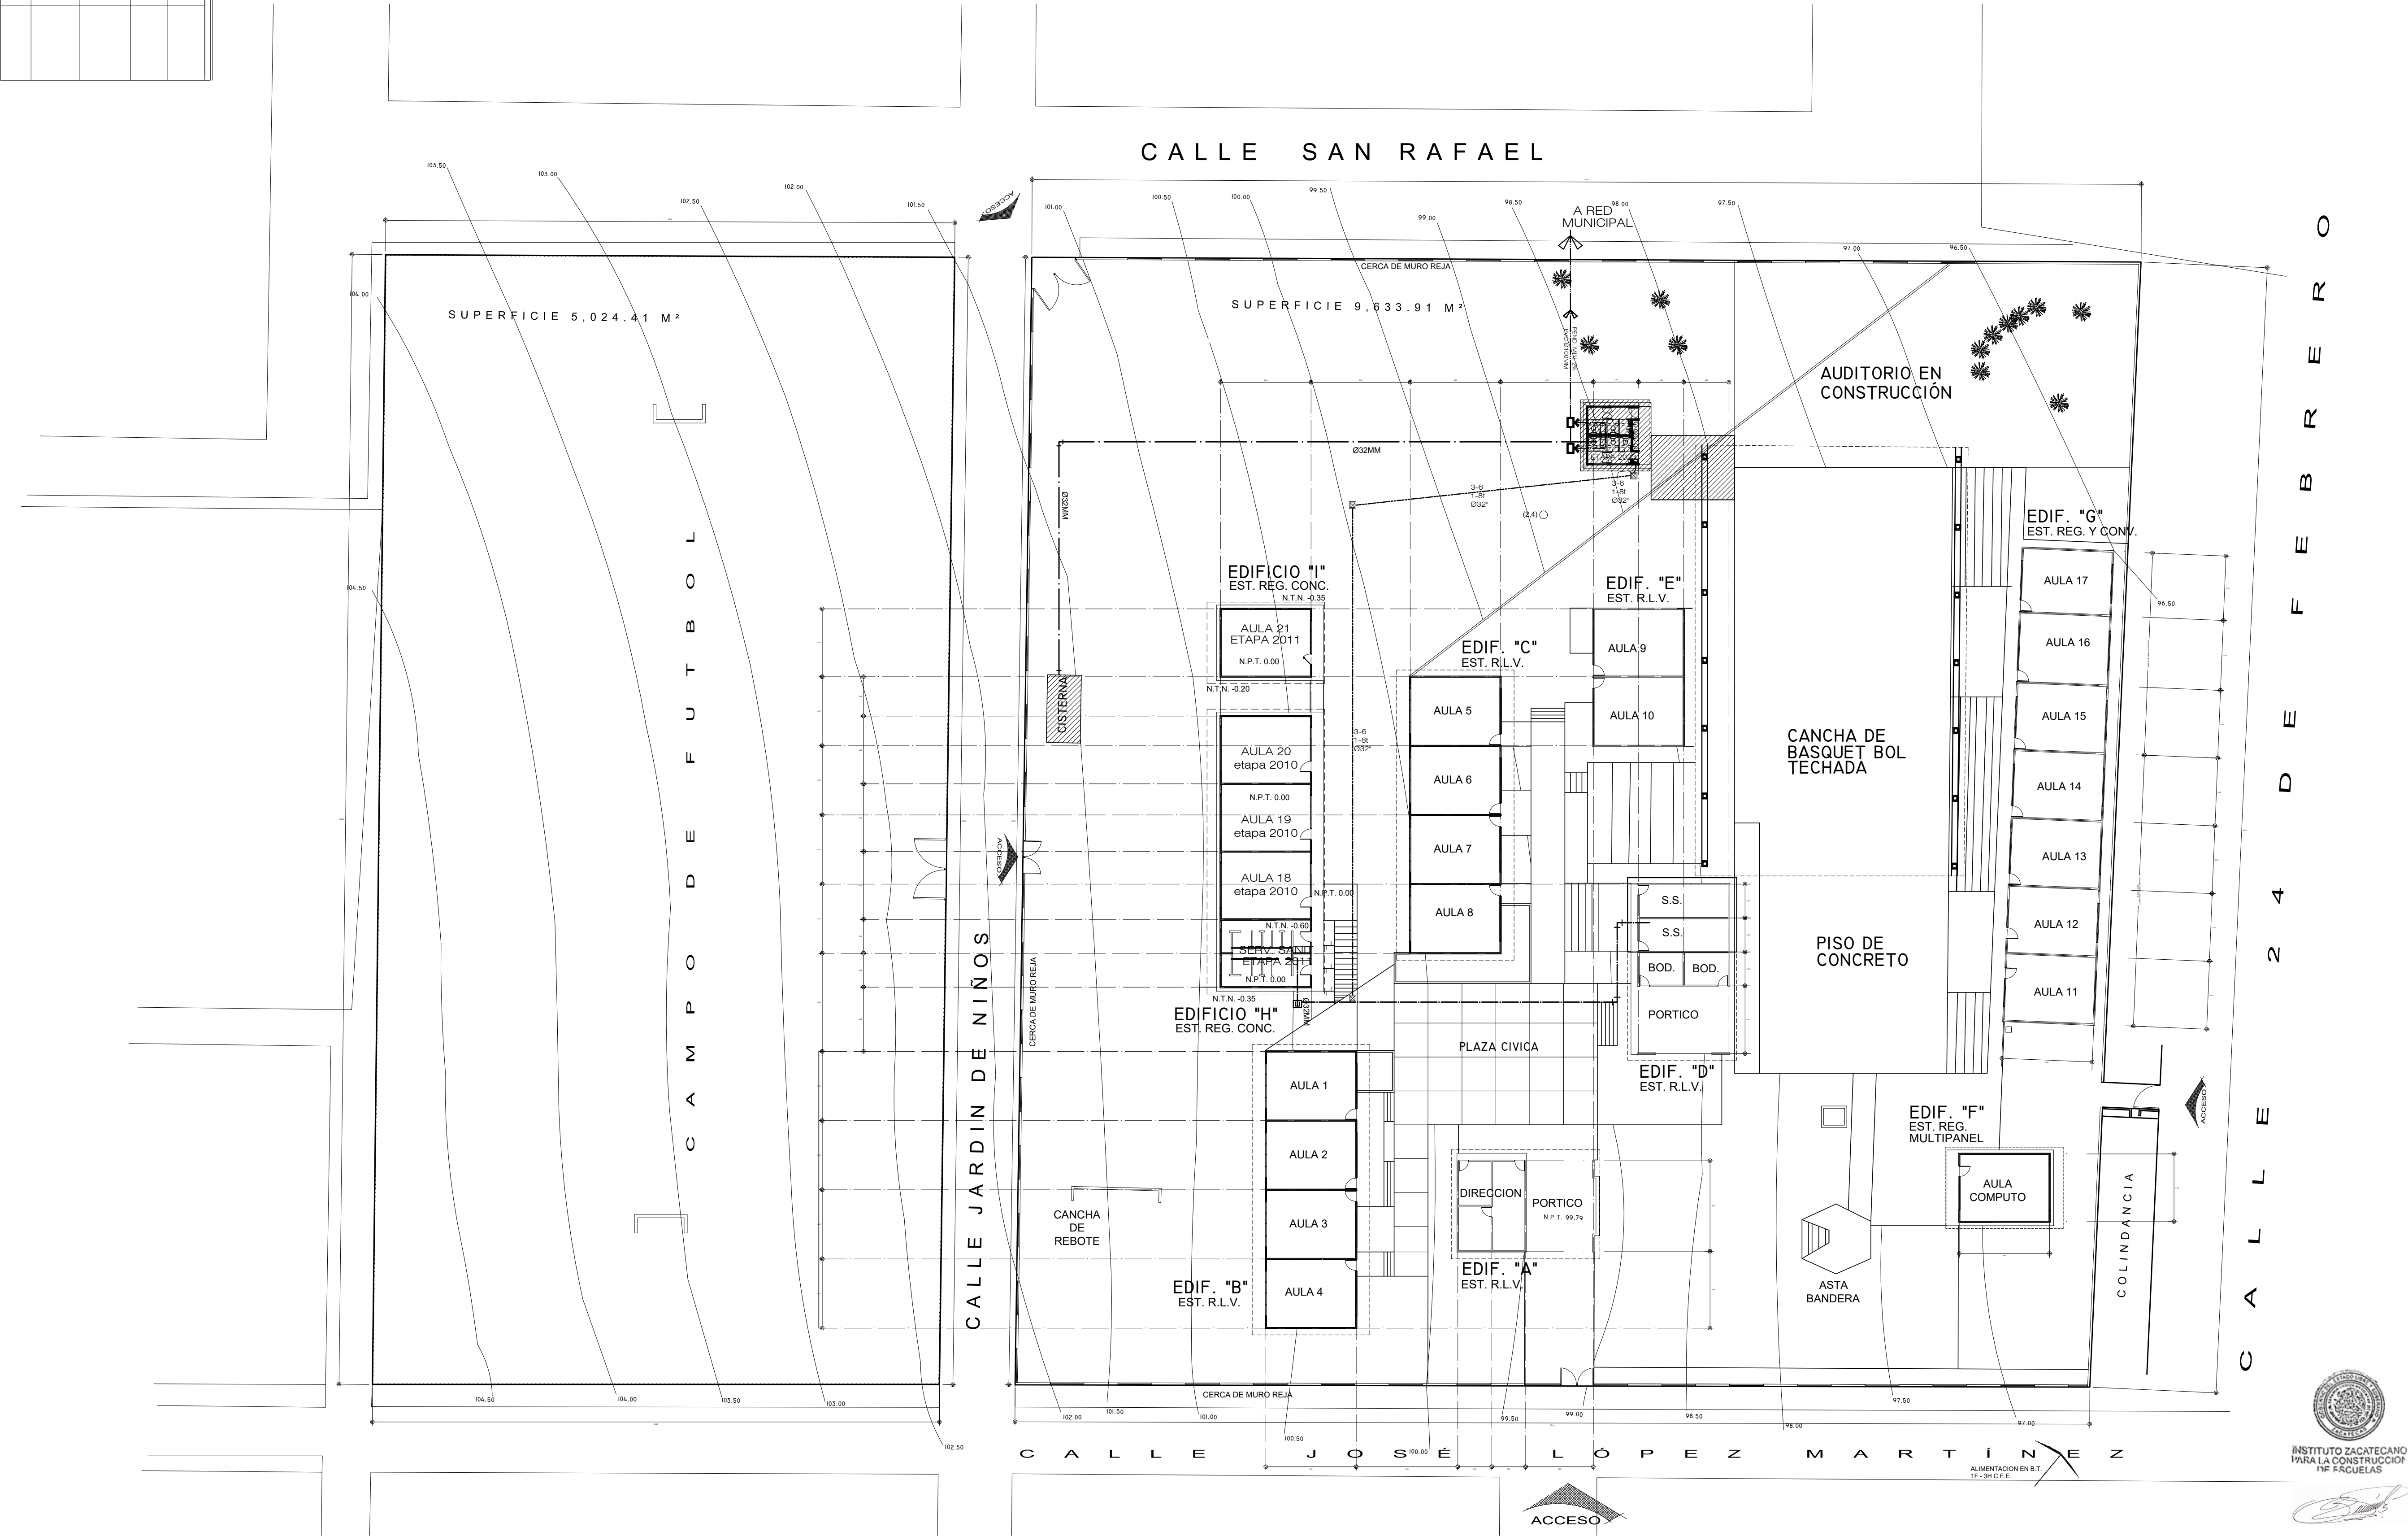

## NOTAS GENERALES.

**ETAPA 2023:**  
CONSTRUCCIÓN DE SERVICIOS SANITARIOS  
INDIVIDUALES MODIFICADOS.  
REHABILITACIÓN DE CISTERNA EXISTENTE

## LOCALIZACION.

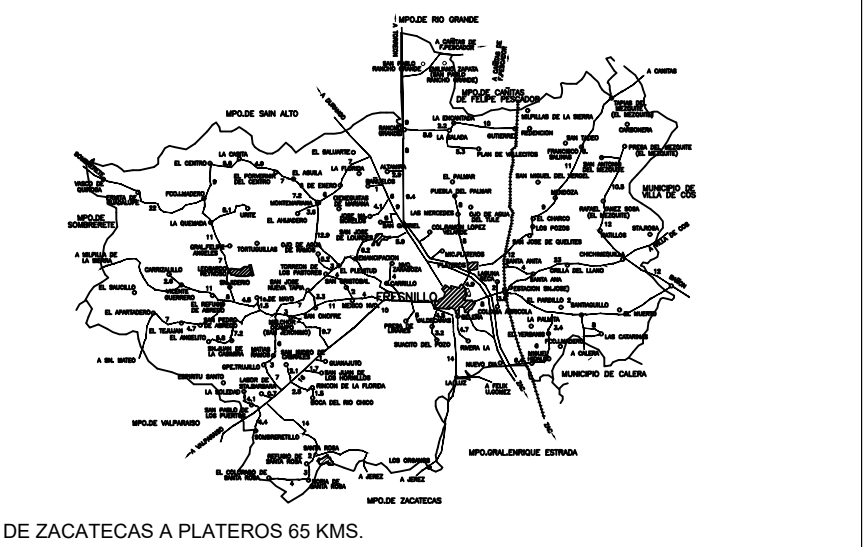

| SUPERFICIE.      | INFRAESTRUCTURA URBANA. |
|------------------|-------------------------|
| 14,658.32 m²     | SERVICIO. SI NO         |
| ESTRATIGRAFÍA.   | AGUA POTABLE            |
| SONDEO. ESTRATO. | ELECTRICIDAD            |
|                  | DRENAJE                 |
|                  | TELÉFONO                |

| ESCALA GRÁFICA.          | VIENTOS DOMINANTES.   | ORIENTACIÓN. |
|--------------------------|-----------------------|--------------|
| 0 1 2 3 4 5 6 7 8 9 10   | DIRECCIÓN: VELOCIDAD: |              |
| MATERIALES DE LA REGIÓN. | ZONA SÍSMICA.         |              |
| PISOS:                   |                       |              |
| MUROS:                   |                       |              |
| CUBIERTAS:               |                       |              |

**INSTITUTO ZACATECANO PARA LA CONSTRUCCIÓN DE ESCUELAS DEL ESTADO DE ZACATECAS**

**LIC. DAVID MONREAL ÁVILA**  
ING. LAURA ELVIA BERMÚDEZ VALDÉS  
ARQ. JOSÉ CARLOS SILVA LUNA.  
PROYECTO: DPTO. DE PROYECTOS InZaCa.  
DISEÑO: ARQ. JUAN CARLOS DE SANTO DOMINGO / ARQ. ANDREA MARTÍNEZ ESPARZA.

**PLANTA DE CONJUNTO.**  
escuela: PRIMARIA "20 DE NOVIEMBRE".  
C.T. 32DPR1182V.  
ubicación: PLATEROS, FRESNILLO, ZACATECAS.  
estructura: EST. REG. CONC. METROS 11' 3" 0" OCTUBRE/2023.

### ESPECIFICACIONES:

### SIMBOLOGÍA RED ELÉCTRICA

- ☑ LUMINARIA INTERFERENTE DE VAPOR DE SODIO A.P. DE 250W, 220 V PARA PUNTA DE POSTE, CON GUARDIA MARCA HOSOPHANE
- ☑ TABLERO DE CONTROL TIPO EMPOTRAR 10000 AMP. CAPACIDAD INTERRUPTIVA NEMA-1 220/127V. 10-130. MARCA SQUARED
- ☑ REGISTRO EN PISO DE 0.60X0.60X0.08M. CONSTRUÍDO EN TABIQUE PISO PROVISIO CON TAPA DE CONCRETO ARMADO. MARCO Y CONTRAMARCO DE ANGULO UTILIZAR EL TIPO ADECUADO SEGUN CARACTERÍSTICAS DEL TERRENO. VER PLANO TIPO.
- <> NUMERO DE ALIMENTADOR CORRESPONDIENTE.
- ( ) NUMERO DE CIRCUITO CORRESPONDIENTE PARA ALUMBRADO EXTERIOR.

### SIMBOLOGÍA RED HIDRÁULICA.

- SUMINISTRO DE AGUA FRIA
- VÁLVULA DE COMPUERTA
- VÁLVULA DE RETENCION
- MEDIDOR
- LLAVE PARA MANGUERA
- TAPON MACHO
- REGISTRO HIDRAULICO 30X30

### SIMBOLOGÍA RED SANITARIA

- DRENAJE AGUAS NEGRAS Y JABONOSAS.
- REGISTRO DE ALBAÑAL DE 60 X 80 CMS.
- FLUJO DE RED SANITARIA

### PLANOS COMPLEMENTARIOS: