



| CUADRO DE DATOS DEL POLIGONO |          |       |             |   |  |
|------------------------------|----------|-------|-------------|---|--|
| DATOS DE CAMPO               |          |       | COORDENADAS |   |  |
| LADO                         | LONGITUD | RUMBO | Y           | X |  |
|                              |          |       |             |   |  |
|                              |          |       |             |   |  |

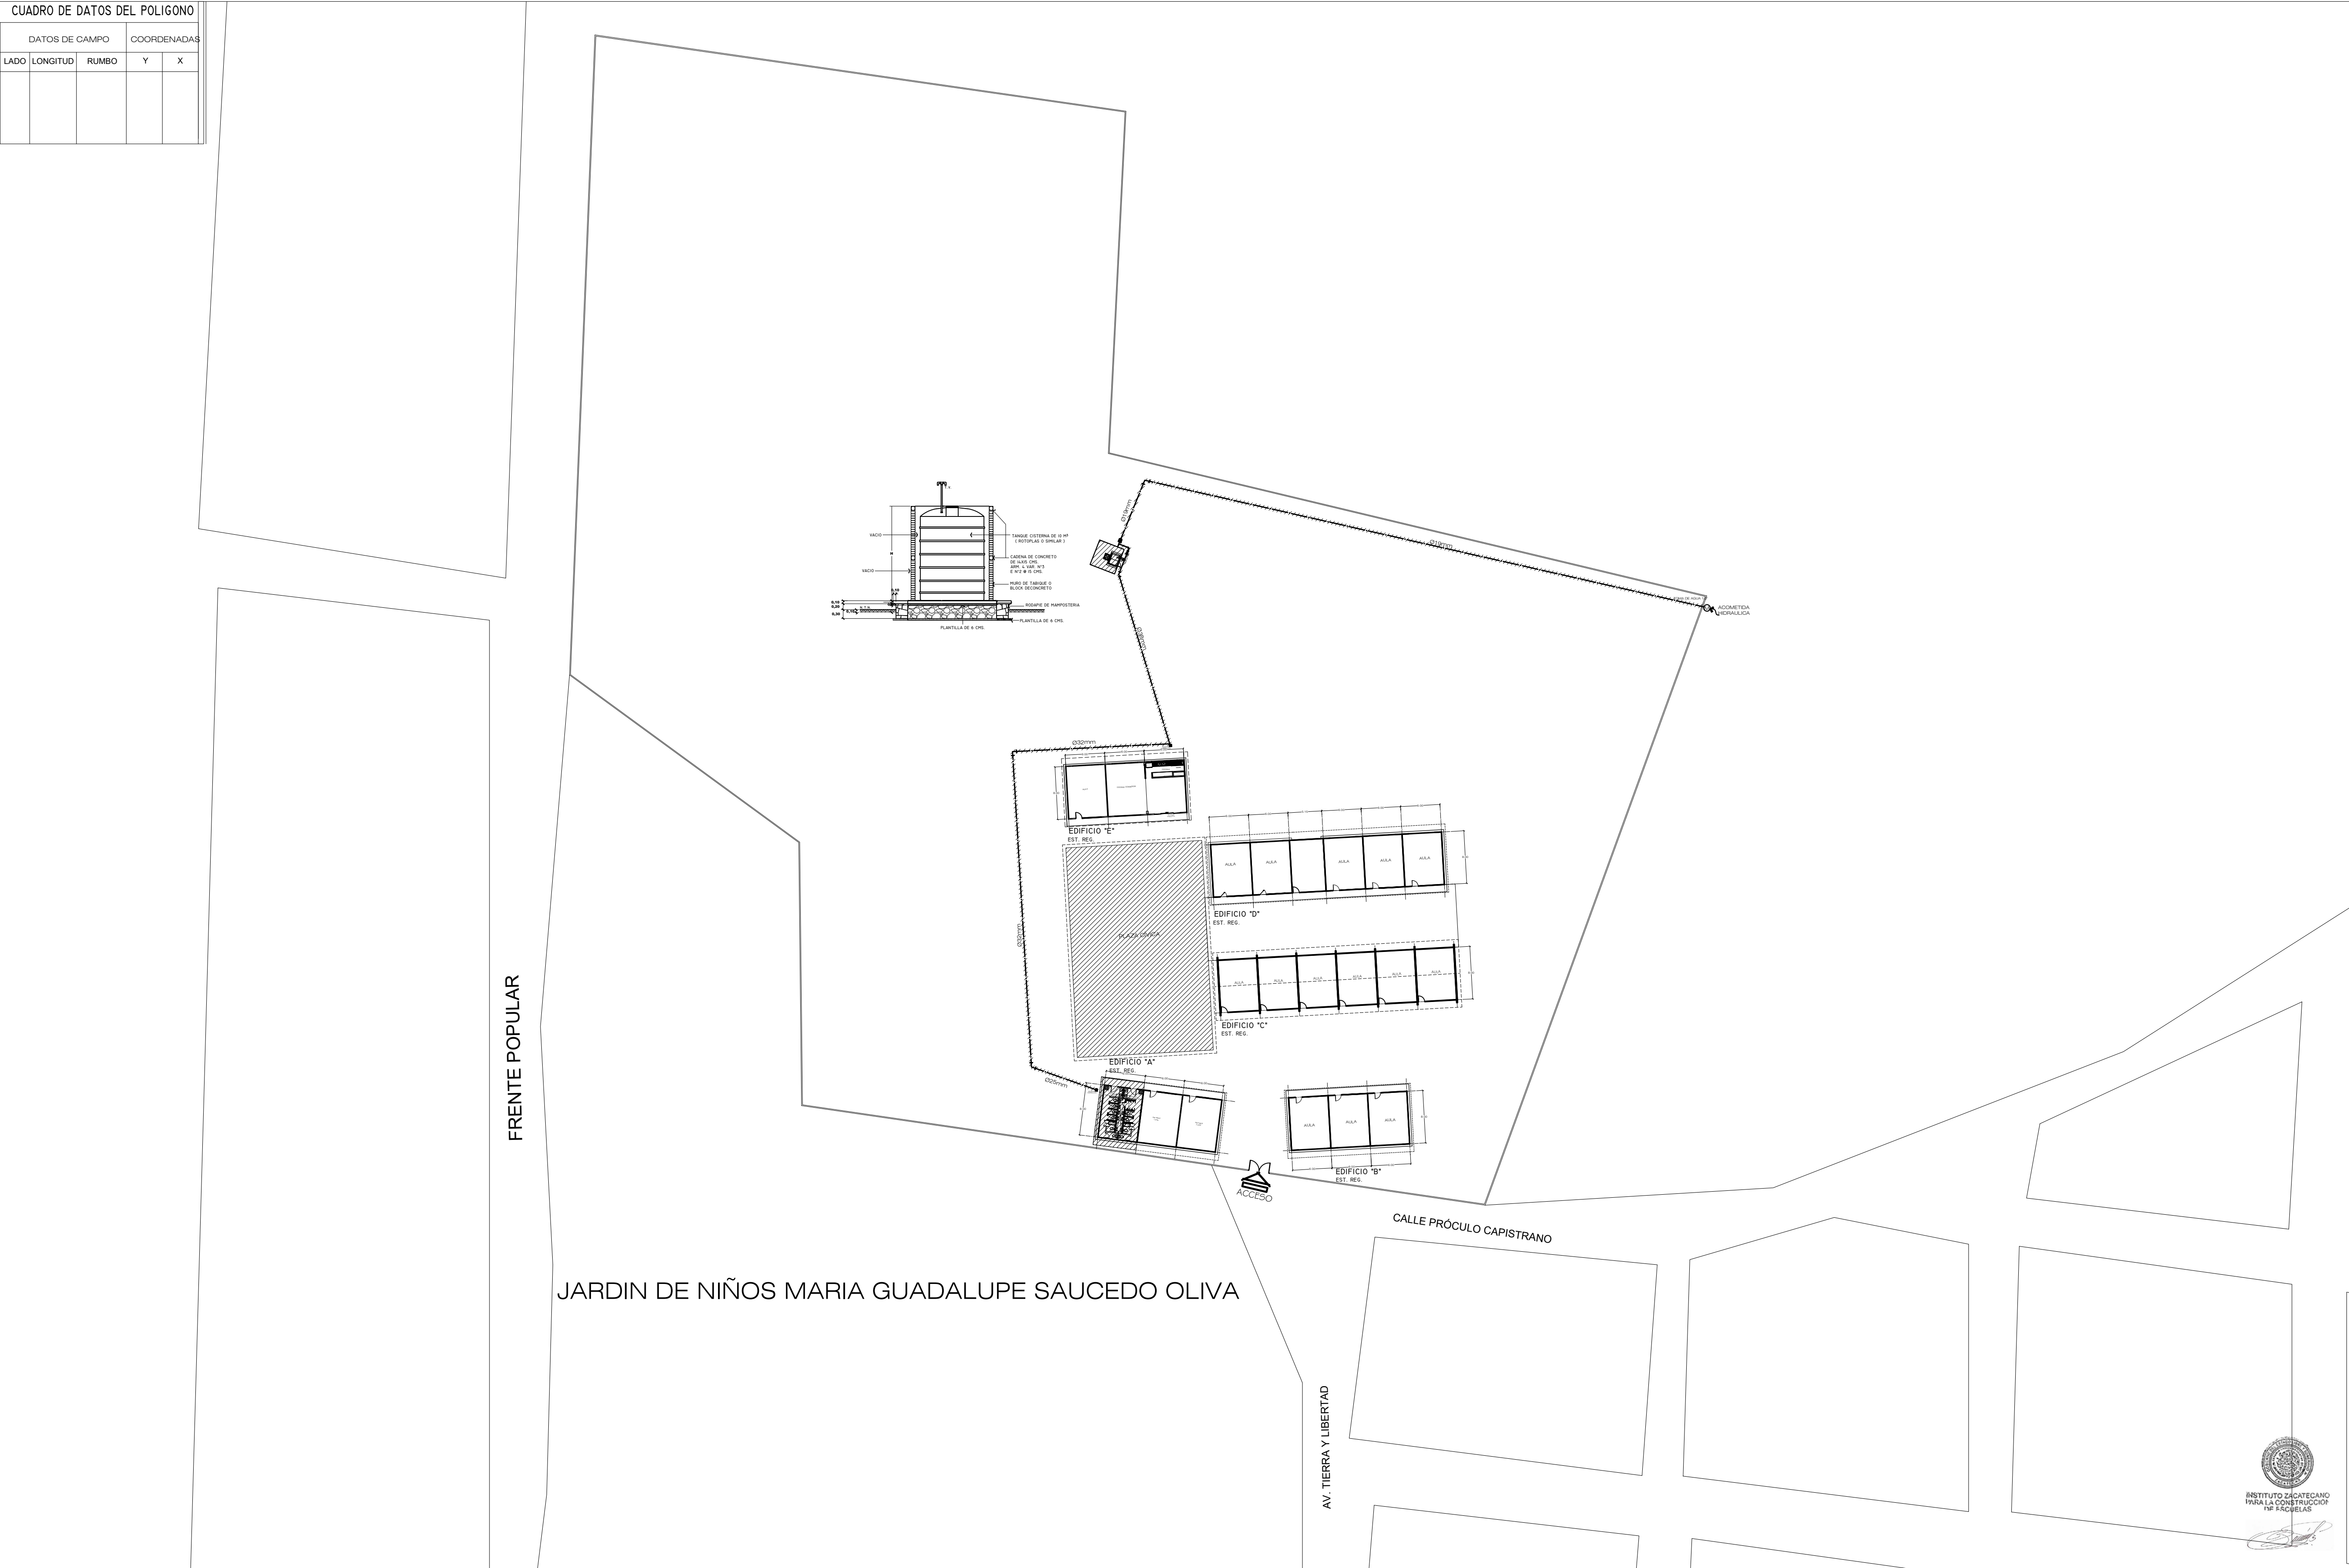

NOTAS GENERALES.


- ETAPA 2023:
- REHABILITACIÓN DE SERVICIOS SANITARIOS
  - REHABILITACIÓN PLAZA CÍVICA
  - CONSTRUCCIÓN DE CISTERNA

LOCALIZACION.

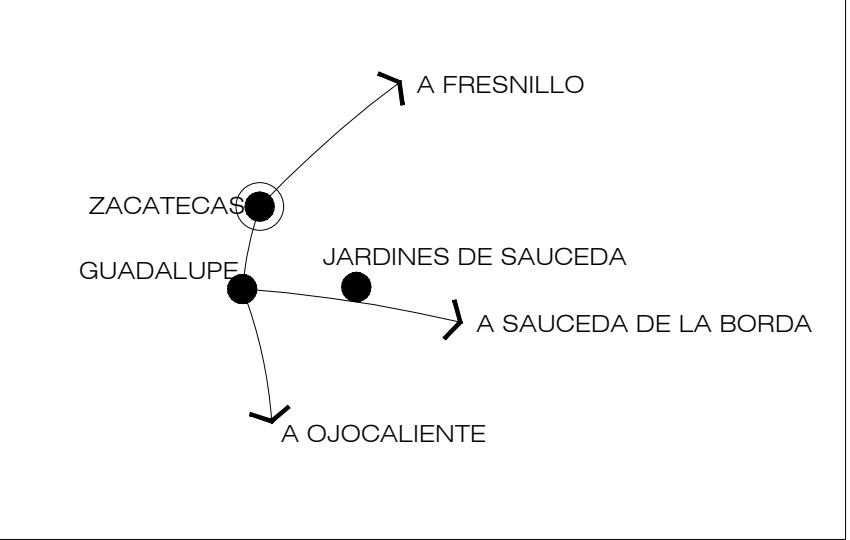

| SUPERFICIE.   |         | INFRAESTRUCTURA URBANA. |       |
|---------------|---------|-------------------------|-------|
| ESTRATIGRAFÍA | m²      | SERVICIO.               | SI NO |
|               | SONDEO  | AGUA POTABLE            |       |
|               | ESTRATO | ELECTRICIDAD            |       |
|               |         | DRENAJE                 |       |
|               |         | TELÉFONO                |       |

| ESCALA GRÁFICA.          | IENTOS DOMINANTES              | ORIENTACIÓN. |
|--------------------------|--------------------------------|--------------|
|                          | DIRECCIÓN: SW-NE<br>VELOCIDAD: |              |
| MATERIALES DE LA REGIÓN. | ZONA SÍSMICA.                  |              |
| PISOS:                   |                                |              |
| MUROS:                   |                                |              |
| CUBIERTAS:               |                                |              |

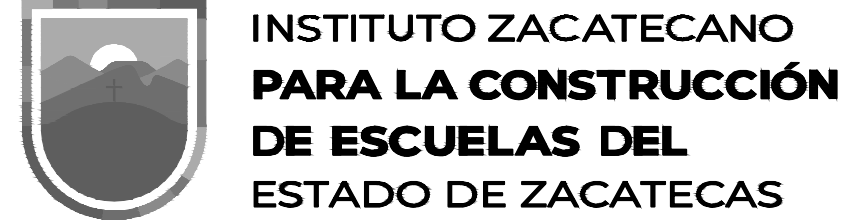

LIC. DAVID MONREAL ÁVILA  
ING. LAURA ELVIA BERMÚDEZ VALDÉS  
ARQ. JOSÉ CARLOS SILVA LUNA.  
DPTO. DE PROYECTOS InZaCa.  
ARQ. ANDREA MARTÍNEZ ESPARZA.

PC-01

PLANTA DE CONJUNTO.  
PRIMARIA "EMILIANO ZAPATA"  
C.C.T. 32DPR1855R  
TIERRA Y LIBERTAD,  
GUADALUPE, ZACATECAS.  
REGIONAL METROS 11: 5 0 0 OCTUBRE/2023

ESPECIFICACIONES:

SIMBOLOGIA RED ELÉCTRICA

- LUMINARIA INTERIERE DE VAPOR DE SODIO A.P. DE 250W, 220 V PARA PUNTA DE POSTE, CON DEFUSOR MARCA HOUPLANE
- TABLERO DE CONTROL TIPO EMPOTRAR 10000 AMPIS. CAPACIDAD INTERRUPTIVA NEMA-1 220/127V. 8H170. MARCA SQUARED
- REGISTRO EN PISO DE 0.60X0.60X.0.08M. CONSTRUIDO EN TABIQUE ROJO PROVISTO CON TAPA DE CONCRETO ARMADO. MARCO Y CONTRAMARCO DE ANGULO UTILIZAR EL TIPO ADECUADO SEGUN CARACTERÍSTICAS DEL TERRENO. VER PLANO TIPO.
- NUMERO DE ALIMENTADOR CORRESPONDIENTE.
- NUMERO DE CIRCUITO CORRESPONDIENTE PARA ALUMBRADO EXTERIOR.

- MEDIDOR DE C.F.E. CON BASE SOQUET MARCA CUTLER HAMMER
- ACOMETIDA DE LA COMPAÑIA SUMINISTRADORA 3F. 4H B.T. 220 V.C.A.
- TOMA DE TIERRA. VANILLA COPERVELD DE 3.00 MTS MARCA IUSA

SIMBOLOGÍA RED HIDRÁULICA.

- SUMINISTRO DE AGUA FRIA
- VÁLVULA DE COMPUERTA
- VÁLVULA DE RETENCION
- MEDIDOR
- LLAVE PARA MANGUERA
- TAPON MACHO
- REGISTRO HIDRAULICO 30X30

SIMBOLOGÍA RED SANITARIA

- DRENAJE AGUAS NEGRAS Y JABONOSAS.
- REGISTRO DE ALBAÑAL DE 60 X 80 CMS.
- FLUJO DE RED SANITARIA.

PLANOS COMPLEMENTARIOS: