


CUADRO DE DATOS DEL POLÍGONO					
DATOS DE CAMPO			COORDENADAS		
LADO	LONGITUD	RUMBO	Y	X	
1-2	16.45	N 21° 29' E	15.29	38.11	
2-3	23.30	N 70° 19' E	23.13	16.02	
3-4	4.20	S 20° 15' W	19.19	14.75	
4-5	11.70	N 67° 57' W	23.58	3.92	
5-6	10.40	S 22° 09' W	13.95	0.00	
6-7	6.90	S 67° 31' E	11.31	6.38	
7-8	0.18	S 22° 29' W	11.10	6.31	
8-9	12.75	S 66° 55' E	6.14	18.05	
9-10	1.75	S 49° 02' E	4.97	19.37	
10-1	13.65	S 68° 38' E	0.00	32.09	

UNIDAD DEPORTIVA

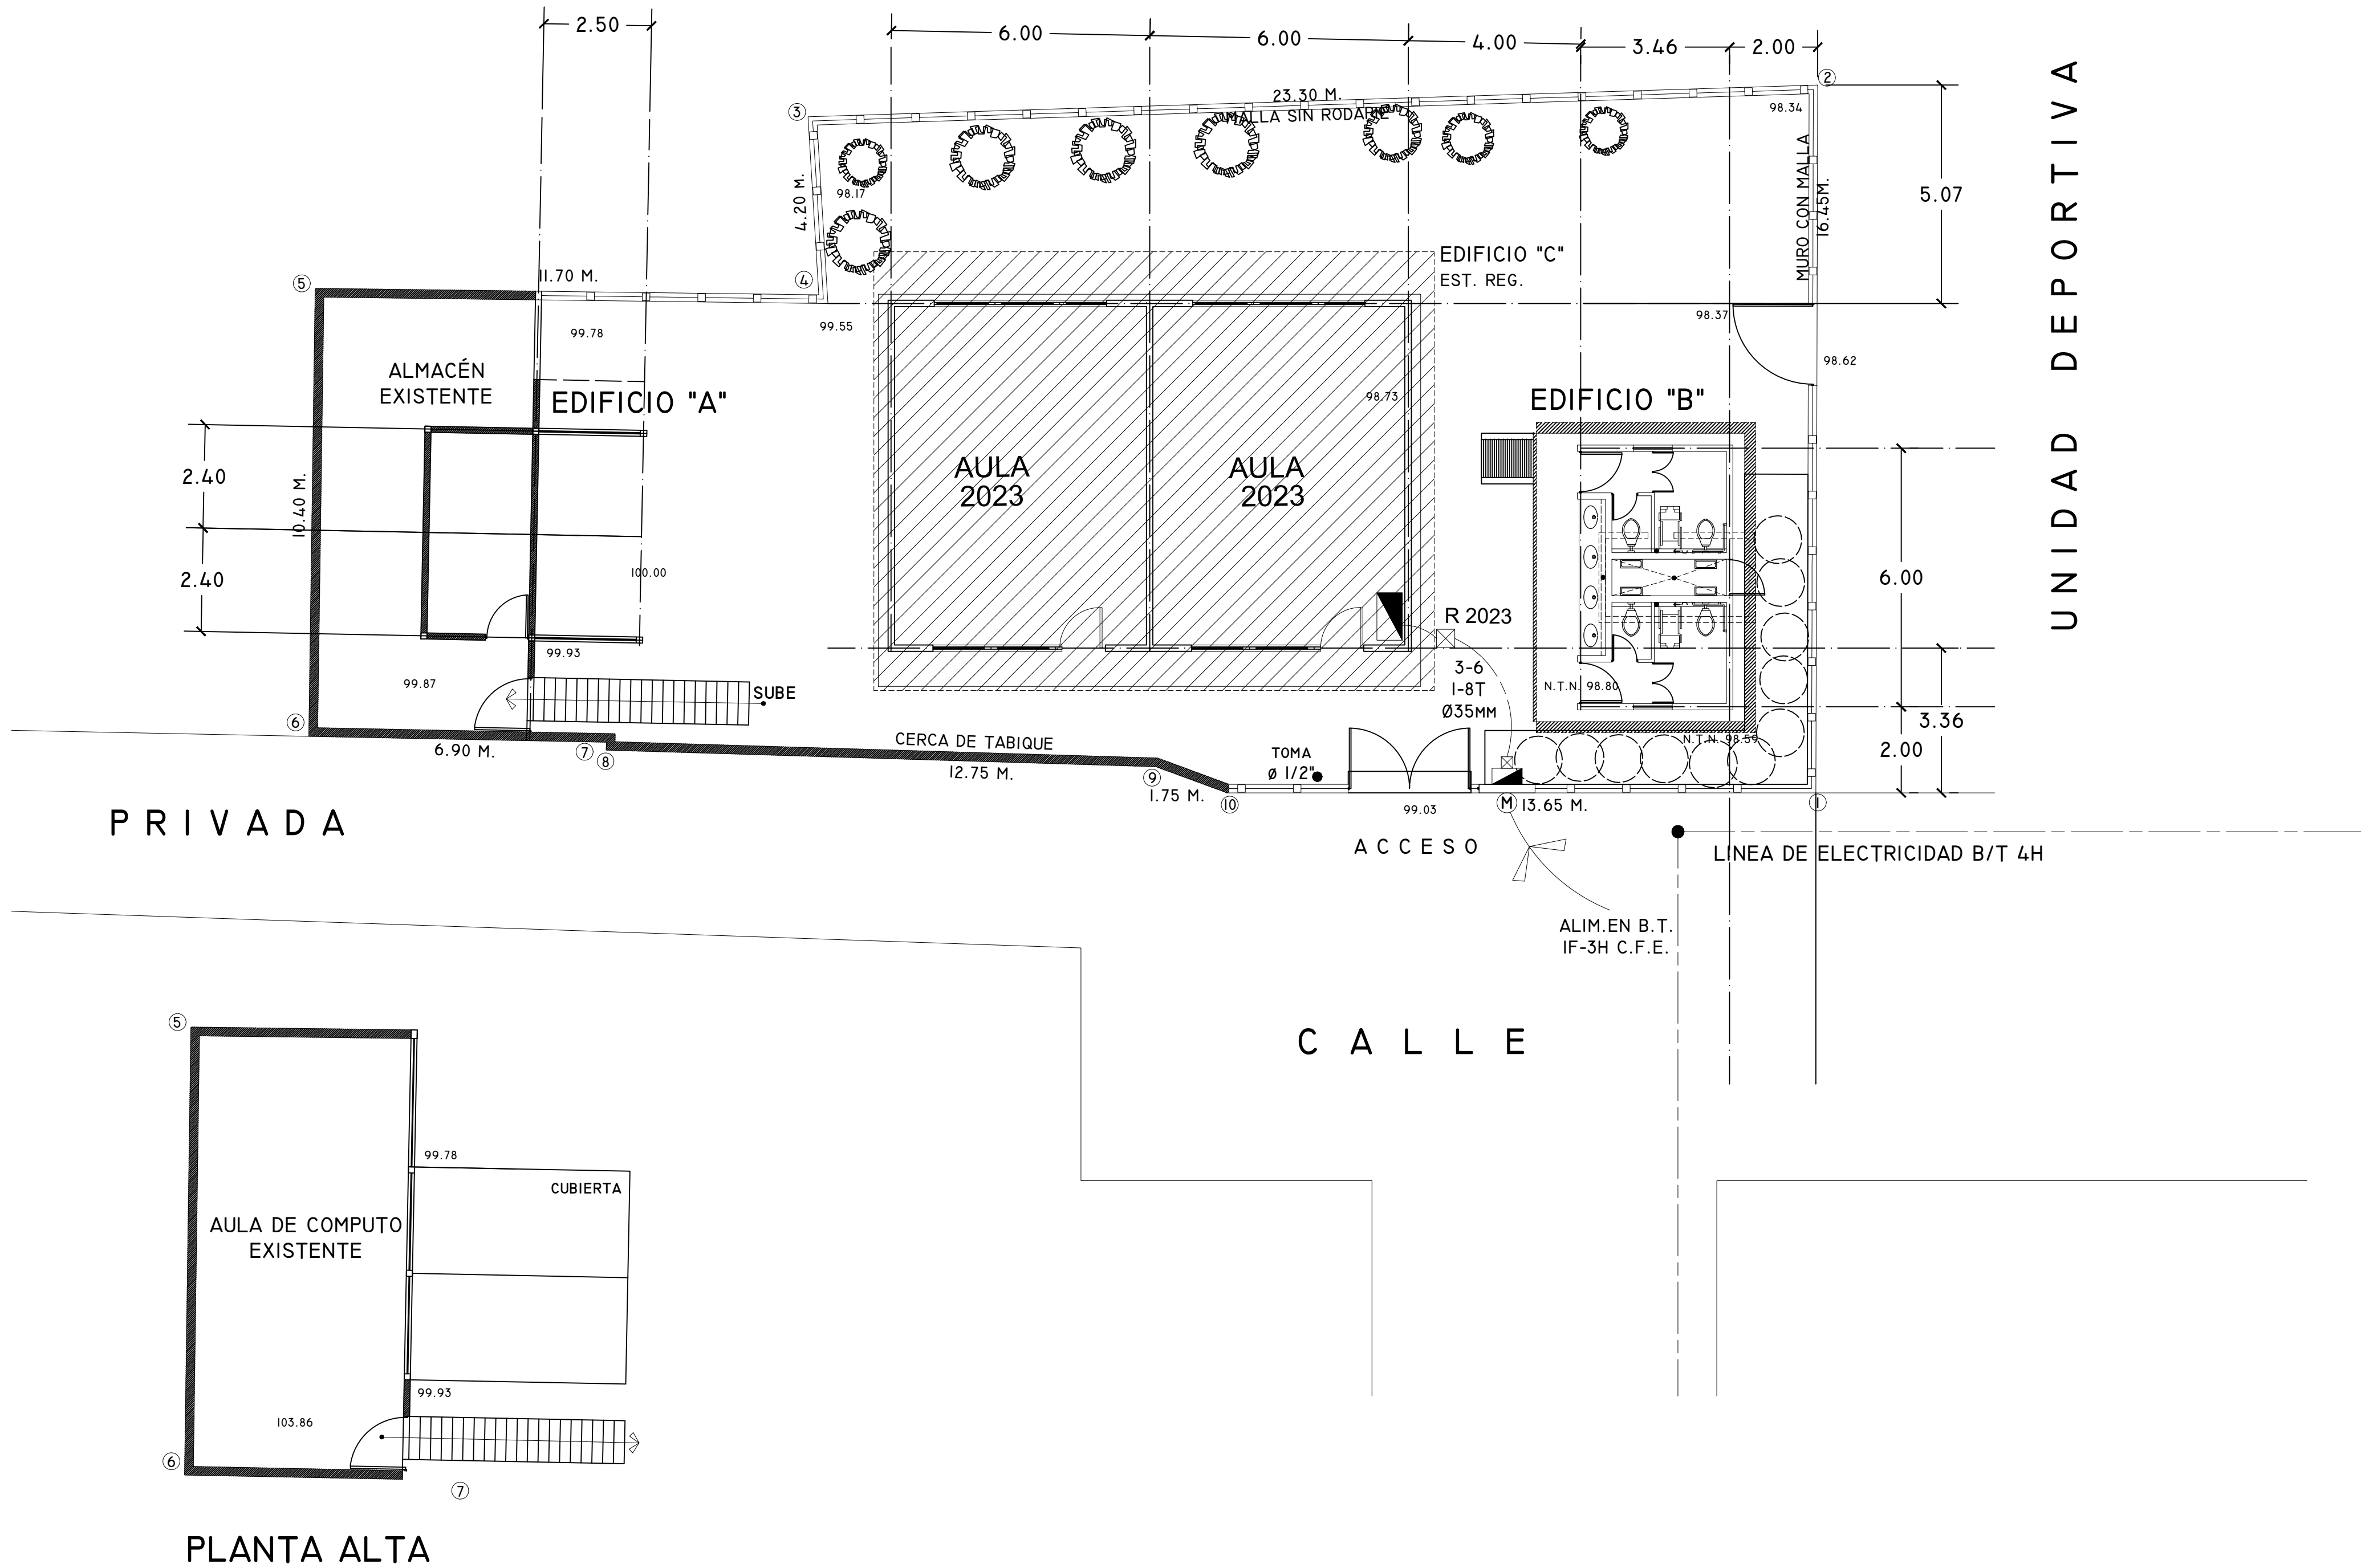

PLANTA ALTA

ESPECIFICACIONES:

- ⑤ PARA CALIBRES N° 8 Y N° 10 DEBERAN UTILIZARSE EMPALMES MANUALES SENCILLOS Y ESTANDARIZADOS, Y PARA CALIBRES N° 6 O MAYORES EMPALMES CON CONECTORES DE PERNO PARTIDO (PERRO). EN AMBOS CASOS SE UTILIZARAN TRES CAPAS DE CINTA DE HULE, 3 CAPAS DE CINTA SCOTCH Y UN BAÑO DE BARNAZ ROJO.

⑥ LA ALTURA DE LOS TABLEROS DE CONTROL SERA DE 1.70M. DE N.P.T. A CENTRO DE LOS MISMOS, A MENOS QUE SE INDIQUE OTRA ALTURA DIFERENTE Y PARA SU INSTALACION VER PLANO TIPO C-74 Y ESPECIFICACIONES CARPICE.

⑦ DEBERA UTILIZARSE TUBERIA CONDUIT PVC TIPO PESADO DE LOS DIAMETROS INDICADOS.
- ⑧ PARA CALIBRES N° 8 O MAYORES DEBERA UTILIZARSE CONDUCTOR TIPO VINNIEL 900, VINCON O SIMILAR.

⑨ PARA TUBERIA MAYOR DE Ø 33 mm DEBERA UTILIZARSE TUBERIA CONDUIT DE ASBESTO CEMENTO DE Ø 103 mm.

⑩ CUANDO LA CONSTRUCCION DE LA ESCUELA SE REALICE EN ETAPAS, DEBERAN CONSTRUIRSE UNICAMENTE LOS DUCTOS NECESARIOS PARA ALIMENTAR LOS EDIFICIOS Y OBRA COMPLEMENTARIA, ALAMBRANDOSE SOLO LO REQUERIDO POR LA ETAPA EN CONSTRUCCION.

⑪ LAS LUMINARIAS Y REGISTROS EXTERIORES DEBERAN LOCALIZARSE A 0.50 M. MINIMO DEL PARAMENTO DE PLAZAS Y ANDADORES.

⑫ PARA LA INSTALACION DE POSTES DE ALUMBRADO VER PLANO TIPO.
- ⑬ UTILIZAR ESTE PLANO EXCLUSIVAMENTE PARA INSTALACION ELECTRICA.

⑭ TODA LA INSTALACION Y EQUIPO DEBERA ATERRIZARSE A TRAVES DE UN HILO DE TIERRA DEL CALIBRE INDICADO Y UNA VARILLA COOPER WELD DE Ø 21 mm ENTERRADA EN EL REGISTRO EXTERIOR ANEXO AL MURO DE ACOMETIDA. EL CONDUCTOR DEL ELECTRODO DE PUESTA A TIERRA DEBE ESTAR CONECTADO AL CONDUCTOR PUESTO A TIERRA DE LA ACOMETIDA, EN CUALQUIER PUNTO ACCESIBLE DEL LADO DE LA CARGA DE LA ACOMETIDA HASTA LA TERMINAL O BARRA A LA QUE ESTE CONECTADO EL CONDUCTOR PUESTO A TIERRA DE LA ACOMETIDA EN EL MEDIO DE DESCONEXION. EL CONDUCTOR PUESTO A TIERRA SE DEBE LLEVAR HASTA CADA MEDIO DE DESCONEXION Y DEBE UNIRSE A LA ENVOLVENTE DE CADA UNO DE ELLOS. (ART. 250-25 NOM 001 SEDE 2005).

PLANOS COMPLEMENTARIOS:
RE-01 RED ELECTRICA
RH-01 RED HIDRAULICA
RS-01 RED SANITARIA




NOTAS GENERALES.

- LUMINARIA INTemperie DE VAPOR DE SODIO A.P. DE 250W, 220 V PARA PUNTA DE POSTE, CON DIFUSOR MARCA HOLOPHANE
- TABLERO DE CONTROL TIPO EMPOTRAR 10000 AMPS. CAPACIDAD INTERRUPTIVA NEMA-1 220/127V. H=1.70. MARCA SQUARED
- REGISTRO EN PISO DE 0.60X0.60X.08M. CONSTRUIDO EN TABIQUE ROJO PROVISTO CON TAPA DE CONCRETO ARMADO, MARCO Y CONTRAMARCO DE ANGULO UTILIZAR EL TIPO ADECUADO SEGUN CARACTERISTICAS DEL TERRENO, VER PLANO TIPO.
- NUMERO DE ALIMENTADOR CORRESPONDIENTE.
- NUMERO DE CIRCUITO CORRESPONDIENTE PARA ALUMBRADO EXTERIOR.
- MEDIDOR DE C.F.E. CON BASE SOQUET MARCA CUTLER HAMMER
- ACOMETIDA DE LA COMPAÑIA SUMINISTRADORA 3F 4H B.T. 220 V.C.A.
- TOMA DE TIERRA VARILLA COOPERWELD DE 3.00 MTS MARCA IUSA
- RE REGISTRO EXISTENTE

CÓDIGO DE COLORES.

FASE= CUALQUIER COLOR EXCEPTO BLANCO Y VERDE.
NETRO= BLANCO
TIERRA FISICA= DESENDO

LOCALIZACION.

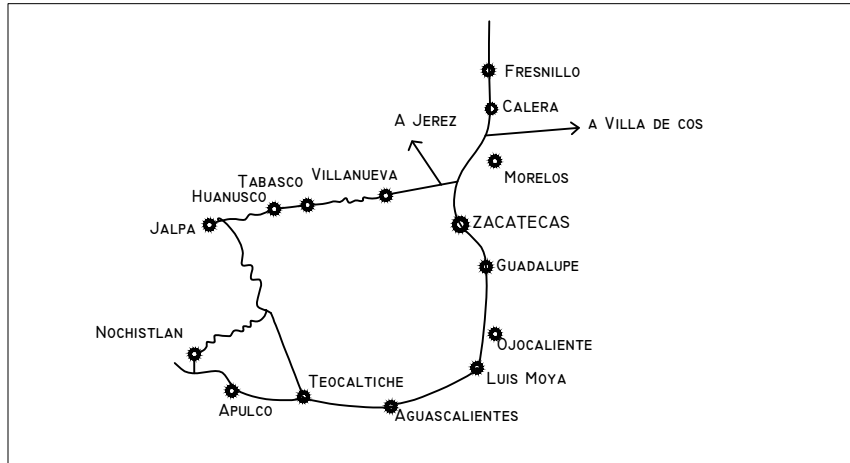

SUPERFICIE.		INFRAESTRUCTURA URBANA.	
490.19 m²		SERVICIO	SI NO
ESTRATIGRAFIA.		AGUA POTABLE	EN EL LIMITE SUR SE LOCALIZA RED DE Ø2\"/>
SONDEO. ESTRATO.		ELECTRICIDAD	EN EL LIMITE SUR SE LOCALIZA LINEA ØBT 4H\"/>
		DRENAJE	A 2M AL SUR SE LOCALIZA RED DE Ø8\"/>
		TELÉFONO	N O HAY

ESCALA GRÁFICA.	IENTOS DOMINANTES.	ORIENTACIÓN.
0 1 2 3 4	DIRECCIÓN: VELOCIDAD:	
MATERIALES DE LA REGIÓN.	ZONA SÍSMICA.	
PISOS: MUROS: CUBIERTAS:	B CAPACIDAD DE CARGA SUPERIOR 3 TON./M2	

INSTITUTO ZACATECANO
PARA LA CONSTRUCCIÓN
DE ESCUELAS DEL
ESTADO DE ZACATECAS

LIC. DAVID MONREAL ÁVILA
ING. LAURA ELVIA BERMÚDEZ VALDÉS
ARQ. JOSE CARLOS SILVA LUNA.
DPTO. DE PROYECTOS InZaCe.
ARQ. FELISA MARTÍNEZ GONZÁLEZ / ARQ. CLAUDIA ROJAS ESPINOSA

PC-01

PLANTA DE CONJUNTO
T.V. SECUNDARIA "GABRIELA MISTRAL"
C.C.T 32ETV0368R
TOYAHUA DE ABAJO
NOCHISTLAN, ZACATECAS
REGIONAL METROS 1 : 1 0 0 OCTUBRE/2023