


CUADRO DE DATOS DEL POLIGONO				
DATOS DE CAMPO			COORDENADAS	
LADO	LONGITUD	RUMBO	Y	X

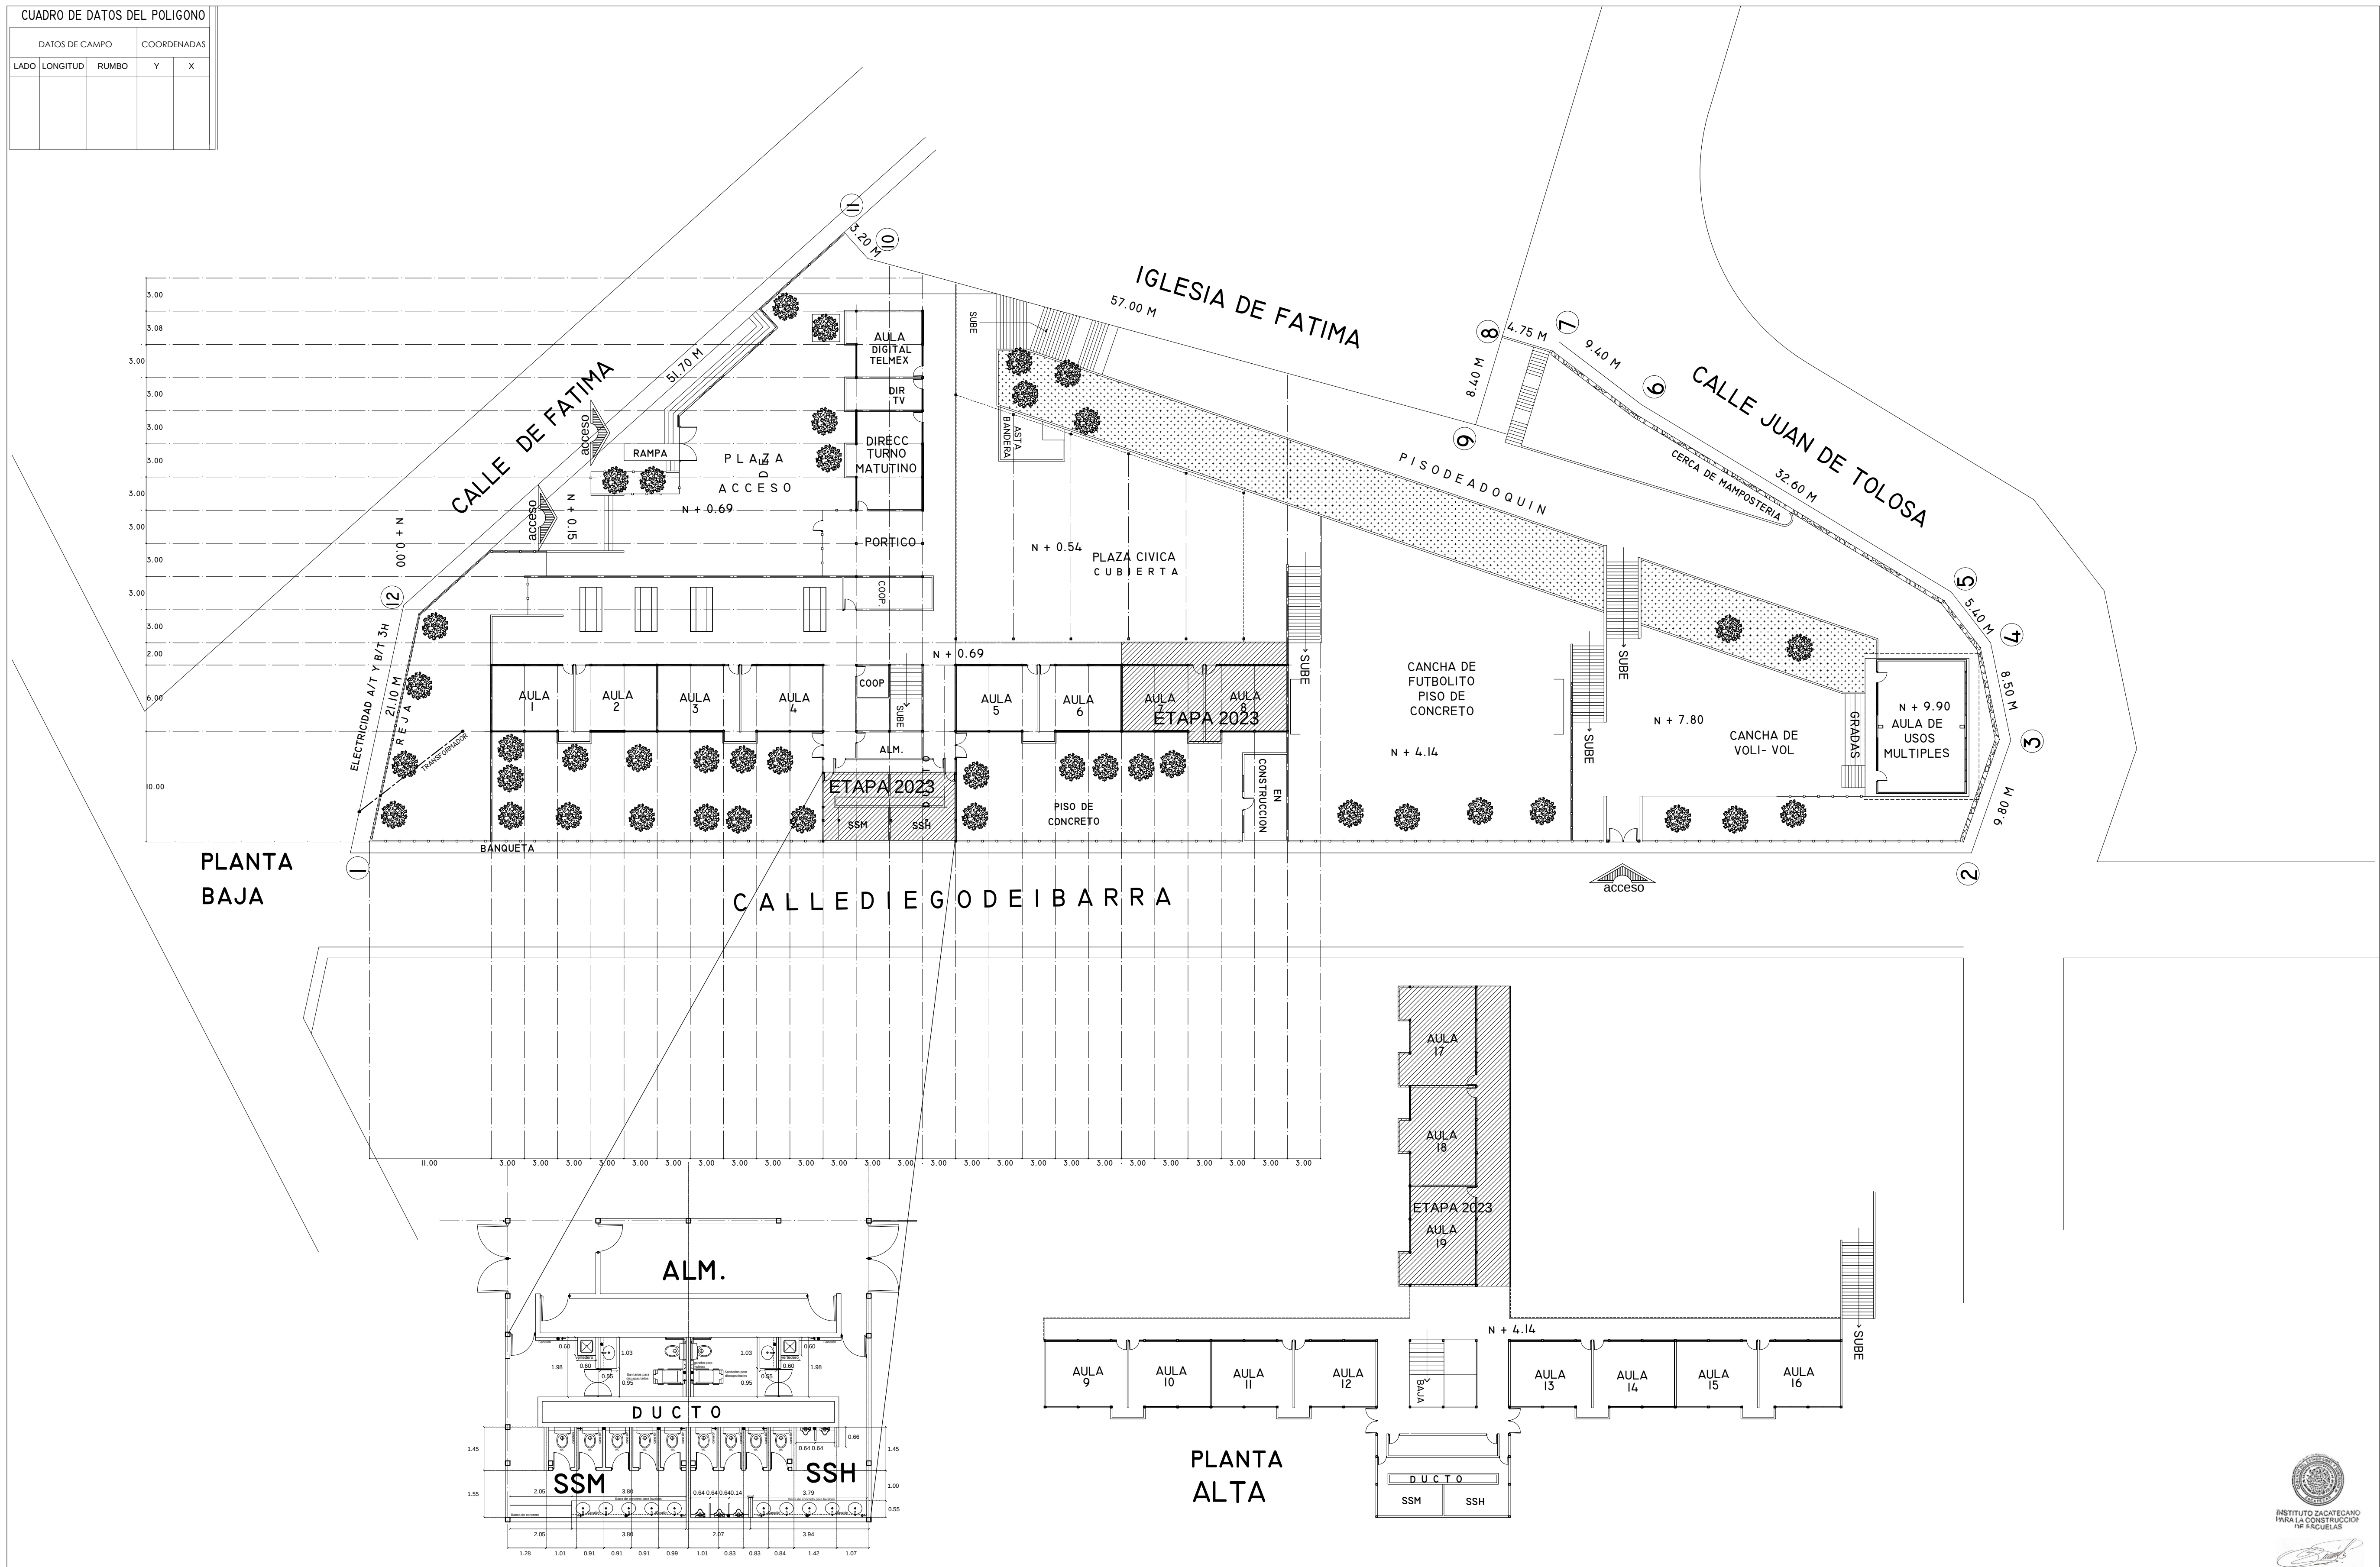

ESPECIFICACIONES:		SIMBOLOGIADA ELÉCTRICA	
	LUMINARIA INTERMEDIE DE VAPOR DE SODIO A.P. DE 250W, 220 V PARA PUNTA DE POSTE, CON DIFUSOR.MARCA KOLGYNINE		MEIDOR DE C.F.E. CON BASE SOQUET MARCA CUTLER HAMMER
	TABLERO DE CONTROL, TIPO EMPOTRAR, 10000 AMP, CAPACIDAD INTERRUPTIVA NEMA-3 220/277V, 1P, 15, MARCA SQUARES		ACOMETIDA DE LA COMPAÑIA SUMINISTRADORA 3F 4H B.T. 220 V.C.A.
	REGISTRO EN PISO DE 0.600 X0.60M, CONSTRUITO EN TABIQUE ROJO PROVIETO CON TAPA DE CONCRETO ARMADO, MARCO Y CONTRAMARCO DE ANGULO UTILIZAR EL TIPO ADECUADO SEGUN CARACTERISTICAS DEL TERRENO, VER PLANO TIPO.		TOMA DE TIERRA VARILLA COPPERWELD DE 3.00 MTS MARCA LUSA
<>	NUMERO DE ALIMENTADOR CORRESPONDIENTE.		
()	NUMERO DE CIRCULO CORRESPONDIENTE PARA ALIMBRADO EXTERIOR.		


SIMBOLOGÍA RED HIDRÁULICA.		SIMBOLOGÍA RED SANITARIA.	
	SUMINISTRO DE AGUA FRIA		DRENAJE AGUAS NEGRAS Y JABONOSAS.
	VÁLVULA DE COMPUERTA		REGISTRO DE ALBAÑAL DE 60 X 80 CMS.
	VÁLVULA DE RETENCIÓN		FLUJO DE RED SANITARIA.
	MEDIDOR		
	LLAVE PARA MANGUERA		
	TAPON MACHO		
	REGISTRO HIDRAULICO 30X30		

	PLANOS COMPLEMENTARIOS:

NOTAS GENERALES.

 ETAPA 2023
REHABILITACIÓN DE AULAS.
REHABILITACIÓN DE SERVICIOS SANITARIOS.


LOCALIZACION.

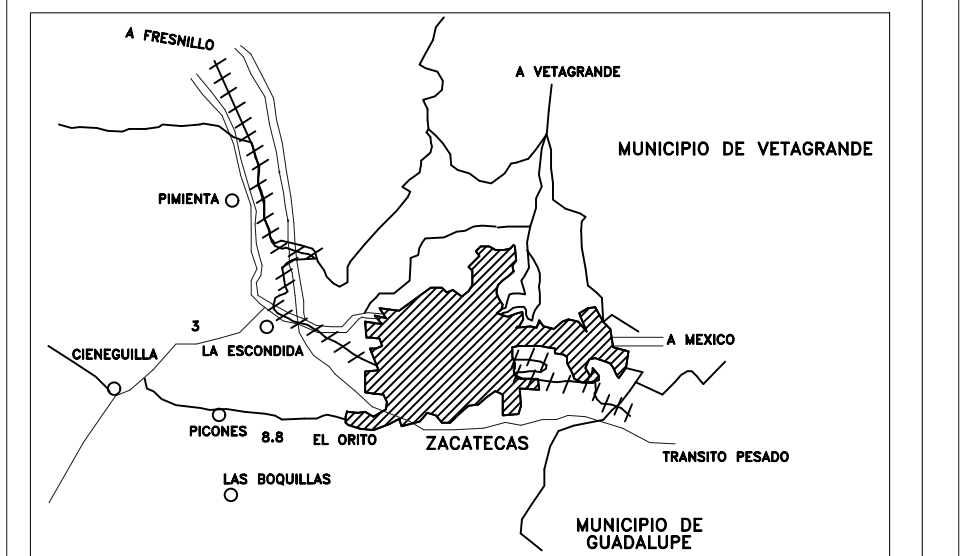

SUPERFICIE.		INFRAESTRUCTURA URBANA.	
5,639.43 m ²			
ESTRATIGRAFÍA.			
SONDEO.	ESTRATO.		
-	-		
-	-		
-	-		
-	-		

SERVICIO.	SI	NO
AGUA POTABLE		AL NORTE, ORIENTE Y PONENTE SE LOCALIZA RED DE "
ELECTRICIDAD		AL ORIENTE Y AL NORTE SE LOCALIZA LINEA DE 20 KV 180 3H
DRENAJE		AL NORTE Y AL ORIENTE SE LOCALIZA RED DE "
TELÉFONO		AL NORTE SE LOCALIZA

ESCALA GRÁFICA.	VENTOS DOMINANTES.	ORIENTACIÓN.
	DIRECCIÓN: SW-NE VELOCIDAD: :	
MATERIALES DE LA REGIÓN.	ZONA SÍSMICA.	
PISOS: MUROS: CUBIERTAS:		
	CAPACIDAD DE CARGA SUGERIDA:	

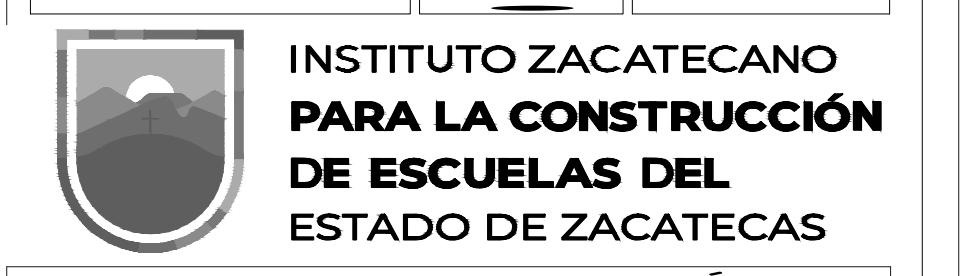

LIC. DAVID MONREAL AVILA
Gobernador del Estado de Zacatecas

ING. LAURA ELVIA BERMÚDEZ VALDÉS
Directora General del Instituto Zacatecano para la Construcción de Escuelas.

revisó:
ARQ. JOSÉ CARLOS SILVA LUNA.
proyector:
DPTO. DE PROYECTOS InZaCe.
dibujó:
DPTO. DE PROYECTOS InZaCe./ARQ. ANDREA MARTINEZ ESPARZA.

PC-01

planta
PLANTA DE CONJUNTO.
escuela:
PRIMARIA "GONZALEZ ORTEGA"
C.C.T. 32DPR0547E.
ubicación:
ZACATECAS.
ZACATECAS.
estructura: c o l o s : e s c o l a : f e c h a :
METROS 1 : 3 0 0 | OCTUBRE/2023 |