


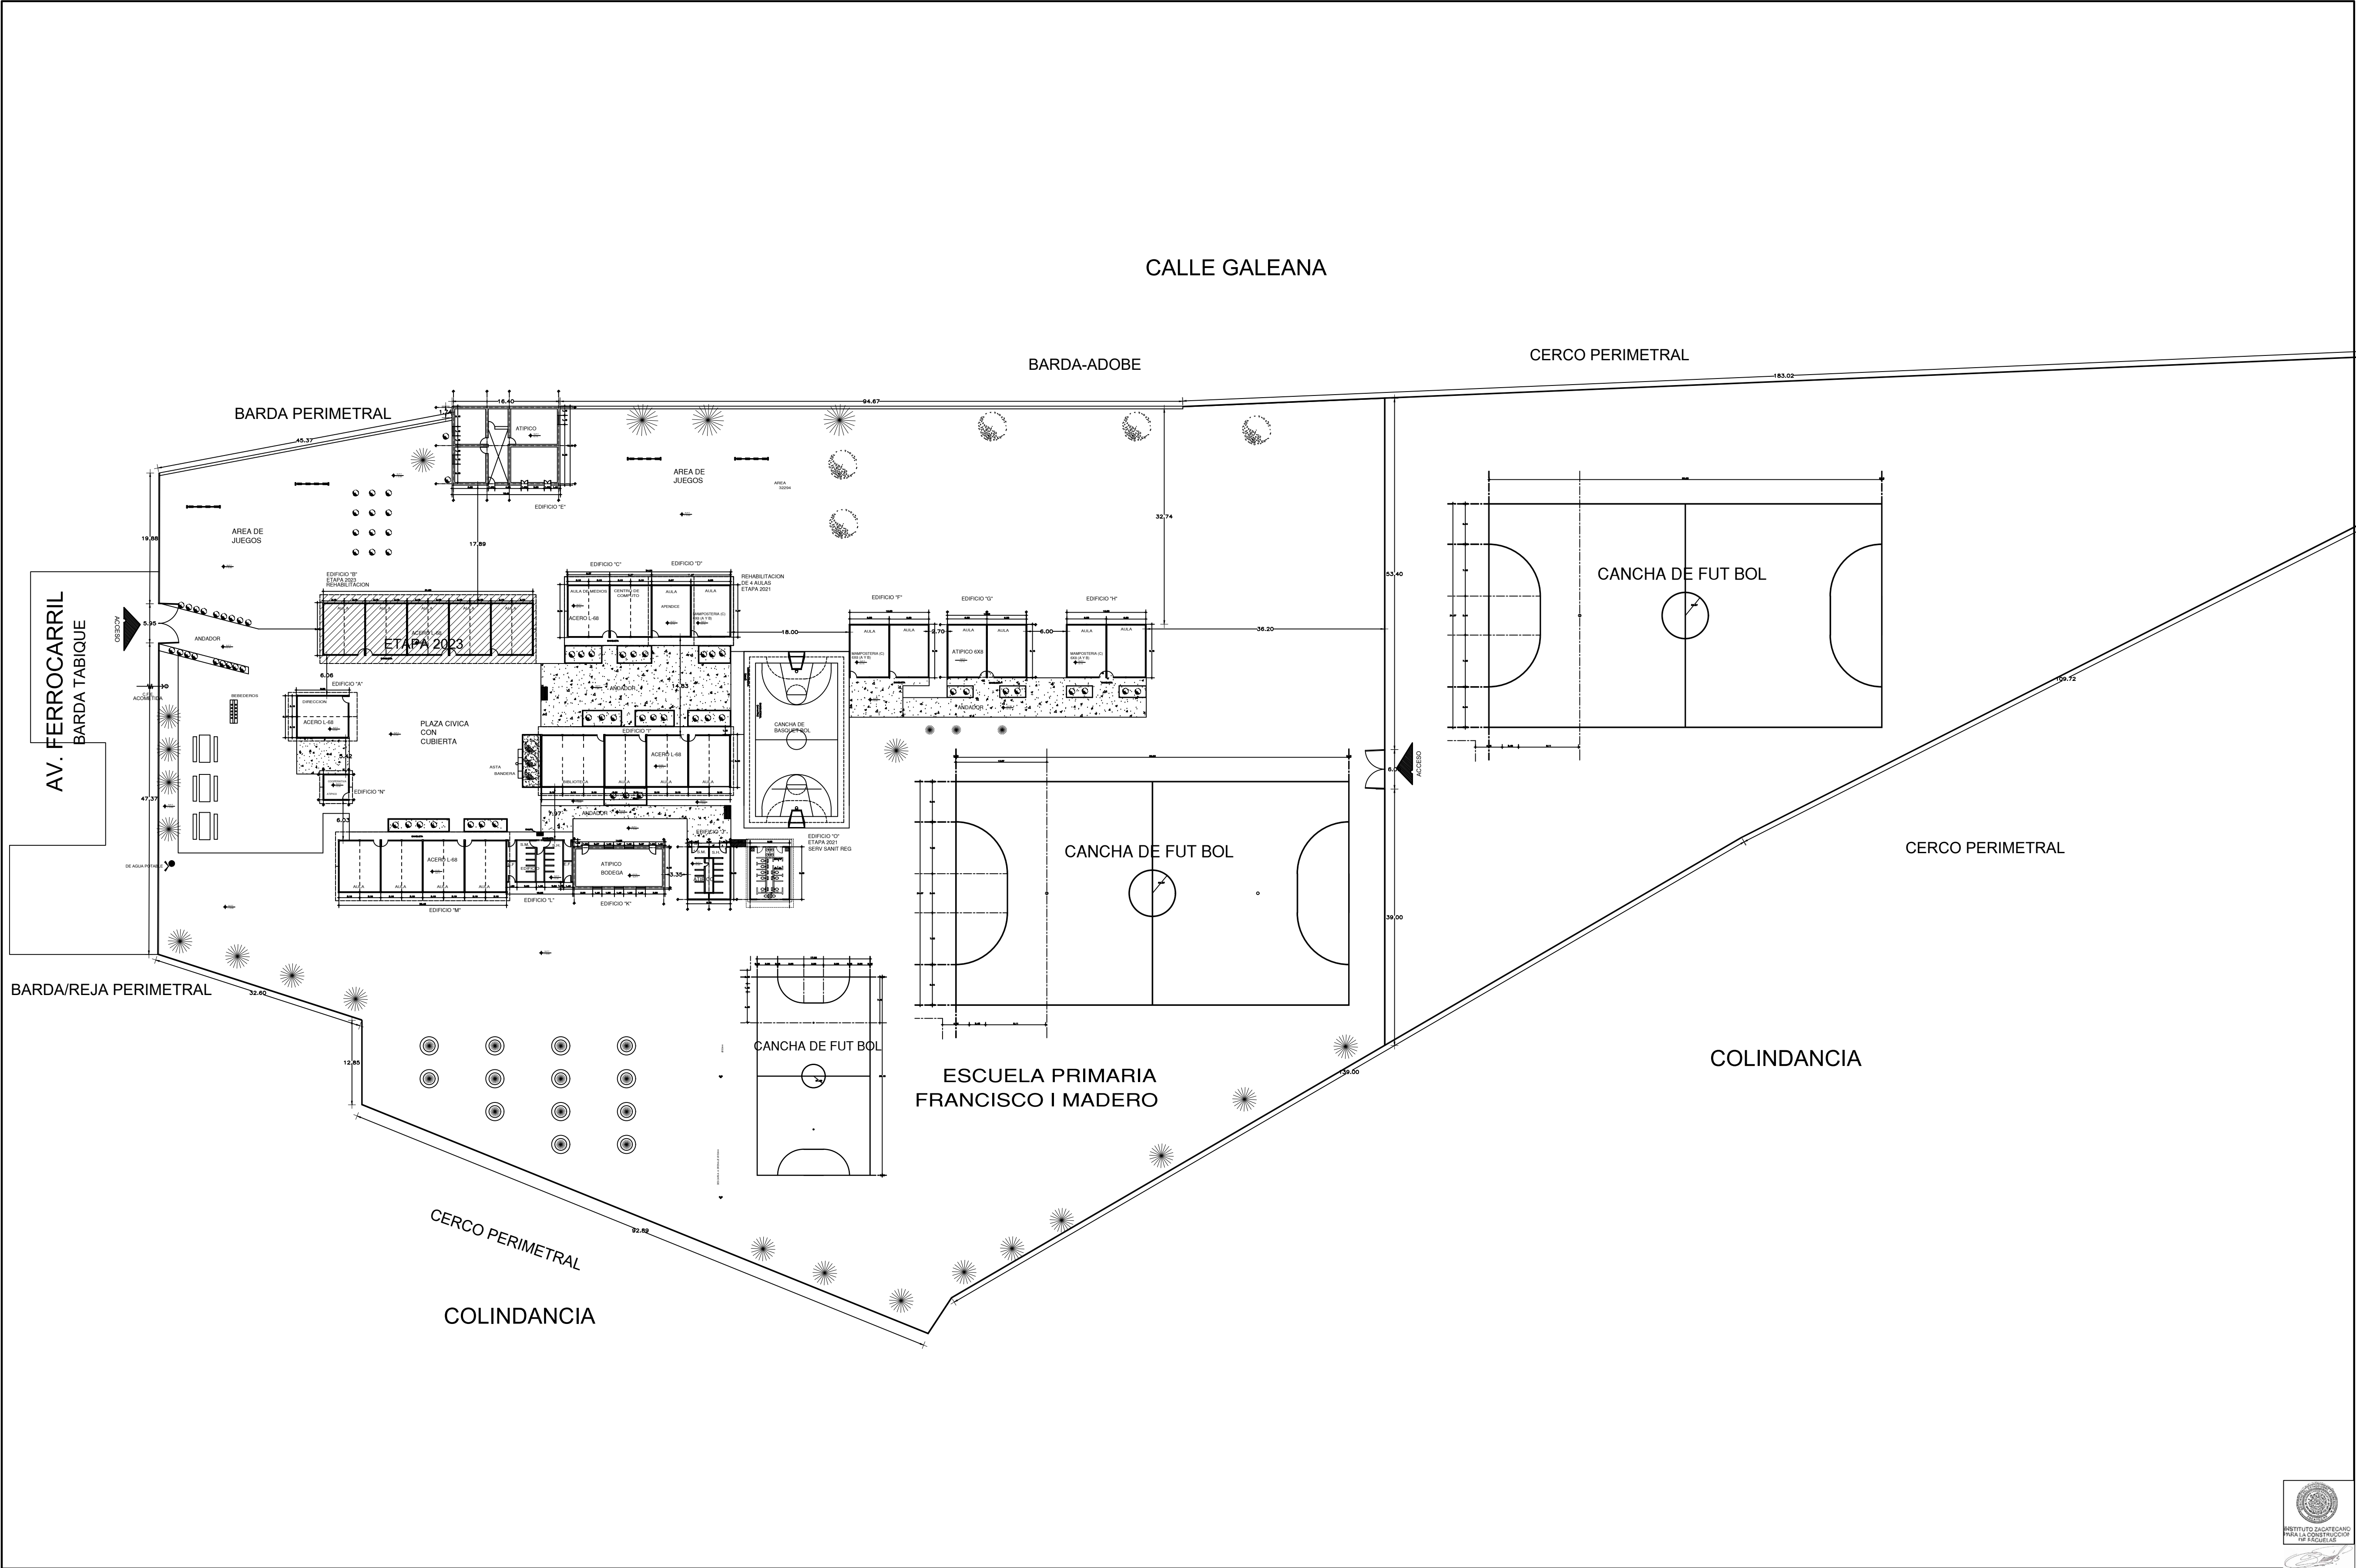


NOTAS GENERALES.

ETAPA 2023
REHABILITACION EDIFICIO "B"
5 AULAS

CARRETERA CHICHIMEQUILLAS

LOCALIZACION.

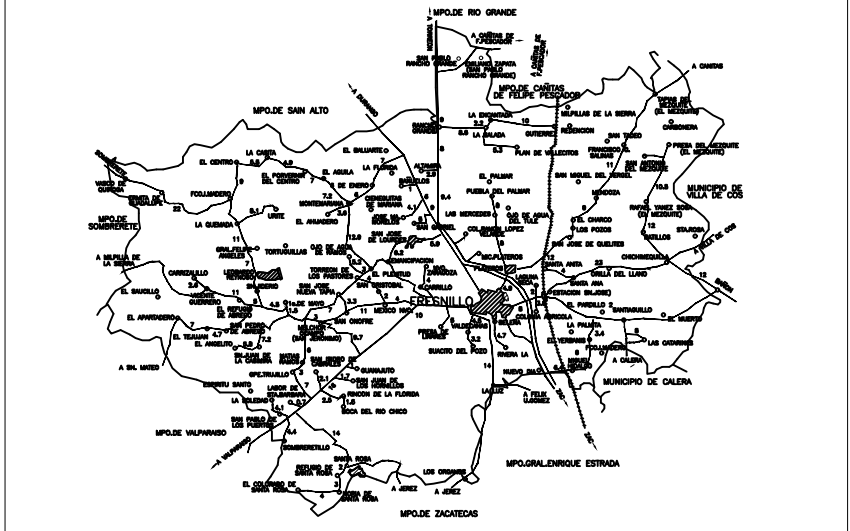

SUPERFICIE	INFRAESTRUCTURA URBANA
32294 M2	SERVICIO. SI NO
ESTRATIGRAFIA.	AGUA POTABLE
SONDEO. ESTRATO.	ELECTRICIDAD
	DRENAJE
	TELÉFONO

ESCALA GRÁFICA.	VIENTOS DOMINANTES.	ORIENTACIÓN.
0 1 2 3 4	DIRECCIÓN: SW-NE	
	VELOCIDAD:	
MATERIALES DE LA REGIÓN.	ZONA SÍSMICA.	
PISOS:		
MUROS:		
CUBIERTAS:		



INSTITUTO ZACATECANO
PARA LA CONSTRUCCIÓN
DE ESCUELAS DEL
ESTADO DE ZACATECAS

LIC. DAVID MONREAL ÁVILA
ING. LAURA ELVIA BERMÚDEZ VALDÉS
Director General del Instituto Zacatecano para la Construcción de Escuelas

ARQ. JOSE CARLOS SILVA LUNA.
proyeto: DPTO. DE PROYECTOS InZaCe.
DISEÑO: DPTO. DE PROYECTOS InZaCe.

PC-01

PLANTA DE CONJUNTO.
ESCUELA: ESC. PRIM. "FRANCISCO I MADERO"
C.C.T. 32DPR0848A
UBICACIÓN: ESTACION SAN JOSE, FRESNILLO, ZACATECAS.
Escala: REGIONAL METROS 1 : 5 0 0 OCTUBRE DEL 2023