
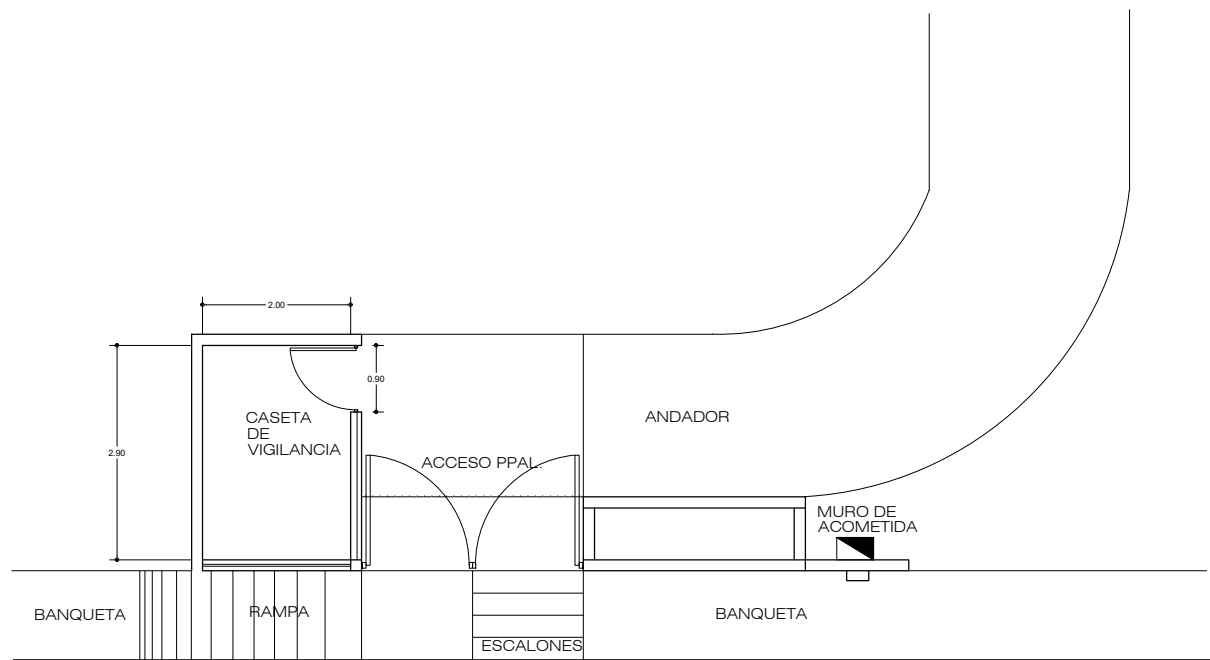


CUADRO DE DATOS DEL POLÍGONO					
DATOS DE CAMPO			COORDENADAS		
LADO	LONGITUD	RUMBO	Y	X	
1-2	43.70	S 69° 28' W	152.34	71.37	
2-3	104.80	S 31° 46' W	63.22	16.19	
3-4	45.85	S 20° 41' W	20.32	0.00	
4-5	57.10	S 69° 09' E	0.00	53.36	
5-1	49.15	N 23° 16' E	136.99	112.28	

COLINDANCIA

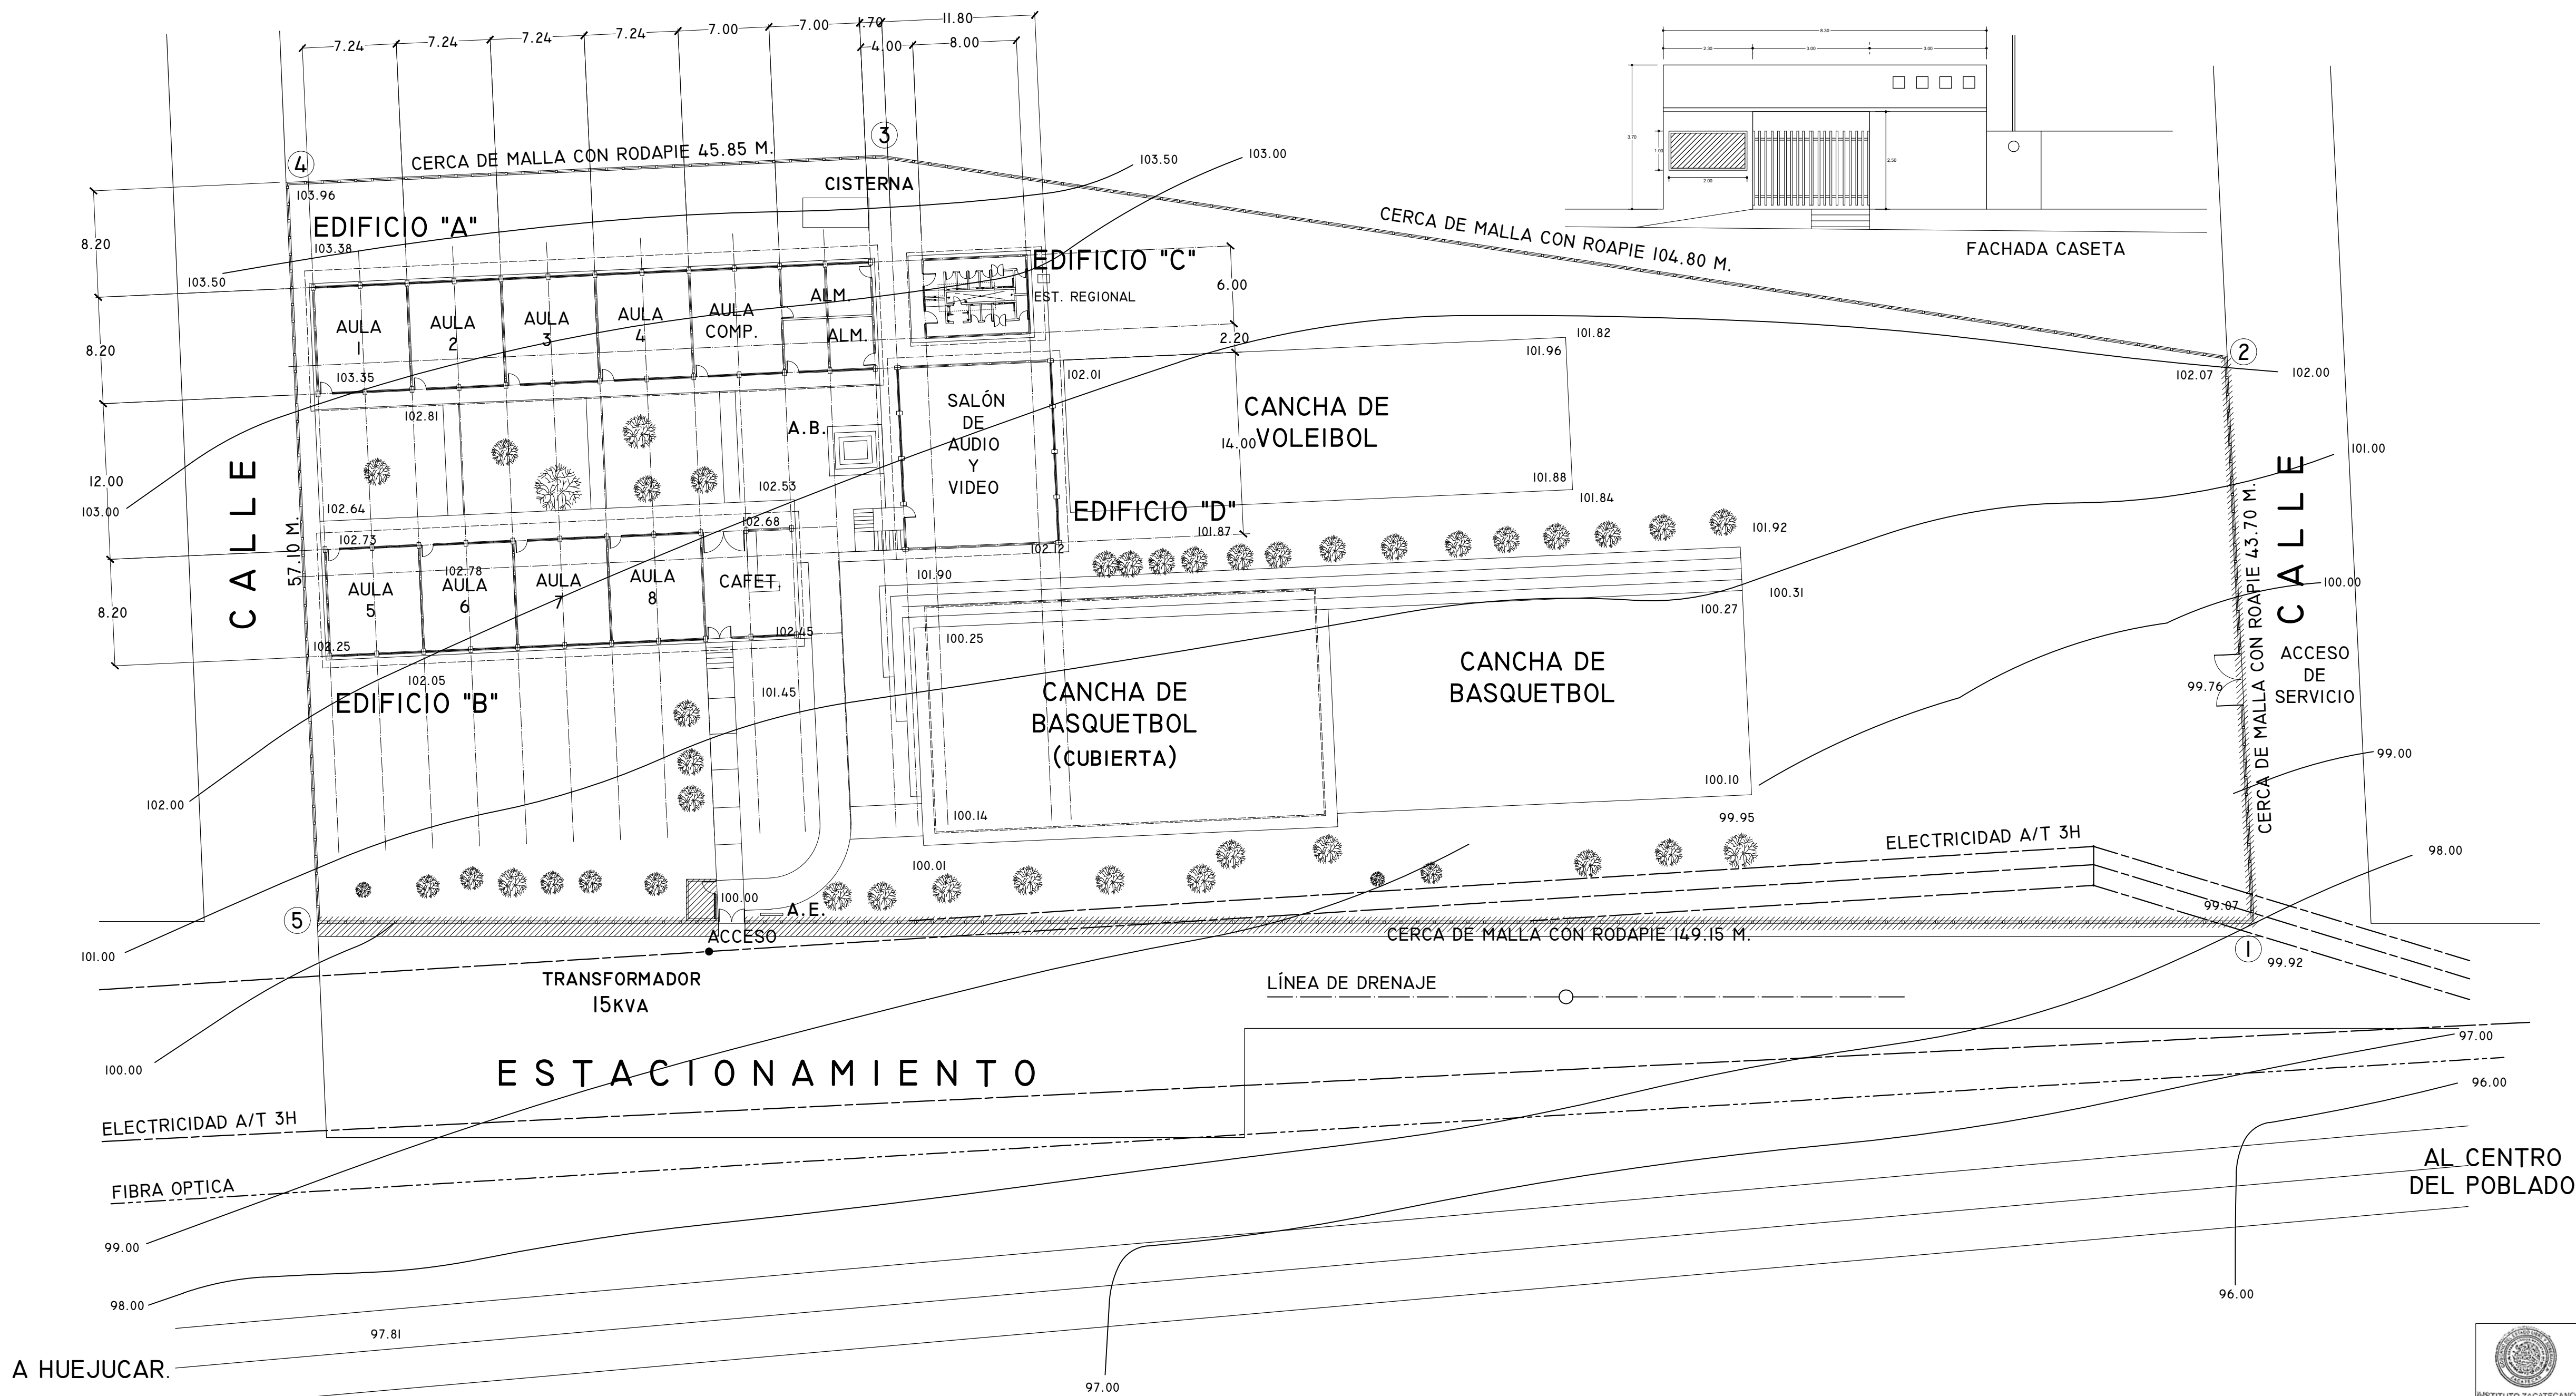


PLANTA ARQUITECTÓNICA CASETA

FACHADA CASETA

NOTAS GENERALES.

ETAPA 2023
-CONSTRUCCIÓN DE MURO PERIMETRAL
Y CASETA DE ACCESO.

LOCALIZACION.

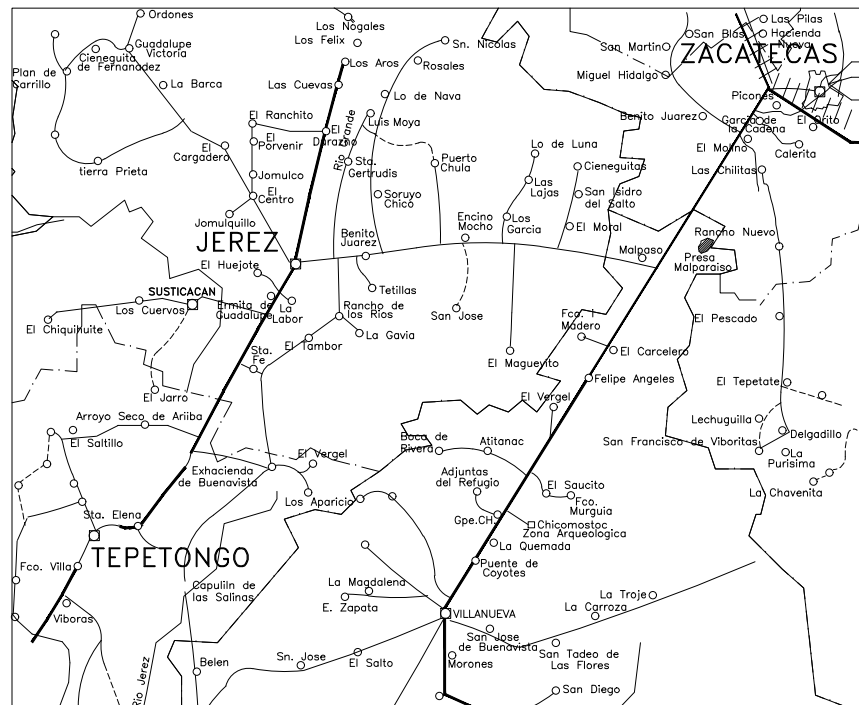

SUPERFICIE.		INFRAESTRUCTURA URBANA.	
7963.94m ²	SERVICIO.	SI	NO
ESTRATIGRAFÍA.	AGUA POTABLE		AL PONIENTE A 20M. SE LOCALIZA RED DE 62"
SONDEO. ESTRATO.	ELECTRICIDAD		LÍMITE ORIENTE LÍNEA DE A/T 3H
	DRENAJE		6M AL ORIENTE RED DE 68"
	TELÉFONO		

ESCALA GRÁFICA.	VIENTOS DOMINANTES.	ORIENTACIÓN.
	DIRECCIÓN: VELOCIDAD:	
MATERIALES DE LA REGIÓN.	ZONA SÍSMICA.	
PISOS:		
MUROS:	CAPACIDAD DE CARGA SUGERIDA.	
CUBIERTAS:	TON./M2	

INSTITUTO ZACATECANO
PARA LA CONSTRUCCIÓN
DE ESCUELAS DEL
ESTADO DE ZACATECAS

LIC. DAVID MONREAL ÁVILA
ING. LAURA ELVIA BERNÚDEZ VALDÉS
Directora General del Instituto Zacatecano para la Construcción de Escuelas.

revisó:
ARQ. IRENE MURILLO VILLAGRANA.
proyectó:
DPTO. DE PROYECTOS INZaCe.
dibujó:
ARQ. FELICIA MARTÍNEZ GONZÁLEZ

PC-01

PLANTA DE CONJUNTO.
PREPARATORIA "PROFR. SALVADOR VIDAL G."
C.C.T 32EBH0009W
ubicación:
TEPETONGO, ZACATECAS.
estructura: escala: fecha:
[METROS] : 300 | JULIO/2023 |

ESPECIFICACIONES:

PLANOS COMPLEMENTARIOS: