


CUADRO DE DATOS DEL POLIGONO					
DATOS DE CAMPO			COORDENADAS		
LADO	LONGITUD	RUMBO	Y	X	

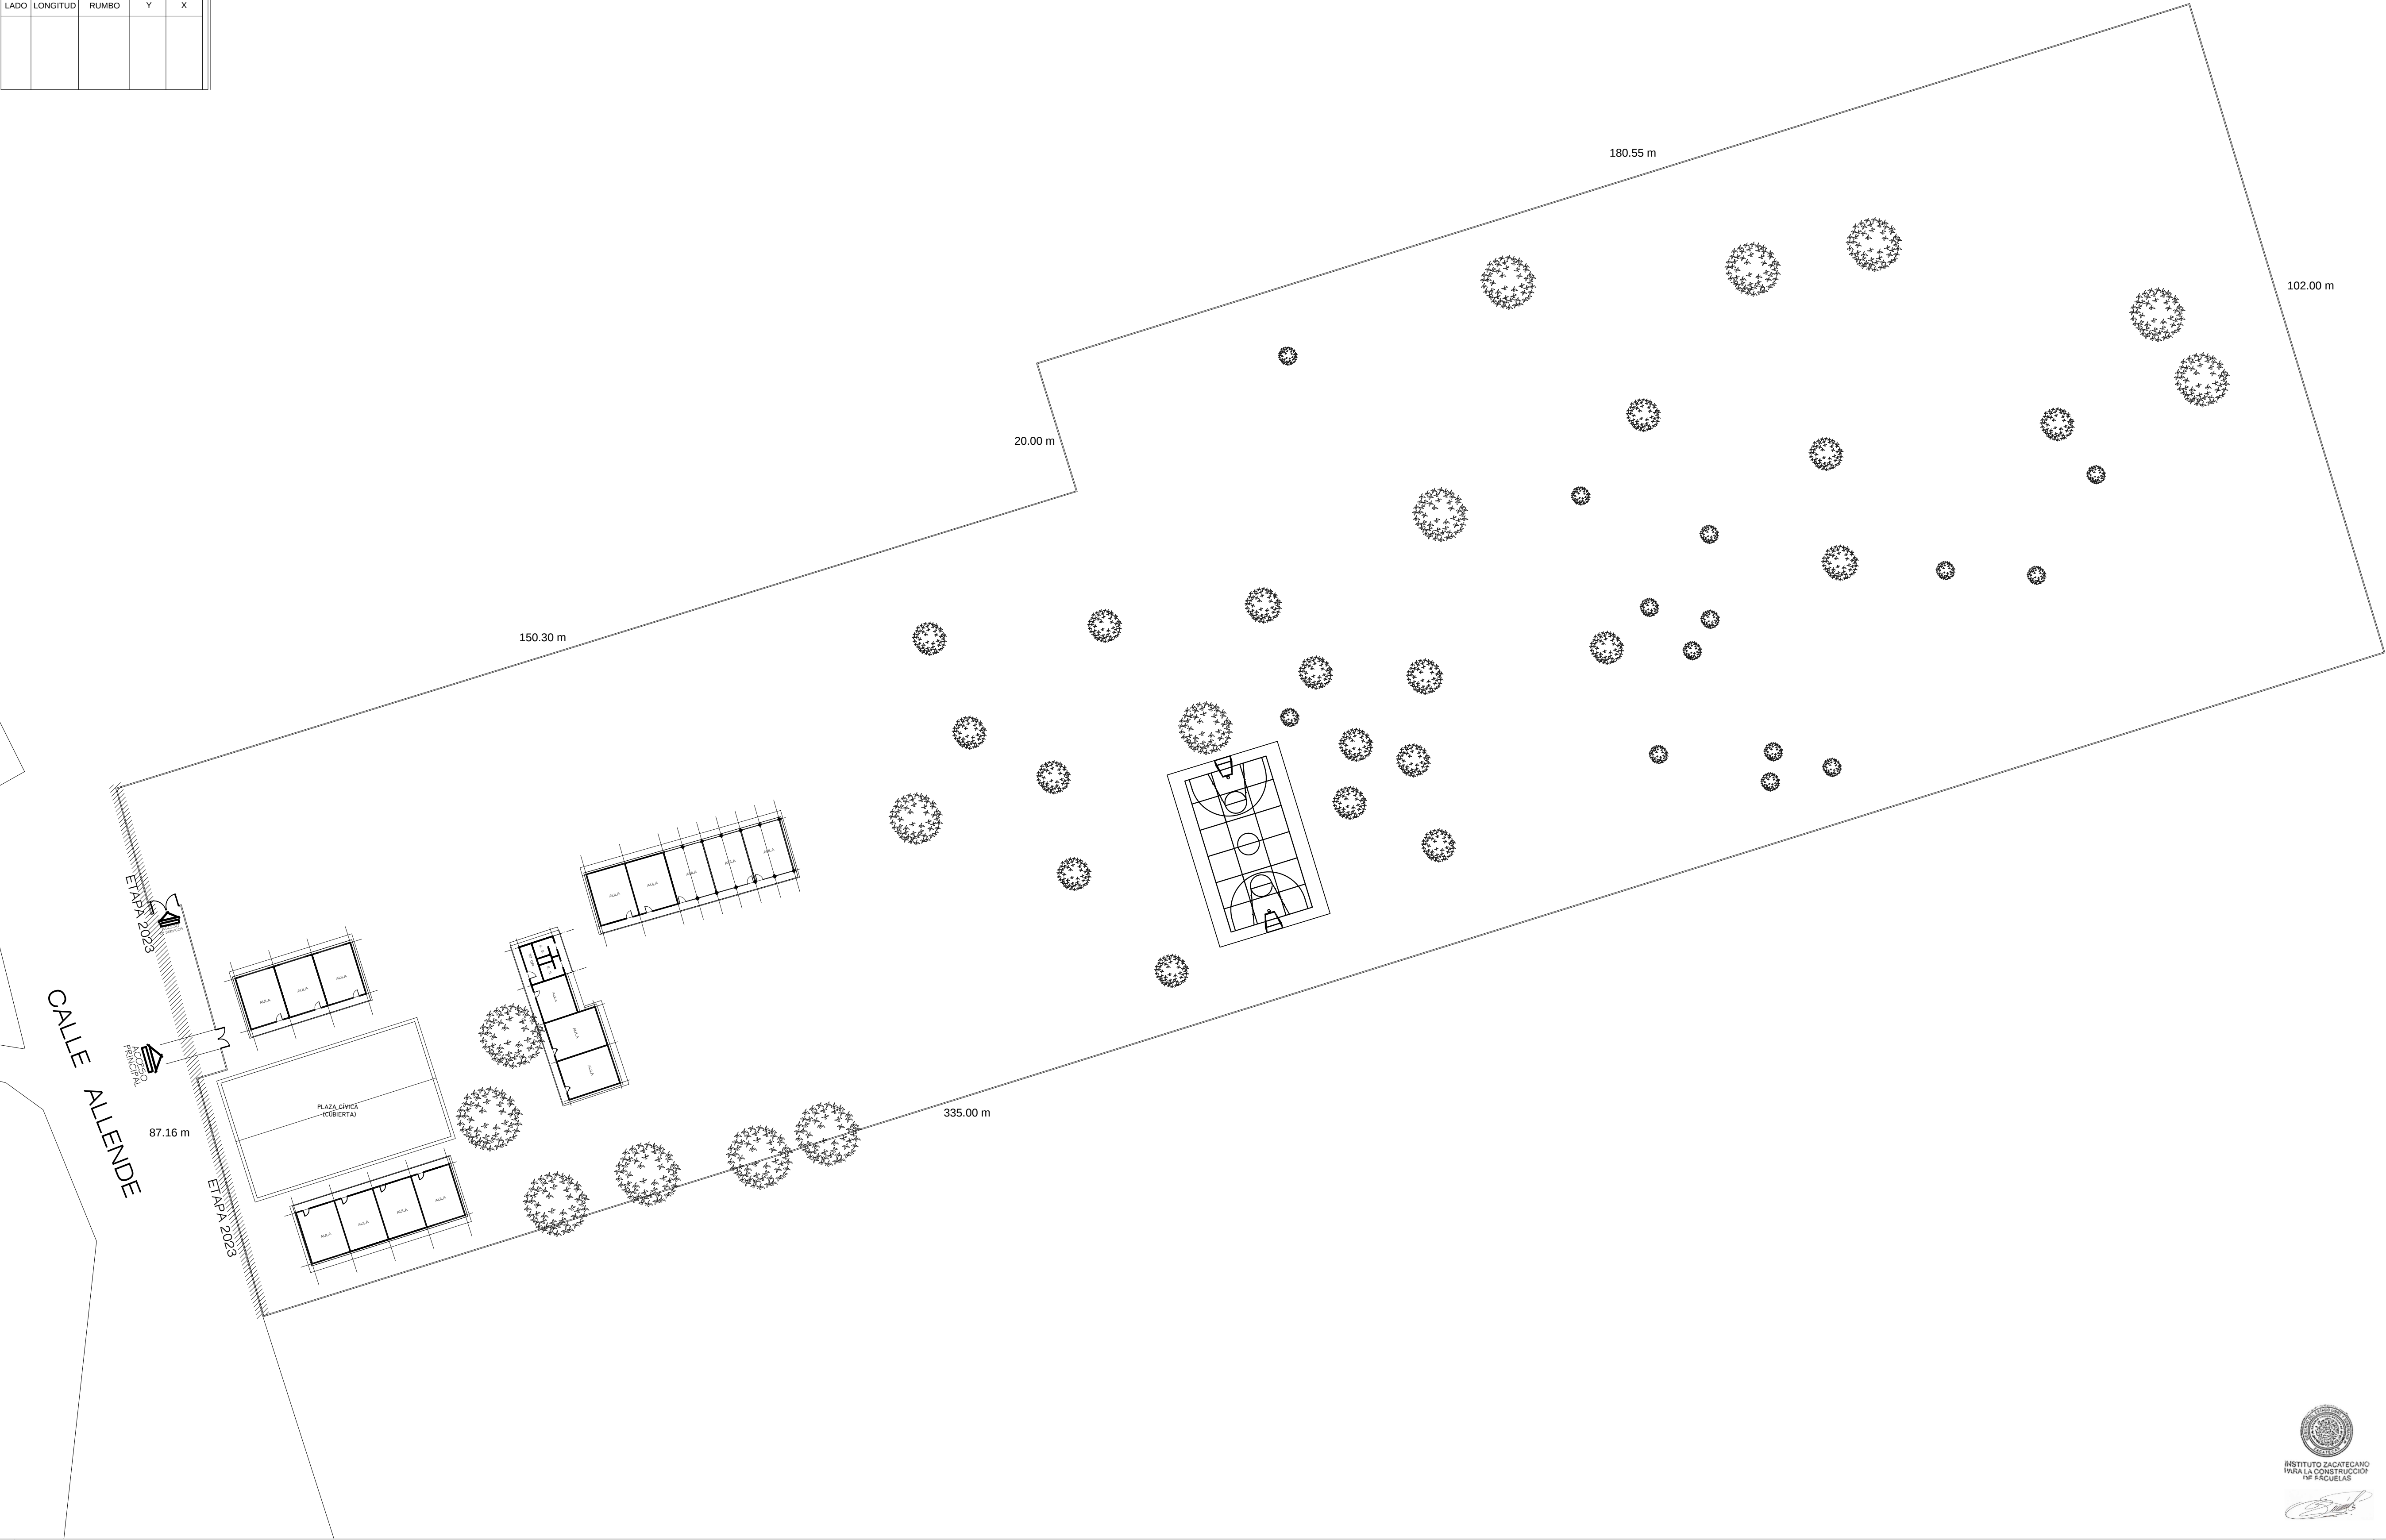

ESPECIFICACIONES:

SIMBOLOGIA RED ELÉCTRICA

- LUMINARIA INTERIORA DE VAPOR DE SODIO A.P. DE 250W, 220 V PARA PUNTA DE POSTE, CON DIFUSOR MARCA HOLOPHANE
- TABLERO DE CONTROL TIPO EMPOTRAR 5500 AMP, CAPACIDAD INTERRUPTIVA NEMA-1 220/127V, HUSO, MARCA SQUARED
- REGISTRO EN PISO DE 0.60X0.60.08M, CONSTRUIDO EN TABIQUE ROJO PRONISTO CON TAPA DE CONCRETO ARMADO, MARCO Y CONTRAMARCO DE ANGULO UTILIZAR EL TIPO ADECUADO SEGUN CARACTERISTICAS DEL TERRENO, VER PLANO TIPO
- NUMERO DE ALIMENTADOR CORRESPONDIENTE
- NUMERO DE CIRCUITO CORRESPONDIENTE PARA ALUMBRADO EXTERIOR
- MEDIDOR DE C.F.E. CON BASE SOQUET MARCA CUTLER HAMMER
- ACOMETIDA DE LA COMPAÑIA SUMINISTRADORA 3" 411.3 220 V.C.A.
- TOMA DE TIERRA, VARILLA COPERWELD DE 3.00 MTS MARCA IUSA

SIMBOLOGÍA RED HIDRÁULICA.

- SUMINISTRO DE AGUA FRIA
- VÁLVULA DE COMPUERTA
- VÁLVULA DE RETENCION
- MEDIDOR
- LLAVE PARA MANGUERA
- TAPON MACHO
- REGISTRO HIDRAULICO 30X30

SIMBOLOGÍA RED SANITARIA


- DRENAJE AGUAS NEGRAS Y JABONOSAS.
- REGISTRO DE ALBAÑAL DE 60 X 80 CMS.
- FLUJO DE RED SANITARIA.

PLANOS COMPLEMENTARIOS:

NOTAS GENERALES.


ETAPA 2023
-CONSTRUCCIÓN DE MURO PERIMETRAL

LOCALIZACION.

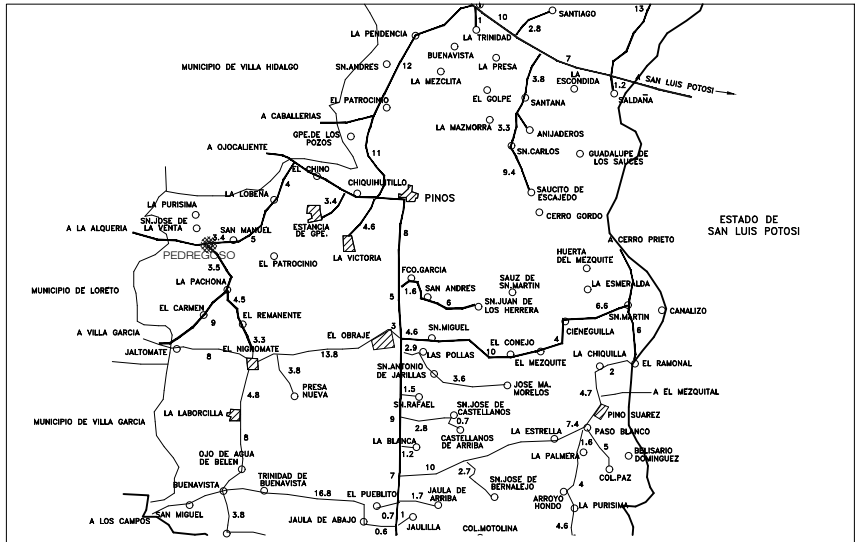

SUPERFICIE.		INFRAESTRUCTURA URBANA.	
	m ²	SERVICIO	SI NO
ESTRATIGRAFIA		AGUA POTABLE	☒
SONDEO ESTRATO.		ELECTRICIDAD	☒
		DRENAJE	☒
		TELÉFONO	☒

ESCALA GRÁFICA.	VIENTOS DOMINANTES.	ORIENTACIÓN.
	DIRECCIÓN: SW-NE VELOCIDAD:	
MATERIALES DE LA REGIÓN.	ZONA SISMICA.	
PISOS:		
MUROS:	CAPACIDAD DE CARGA SUELO:	
COBIERTAS:		

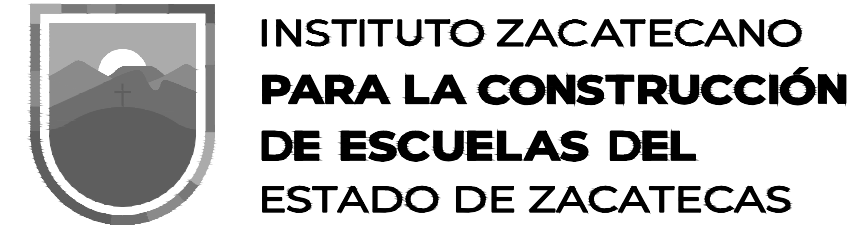

ING. LAURA ELVIA BERMÚDEZ VALDÉS
Directora General del Instituto Zacatecano para la Construcción de Escuelas.

ARQ. JOSÉ CARLOS SILVA LUNA.
proyectó:
DPTO. DE PROYECTOS InZaCe.
DISEÑÓ:
ARQ. ANDREA MARTÍNEZ ESPARZA.

PLANTA DE CONJUNTO.
es c u e l a :
COLEGIO DE ESTUDIOS CIENTÍFICOS Y TECNOLÓGICOS DEL ESTADO PLANTEL PEDREGOSO
C.C.T. 32ETC0013C.
ubicación:
PEDREGOSO,
PINOS, ZACATECAS.
estructura: 14.11.2023
METROS: 11 : 5 0 0 OCTUBRE/2023

PC-01