



CUADRO DE DATOS DEL POLIGONO					
DATOS DE CAMPO			COORDENADAS		
LADO	LONGITUD	RUMBO	Y	X	
1-2	86.21	S 85°40' E	0.00	94.52	
2-3	72.29	N 00°27' E	72.30	95.08	
3-4	95.49	N 84°39' W	81.20	0.00	
4-1	75.20	S 06°33' E	6.51	8.57	

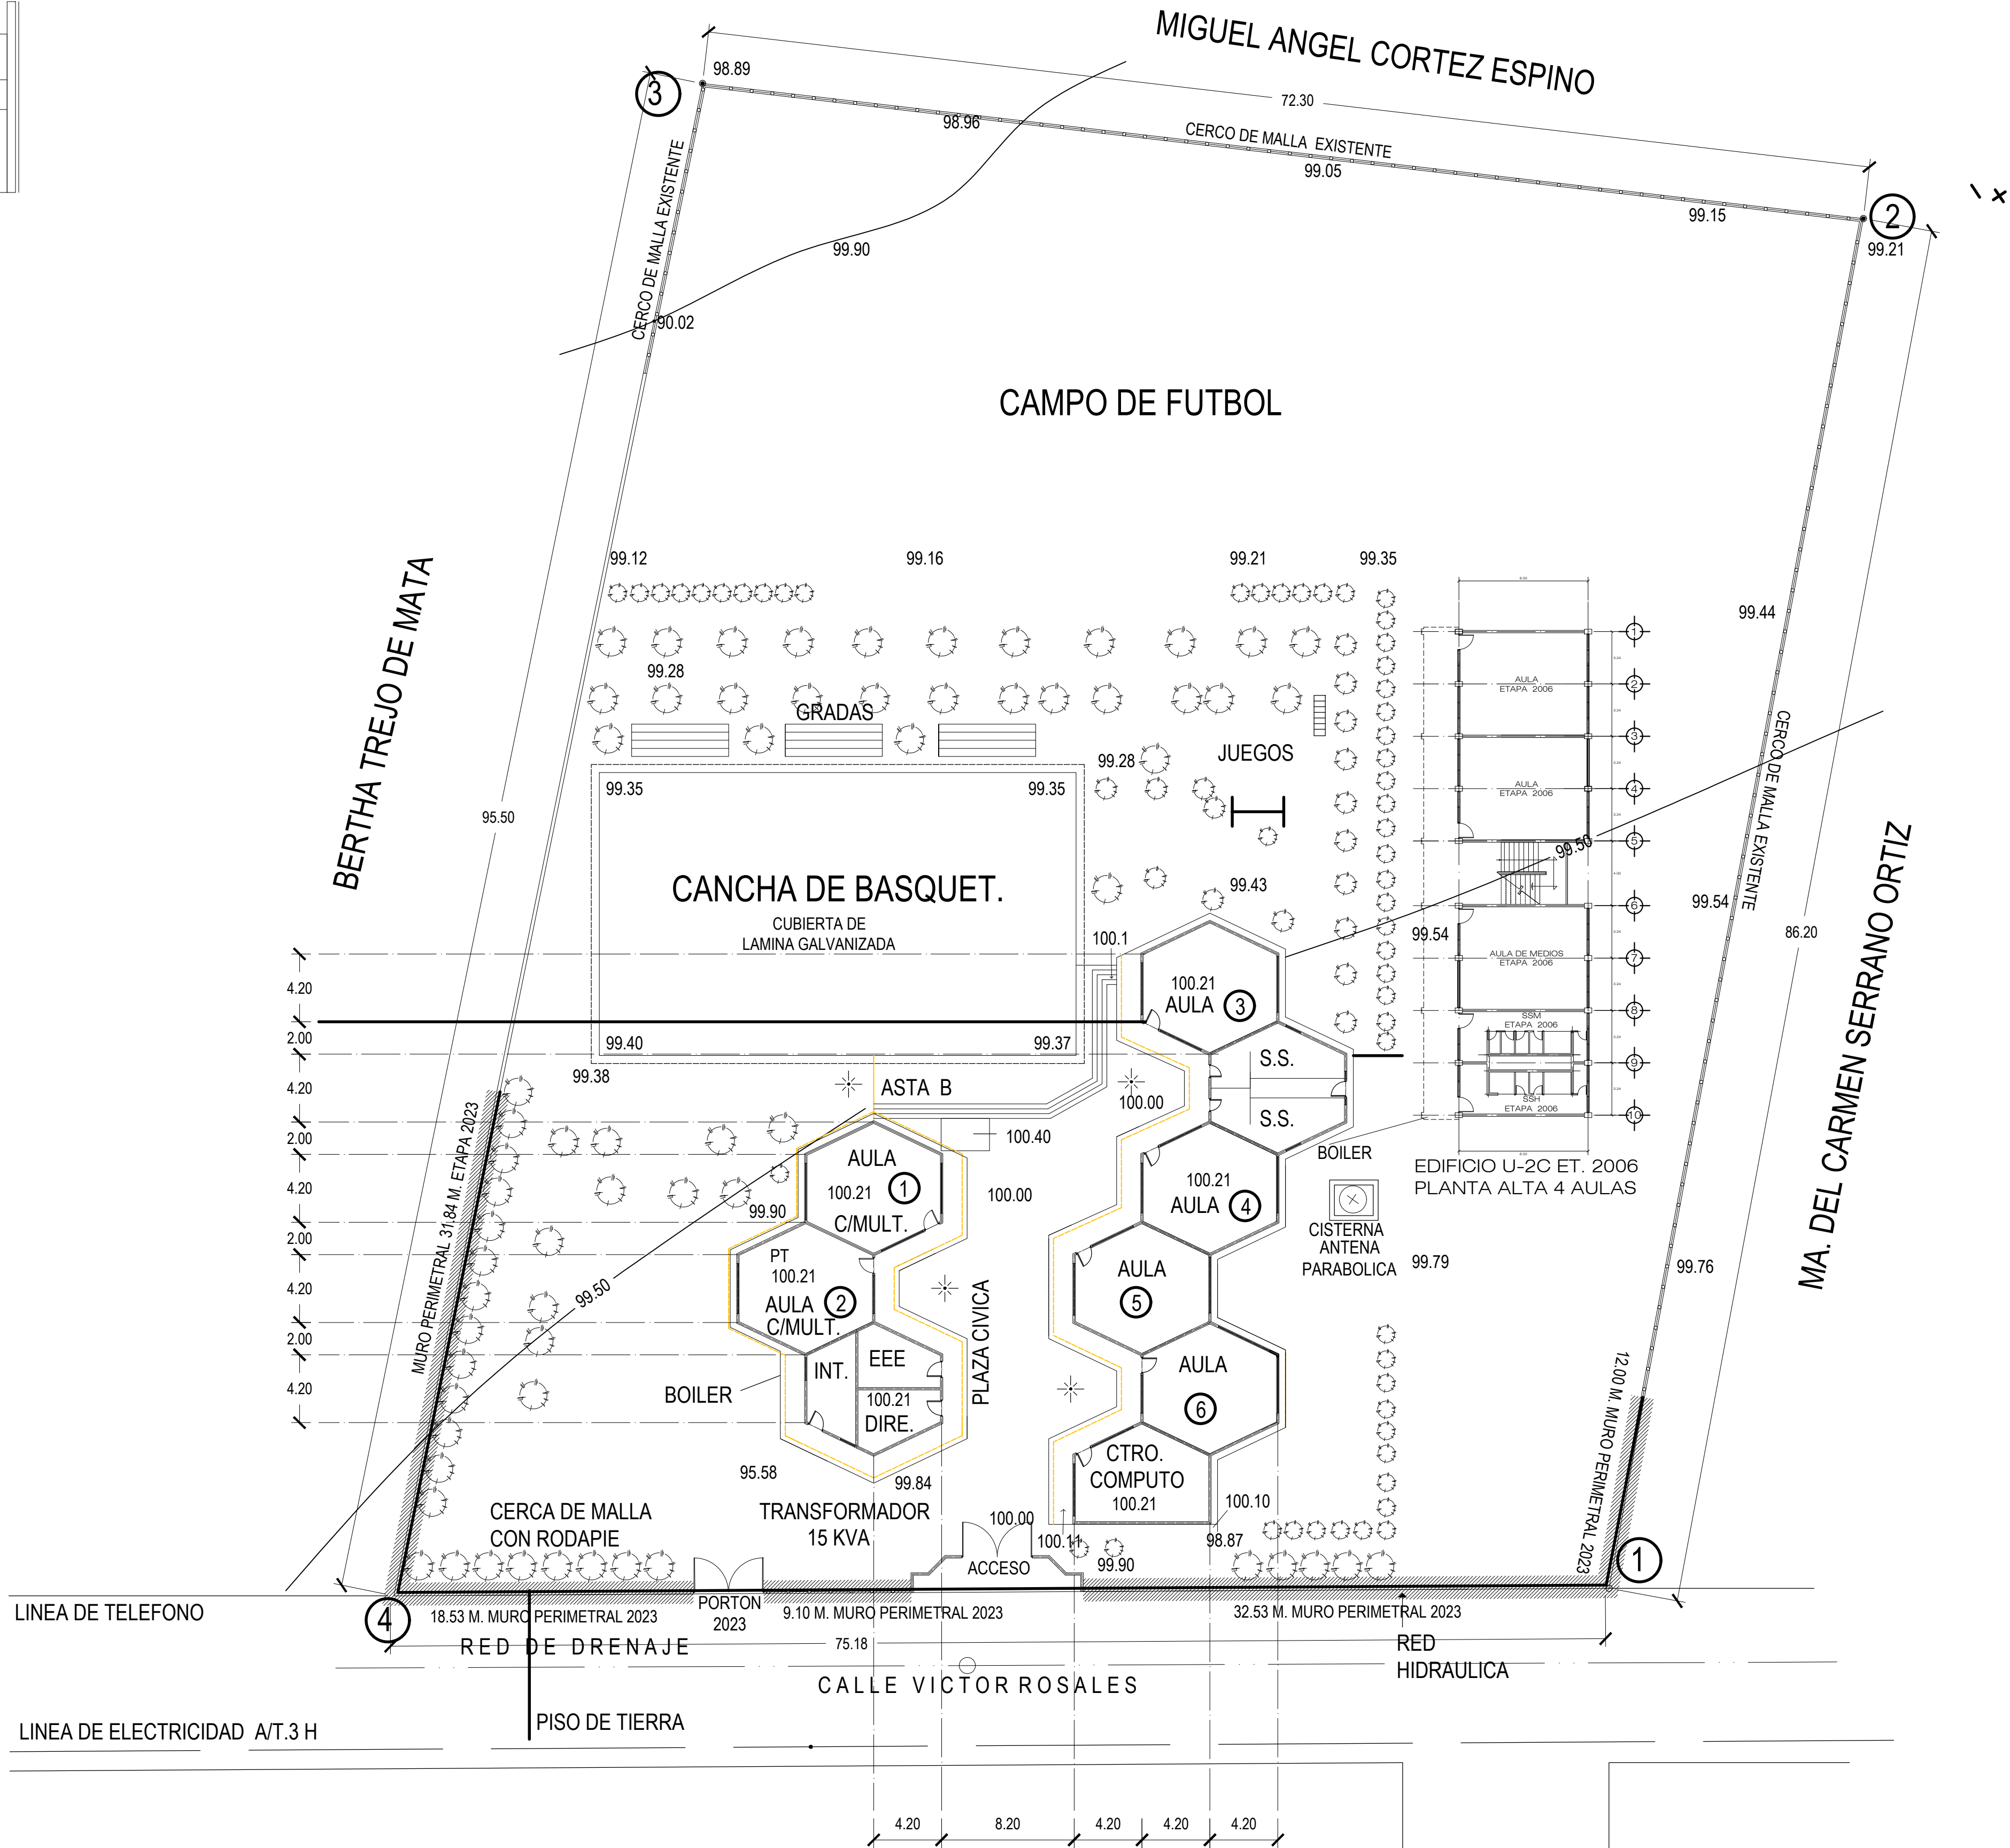

ETAPA 2023
CONSTRUCCIÓN DE MURO PERIMETRAL


NOTAS GENERALES.

LOCALIZACION.

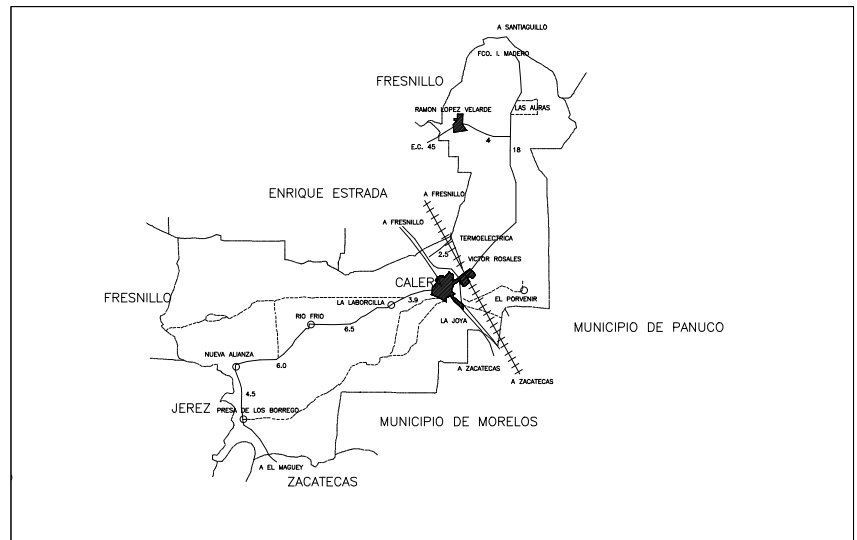

SUPERFICIE		INFRAESTRUCTURA URBANA	
6, 621.54 M2		SERVICIO:	SI NO
ESTRATIGRAFÍA:		AGUA POTABLE	SI NO
SONDEO:	ESTRATO:	ELECTRICIDAD	SI NO
0.00 - 0.20	0.00 - 0.20	DRENAJE	SI NO
0.20 -	0.20 -	TELEFONO	SI NO

ESCALA GRÁFICA.		VIENTOS DOMINANTES.	ORIENTACIÓN.
01234		DIRECCIÓN: VELOCIDAD:	
MATERIALES DE LA REGIÓN.		ZONA SISMICA.	
PISOS:			
MUROS:			
CUBIERTAS:		CAPACIDAD DE CARGA SUGERIDA	

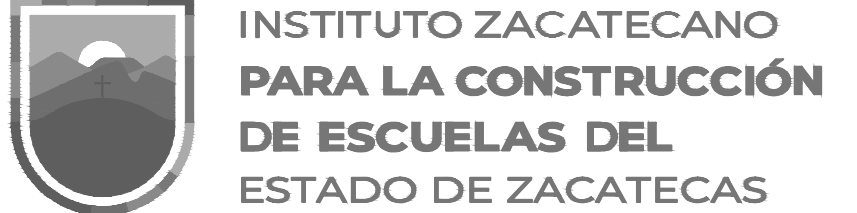

LIC. DAVID MONREAL ÁVILA
ING. LAURA ELVIA BERMÚDEZ VALDÉS
ARQ. IRENE MURILLO VILLAGRANA.
DPTO. DE PROYECTOS InZaCe.
ALEJANDRO DELGADO BRIONES / ARQ. FELICIA MARTÍNEZ GONZÁLEZ.

PC-01

PLANTA DE CONJUNTO
PRIMARIA "FORD 186 ISAURO LÓPEZ LÓPEZ"
C.C.T. 32DPR2464J
UBICACIÓN:

CALERA, ZACATECAS
ATÍPICA [METROS] 1 : 250 MAYO/2023

ESPECIFICACIONES:

PLANOS COMPLEMENTARIOS: