




CUADRO DE DATOS DEL POLIGONO				
DATOS DE CAMPO			COORDENADAS	
LADO	LONGITUD	RUMBO	Y	X

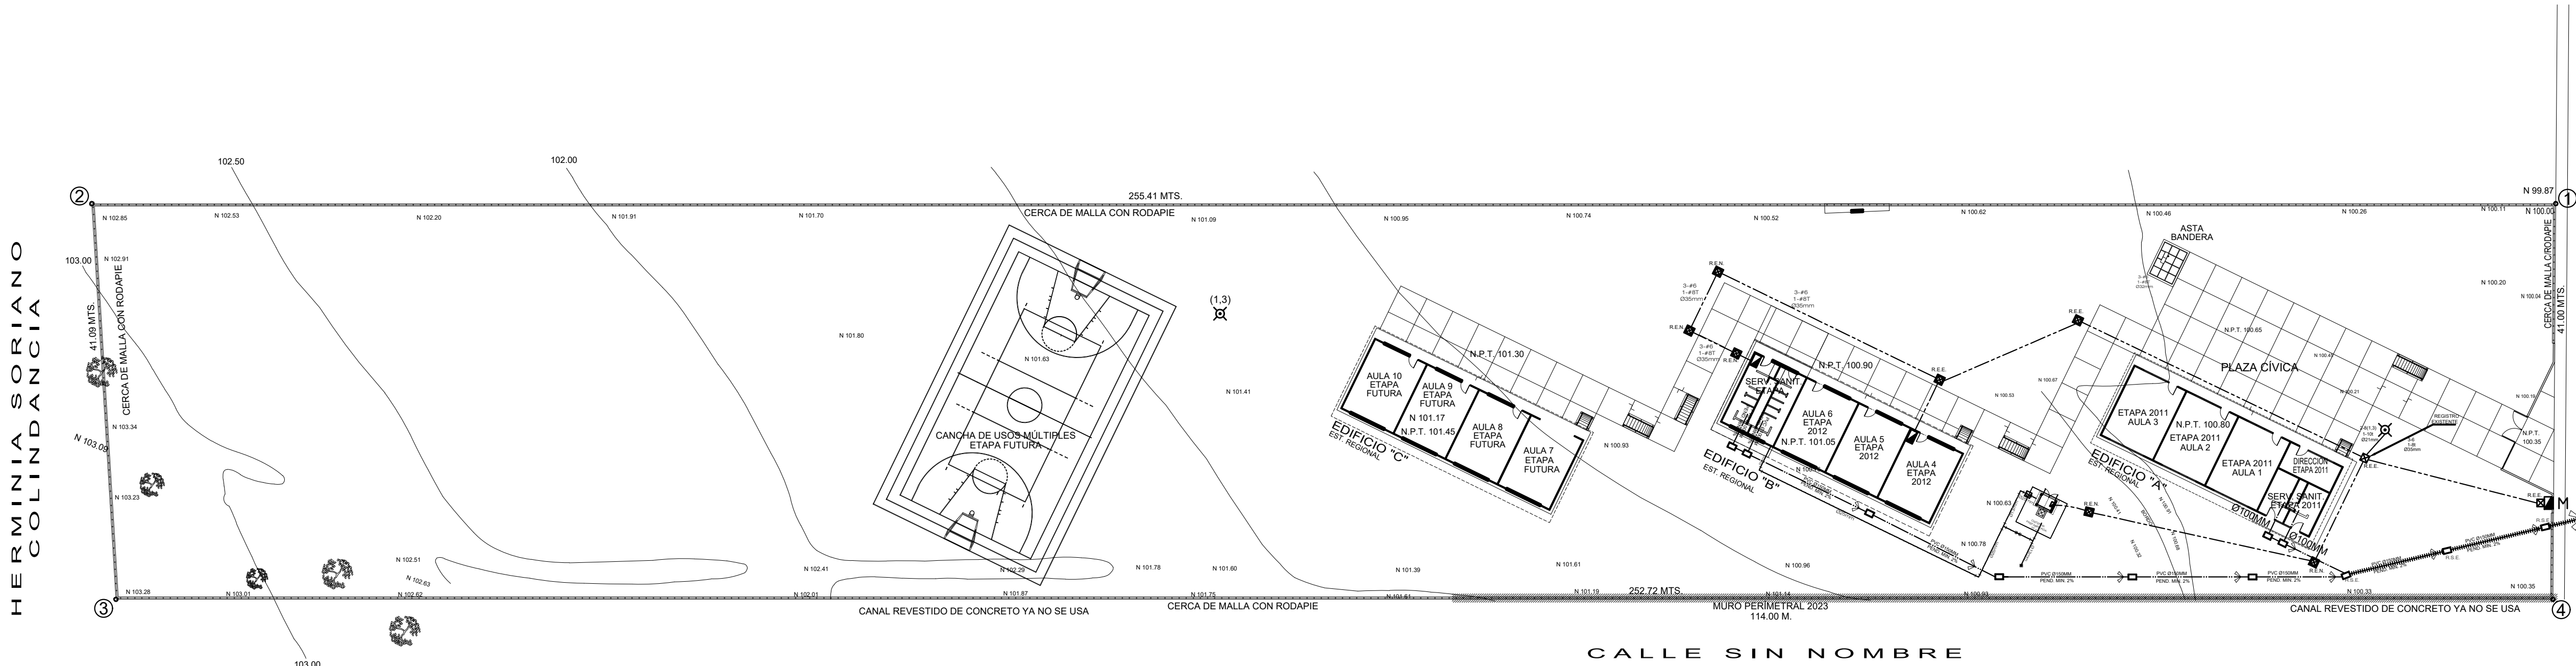

NOTAS GENERALES.


ETAPA 2023
CONSTRUCCION DE MURO PERIMETRAL.

LOCALIZACION.

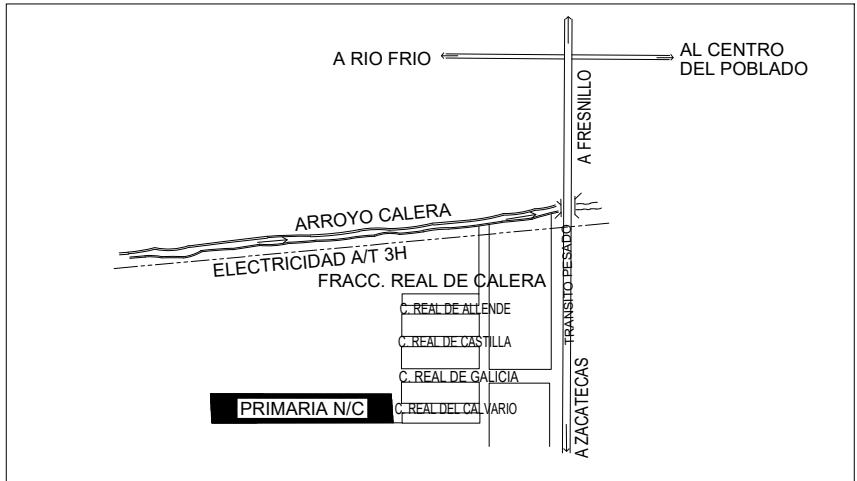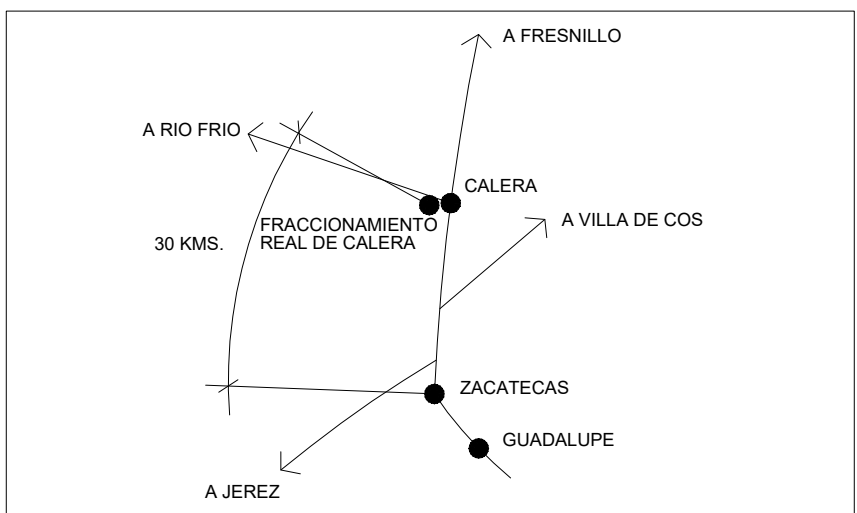

SUPERFICIE.	INFRAESTRUCTURA URBANA.	
10,415.69 m ²	SERVICIO.	SI NO
ESTRATIGRAFIA.	AGUA POTABLE	
SONDEO. ESTRATO.	ELECTRICIDAD	
0.00 - 0.20	DRENAJE	
0.20 - 0.80	TELÉFONO	
0.80 -		

ESCALA GRÁFICA.	VIENTOS DOMINANTES.	ORIENTACIÓN.
0 1 2 3 4	DIRECCIÓN: SW-NE	
	VELOCIDAD:	
MATERIALES DE LA REGIÓN.	ZONA SISMICA.	
PISOS:		
MUROS:		
CUBIERTAS:		

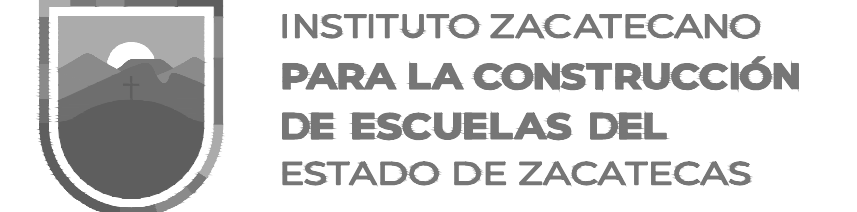

LIC. DAVID MONREAL ÁVILA
ING. LAURA ELVIA BERMÚDEZ VALDÉS
Director General del Instituto Zacatecano para la Construcción de Escuelas.

ARQ. IRENE MURILLO VILLAGRANA.
proyectó:
DPTO. DE PROYECTOS InZaCe.
DISEÑO:
ARQ. JUAN CARLOS DE SANTIAGO JUÁREZ/ARQ. ANDREA MARTÍNEZ ESPARZA.

PLANTA DE CONJUNTO.
PRIMARIA "BICENTENARIO"
C.T. 32DPR2517Y.
CALERA DE VÍCTOR ROSALES,
ZACATECAS.
MAYO/2023

ESPECIFICACIONES:

SIMBOLOGIA RED ELÉCTRICA

- ☒ LUMINARIA INTENSIFERA DE VAPOR DE SODIO A.P. DE 250W, 220 V PARA PUNTA DE POSTE, CON DIFUSOR MARCA HILOPHANE
- ☒ TABLERO DE CONTROL TIPO EMPOTRAR 15000 AMPS, CAPACIDAD INTERRUPTIVA NEMA-1 220/127V, RH-170, MARCA SQUARED
- ☒ REGISTRO EN PISO DE 0.60X0.60X0.08M, CONSTRUÍDO EN TABIQUE ROJO, PROVISIO CON TAPA DE CONCRETO ARMADO, MARCO Y CONTRAMARCO DE ANGULO UTILIZAR EL TIPO ADECUADO SEGUN CARACTERÍSTICAS DEL TERRENO, VER PLANO TIPO.
- <> NUMERO DE ALIMENTADOR CORRESPONDIENTE.
- () NUMERO DE CIRCUITO CORRESPONDIENTE PARA ALUMBRADO EXTERIOR.

SIMBOLOGÍA RED HIDRÁULICA.

- SUMINISTRO DE AGUA FRIA
- VÁLVULA DE COMPUERTA
- VÁLVULA DE RETENCION
- MEDIDOR
- LLAVE PARA MANGUERA
- TAPON MACHO
- REGISTRO HIDRAULICO 30X30

SIMBOLOGÍA RED SANITARIA

- DRENAJE AGUAS NEGRAS Y JABONOSAS.
- REGISTRO DE ALBAÑAL DE 60 X 80 CMS.
- FLUJO DE RED SANITARIA

PLANOS COMPLEMENTARIOS: