



CUADRO DE DATOS DEL POLIGONO					
DATOS DE CAMPO			COORDENADAS		
LADO	LONGITUD	RUMBO	Y	X	

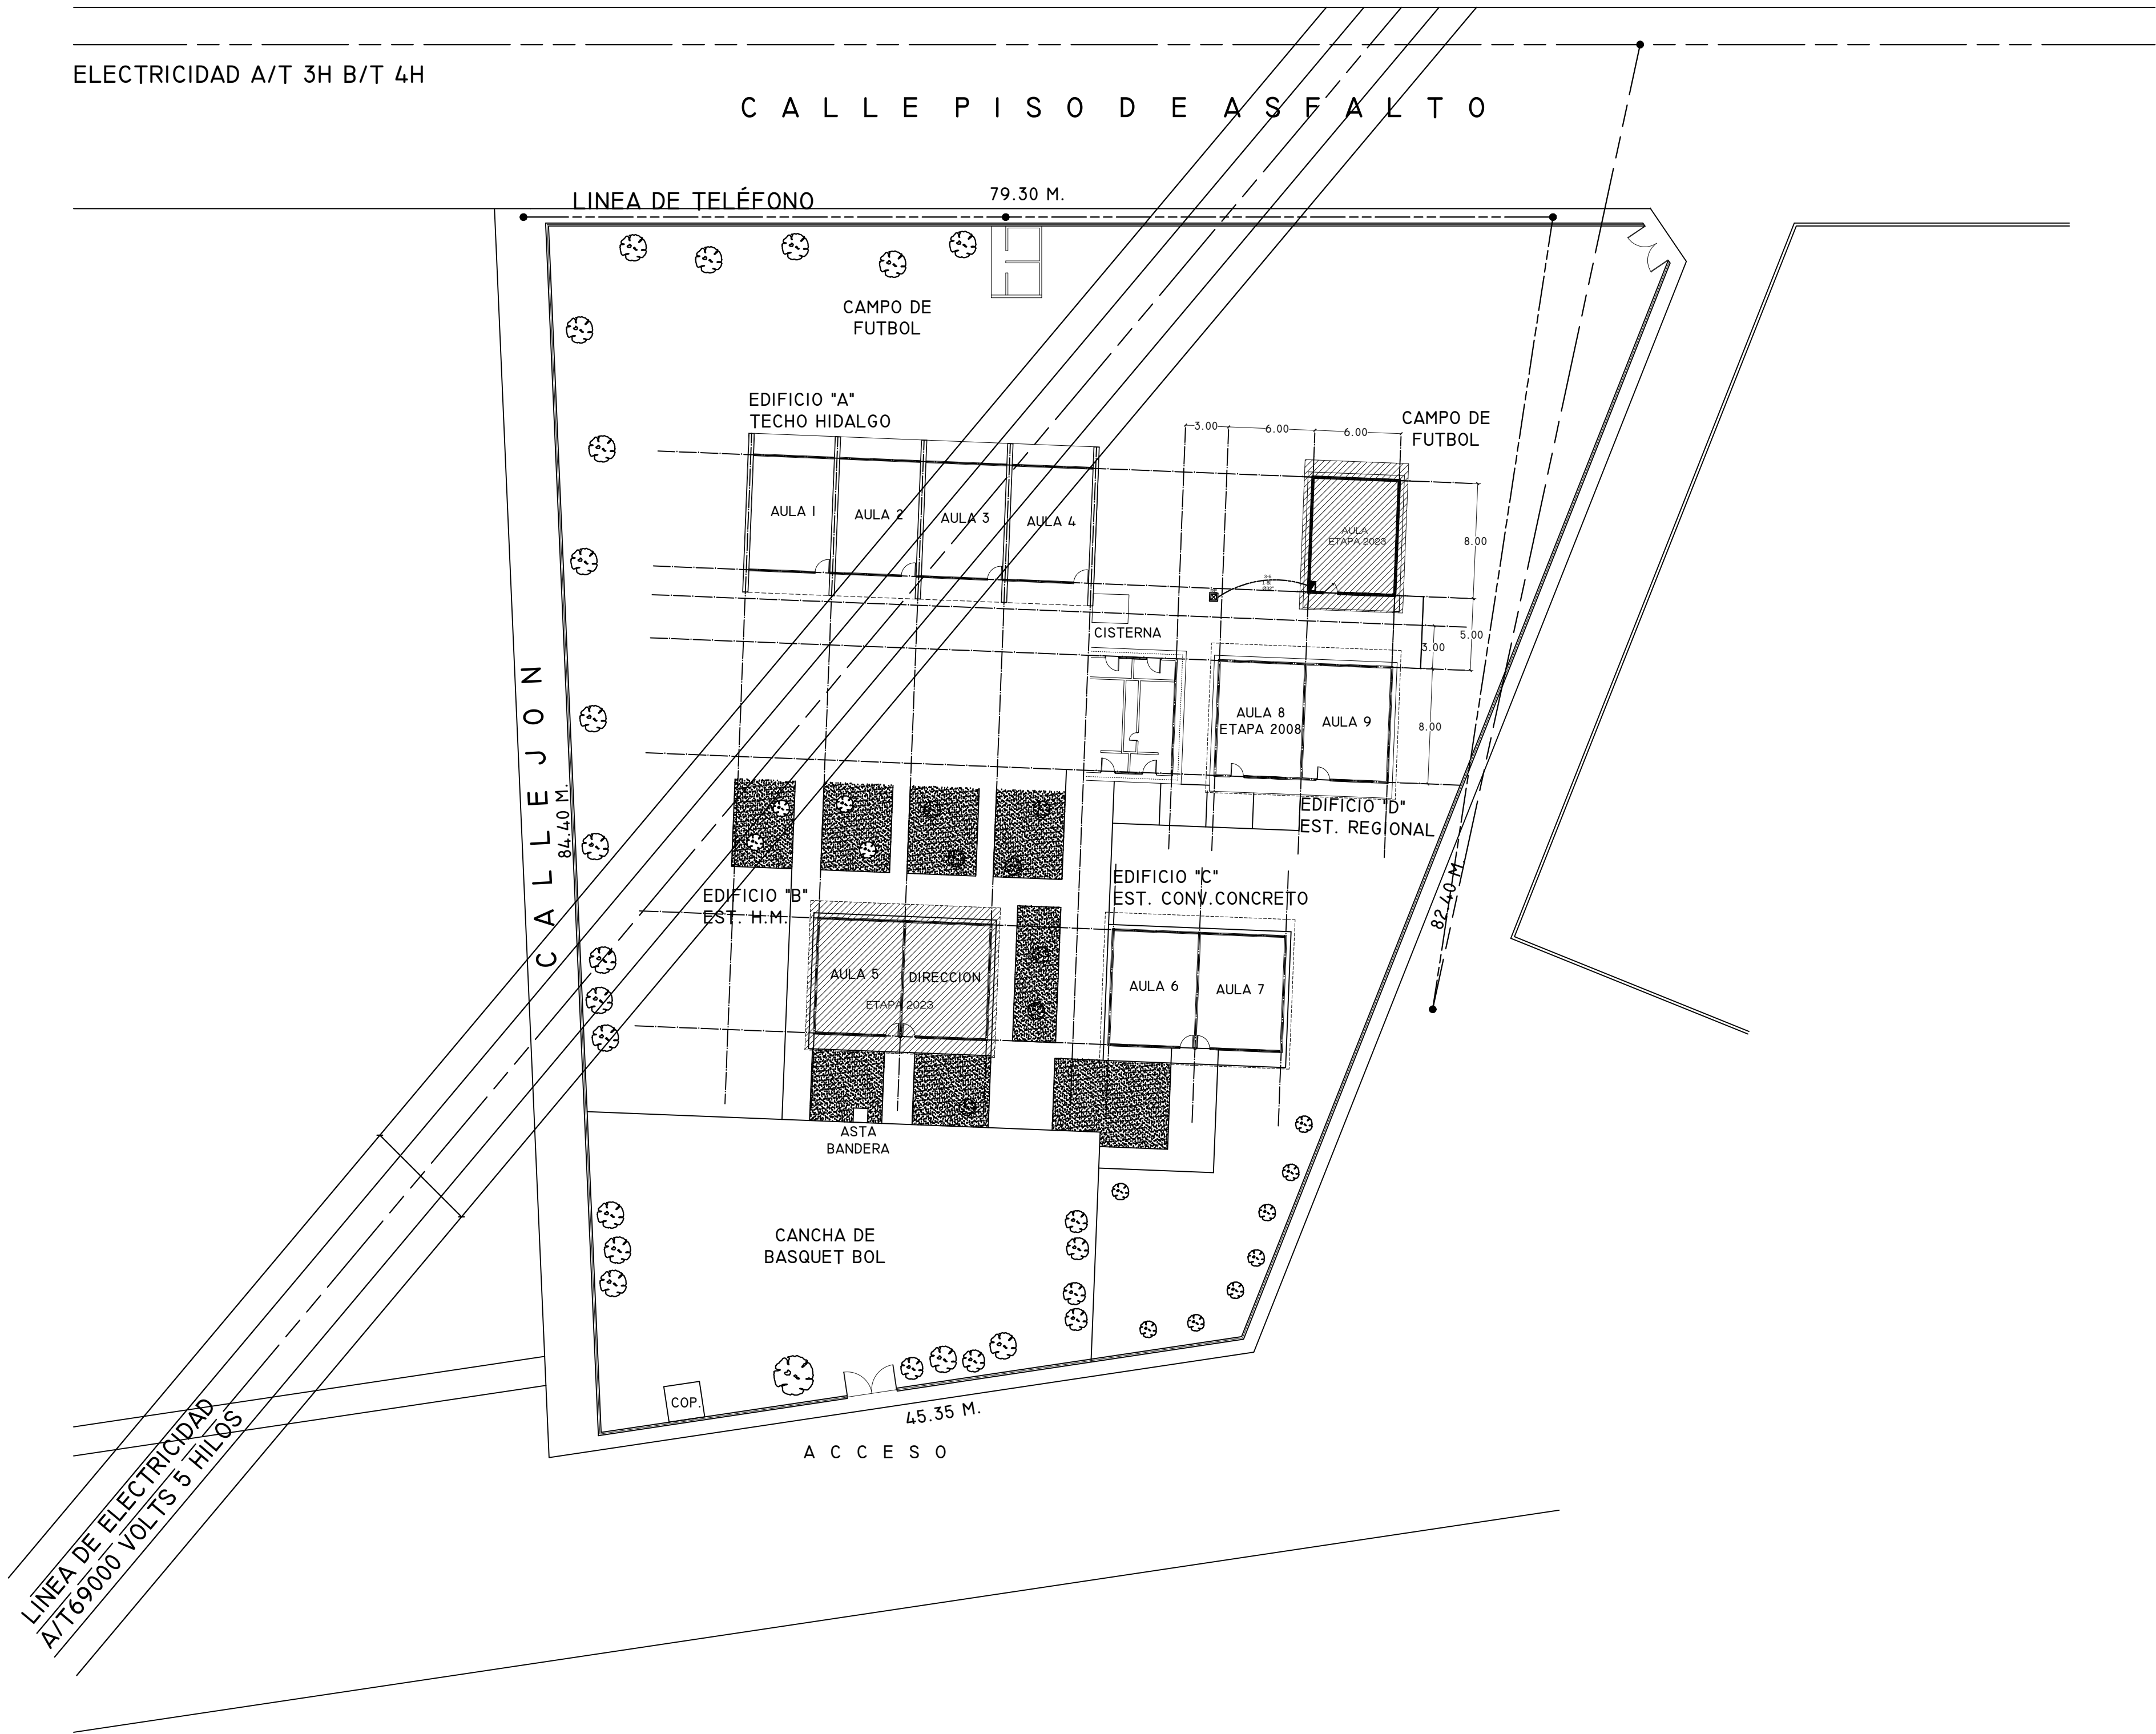

NOTAS GENERALES.

- ETAPA 2023
- CONSTRUCCIÓN DE UN AULA.
- REHABILITACIÓN DE DOS AULAS
- EDIFICIO 'B'.

LOCALIZACION.

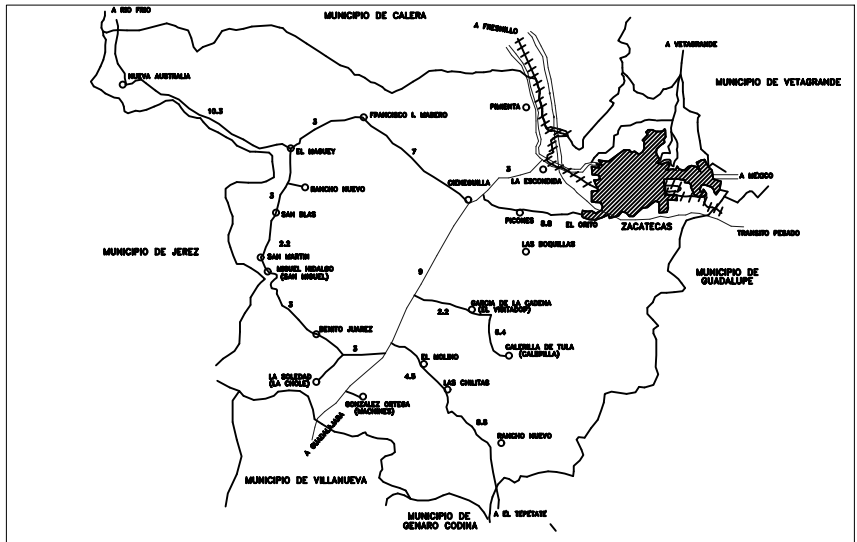

SUPERFICIE.	INFRAESTRUCTURA URBANA.	
4951.92 m ²	SERVICIO.	SI NO
ESTRATIGRAFÍA.	AGUA POTABLE	
SONDEO. ESTRATO.	ELECTRICIDAD	
.	DRENAJE	
.	TELÉFONO	

ESCALA GRÁFICA.		VIENTOS DOMINANTES.	ORIENTACIÓN.
01234		DIRECCIÓN: SW-NE VELOCIDAD:	
MATERIALES DE LA REGIÓN.		ZONA SÍSMICA.	
PISOS: MUROS: CUBIERTAS:		CAPACIDAD DE CARGA SUGERIDA	

**INSTITUTO ZACATECANO
PARA LA CONSTRUCCIÓN
DE ESCUELAS DEL
ESTADO DE ZACATECAS**

LIC. DAVID MONREAL ÁVILA
GOBERNADOR DEL ESTADO DE ZACATECAS
ING. LAURA ELVIA BERMÚDEZ VALDÉS
Directora General del Instituto Zacatecano para la Construcción de Escuelas.
PROYECTO:
ARQ. JOSÉ CARLOS SILVA LUNA.
proyecto:
DPTO. DE PROYECTOS InZaCe.
DISEÑO:
ARQ. FELICIA MARTÍNEZ GONZÁLEZ/ARQ. ANDREA MARTÍNEZ ESPARZA.

PC-01

PLANTA DE CONJUNTO.
escuela:
ESC. PRIM. "MIGUEL HIDALGO"
C.T. 32DPR0475B.
ubicación:
CIENEGUILLAS,
ZACATECAS.
estructura:
EST. H.M. EST. REG. METROS 11 : 3 0 0 OCTUBRE/2023

ESPECIFICACIONES:

SIMBOLOGIA RED ELÉCTRICA

- LUMINARIA INTERIERE DE VAPOR DE SODIO A.P. DE 250W, 220 V PARA PUNTA DE POSTE, CON DIFUSOR MARCA HOLOPHANE
- TABLERO DE CONTROL TIPO EMPOTRAR 10000 AMPS, CAPACIDAD INTERRUPTIVA NEMA-1 220/127V, HILTO MARCA SQUARED
- REGISTRO EN PISO DE 0.60X0.60X0.08M, CONSTRUÍDO EN TABIQUE ROJO PRONISTO CON TAPA DE CONCRETO ARMADO, MARCO Y CONTRAMARCO DE ÁNGULO UTILIZAR EL TIPO ADECUADO SEGUN CARACTERÍSTICAS DEL TERRENO, VER PLANO TIPO
- NÚMERO DE ALIMENTADOR CORRESPONDIENTE
- NÚMERO DE CIRCUITO CORRESPONDIENTE PARA ALUMBRADO EXTERIOR.
- MEDIDOR DE C.F.E. CON BASE SOQUET MARCA CUTLER HAMMER
- ACOMETIDA DE LA COMPAÑÍA SUMINISTRADORA 3F 4H B.T. 220 V.C.A.
- TOMA DE TIERRA, VARILLA COPPERWELD DE 3.00 MTS MARCA IUSA

PLANOS COMPLEMENTARIOS: