



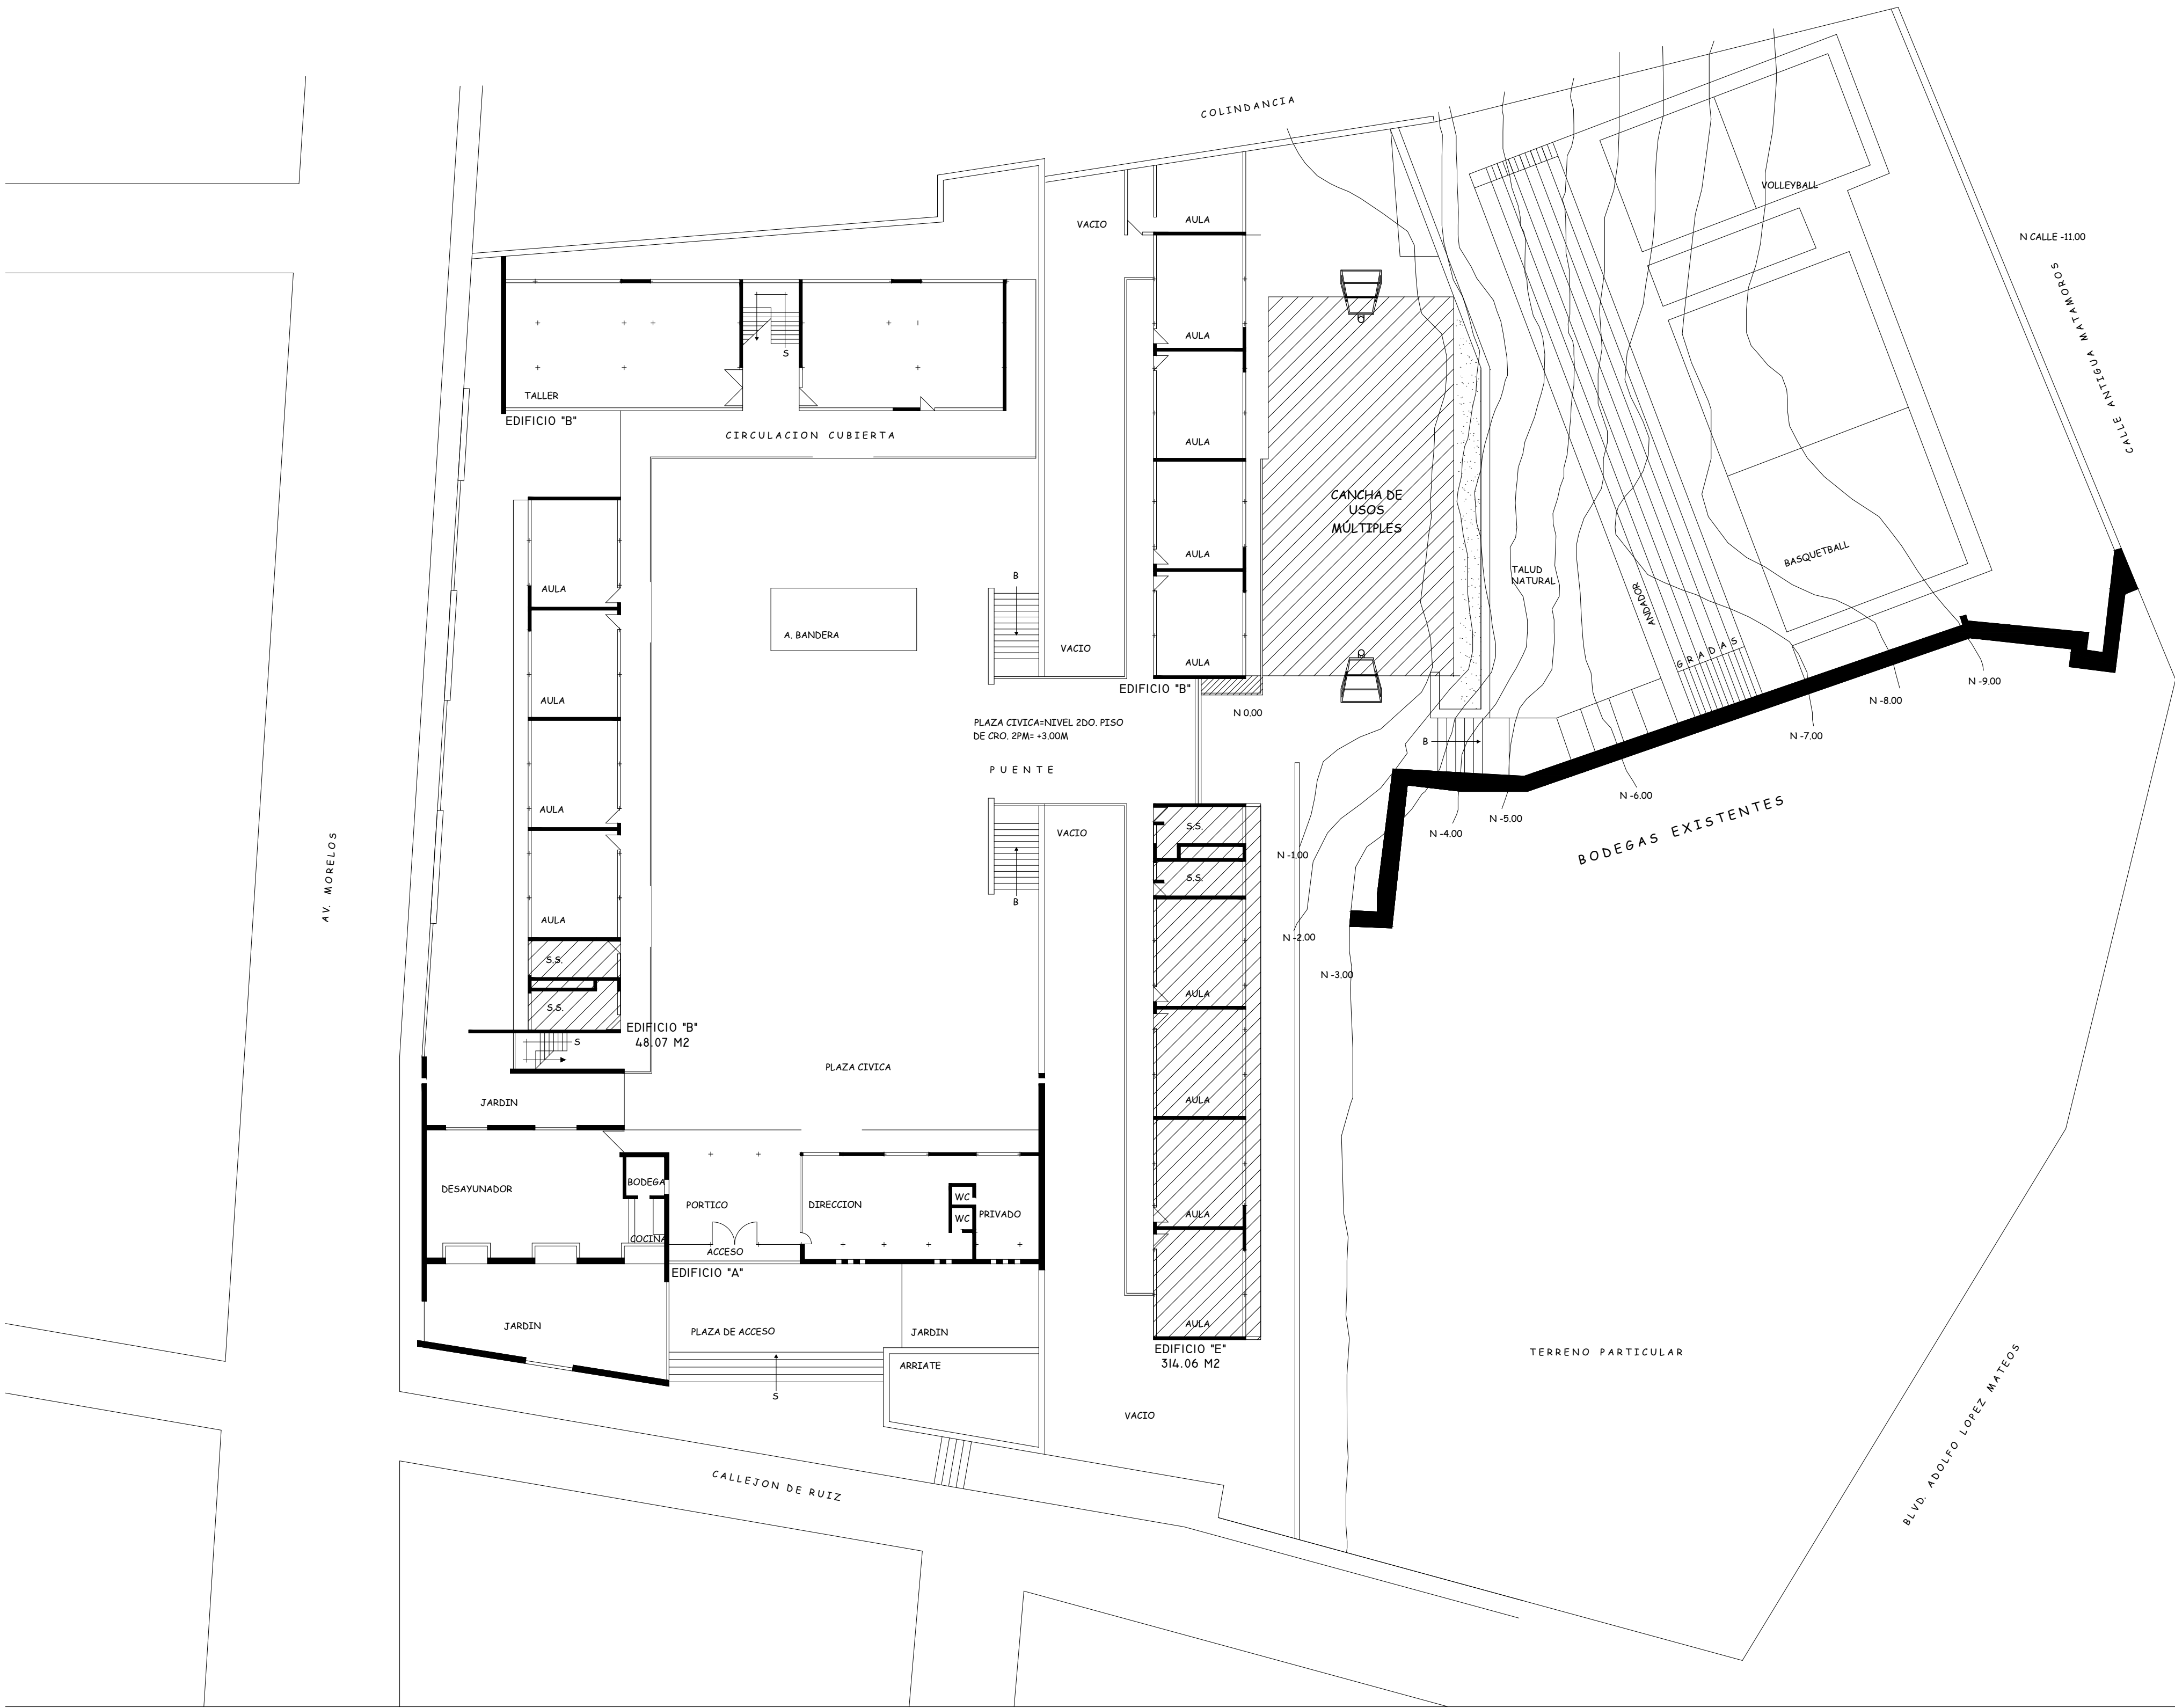

NOTAS GENERALES.


- ETAPA 2023
- REHABILITACION MENOR DE SANITARIOS EDIFICIO "B".
 - REHABILITACION CANCHA DE USOS MULTIPLES.
 - REHABILITACION DE CANCELERIA EDIFICIO "E".

LOCALIZACION.

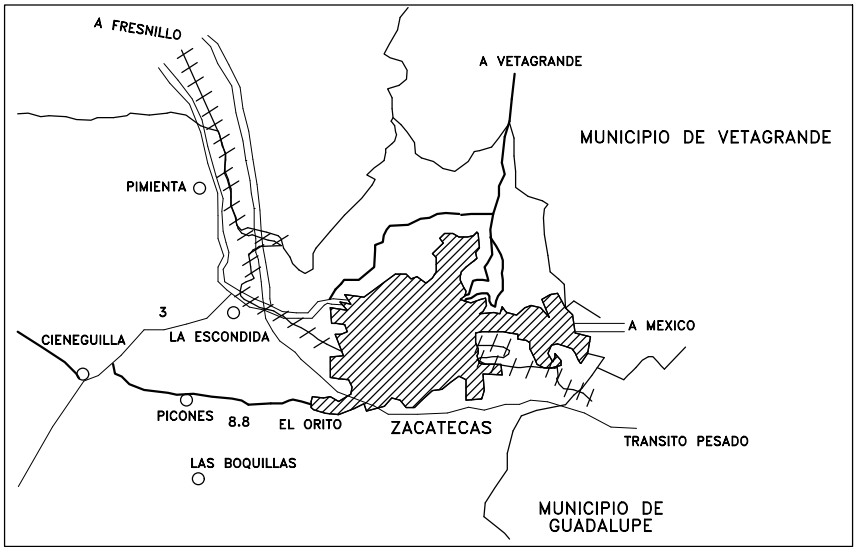

SUPERFICIE.		INFRAESTRUCTURA URBANA.	
m ²	SERVICIO.	SI	NO
ESTRATIGRAFIA.	AGUA POTABLE		Ø DE LA TOMA 1/2".
SONDEO. ESTRATO.	ELECTRICIDAD		C.F.E. 120 volts.
	DRENAJE		RED DE 6".
	TELÉFONO		

ESCALA GRÁFICA.	VIENTOS DOMINANTES.	ORIENTACIÓN.
0 1 2 3 4	DIRECCIÓN: SW-NE	
	VELOCIDAD:	
MATERIALES DE LA REGIÓN.	ZONA SÍSMICA.	
PISOS:		
MUROS:		
CUBIERTAS:		

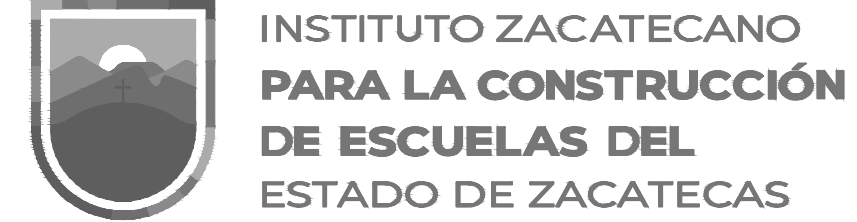

INSTITUTO ZACATECANO
PARA LA CONSTRUCCIÓN
DE ESCUELAS DEL
ESTADO DE ZACATECAS

LIC. DAVID MONREAL ÁVILA
GOBERNADOR DEL ESTADO DE ZACATECAS
ING. LAURA ELVIA BERMÚDEZ VALDÉS
Directora General del Instituto Zacatecano para la Construcción de Escuelas.
PROYECTO:
ARQ. JOSÉ CARLOS SILVA LUNA.
PROYECTO:
DPTO. DE PROYECTOS InZaCe.
DISEÑO:
CESAR ALFREDO GÓMEZ PUENTES/ARQ. JOSÉ CARLOS SILVA LUNA.

PC-01

PLANTA DE CONJUNTO.
ESC. PRIM. "BENITO JUÁREZ".
C.C.T. 32DPR0471F.
UBICACIÓN:
COL. CENTRO, ZACATECAS, ZAC.
ESTRUCTURAL: 30 OCTUBRE/2023
U-2, REGIONAL Y ATÍPICA.

ESPECIFICACIONES:

PLANOS COMPLEMENTARIOS: