


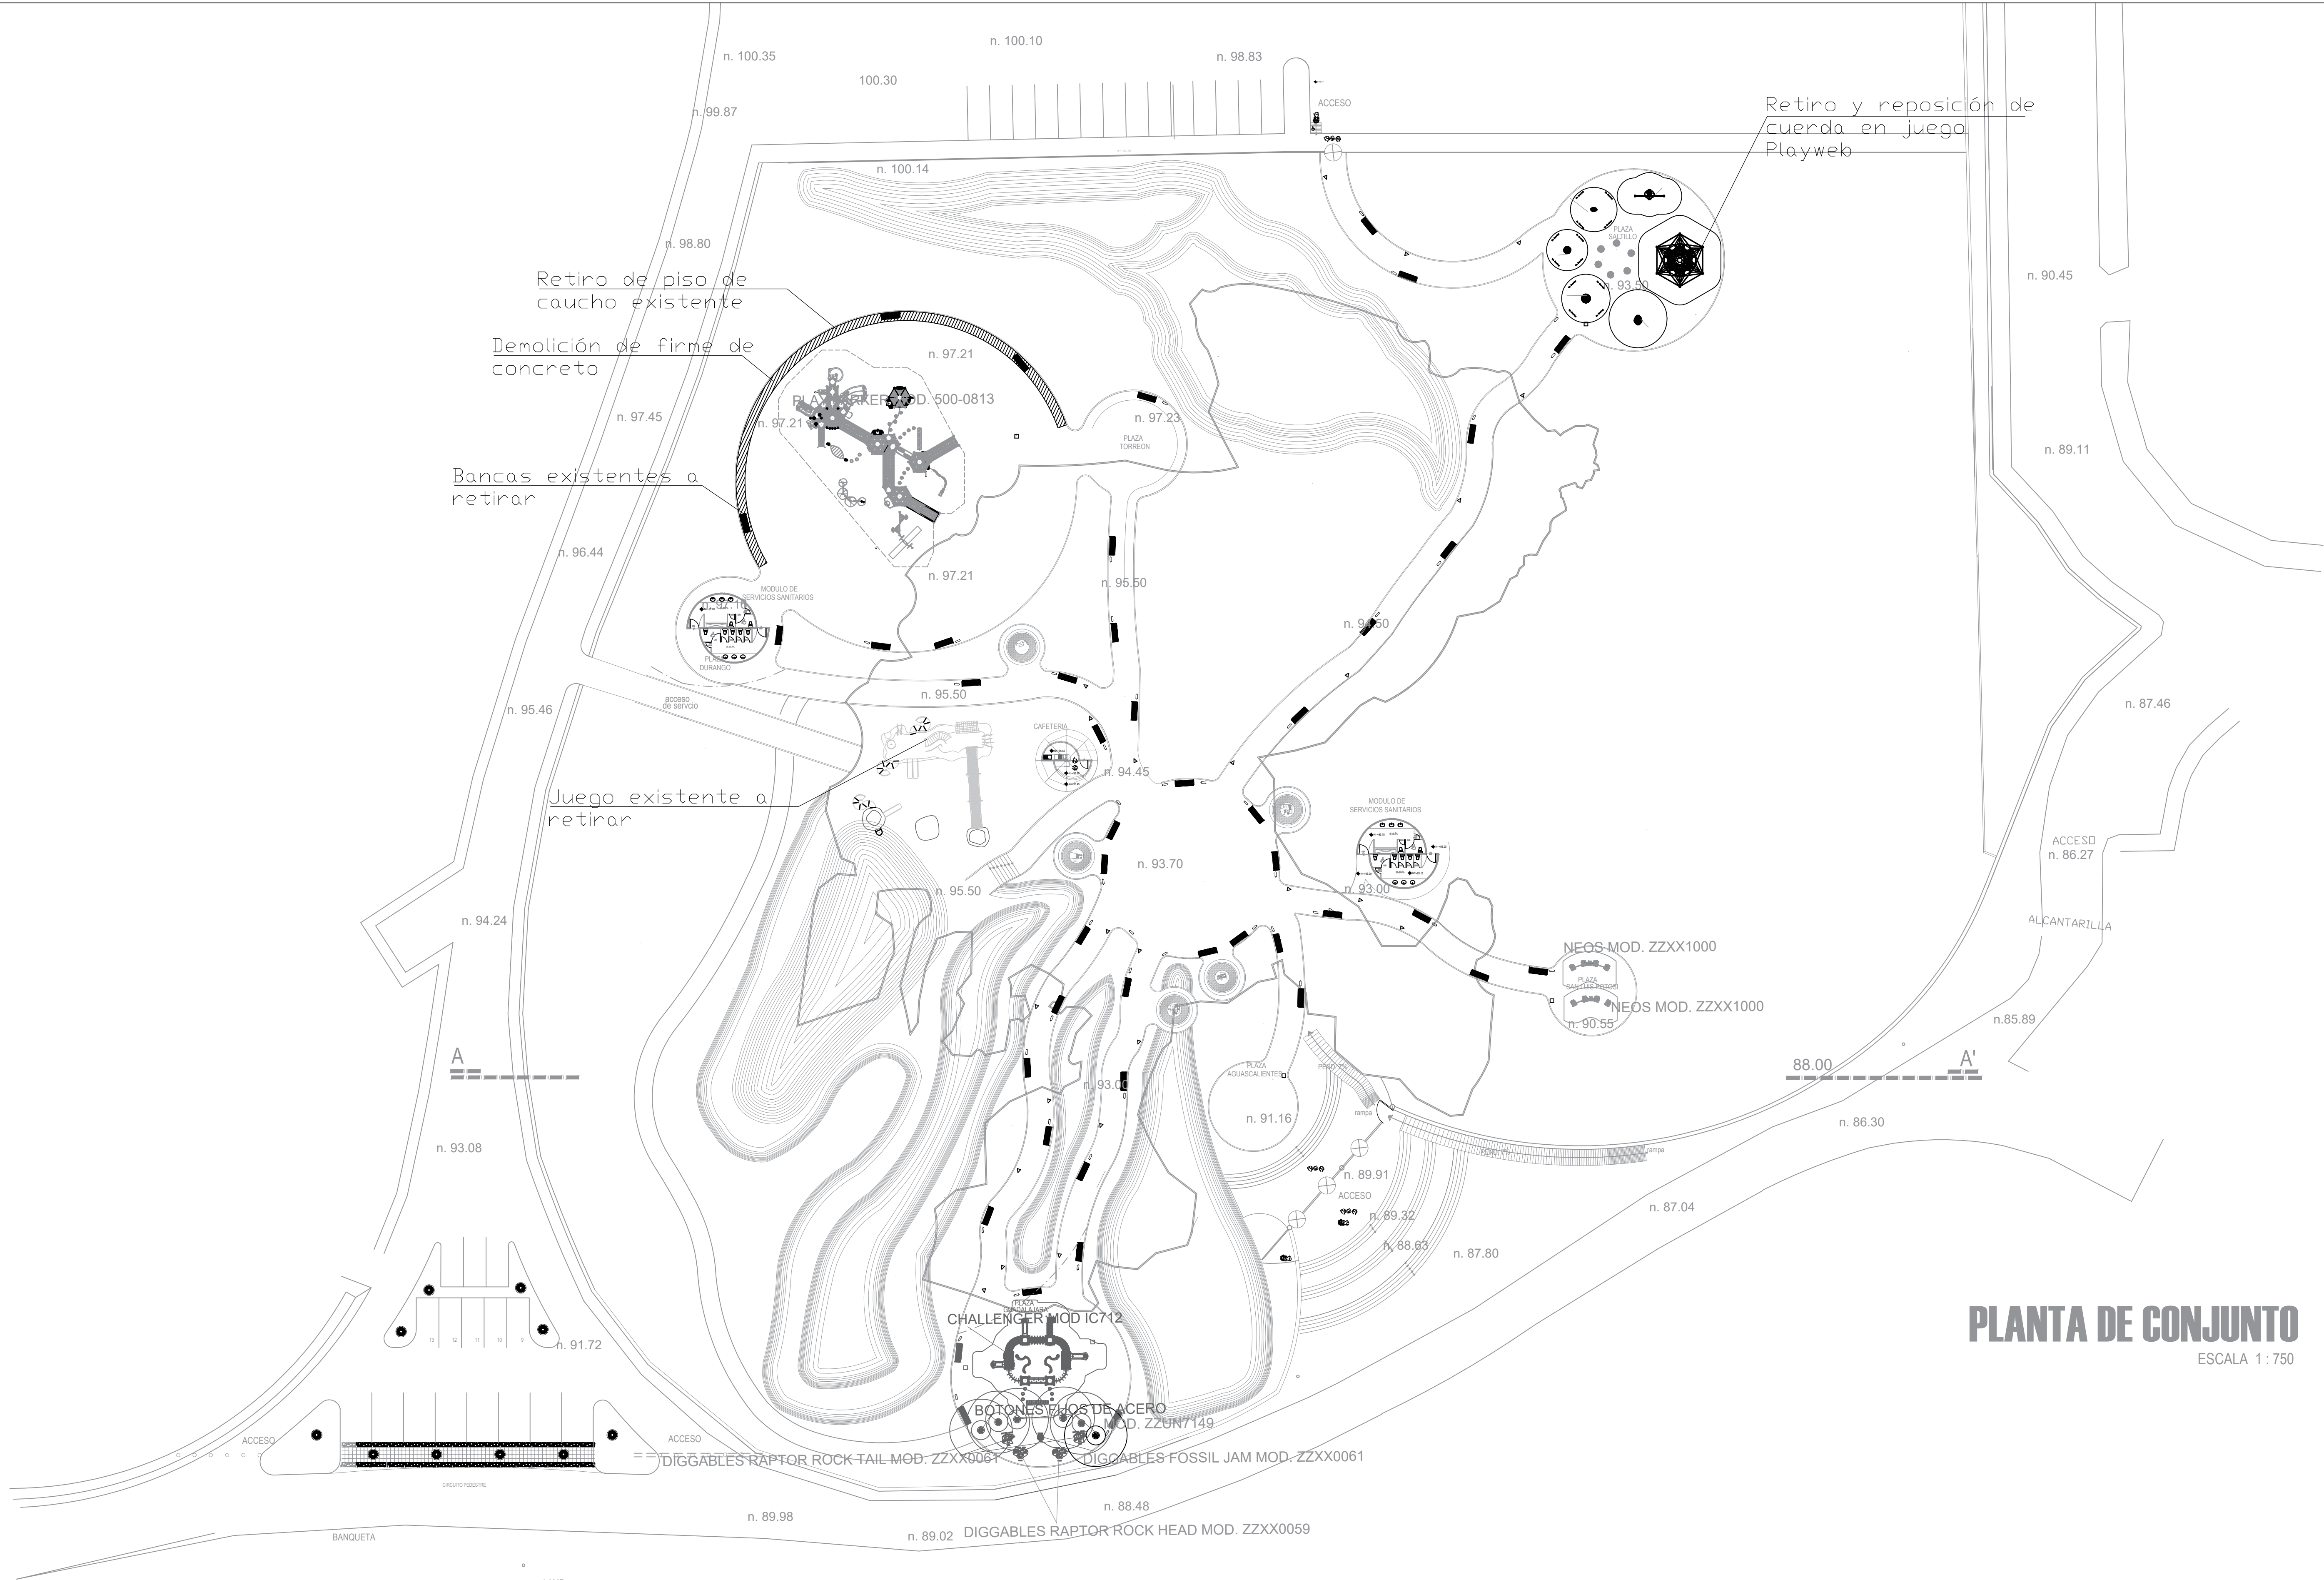

PLANTA DE CONJUNTO
ESCALA 1 : 750

Zacatecas			Proyecto:	Rehabilitación de trotapista de tartán y obras complementarias en el área de juegos infantiles en el Parque La Encantada para la recuperación del Espacio Público, en la Cabecera Municipal de Zacatecas, Zac	
Lic. David Monreal Ávila			Contenido:	CIVAP-19	
Gobernador Constitucional del Estado			Cadenamiento:	Re-01	
Secretaría de Desarrollo Urbano, Vivienda y Ordenamiento Territorial			Aprobó:	Revisó:	Ejecutó:
Arq. Luz Eugenia Pérez Haro			Fecha:	Escala:	Dibujo:
Subsecretaría de Desarrollo Urbano y Ordenamiento Territorial			1 de octubre 2023	1 : 750	LVL
Dirección de Movilidad Urbana					
Escala gráfica:					