


CABECERA MUNICIPAL DE LUIS MOYA

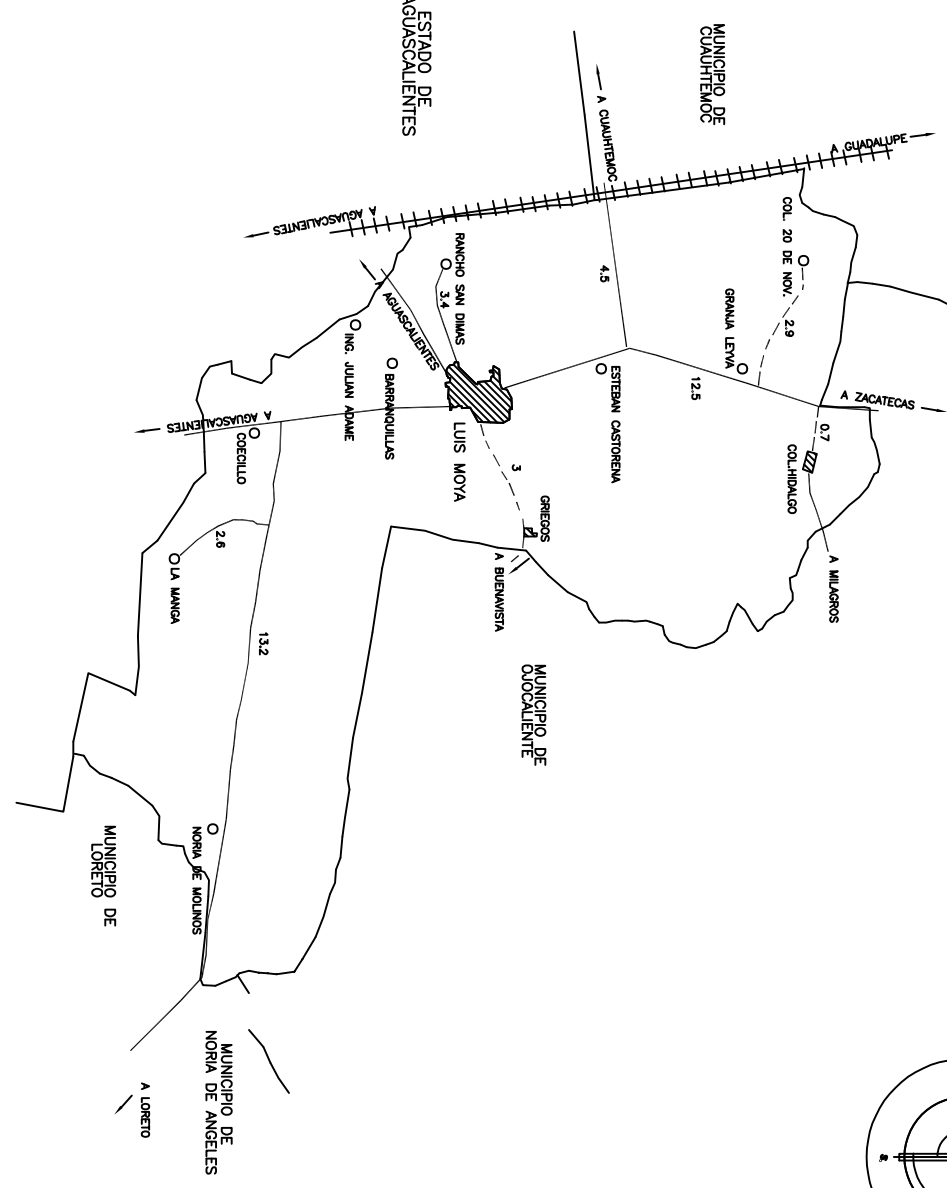

MONITORIO: 025

DATOS DE PROYECTO:

Población al inicio del proyecto (2023): 13,184 hab
Población al final del proyecto (2033): 14,626 hab
Vida útil del proyecto: 10 años
Generación de basura (2023): 13.3 m³/día (6.64 Ton)
Generación de basura (2033): 14.4 m³/día (7.19 Ton)
Superficie total del predio: 34,943 m² (3.49 ha)
Superficie utilizada del predio: 8,546.0m² 0.85ha
Volumen de basura dispuesta: 39,419.0 m³
Peso de la basura dispuesta: 27,323.0 ton
Peso volumétrico de diseño: 600 kg/m³
Volumen total del material de cobertura: 9,830.0 m³
Volumen total del relleno: 49,149.0 m³
Capacidad de la laguna de evaporación: 114 m³

NT Nivel Terminado
Elev Elevation
NB Nivel Bordo
NL Nivel Laguna Lixiviados

Nivel Terminado
Celda Disposición
Elevación de Terreno Natural
Nivel Bordo
Nivel Fondo Laguna Lixiviados

GOBERNADOR DEL ESTADO DE ZACATECAS
LIC. DAVID MONREAL ÁVILA



ARREGLO GENERAL

PROPIETARIO:
SECRETARÍA DE AGUA Y MEDIO AMBIENTE

UBICACIÓN:


Cabecera Municipal de Luis Moya Zacatecas.

Proyectado:

Predio General

SECRETARÍA DEL AGUA Y MEDIO AMBIENTE

ORIENTACIÓN.

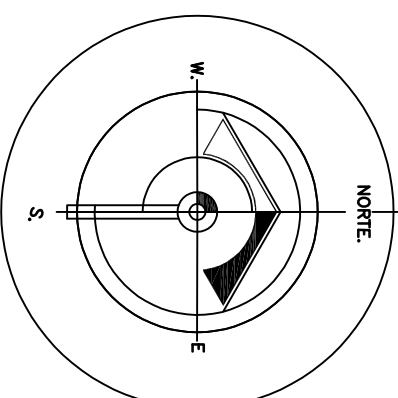


ACOTACIÓN.

LINEA DE SERVIDUMBRE

ESCALA.


1 : 300

FECHA.
SEPTIEMBRE DEL 2023

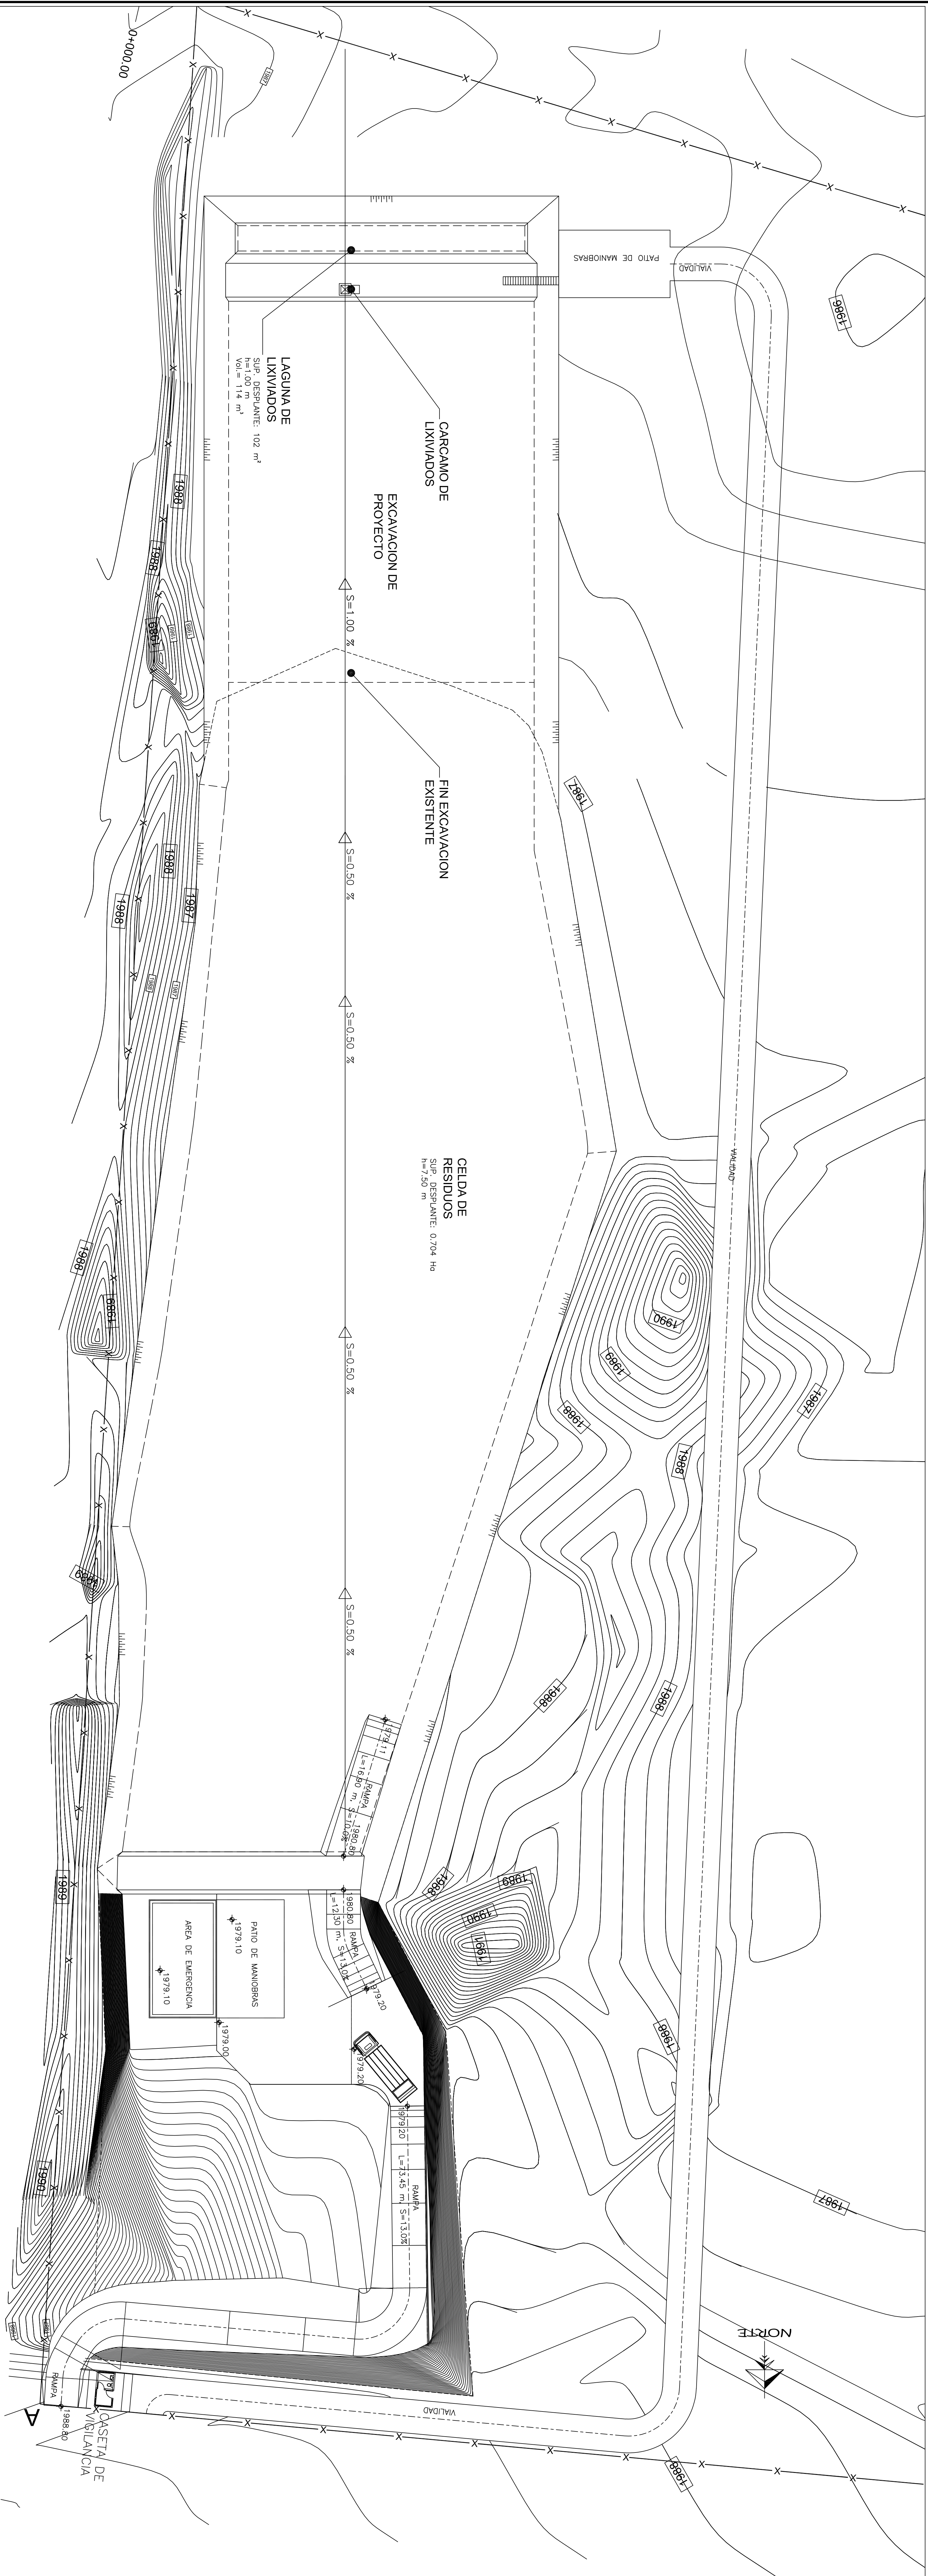


PLANTA
ESCALA 1:400

SECCION LONGITUDINAL
ESCALA 1:400

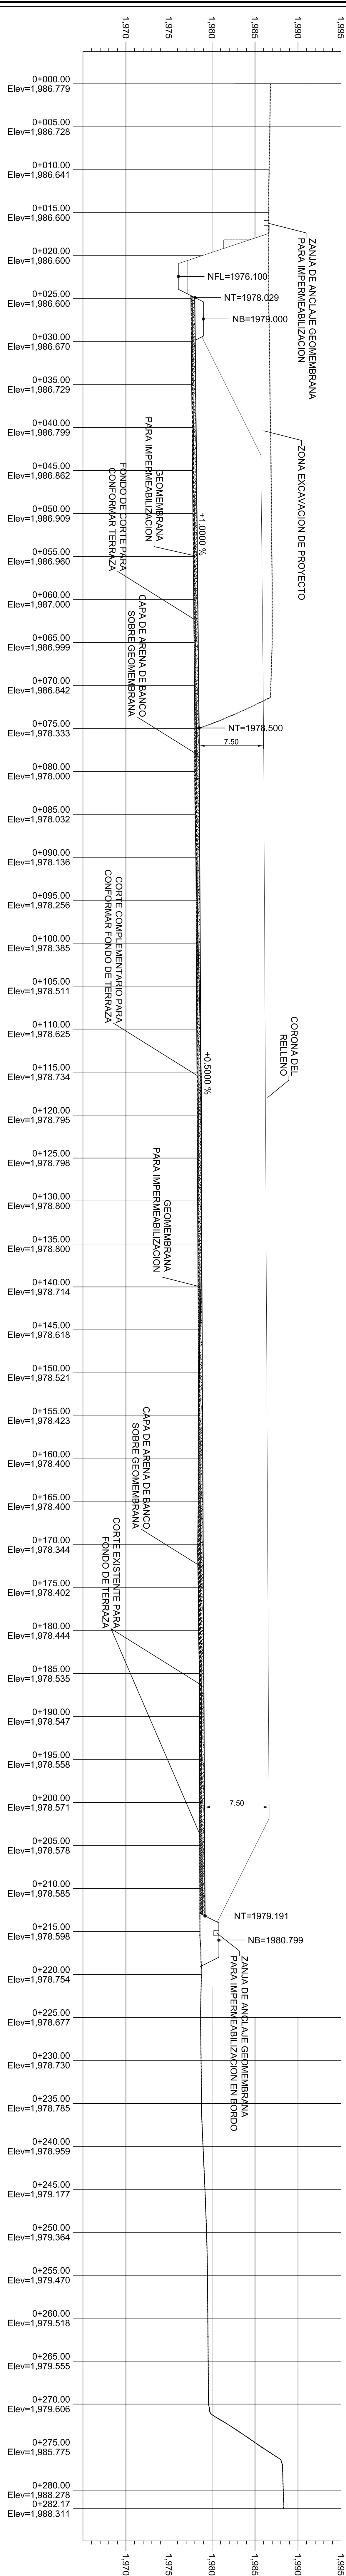

DETALLE DE ALTURAS DE CAPAS

SIN ESCALA

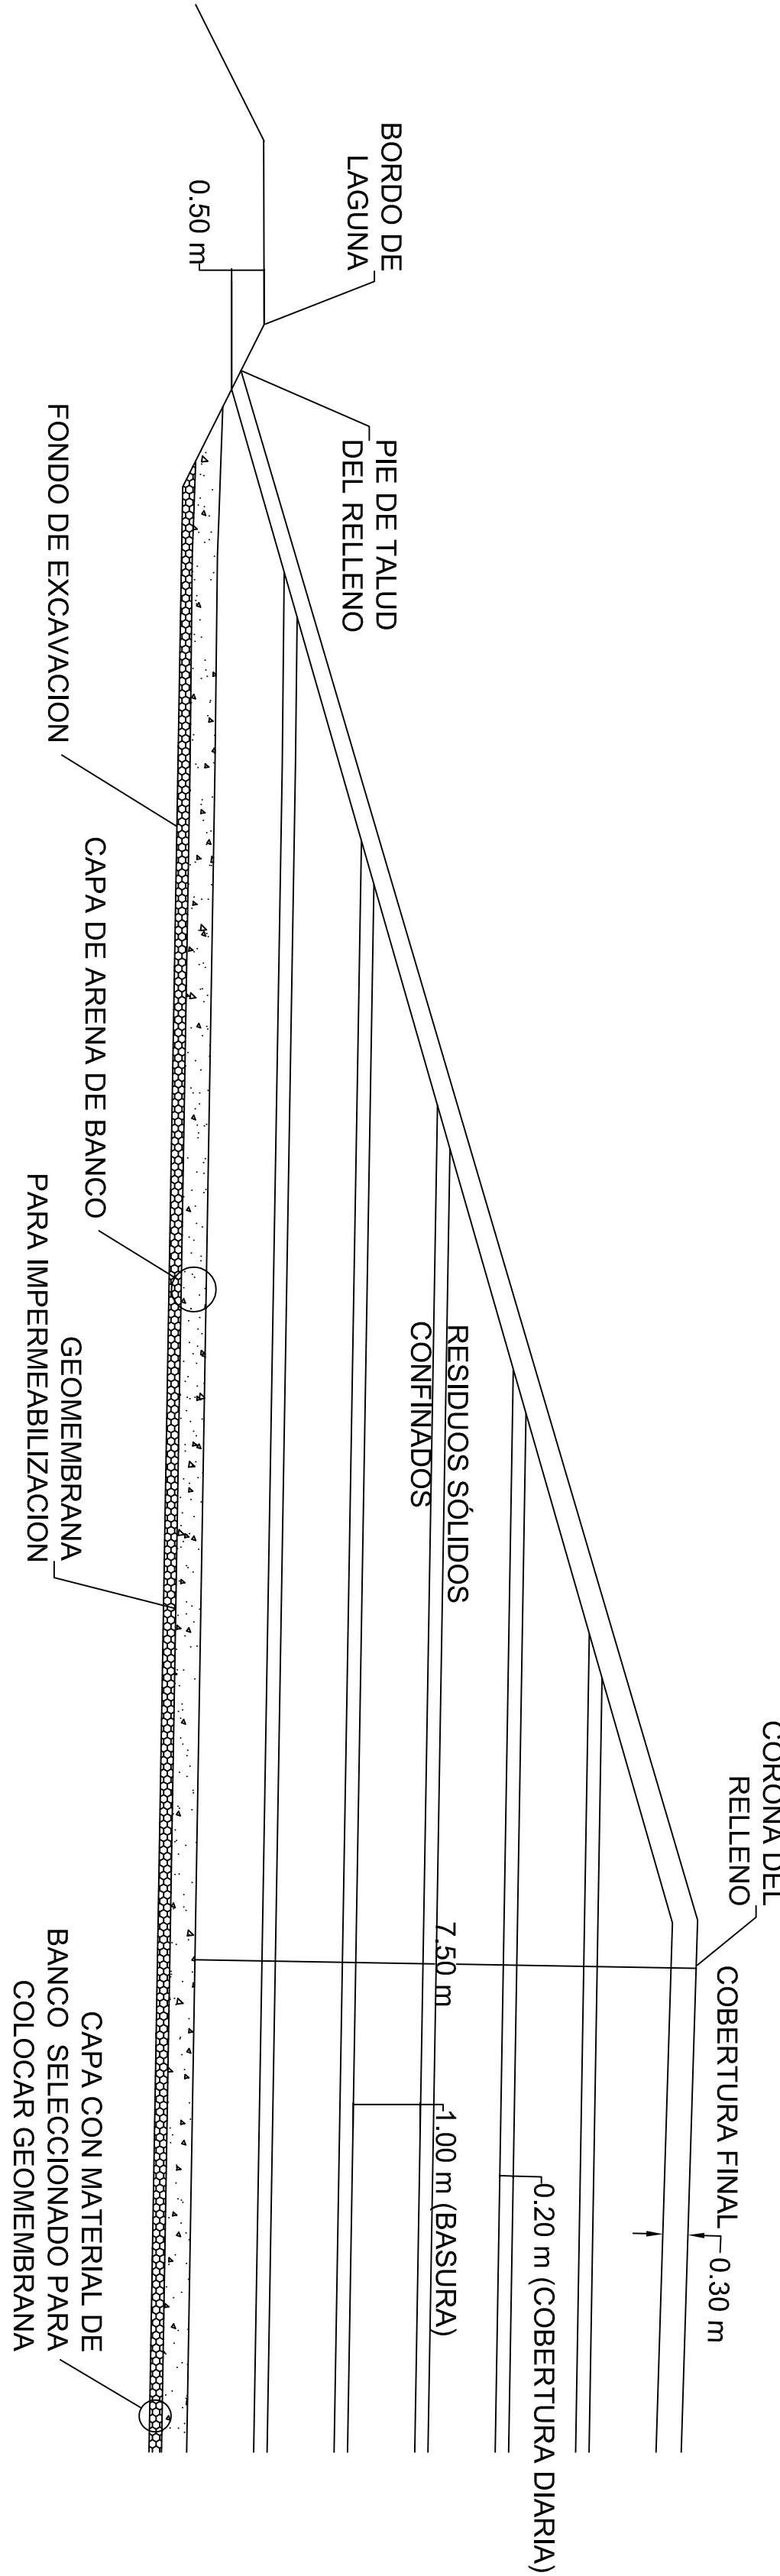

DETALLE DE ALTURAS DE CAPAS

SIN ESCALA

