
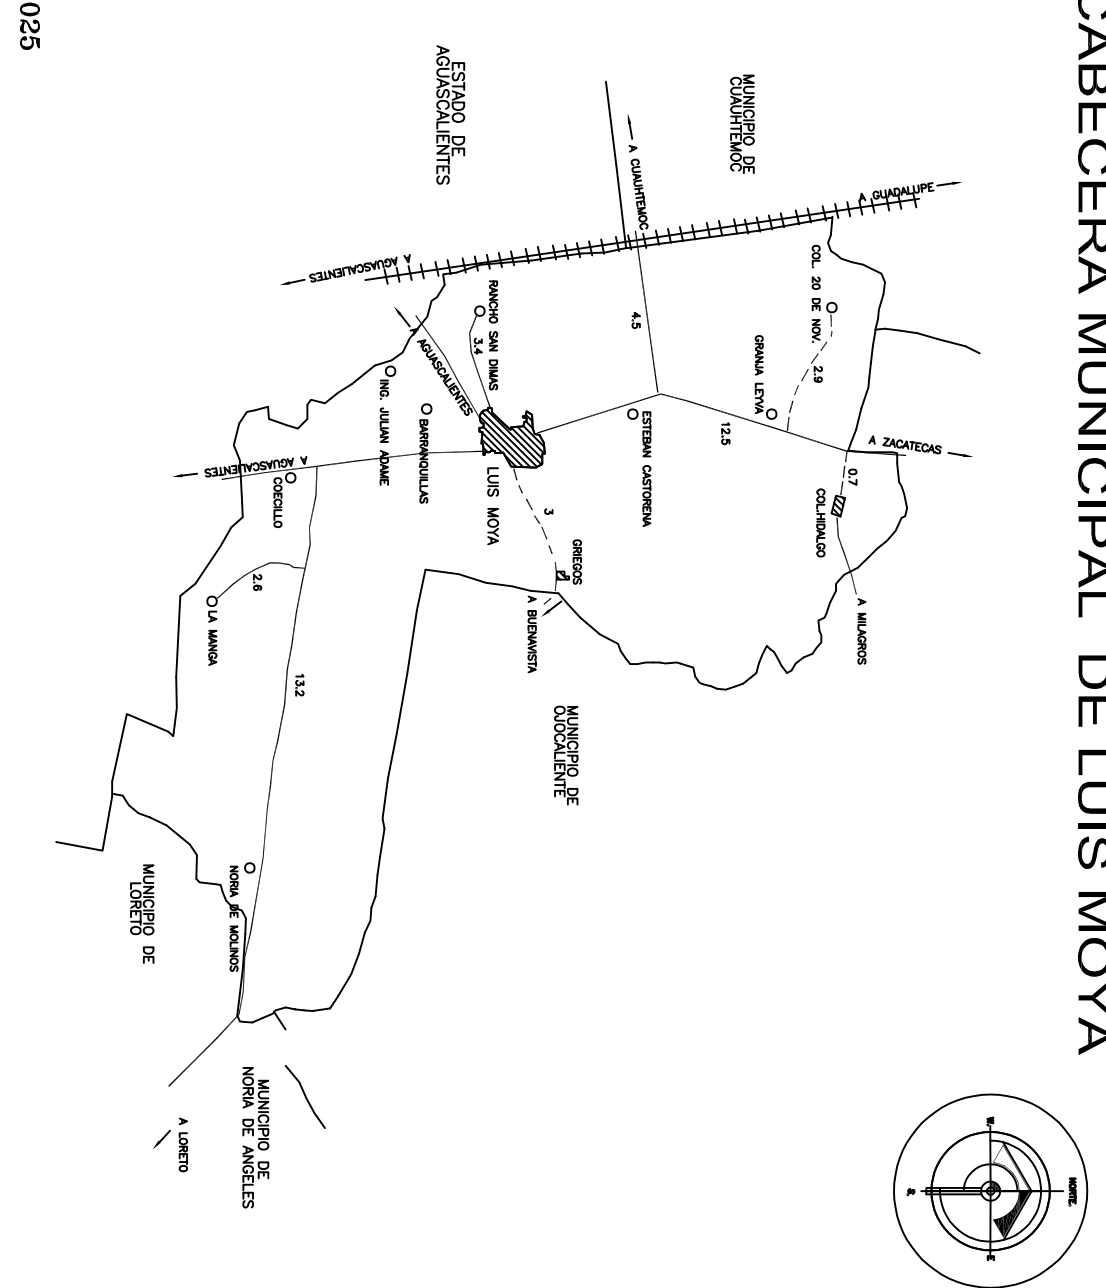
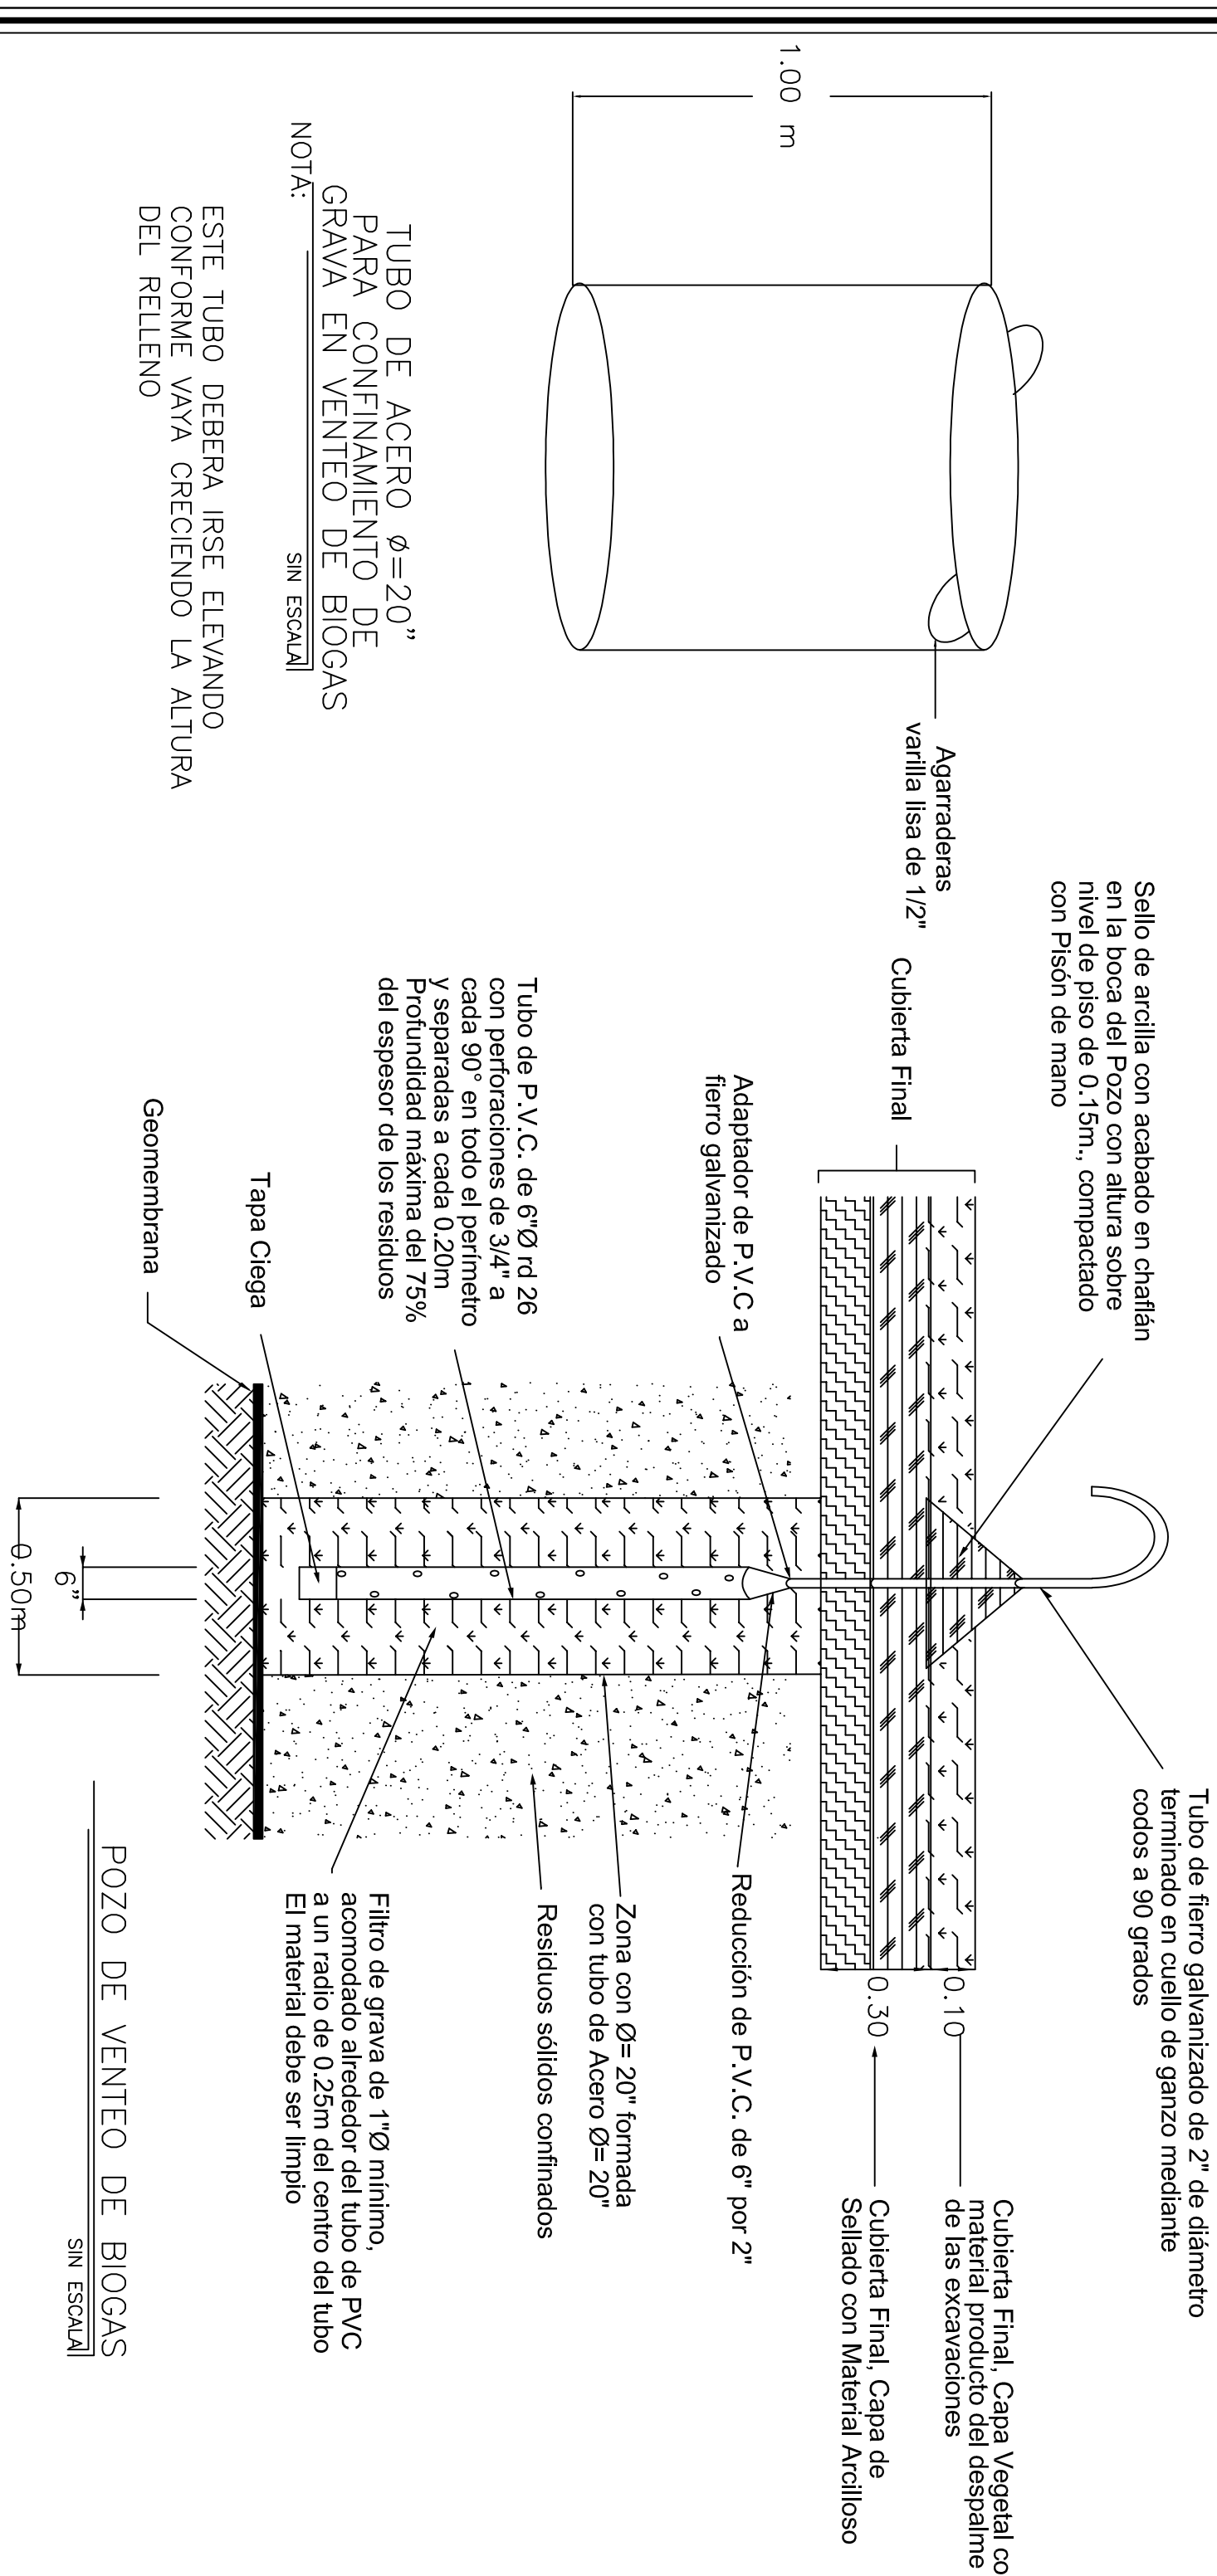
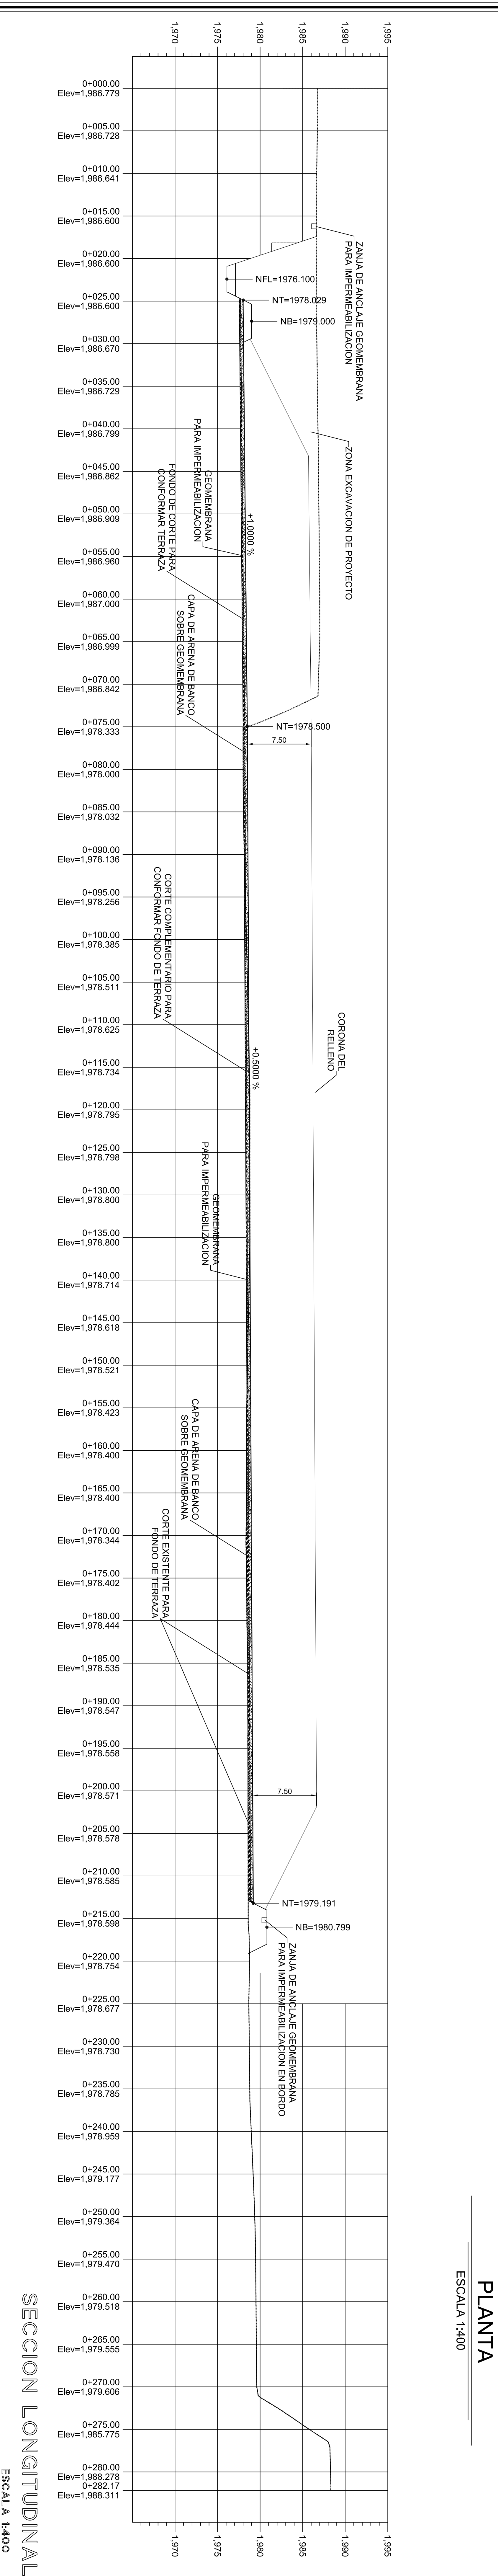


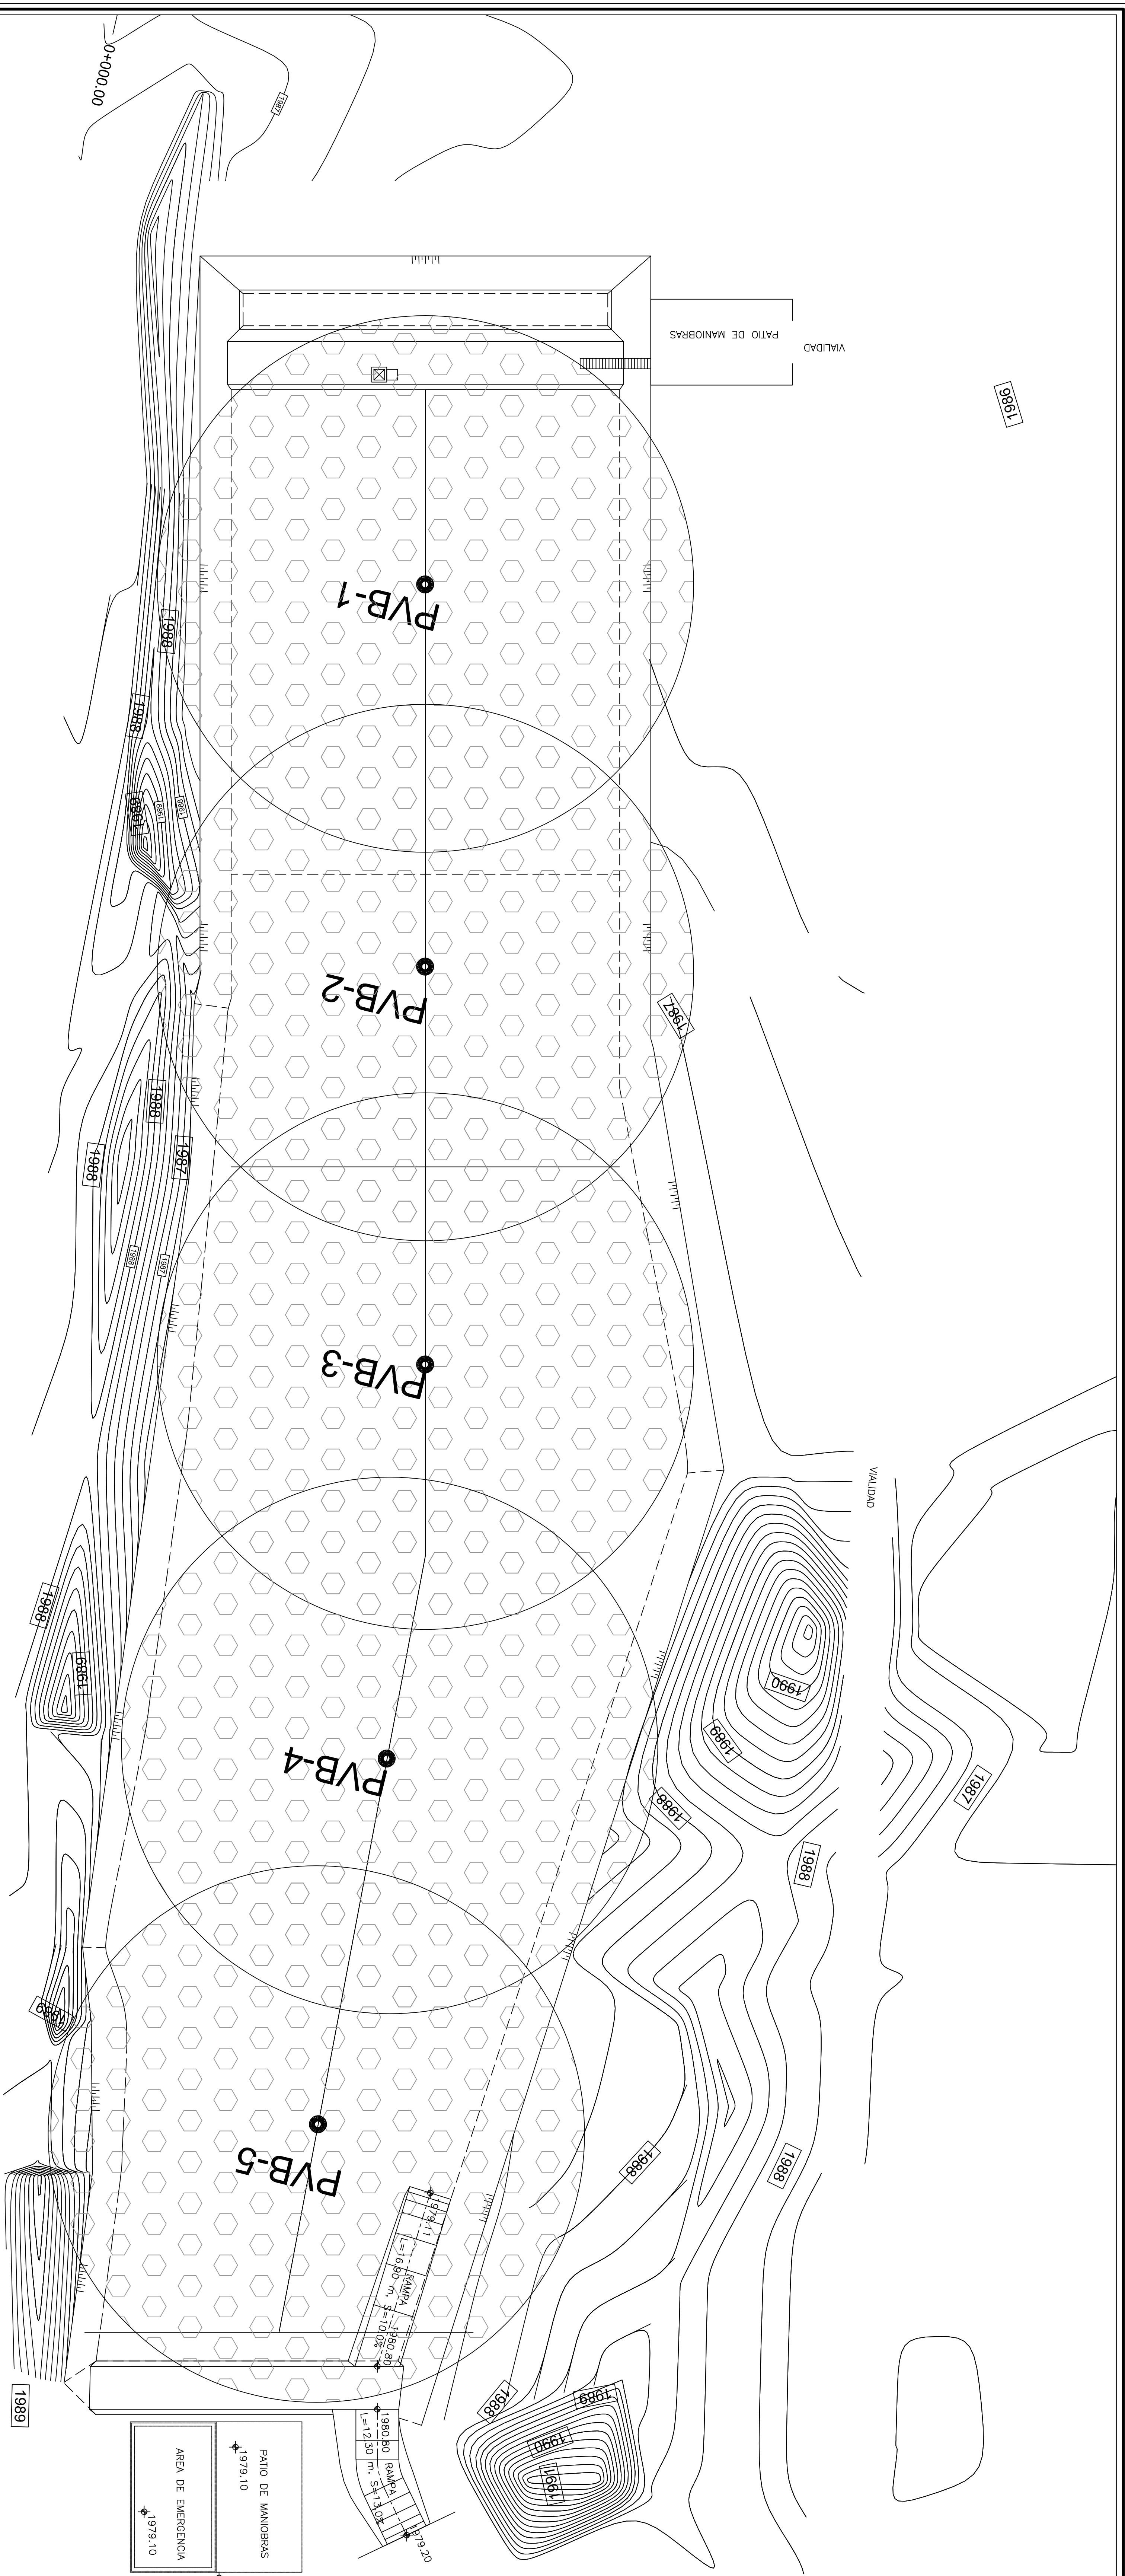

CABECERA MUNICIPAL DE LUIS MOYA

DATOS DE PROYECTO:

Polación al final del proyecto (2023): 13,184 habitantes	Polación al inicio del proyecto (2023): 14,628 habitantes
Vida útil del proyecto: 10 años	
Volumen de basura (2023): 13.3 m ³ (día 6.6)	Generación de basura (2023): 14.4 m ³ (día 7.7)
Superficie total del predio: 34.943 m ²	Superficie utilizada del predio: 8.546 m ²
Superficie utilizada del predio: 8.546 m ²	Superficie utilizada del predio: 0.8546 m ²
Volumen de basura disponible: 39,419.0 m ³	
Peso de la basura disponible: 27,552.0 toneladas	
Peso volumétrico de diseño: 600 kg/m ³	
Volumen total del material de cobertura: 8,930.0 m ³	
Volumen total del relleno: 49,149.0 m ³	
Volumen de la laguna de evaporación: 114 m ³	

[illegible]

GOBERNADOR DEL ESTADO DE ZACATECAS
LIC. DAVID MONREAL ÁVILA



BIOGAS, PLANTA Y DETALLES

PROPIETARIO:
SECRETARÍA DE AGUA Y MEDIO AMBIENTE

UBICACIÓN:
Cabecera Municipal de Luis Moya Zacatecas

Proyectado:

Predio General

SECRETARÍA DEL AGUA Y MEDIO AMBIENTE

Q

DRA. SUSANA RODRIGUEZ MÁRQUEZ

L.A. LEONARDO OBED REYES LUÉVANO

METROS LINEA DE SERVIDUMBRE

ESCALA.

SEPTIEMBRE DEL 2023