



SECRETARÍA DE
OBRAS PÚBLICAS
ESTADO DE ZACATECAS

ZACATECAS

NOTA: LA ADQUISICIÓN DE LOS MATERIALES Y ACCESORIOS ESPECIFICADOS POR LA DIRECCIÓN DE PROYECTOS DEBERÁ SER PROGRAMADA DE MANERA ANTICIPADA (1 O 2 MESES) CON LOS PROVEEDORES QUE LOS TENGAN A LA VENTA, A FIN DE HECHER LAS NEGOCIACIONES PERTINENTES PARA CONTAR CON DICHO MATERIAL DE ACUERDO A LA PROGRAMACIÓN DE OBRA EN QUE SE VAYAN REQUIRIENDO, GARANTIZANDO ASÍ QUE LA CASA COMERCIAL QUE LO MANEJA LO TENGA DISPONIBLE. ESTO EVITARÁ RETRASOS EN LA OBRA O CAMBIOS EN PROYECTO Y SU CONCEPTO DE DISEÑO.

LIC. DAVID MONREAL ÁVILA
GOBERNADOR CONSTITUCIONAL DEL ESTADO

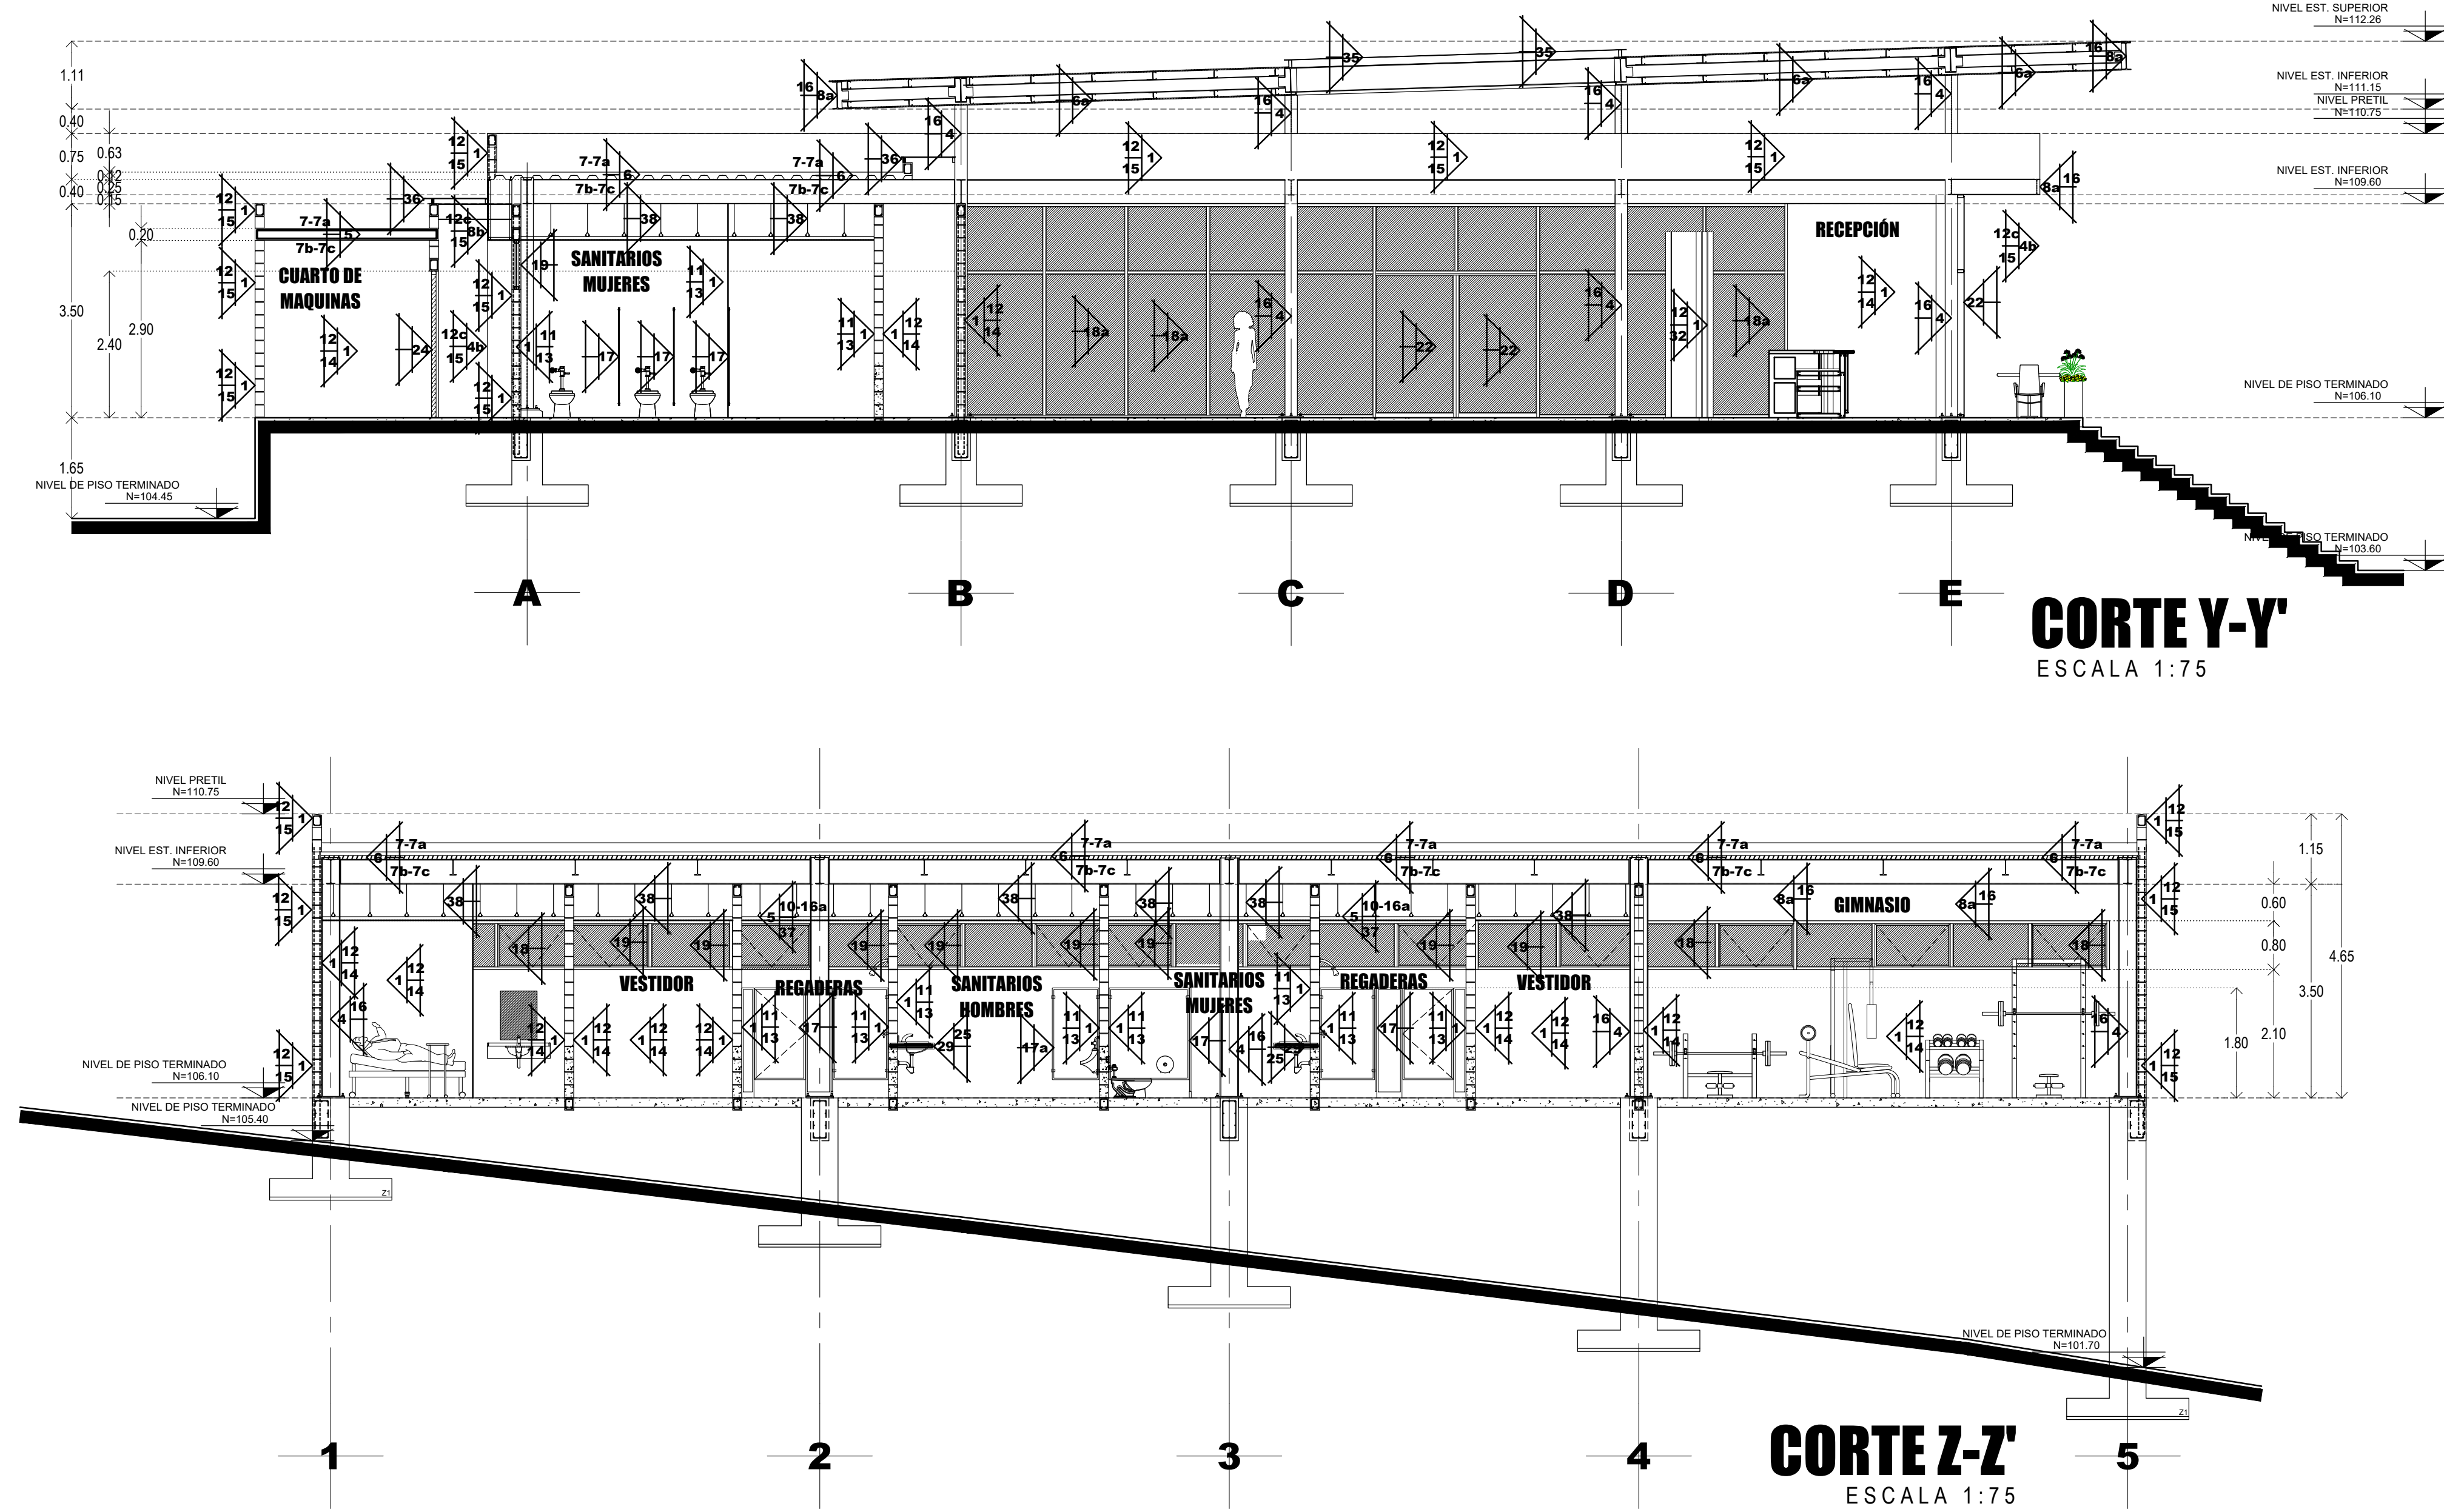
ARQ. JOSÉ LUIS DE LA PEÑA ALONSO
S E C R E T A R I O D E O B R A S P Ú B L I C A S

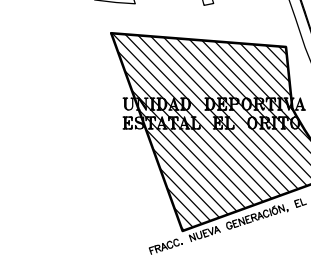
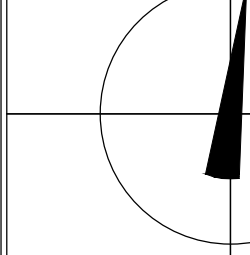
C. ARQ. MANUEL ALFONSO ACUÑA BORDA
SUBSECRETARIO DE PROYECTOS Y COSTOS

C. ING. ADRIÁN GERMÁN RODRÍGUEZ RAYAS
SUBSECRETARIO DE OBRAS PÚBLICAS

C. ARQ. ROMEO PADILLA GARCÍA
DIRECTOR DE PROYECTOS

DIRECCIÓN DE PROYECTOS
SUBDIRECCIÓN DE PROYECTOS



			
L O C A L I Z A C I Ó N		O R I E N T A C I Ó N	
NOMBRE OFICIAL: CONSTRUCCIÓN Y EQUIPAMIENTO DE GIMNASIO DE ALTO NIVEL EN FRACCIONAMIENTO NUEVA GENERACIÓN, EL ORITO, MUNICIPIO DE ZAC. PARA FOMENTAR EL DEPORTE EN LA ENTIDAD			
PROYECTO: GIMNASIO DE ALTO NIVEL.			
UBICACIÓN: UNIDAD DEPORTIVA ESTATAL, FRACCIONAMIENTO NUEVA GENERACIÓN, EL ORITO, ZAC.			
PLANO: ESPECIFICACIONES			CLAVE
CONTENIDO: CORTES			ESP-05
APROBO	REVISÓ	EJECUTÓ	DIBUJÓ
FECHA	ESCALA	FOLIO	
ARQ. I.D.G.B.	ARQ. I.F.P.	ARQ. I.F.P.	ARQ. G.G.P.
24/11/2023	1 : 75	095-2023	
EL GOBIERNO DEL ESTADO A TRAVÉS DE LA SECRETARÍA DE OBRAS PÚBLICAS ACREDITA LA PROPIEDAD DEL PROYECTO Y SE RESERVA EL USO DEL MISMO, CUADRO DE DATOS, LOGOTIPOS Y LOS CRÉDITOS QUE EN ELLOS SE ASIENTAN. CUALQUIER USO PARCIAL O TOTAL NO AUTORIZADO DE ESTA INFORMACIÓN CONSTITUYE UN ACTO DE USURPACIÓN DE FUNCIONES Y PRODUCCIÓN DE CONTENIDO APÓCRIFO, LO ANTERIOR BAJO LA DISPOSICIÓN DE LO ESTABLECIDO EN EL ARTÍCULO 31 DE LA LEY DE OBRA PÚBLICA Y SERVICIOS RELACIONADOS PARA EL ESTADO Y LOS MUNICIPIOS DE ZACATECAS. POR LO QUE A PARTIR DE ESTA FECHA QUEDARÁN REGISTRADOS EN EL ARCHIVO PROYECTO MAESTRO DE LA SUBSECRETARÍA DE PROYECTOS Y COSTOS ADSCRITA A ESTA SECRETARÍA DE OBRAS PÚBLICAS.			