


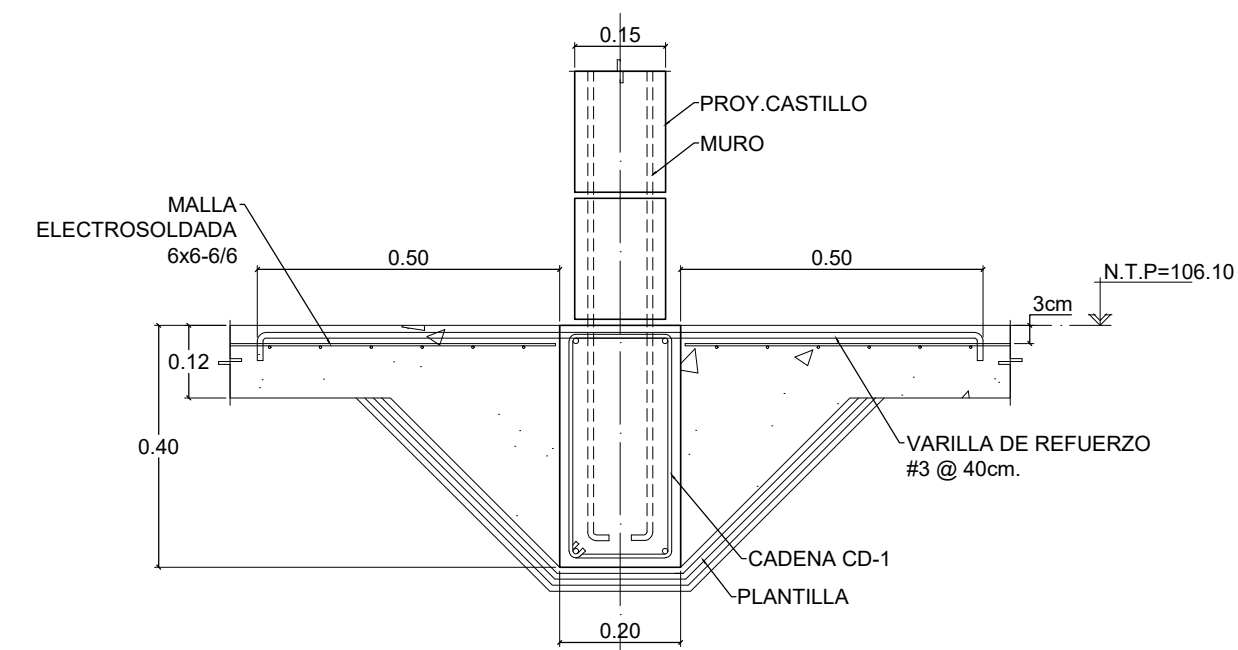
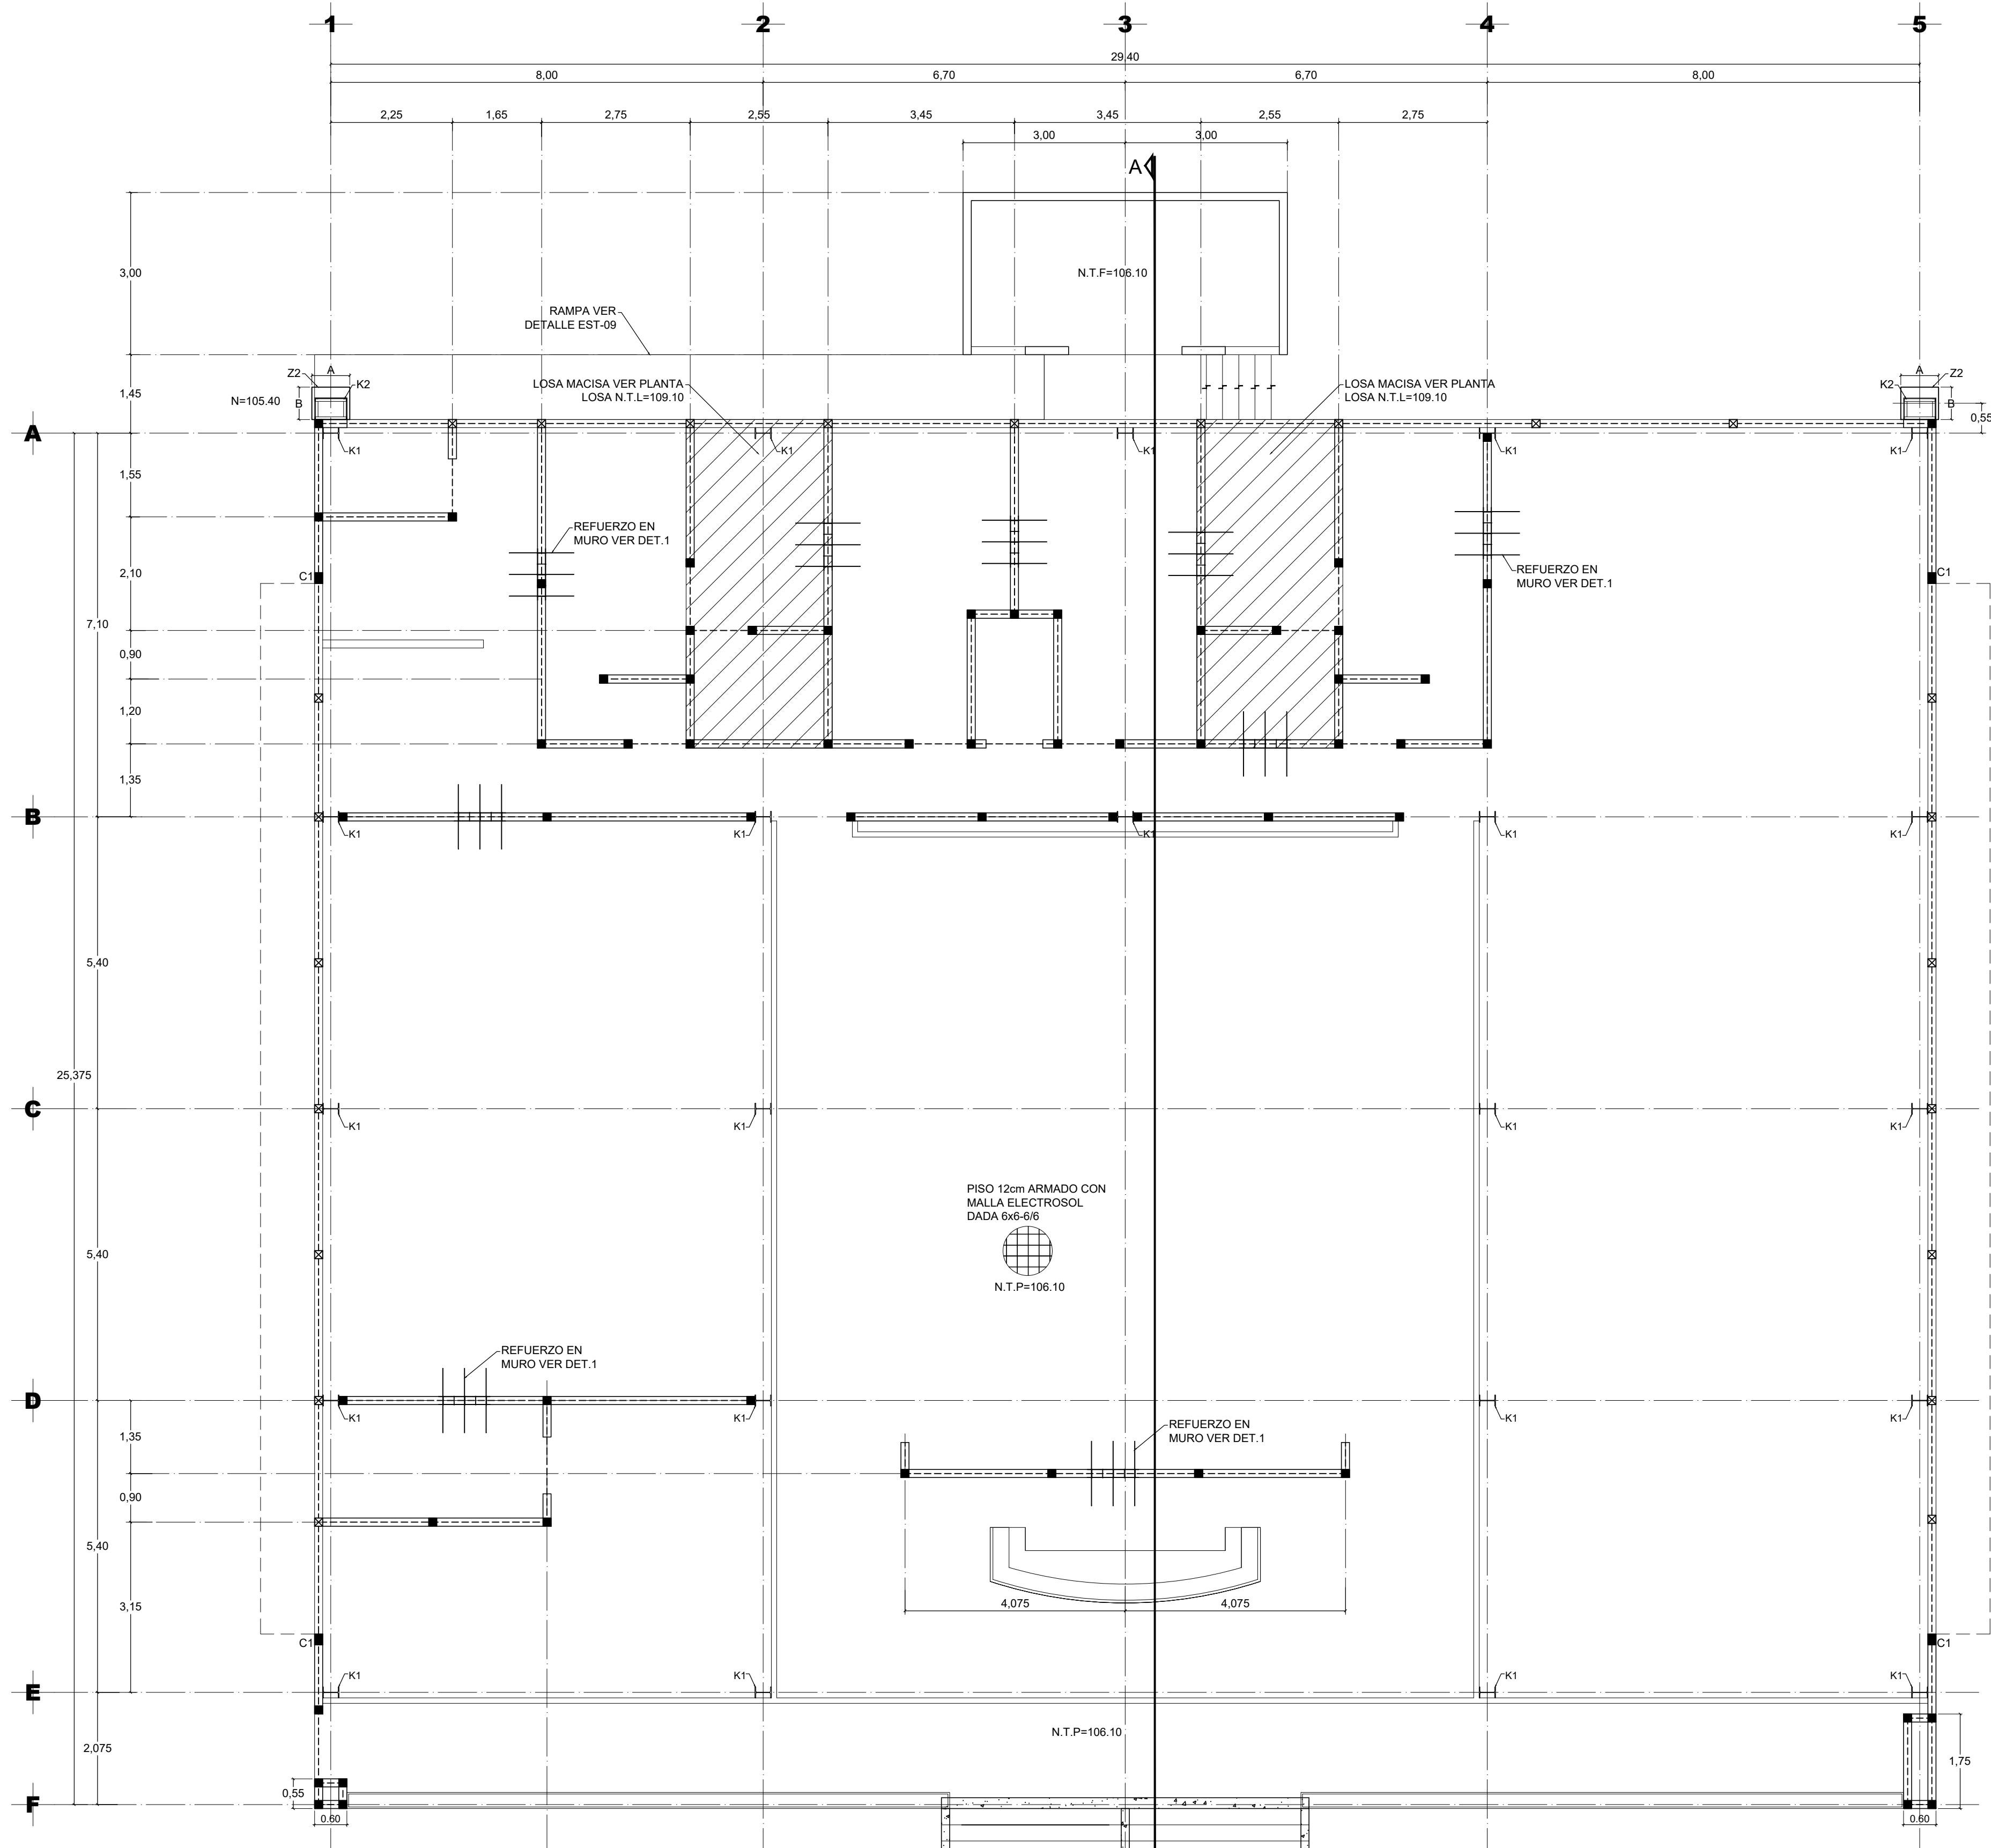
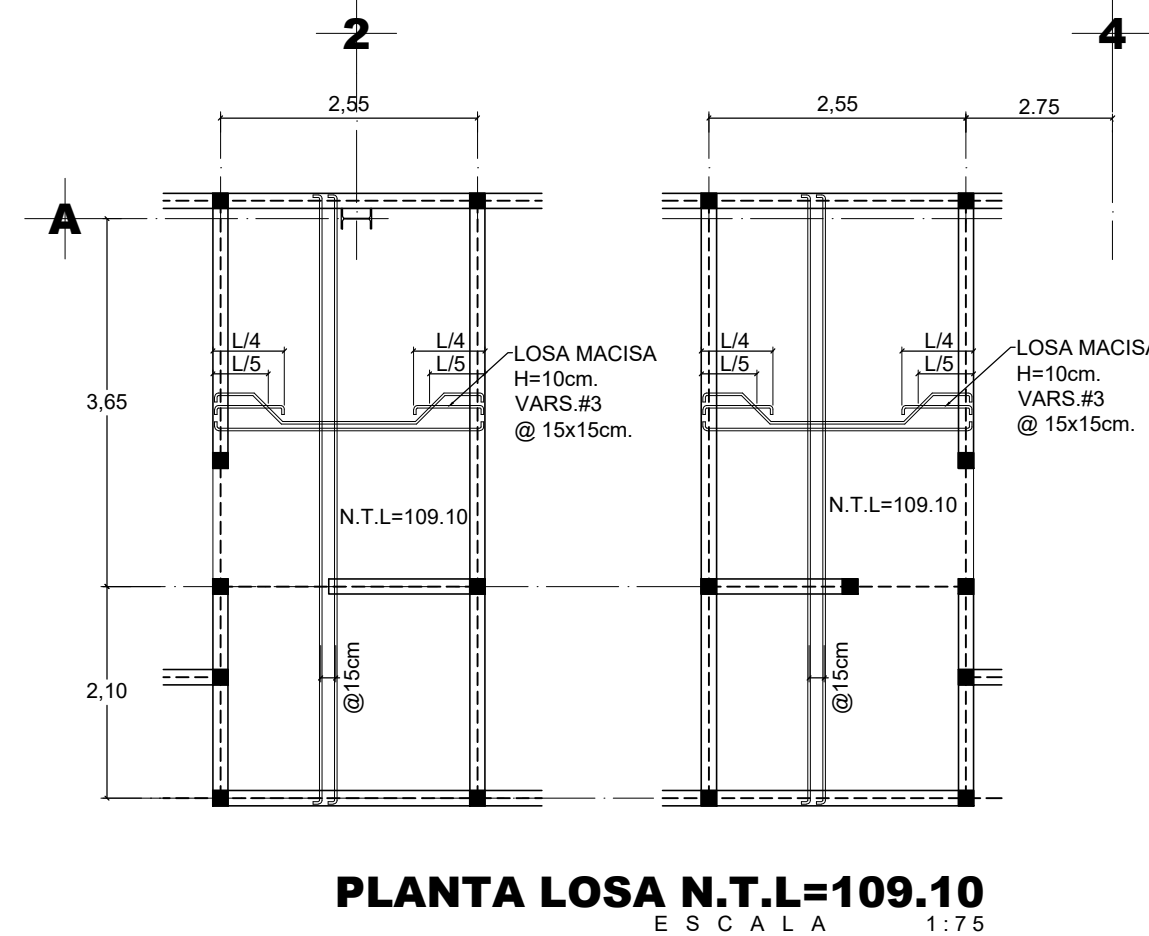
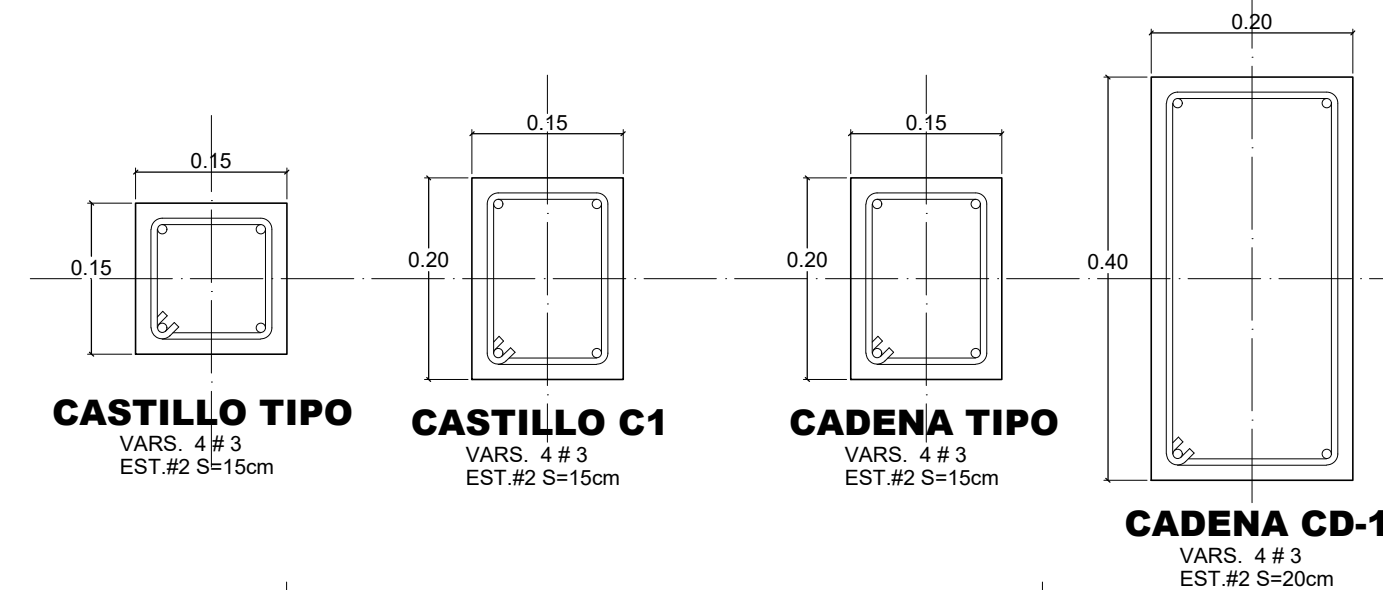


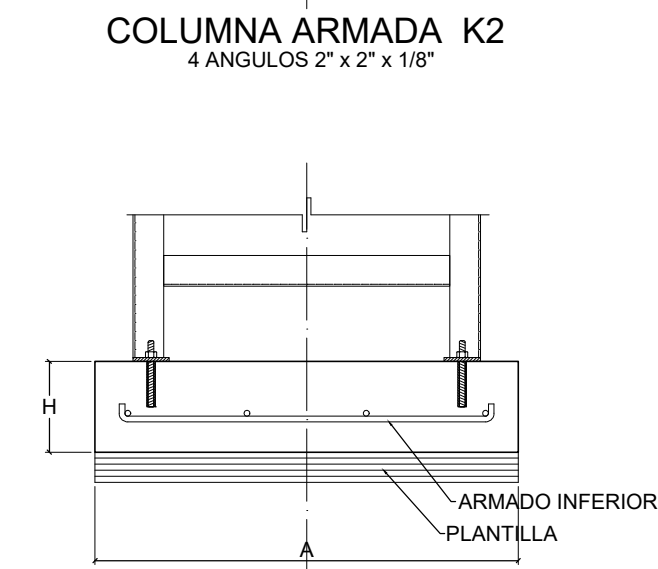

DET. 1 DESPLANTE DE MUROS INTERIORES
Escala 1:12.5

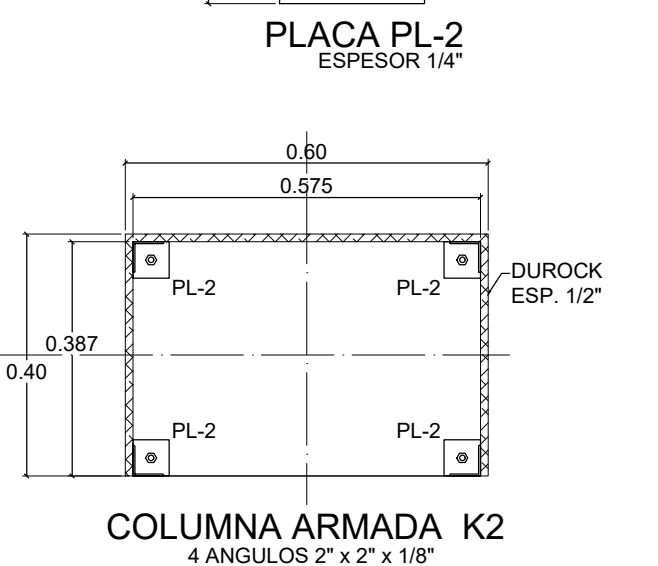


PLANTA LOSA N.T.L.=109.10
Escala 1:7.5

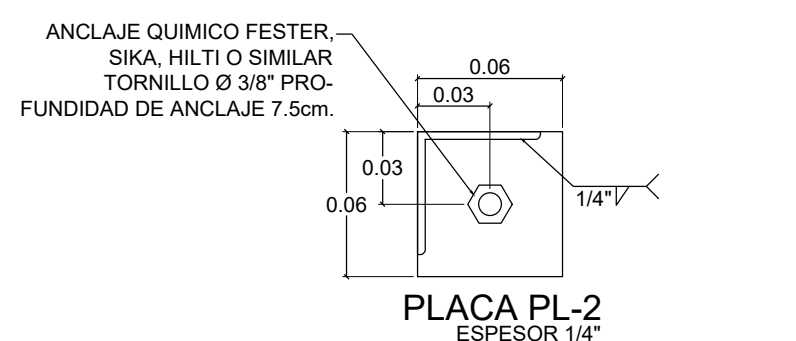


DETALLE ZAPATA Z2
Escala 1:12.5

CUADRO DE ZAPATAS				
ELEMENTO	A	B	H	ARMADO INFERIOR
Z2	0.70	0.60	0.15	VARS. #3 @ 20x20cm

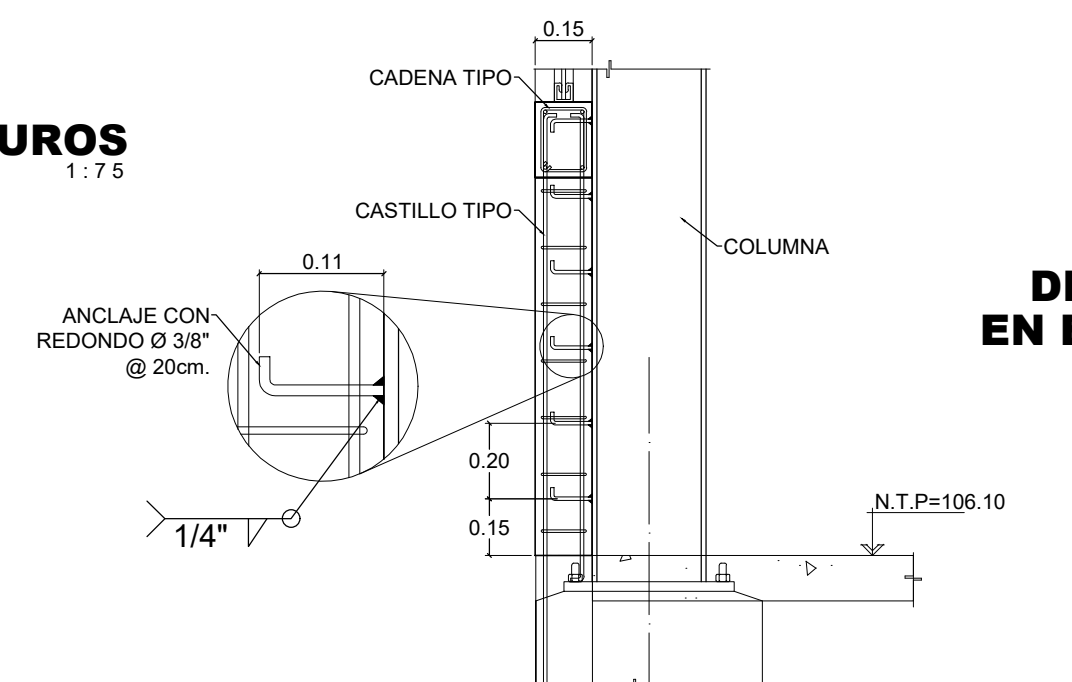

DET. ANCLAJE DE CASTILLO A COLUMNA

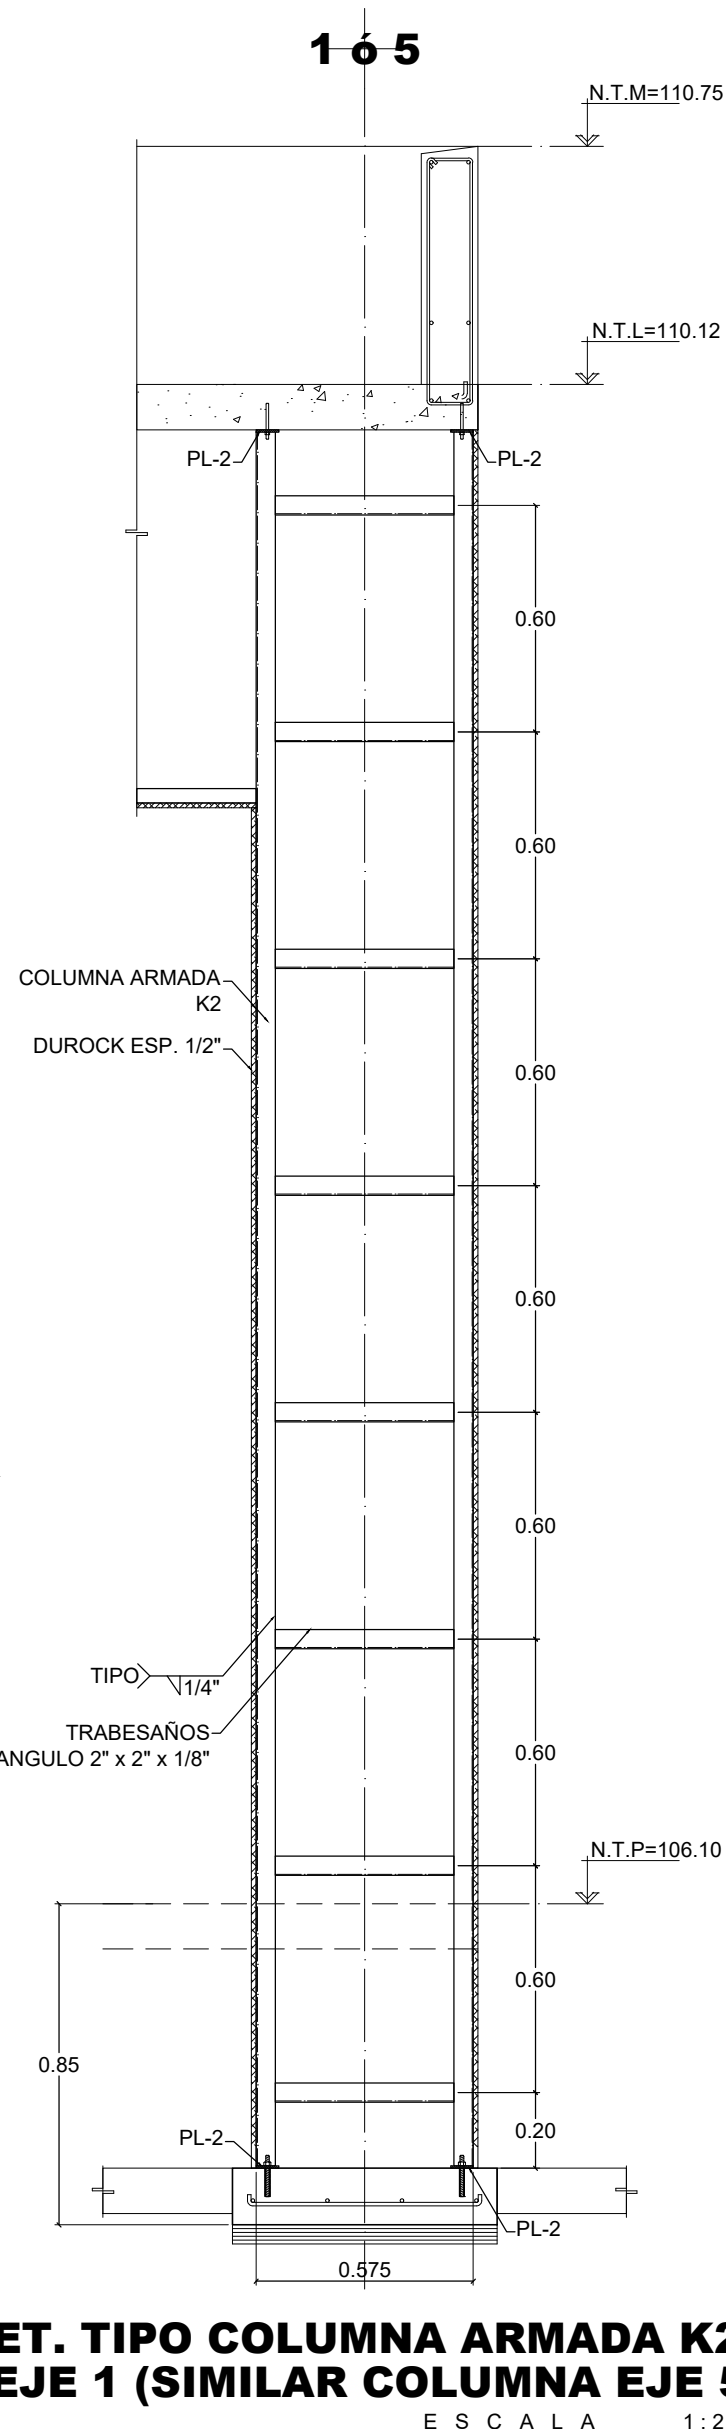

DET. TIPO COLUMNA ARMADA K2
EN EJE 1 (SIMILAR COLUMNA EJE 5)
Escala 1:20

SIMBOLOGIA

- COLUMNA DE ACERO
- EJE DE CADENA
- ANCHO MURO
- CASTILLO TIPO
- CASTILLO TIPO SIN CARGA
- N.T.P.= NIVEL TOPE DE PISO
- N.T.F.= NIVEL TOPE DE FIRME
- N.T.L.= NIVEL TOPE DE LOSA

LIC. DAVID MONREAL ÁVILA
GOBERNADOR CONSTITUCIONAL DEL ESTADO


ARQ. JOSÉ LUIS DE LA PEÑA ALONSO
SECRETARIO DE OBRAS PÚBLICAS

C. ARQ. MANUEL ALFONSO ACUÑA BORDA
SUBSECRETARIO DE PROYECTOS Y COSTOS

C. ING. ADRIÁN GERMÁN RODRÍGUEZ RAYAS
SUBSECRETARIO DE OBRAS PÚBLICAS

C. ARQ. ROMEO PADILLA GARCÍA
DIRECTOR DE PROYECTOS

DIRECCIÓN DE PROYECTOS
SUBDIRECCIÓN DE INGENIERÍAS

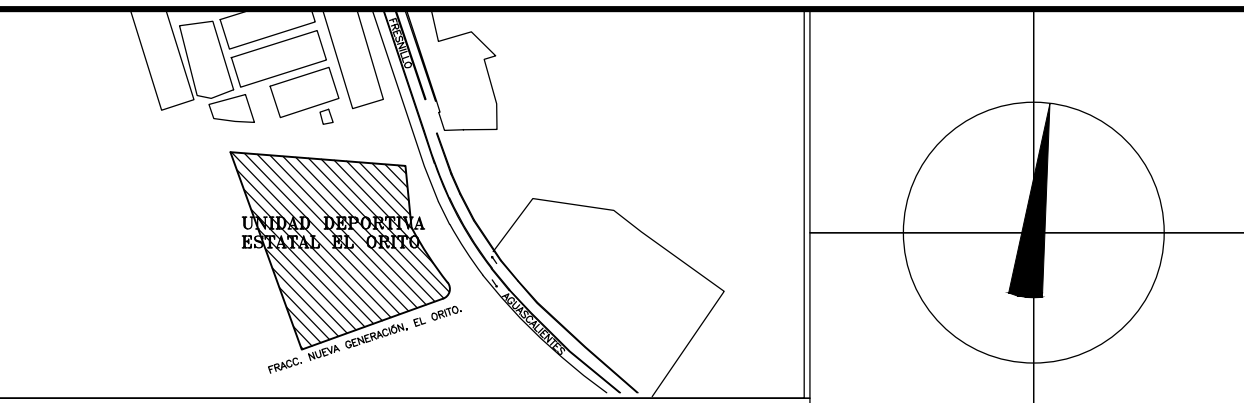

LOCALIZACIÓN ORIENTACIÓN

NOMBRE OFICIAL: CONSTRUCCIÓN Y EQUIPAMIENTO DE GYMNASIO DE ALTO NIVEL EN FRACCIONAMIENTO NUEVA GENERACIÓN, EL ORITO, MUNICIPIO DE ZAC. PARA FOMENTAR EL DEPORTE EN LA ENTIDAD.

PROYECTO: GYMNASIO DE ALTO NIVEL.

UBICACIÓN: UNIDAD DEPORTIVA ESTATAL, FRACCIONAMIENTO NUEVA GENERACIÓN, EL ORITO, ZAC.

PLANO: ESTRUCTURAL

CLAVE

CONTENIDO: PLANTA DESPLANTE DE MUROS

EST-02

APROBO	REVISÓ	EJECUTÓ	DIBUJÓ	FECHA	ESCALA	FOLIO
ING. MARTÍN O.R.	ING. ESSAU G.G.	ING. ARMANDO O.V.	TEC. JESUS T.V.	4-DIC-2023	1:7.5	095-2023

EL GOBIERNO DEL ESTADO A TRAVÉS DE LA SECRETARÍA DE OBRAS PÚBLICAS ACREDITA LA PROPIEDAD DEL PROYECTO Y SE RESERVA EL USO DEL MISMO, CUADRO DE DATOS, LOGOTIPOS Y LOS CRÉDITOS QUE EN ELLOS SE ASIENTAN, CUALQUIER USO PARCIAL O TOTAL NO AUTORIZADO DE ESTA INFORMACIÓN CONSTITUYE UN ACTO DE USURPACIÓN DE FUNCIONES Y PRODUCCIÓN DE CONTENIDO APÓCRIFO, LO ANTERIOR BAJO LA DISPOSICIÓN DE LO ESTABLECIDO EN EL ARTÍCULO 31 DE LA LEY DE OBRA PÚBLICA Y SERVICIOS RELACIONADOS PARA EL ESTADO Y LOS MUNICIPIOS DE ZACATECAS, POR LO QUE A PARTIR DE ESTA FECHA QUEDARÁN REGISTRADOS EN EL ARCHIVO PROYECTO MAESTRO DE LA SUBSECRETARÍA DE PROYECTOS Y COSTOS ADSCRITA A ESTA SECRETARÍA DE OBRAS PÚBLICAS.