


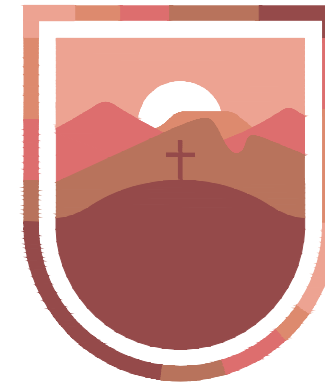

SECRETARÍA DE
OBRAS PÚBLICAS
ESTADO DE ZACATECAS

ZACATECAS


Z A C A T E C A S

NOTA 1:

EL RELLENO SERA CON MATERIAL DE BANCO CON UN PESO VOLUMETRICO DE 1700 kg/m3. COMPACTADO EN CAPAS DE 20cm AL 90% DE LA PRUEBA AASHTO STANDARD.

NOTA 2:

TODAS LAS ZAPATAS DE LAS COLUMNAS INTERIORES SE DEBERAN DESPLANTAR A 1.50m DEL NIVEL DEL TERRENO NATURAL EXISTENTE.

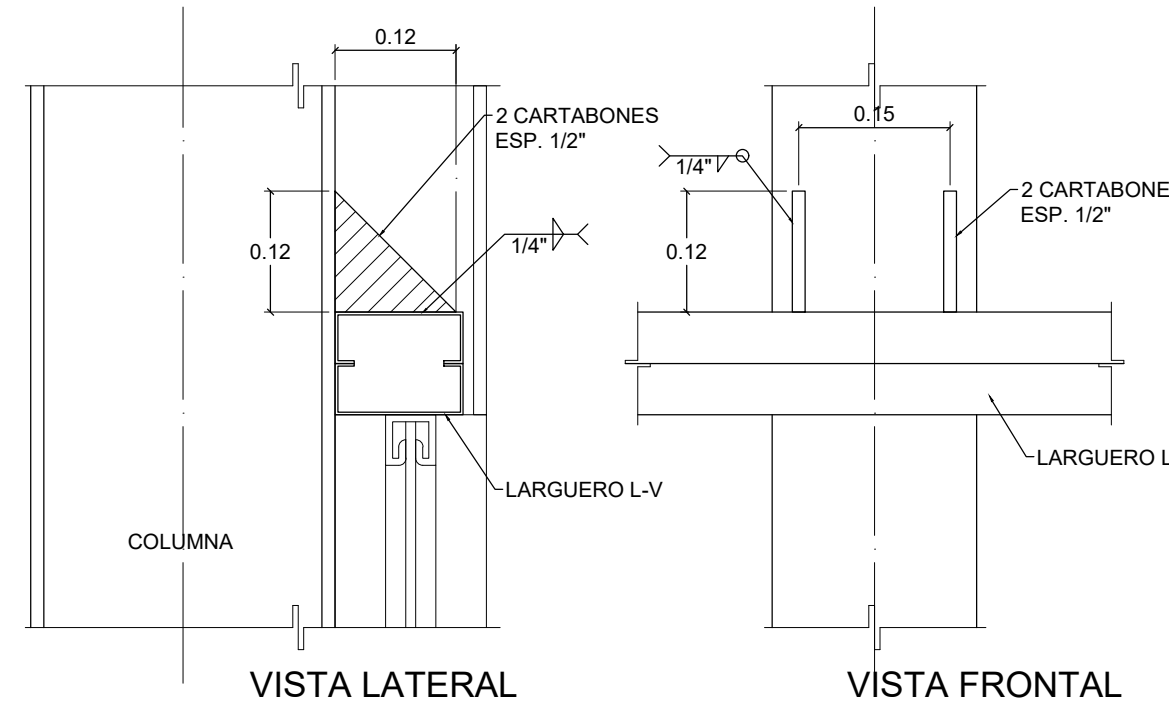

VISTA LATERAL VISTA FRONTAL

DET.ANCLAJE DE L-V A COLUMNA
ESCALA 1:7.5


LIC. DAVID MONREAL ÁVILA
GOBERNADOR CONSTITUCIONAL DEL ESTADO

ARQ. JOSÉ LUIS DE LA PEÑA ALONSO
SECRETARIO DE OBRAS PÚBLICAS

C. ARQ. MANUEL ALFONSO ACUÑA BORDA
SUBSECRETARIO DE PROYECTOS Y COSTOS

C. ING. ADRIÁN GERMÁN RODRÍGUEZ RAYAS C. ARQ. ROMEO PADILLA GARCÍA
SUBSECRETARIO DE OBRAS PÚBLICAS DIRECTOR DE PROYECTOS

DIRECCIÓN DE PROYECTOS
SUBDIRECCIÓN DE INGENIERÍAS

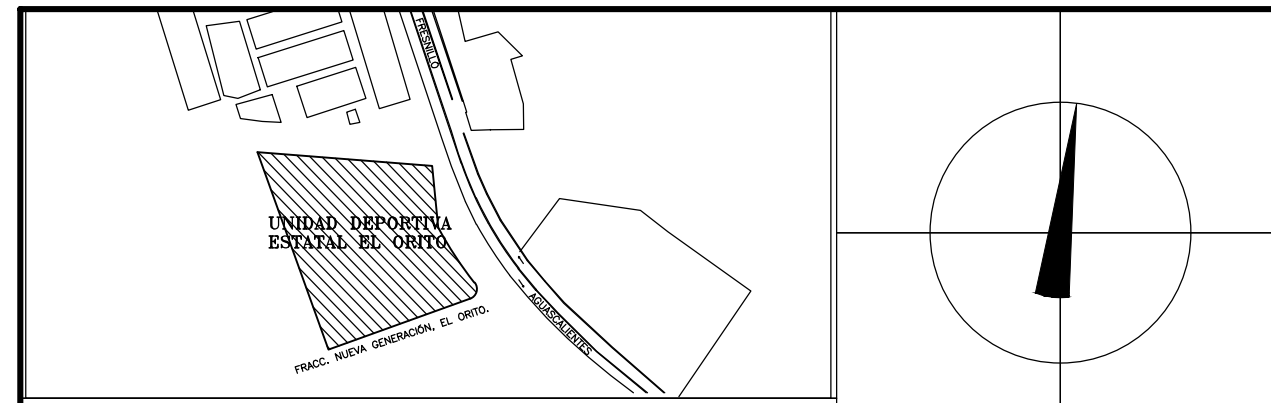

LOCALIZACIÓN ORIENTACIÓN


NOMBRE OFICIAL: CONSTRUCCIÓN Y EQUIPAMIENTO DE GIMNASIO DE ALTO NIVEL EN FRACCIONAMIENTO NUEVA GENERACIÓN, EL ORITO, MUNICIPIO DE ZAC. PARA FOMENTAR EL DEPORTE EN LA ENTIDAD.
PROYECTO: GIMNASIO DE ALTO NIVEL.
UBICACIÓN: UNIDAD DEPORTIVA ESTATAL, FRACCIONAMIENTO NUEVA GENERACIÓN, EL ORITO, ZAC.
PLANO: ESTRUCTURAL

CONTENIDO: ALZADOS ESTRUCTURALES EJE 2 Y EJE C


EST-05

APROBO	REVISÓ	EJECUTÓ	DIBUJÓ	FECHA	ESCALA	FOLIO
ING. MARTÍN O. R.	ING. ESSAU G. G.	ING. ARMANDO O. V.	TEC. JESÚS T. V.	4-OCT-2023	1:50	095-2023


EL GOBIERNO DEL ESTADO A TRAVÉS DE LA SECRETARÍA DE OBRAS PÚBLICAS ACREDITA LA PROPIEDAD DEL PROYECTO Y SE RESERVA EL USO DEL MISMO, CUADRO DE DATOS, LOGOTIPOS Y LOS CRÉDITOS QUE EN ELLOS SE ASIENTAN, CUALQUIER USO PARCIAL O TOTAL NO AUTORIZADO DE ESTA INFORMACIÓN CONSTITUYE UN ACTO DE USURPACIÓN DE FUNCIONES Y PRODUCCIÓN DE CONTENIDO APÓCRIFO. LO ANTERIOR BAJO LA DISPOSICIÓN DE LO ESTABLECIDO EN EL ARTÍCULO 31 DE LA LEY DE OBRA PÚBLICA Y SERVICIOS RELACIONADOS PARA EL ESTADO Y LOS MUNICIPIOS DE ZACATECAS, POR LO QUE A PARTIR DE ESTA FECHA QUEDARÁN REGISTRADOS EN EL ARCHIVO PROYECTO MAESTRO DE LA SUBSECRETARÍA DE PROYECTOS Y COSTOS ADSCRITA A ESTA SECRETARÍA DE OBRAS PÚBLICAS.

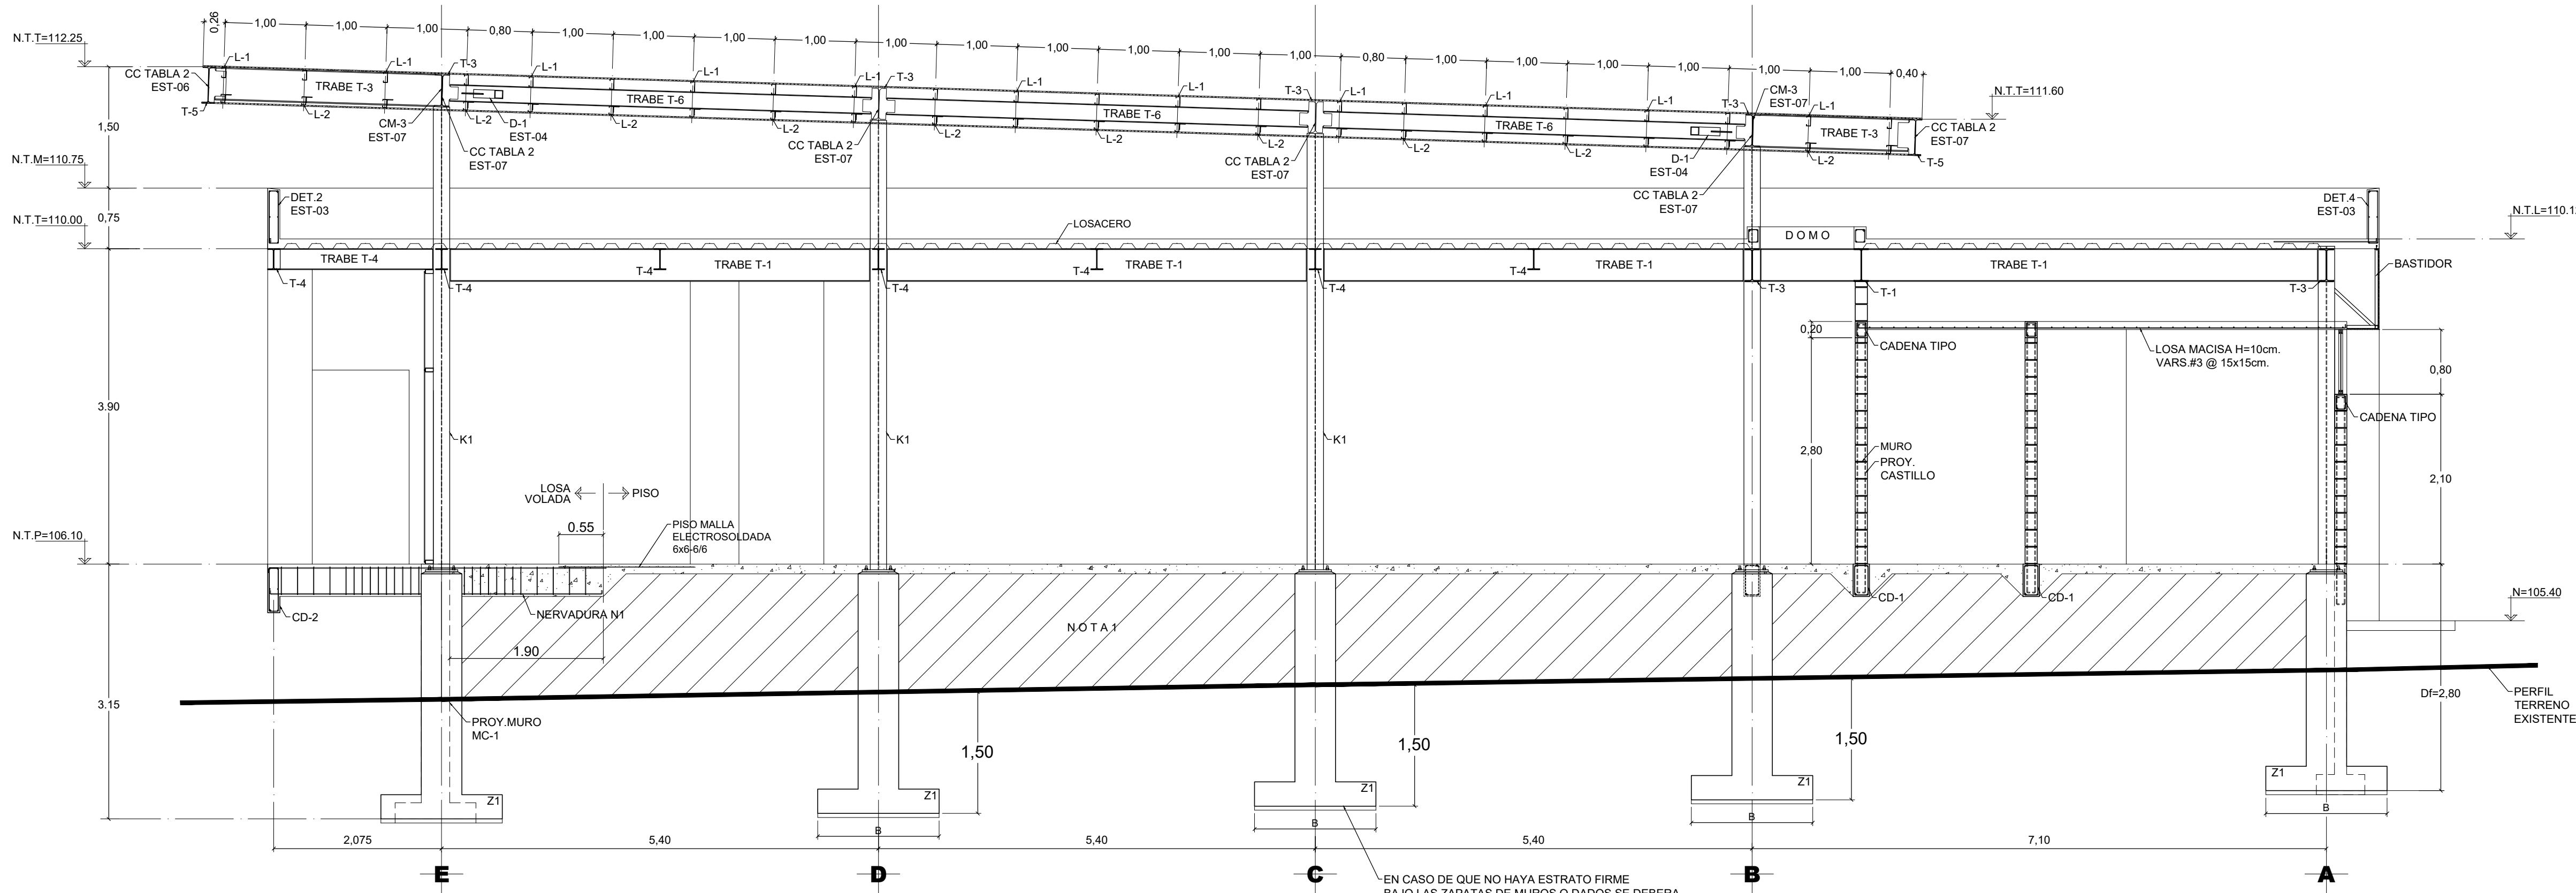

ALZADO ESTRUCTURAL EJE 2
ESCALA 1:50

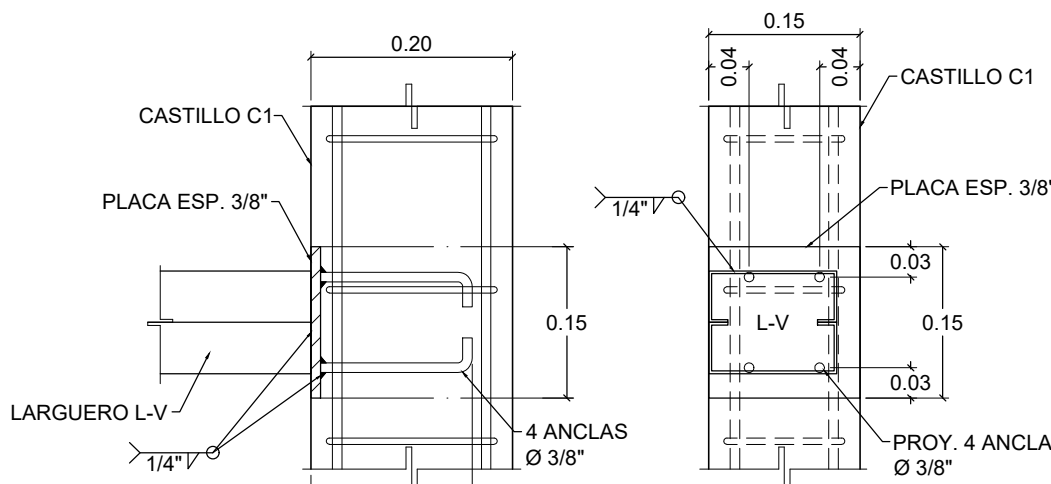

DET.ANCLAJE DE L-V A CASTILLO C1
ESCALA 1:7.5

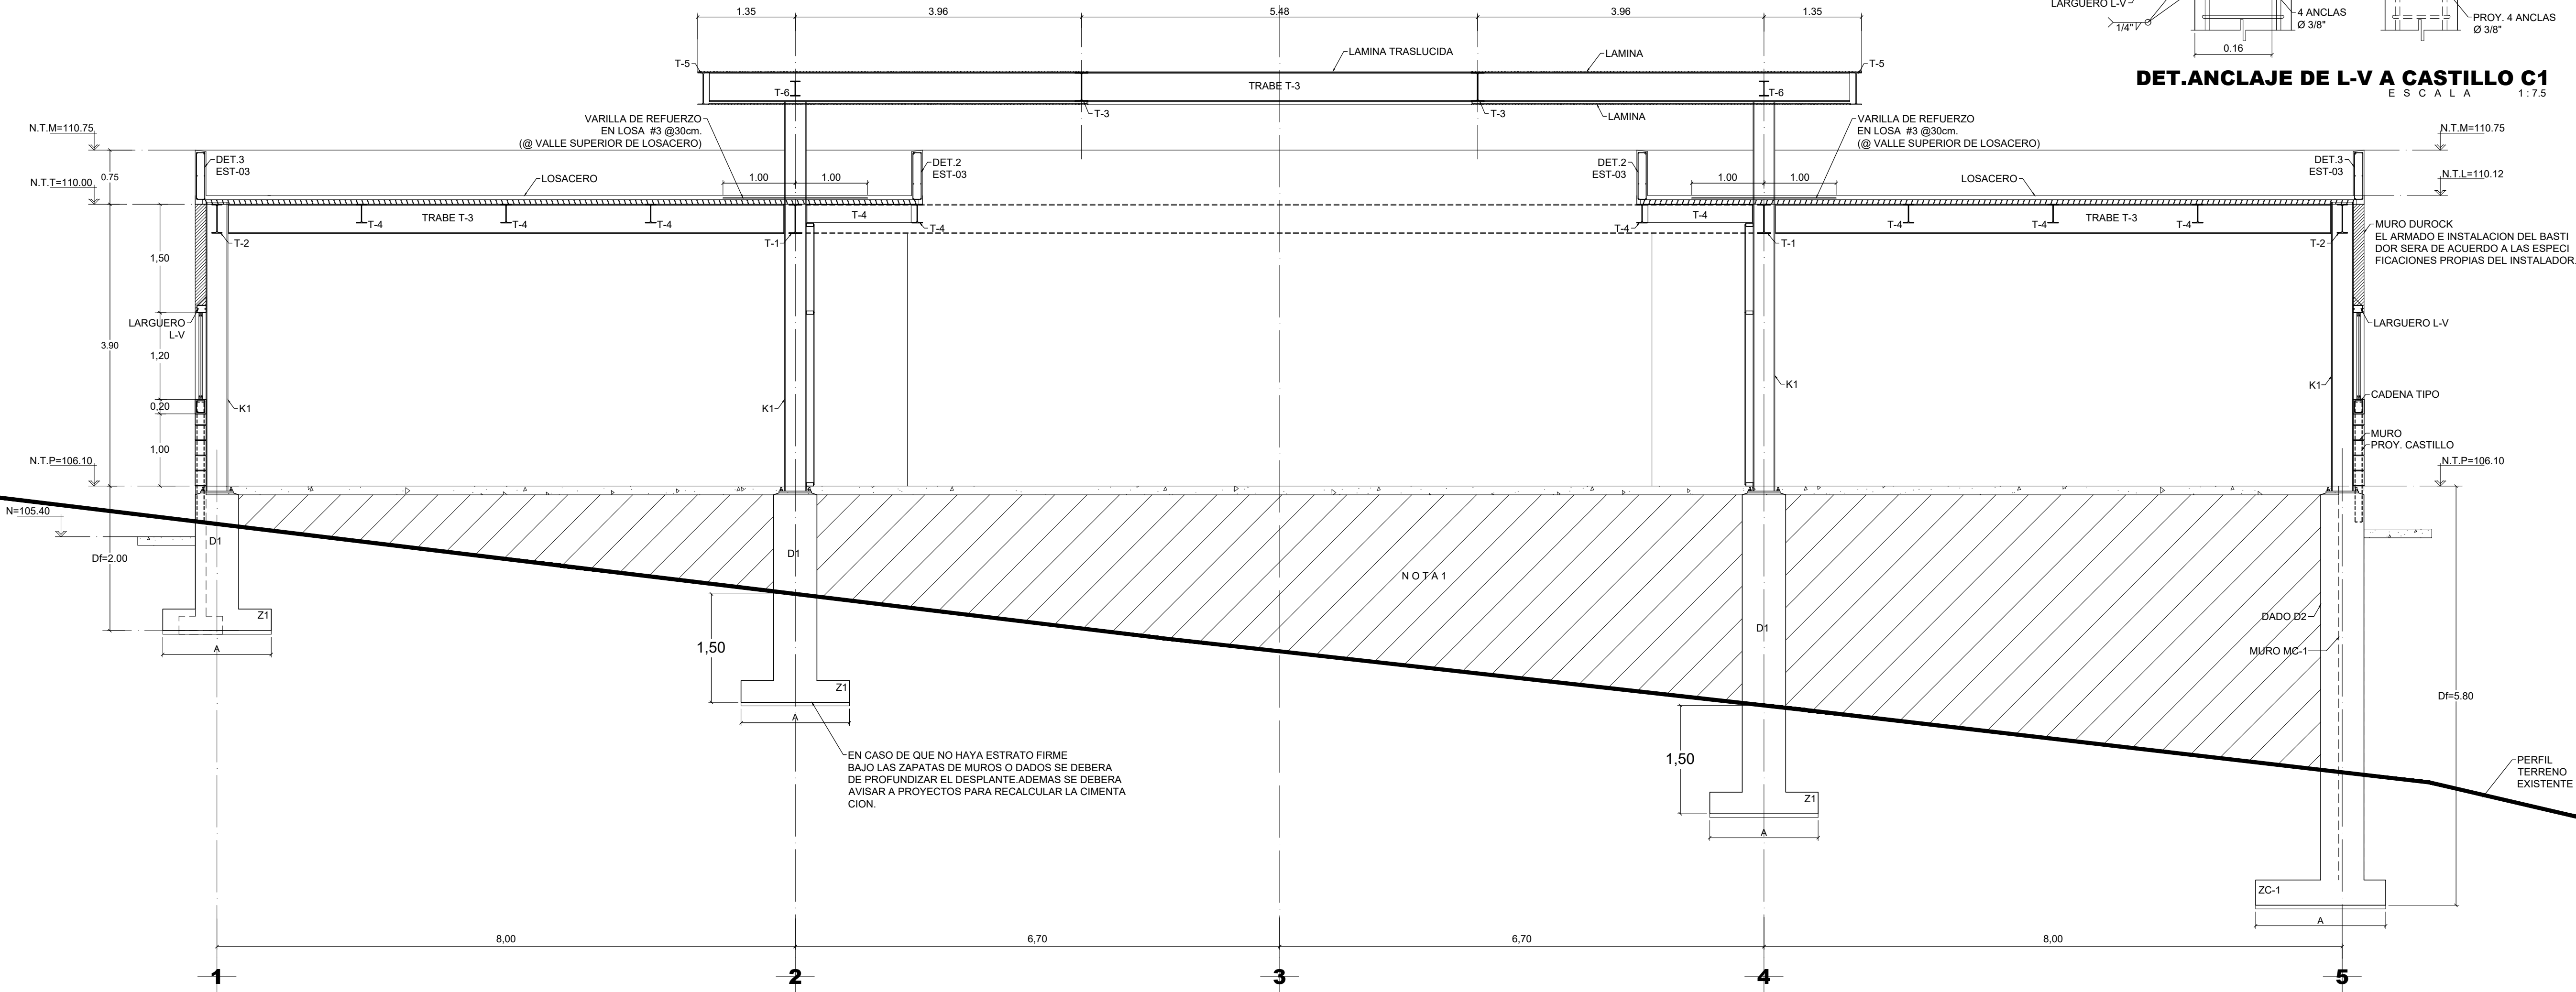

ALZADO ESTRUCTURAL EJE C
ESCALA 1:50