


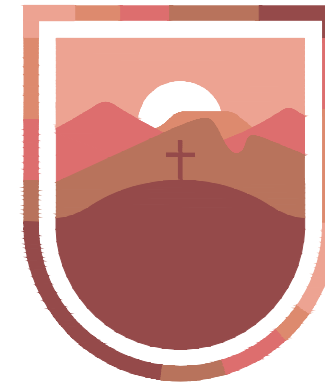

SECRETARÍA DE
OBRAS PÚBLICAS
ESTADO DE ZACATECAS

ZACATECAS

Z A C A T E C A S

NOTA 1:
EL RELLENO SERA CON MATERIAL DE BANCO CON UN PESO VOLUMETRICO DE 1700 kg/m³.
COMPACTADO EN CAPAS DE 20cm AL 90% DE LA PRUEBA AASHTO STANDARD.

NOTA 2:
TODAS LAS ZAPATAS DE LAS COLUMNAS INTERIORES SE DEBERAN DESPLANTAR A
1.50m DEL NIVEL DEL TERRENO NATURAL EXISTENTE.

LIC. DAVID MONREAL ÁVILA
GOBERNADOR CONSTITUCIONAL DEL ESTADO


ARQ. JOSÉ LUIS DE LA PEÑA ALONSO
SECRETARIO DE OBRAS PÚBLICAS

C. ARQ. MANUEL ALFONSO ACUÑA BORDA
SUBSECRETARIO DE PROYECTOS Y COSTOS

C. ING. ADRIÁN GERMÁN RODRÍGUEZ RAYAS
SUBSECRETARIO DE OBRAS PÚBLICAS

C. ARQ. ROMEO PADILLA GARCÍA
DIRECTOR DE PROYECTOS

DIRECCIÓN DE PROYECTOS
SUBDIRECCIÓN DE INGENIERÍAS

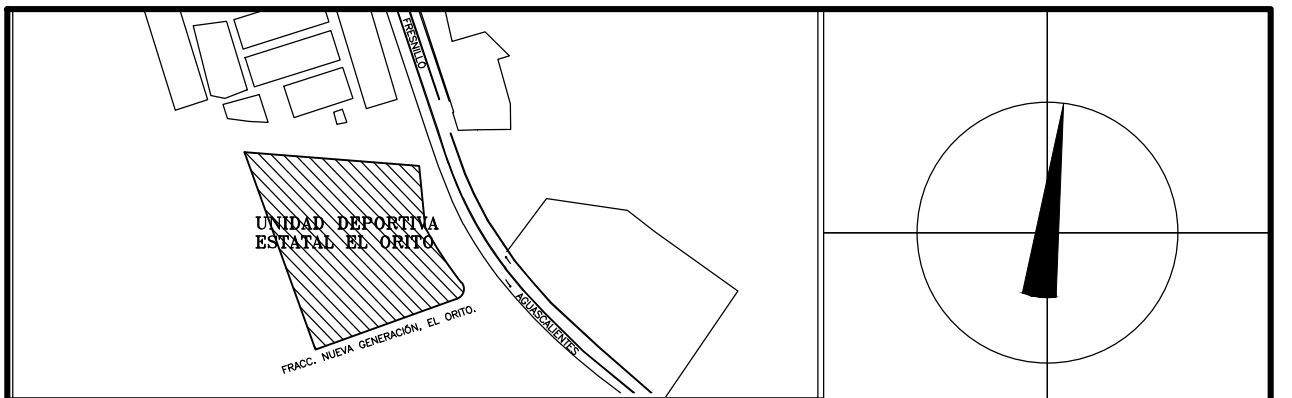

LOCALIZACIÓN ORIENTACIÓN

NOMBRE OFICIAL: CONSTRUCCIÓN Y EQUIPAMIENTO DE GIMNASIO DE ALTO NIVEL
EN FRACCIONAMIENTO NUEVA GENERACIÓN, EL ORITO,
MUNICIPIO DE ZAC. PARA FOMENTAR EL DEPORTE EN LA ENTIDAD.

PROYECTO: GIMNASIO DE ALTO NIVEL.

UBICACIÓN: UNIDAD DEPORTIVA ESTATAL, FRACCIONAMIENTO NUEVA
GENERACIÓN, EL ORITO, ZAC.

PLANO: ESTRUCTURAL


CLAVE

CONTENIDO: CORTE ESTRUCTURAL A-A
FACHADA ESTRUCTURAL EJE A


EST-06

APROBO	REVISÓ	EJECUTÓ	DIBUJÓ	FECHA	ESCALA	FOLIO
ING. MARTÍN O.R.	ING. ESSAU G.G.	ING. ARMANDO O.V.	TEC. JESÚS T.V.	19-SEP-2023	1:50	095-2023


EL GOBIERNO DEL ESTADO A TRAVÉS DE LA SECRETARÍA DE OBRAS PÚBLICAS ACREDITA LA PROPIEDAD DEL PROYECTO Y SE RESERVA EL USO DEL VISO. CUADRO DE DATOS, LOGOTIPOS Y LOS CRÉDITOS QUE EN ELLOS SE ASIENTAN, CUALQUIER USO PARCIAL O TOTAL NO AUTORIZADO DE ESTA INFORMACIÓN CONSTITUYE UN ACTO DE USURPACIÓN DE FUNCIONES Y PRODUCCIÓN DE CONTENIDO APÓCRIFO. LO ANTERIOR BAJO LA DISPOSICIÓN DE LO ESTABLECIDO EN EL ARTÍCULO 31 DE LA LEY DE OBRA PÚBLICA Y SERVICIOS RELACIONADOS PARA EL ESTADO Y LOS MUNICIPIOS DE ZACATECAS, POR LO QUE A PARTIR DE ESTA FECHA QUEDARÁN REGISTRADOS EN EL ARCHIVO PROYECTO MAESTRO DE LA SUBSECRETARÍA DE PROYECTOS Y COSTOS ADSCRITA A ESTA SECRETARÍA DE OBRAS PÚBLICAS.

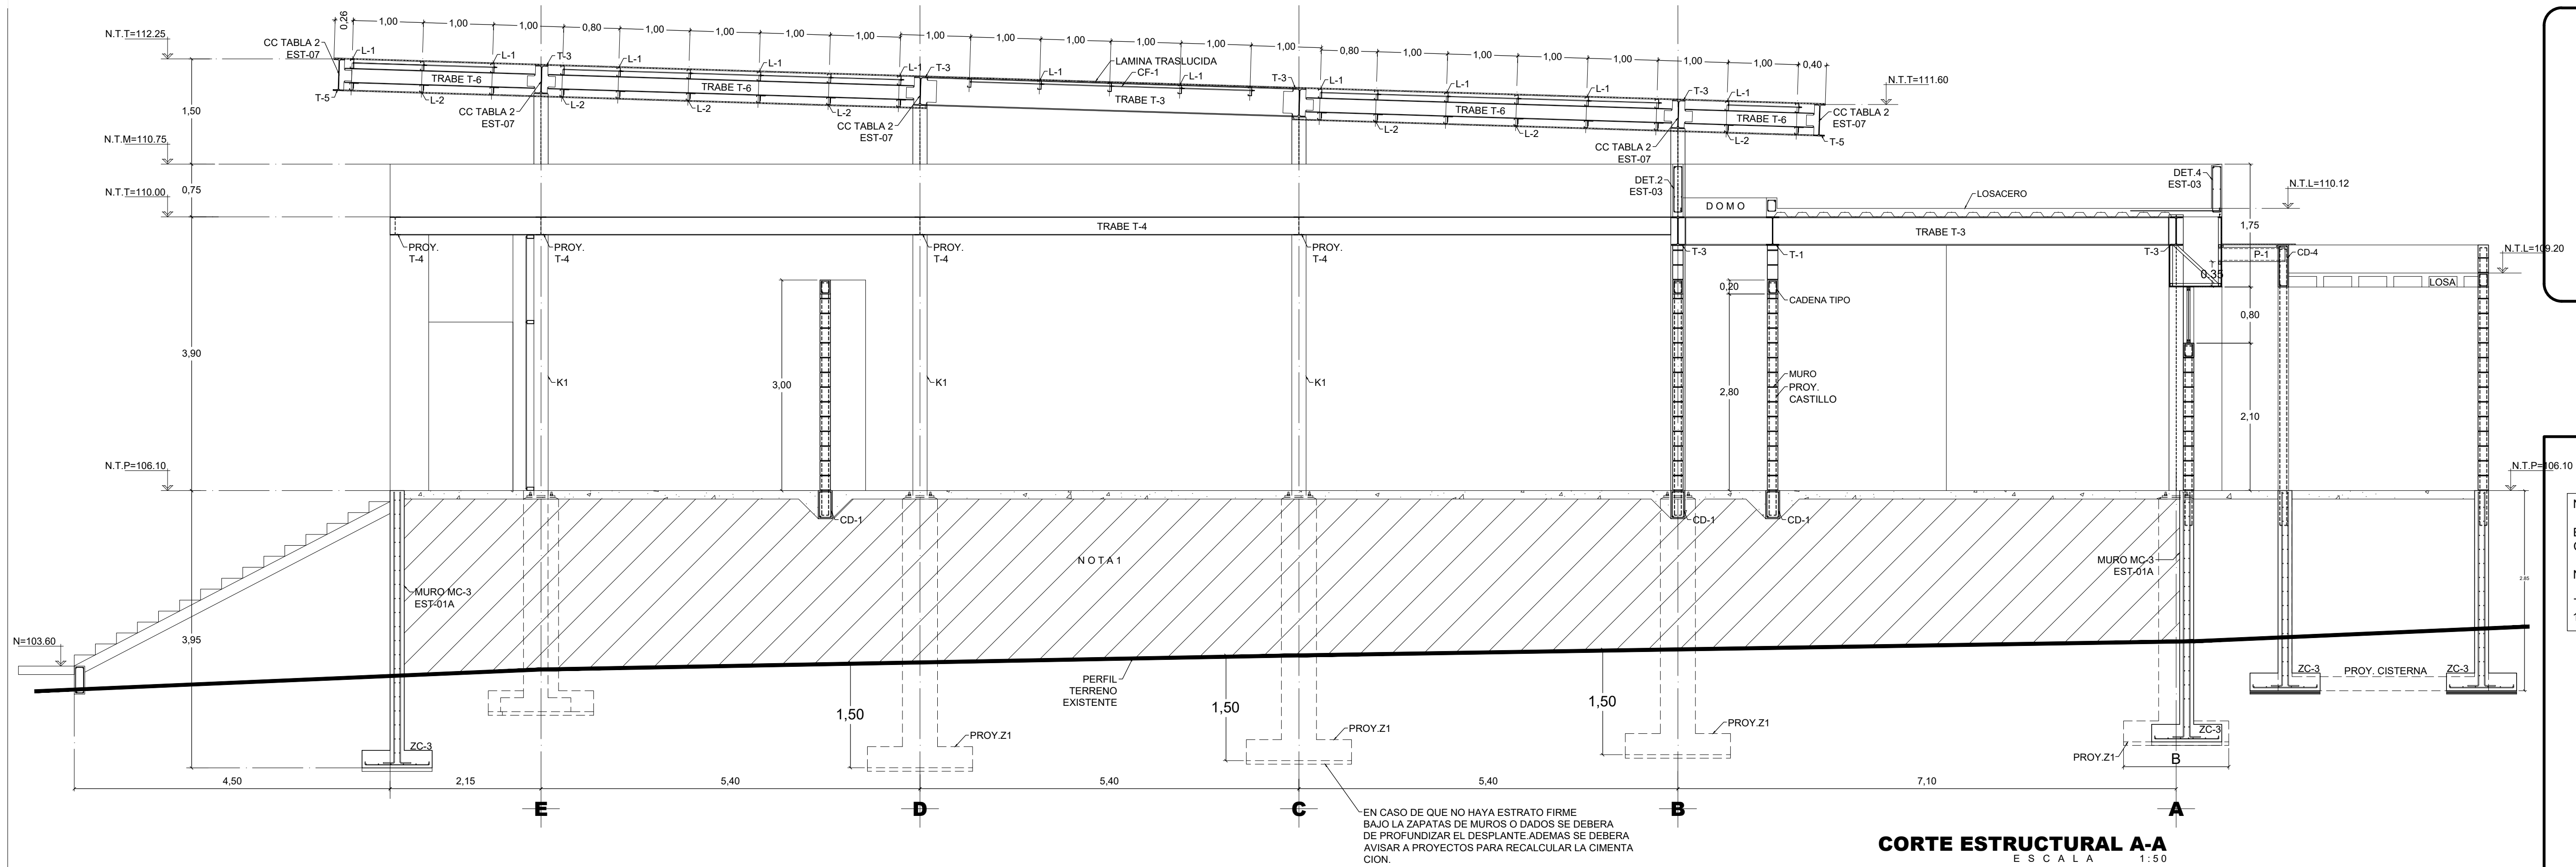


CORTE ESTRUCTURAL A-A
ESCALA 1:50

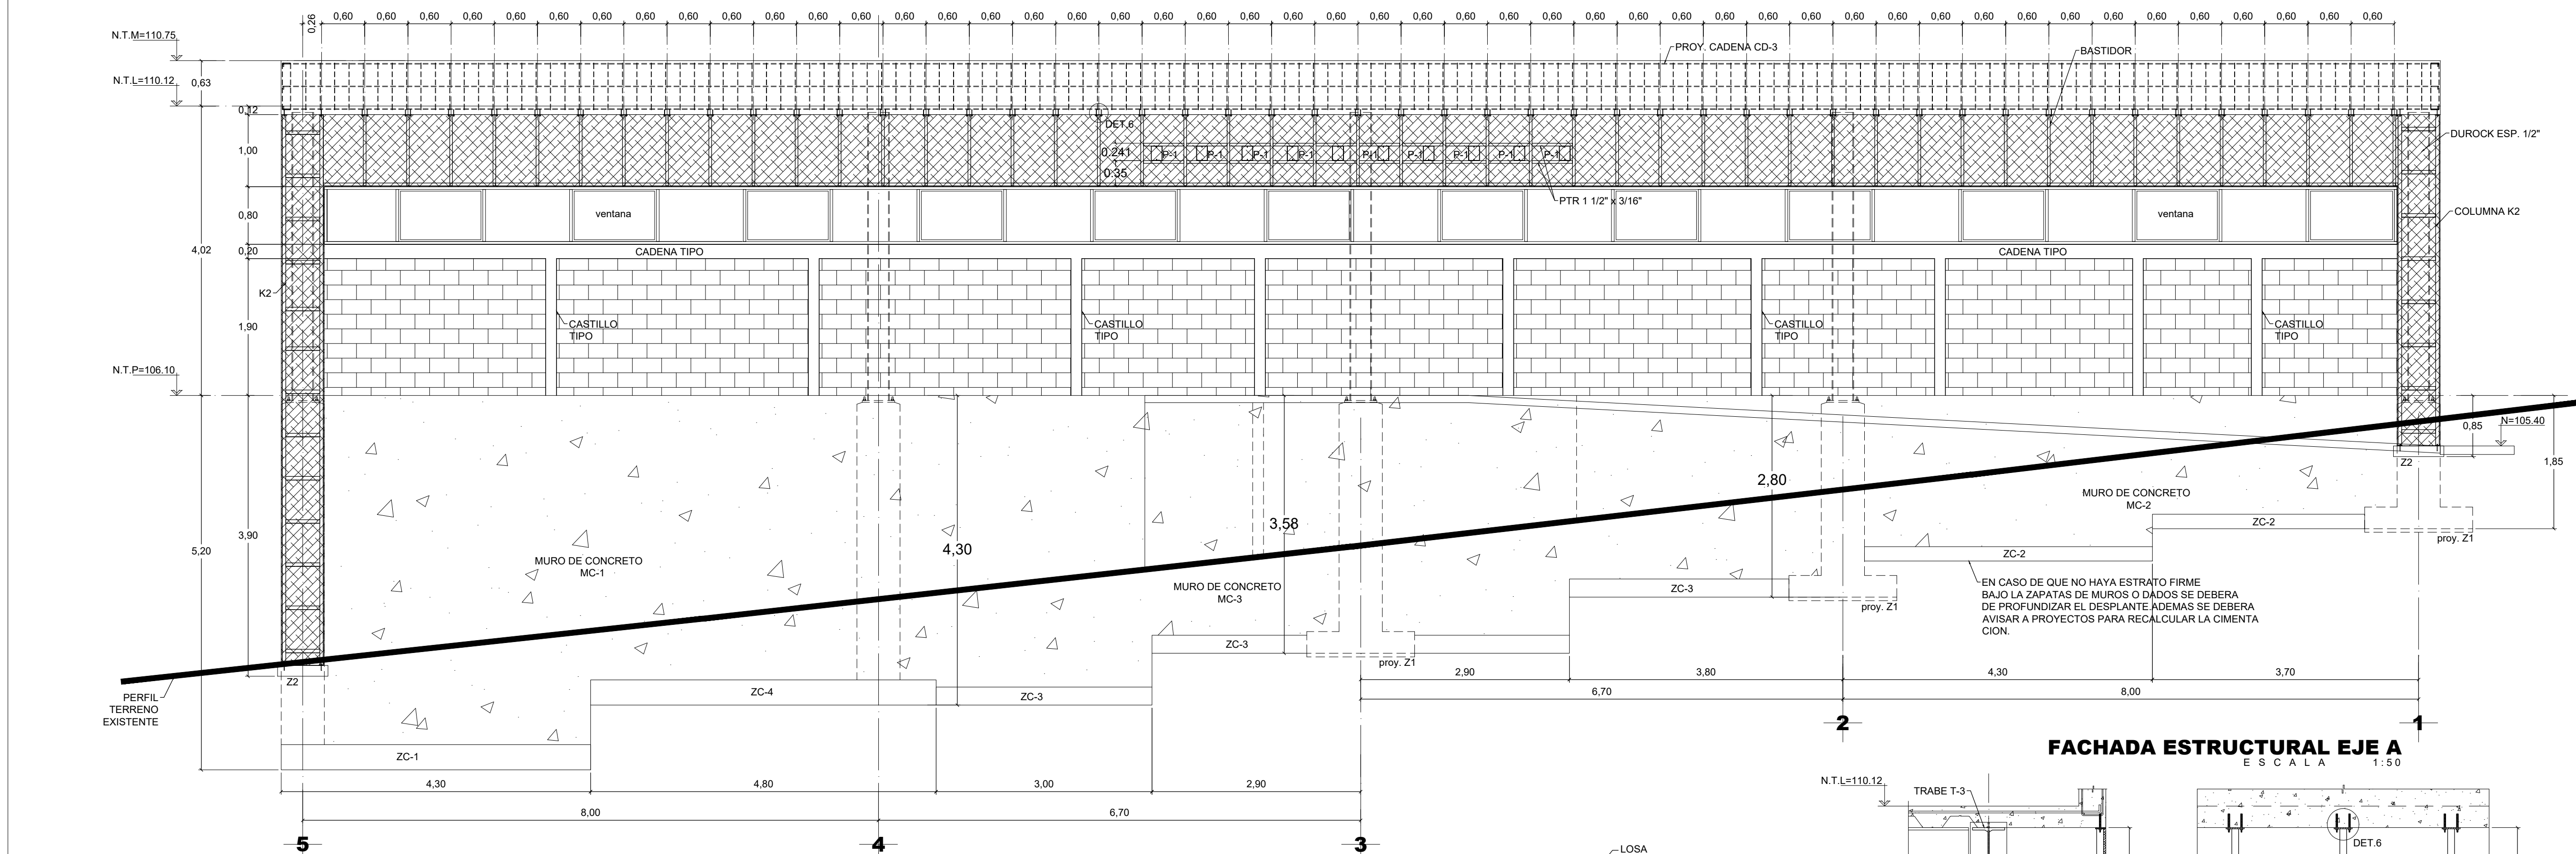


FACHADA ESTRUCTURAL EJE A
ESCALA 1:50

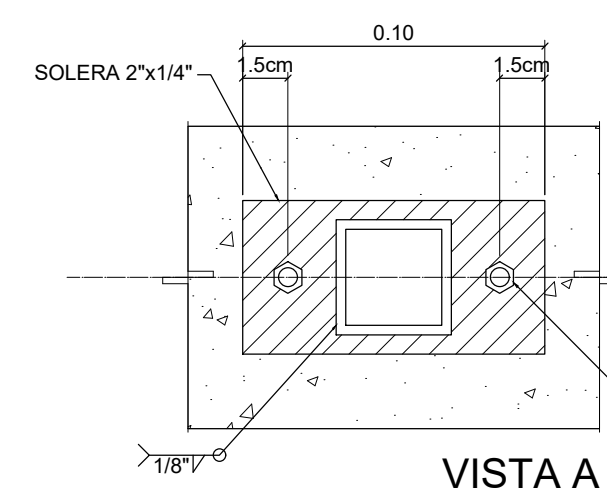

VISTA A

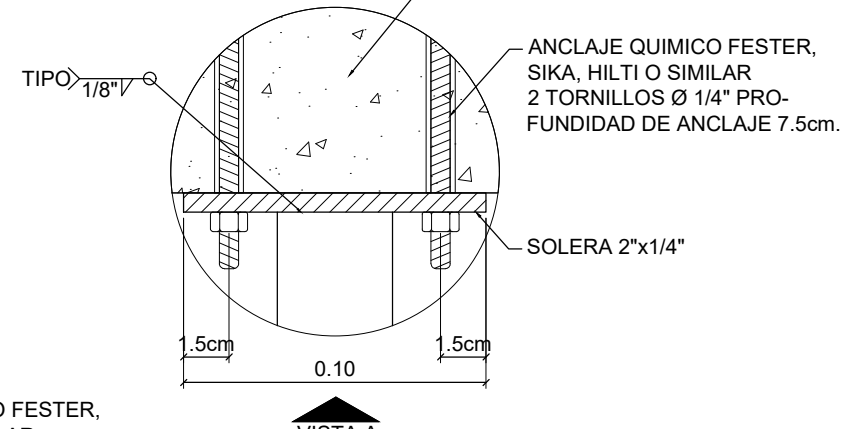

DETALLE 6

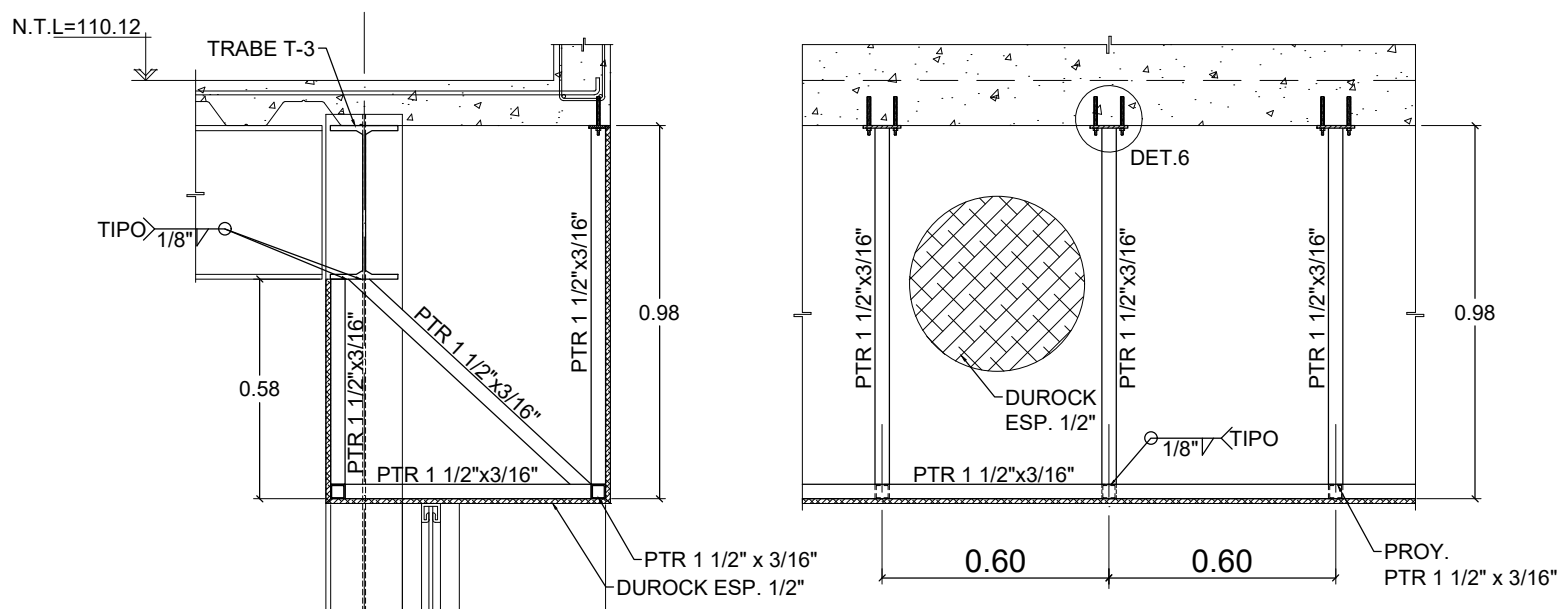

VISTA LATERAL

DETALLE DE BASTIDOR
ESCALA 1:20