

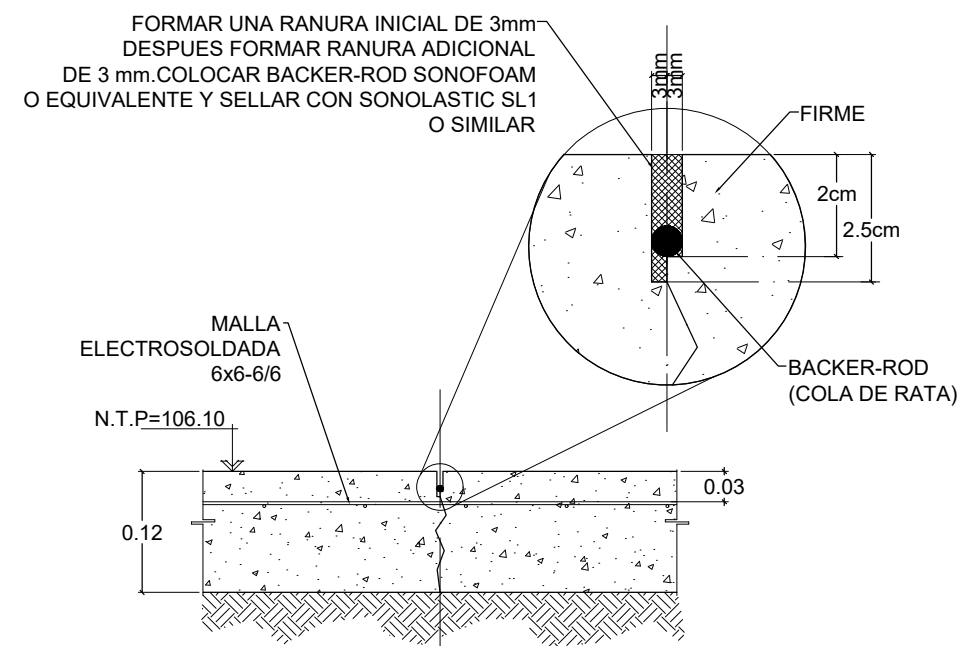
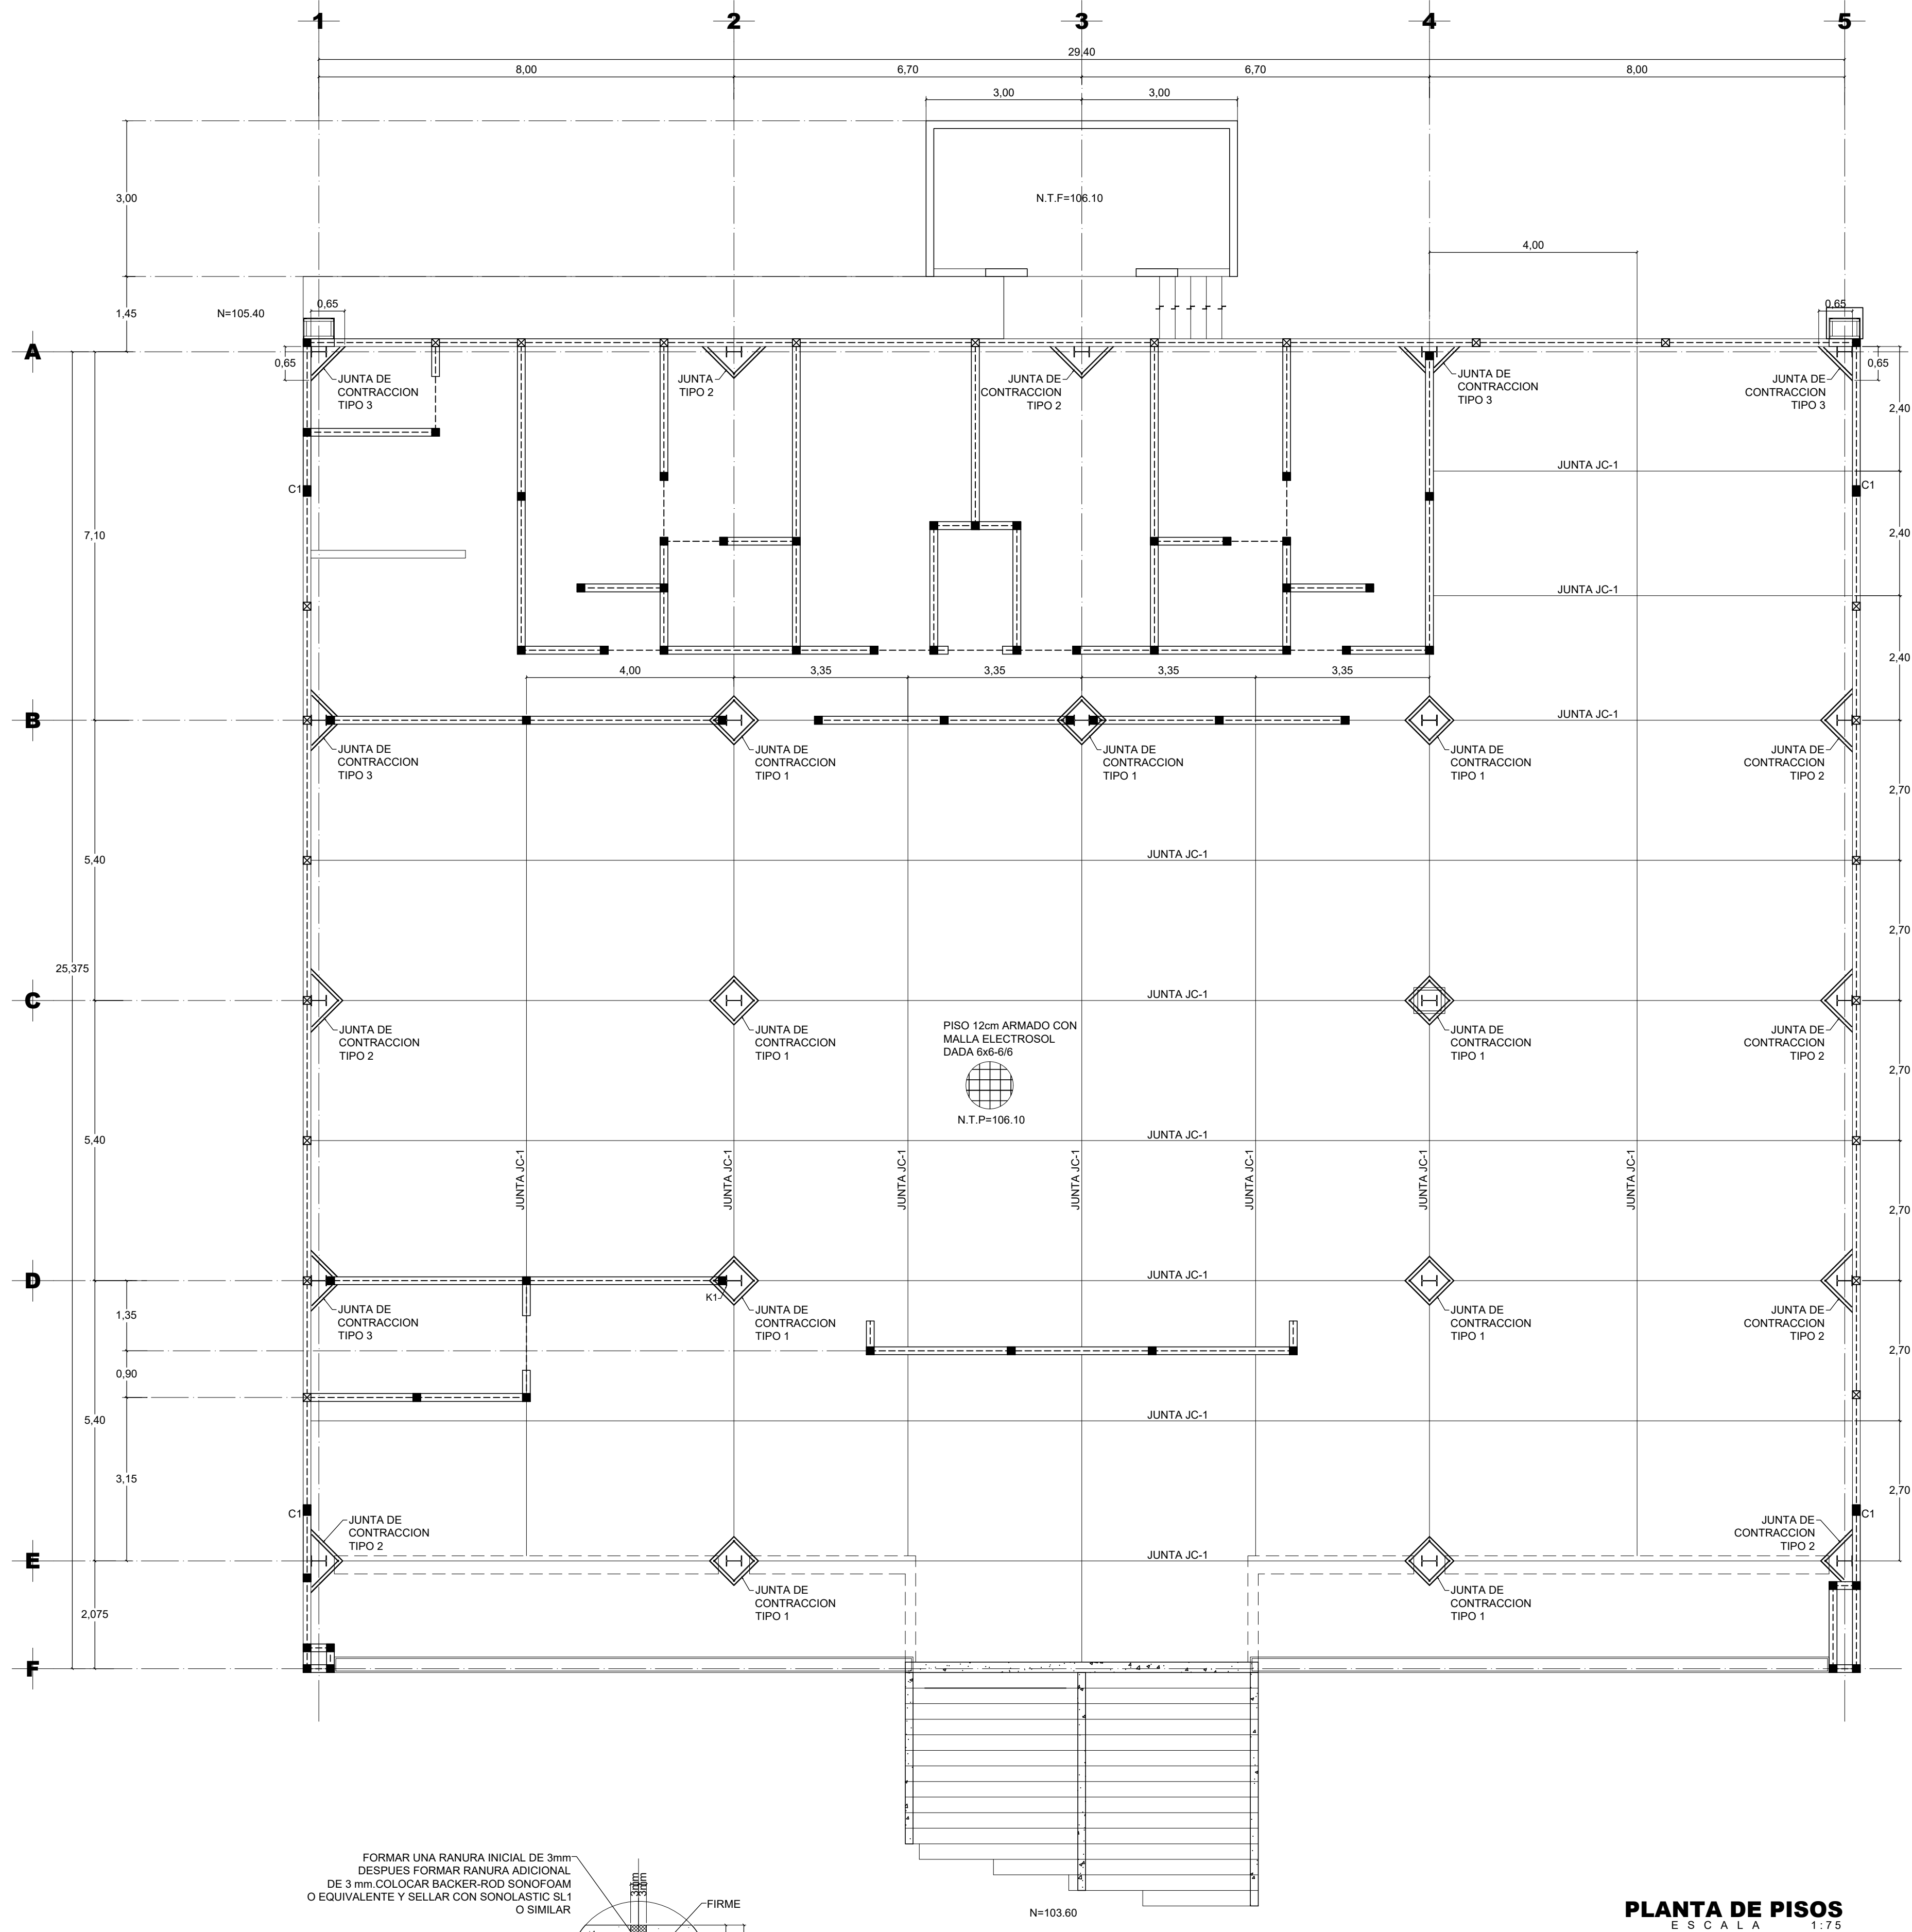


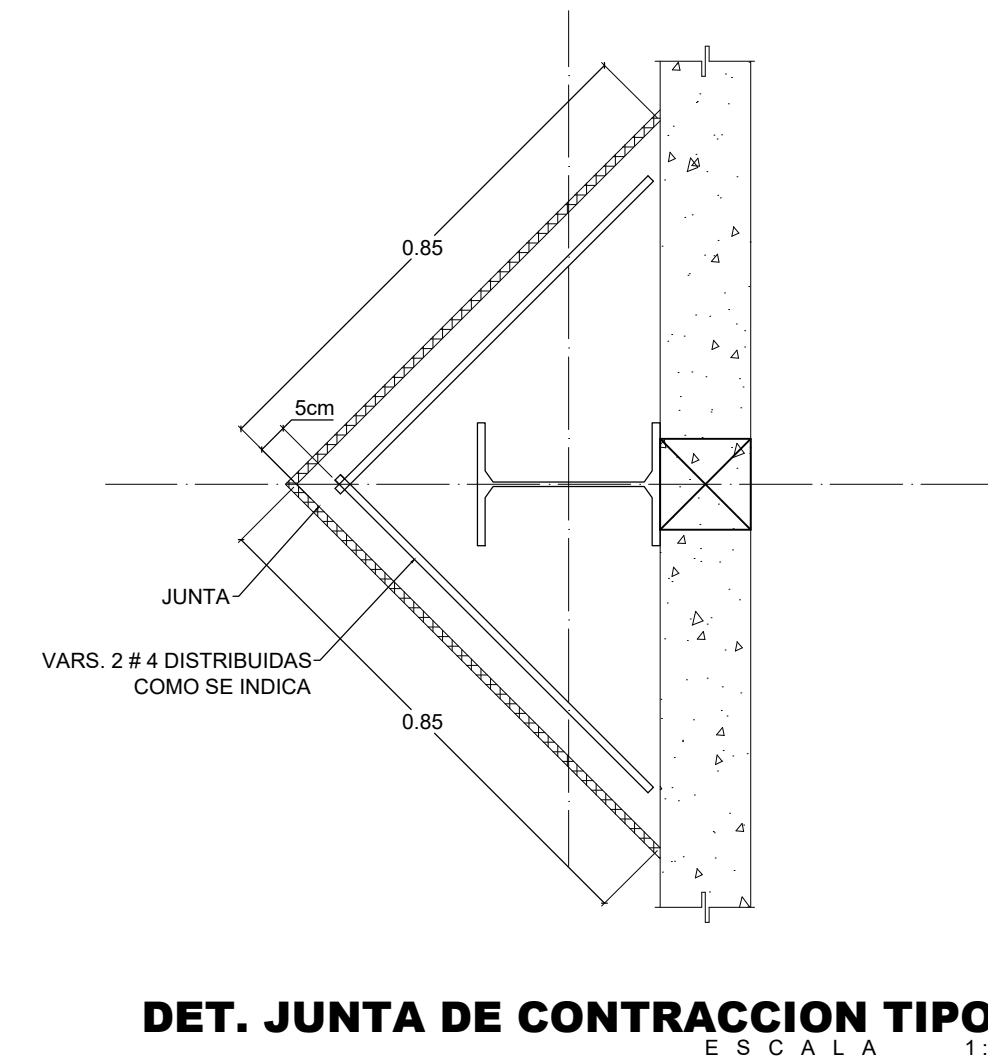


DET. JUNTA DE CONTRACCION JC-1 EN PISO
Escala 1:7.5


PLANTA DE PISOS
Escala 1:7.5

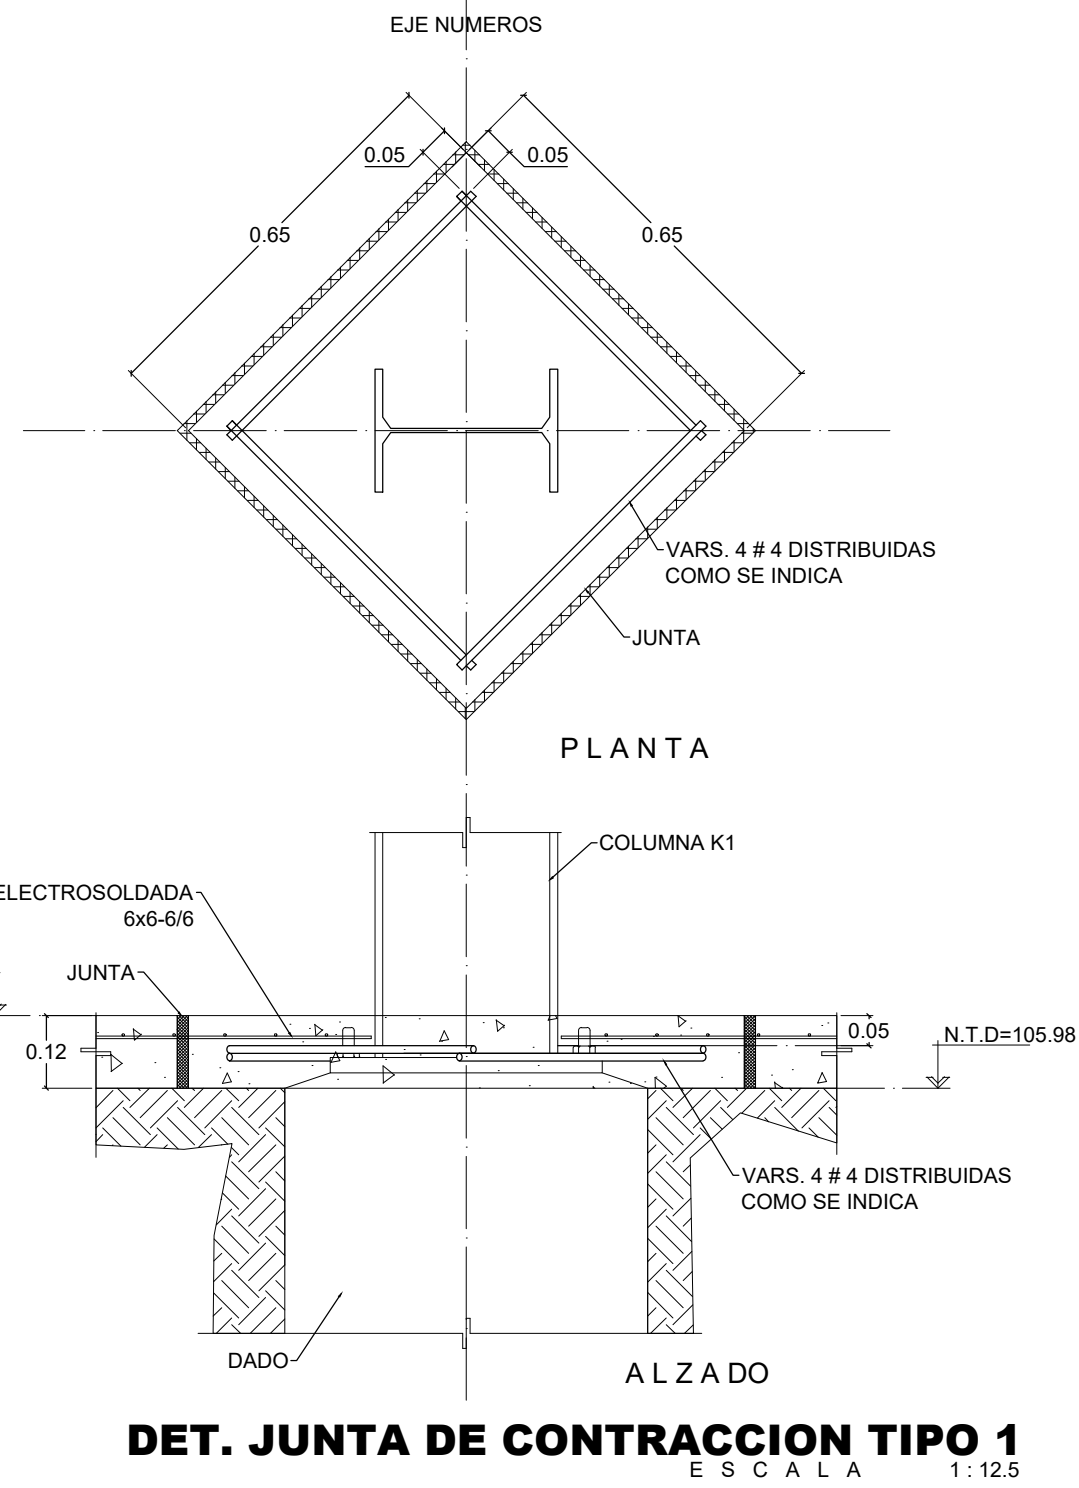

DET. JUNTA DE CONTRACCION TIPO 2
Escala 1:12.5

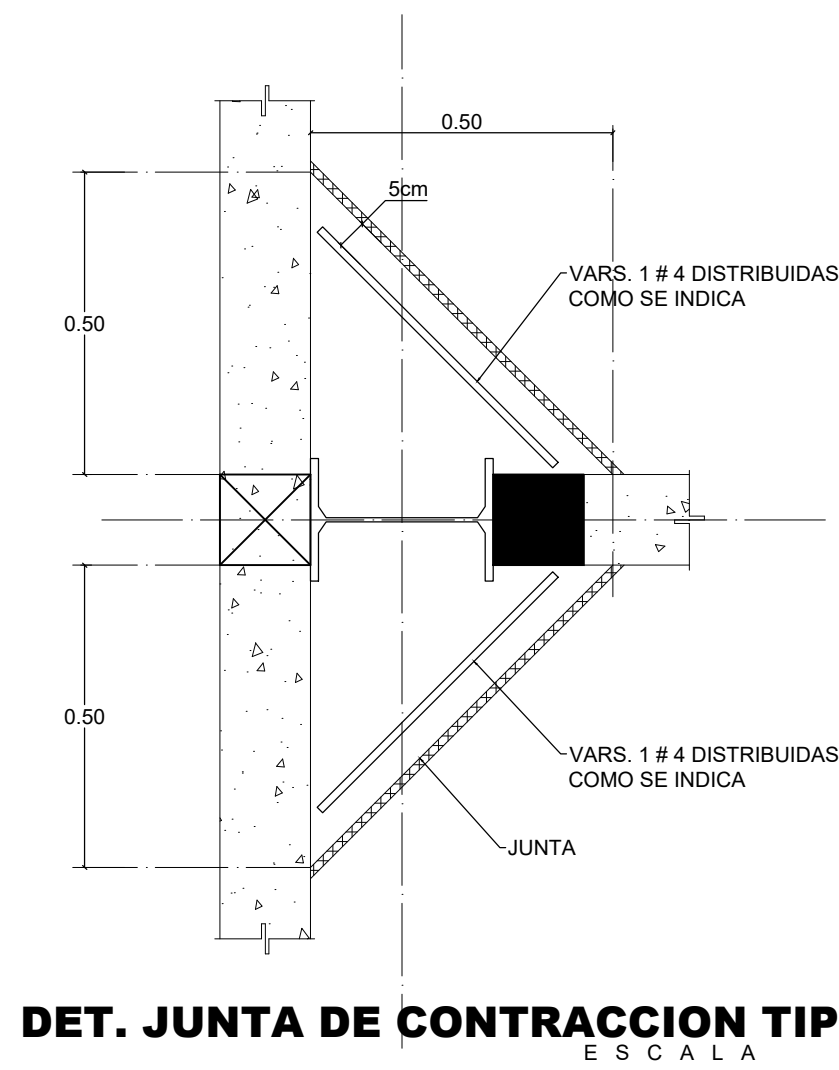

DET. JUNTA DE CONTRACCION TIPO 3
Escala 1:12.5

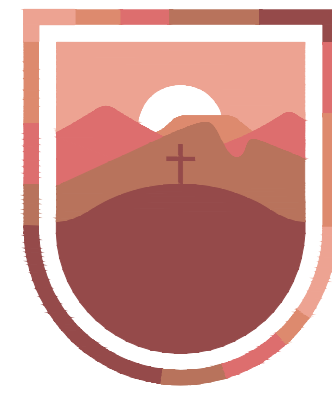

SECRETARÍA DE
OBRAS PÚBLICAS
ESTADO DE ZACATECAS

ZACATECAS
Z A C A T E C A S

N.T.P= NIVEL TOPE DE PISO

LIC. DAVID MONREAL ÁVILA
GOBERNADOR CONSTITUCIONAL DEL ESTADO

ARQ. JOSÉ LUIS DE LA PEÑA ALONSO
SECRETARIO DE OBRAS PÚBLICAS

C. ARQ. MANUEL ALFONSO ACUÑA BORDA
SUBSECRETARIO DE PROYECTOS Y COSTOS

C. ING. ADRIÁN GERMÁN RODRÍGUEZ RAYAS C. ARQ. ROMEO PADILLA GARCÍA
SUBSECRETARIO DE OBRAS PÚBLICAS DIRECTOR DE PROYECTOS

DIRECCIÓN DE PROYECTOS
SUBDIRECCIÓN DE INGENIERÍAS

