



FACHADA DE CONJUNTO

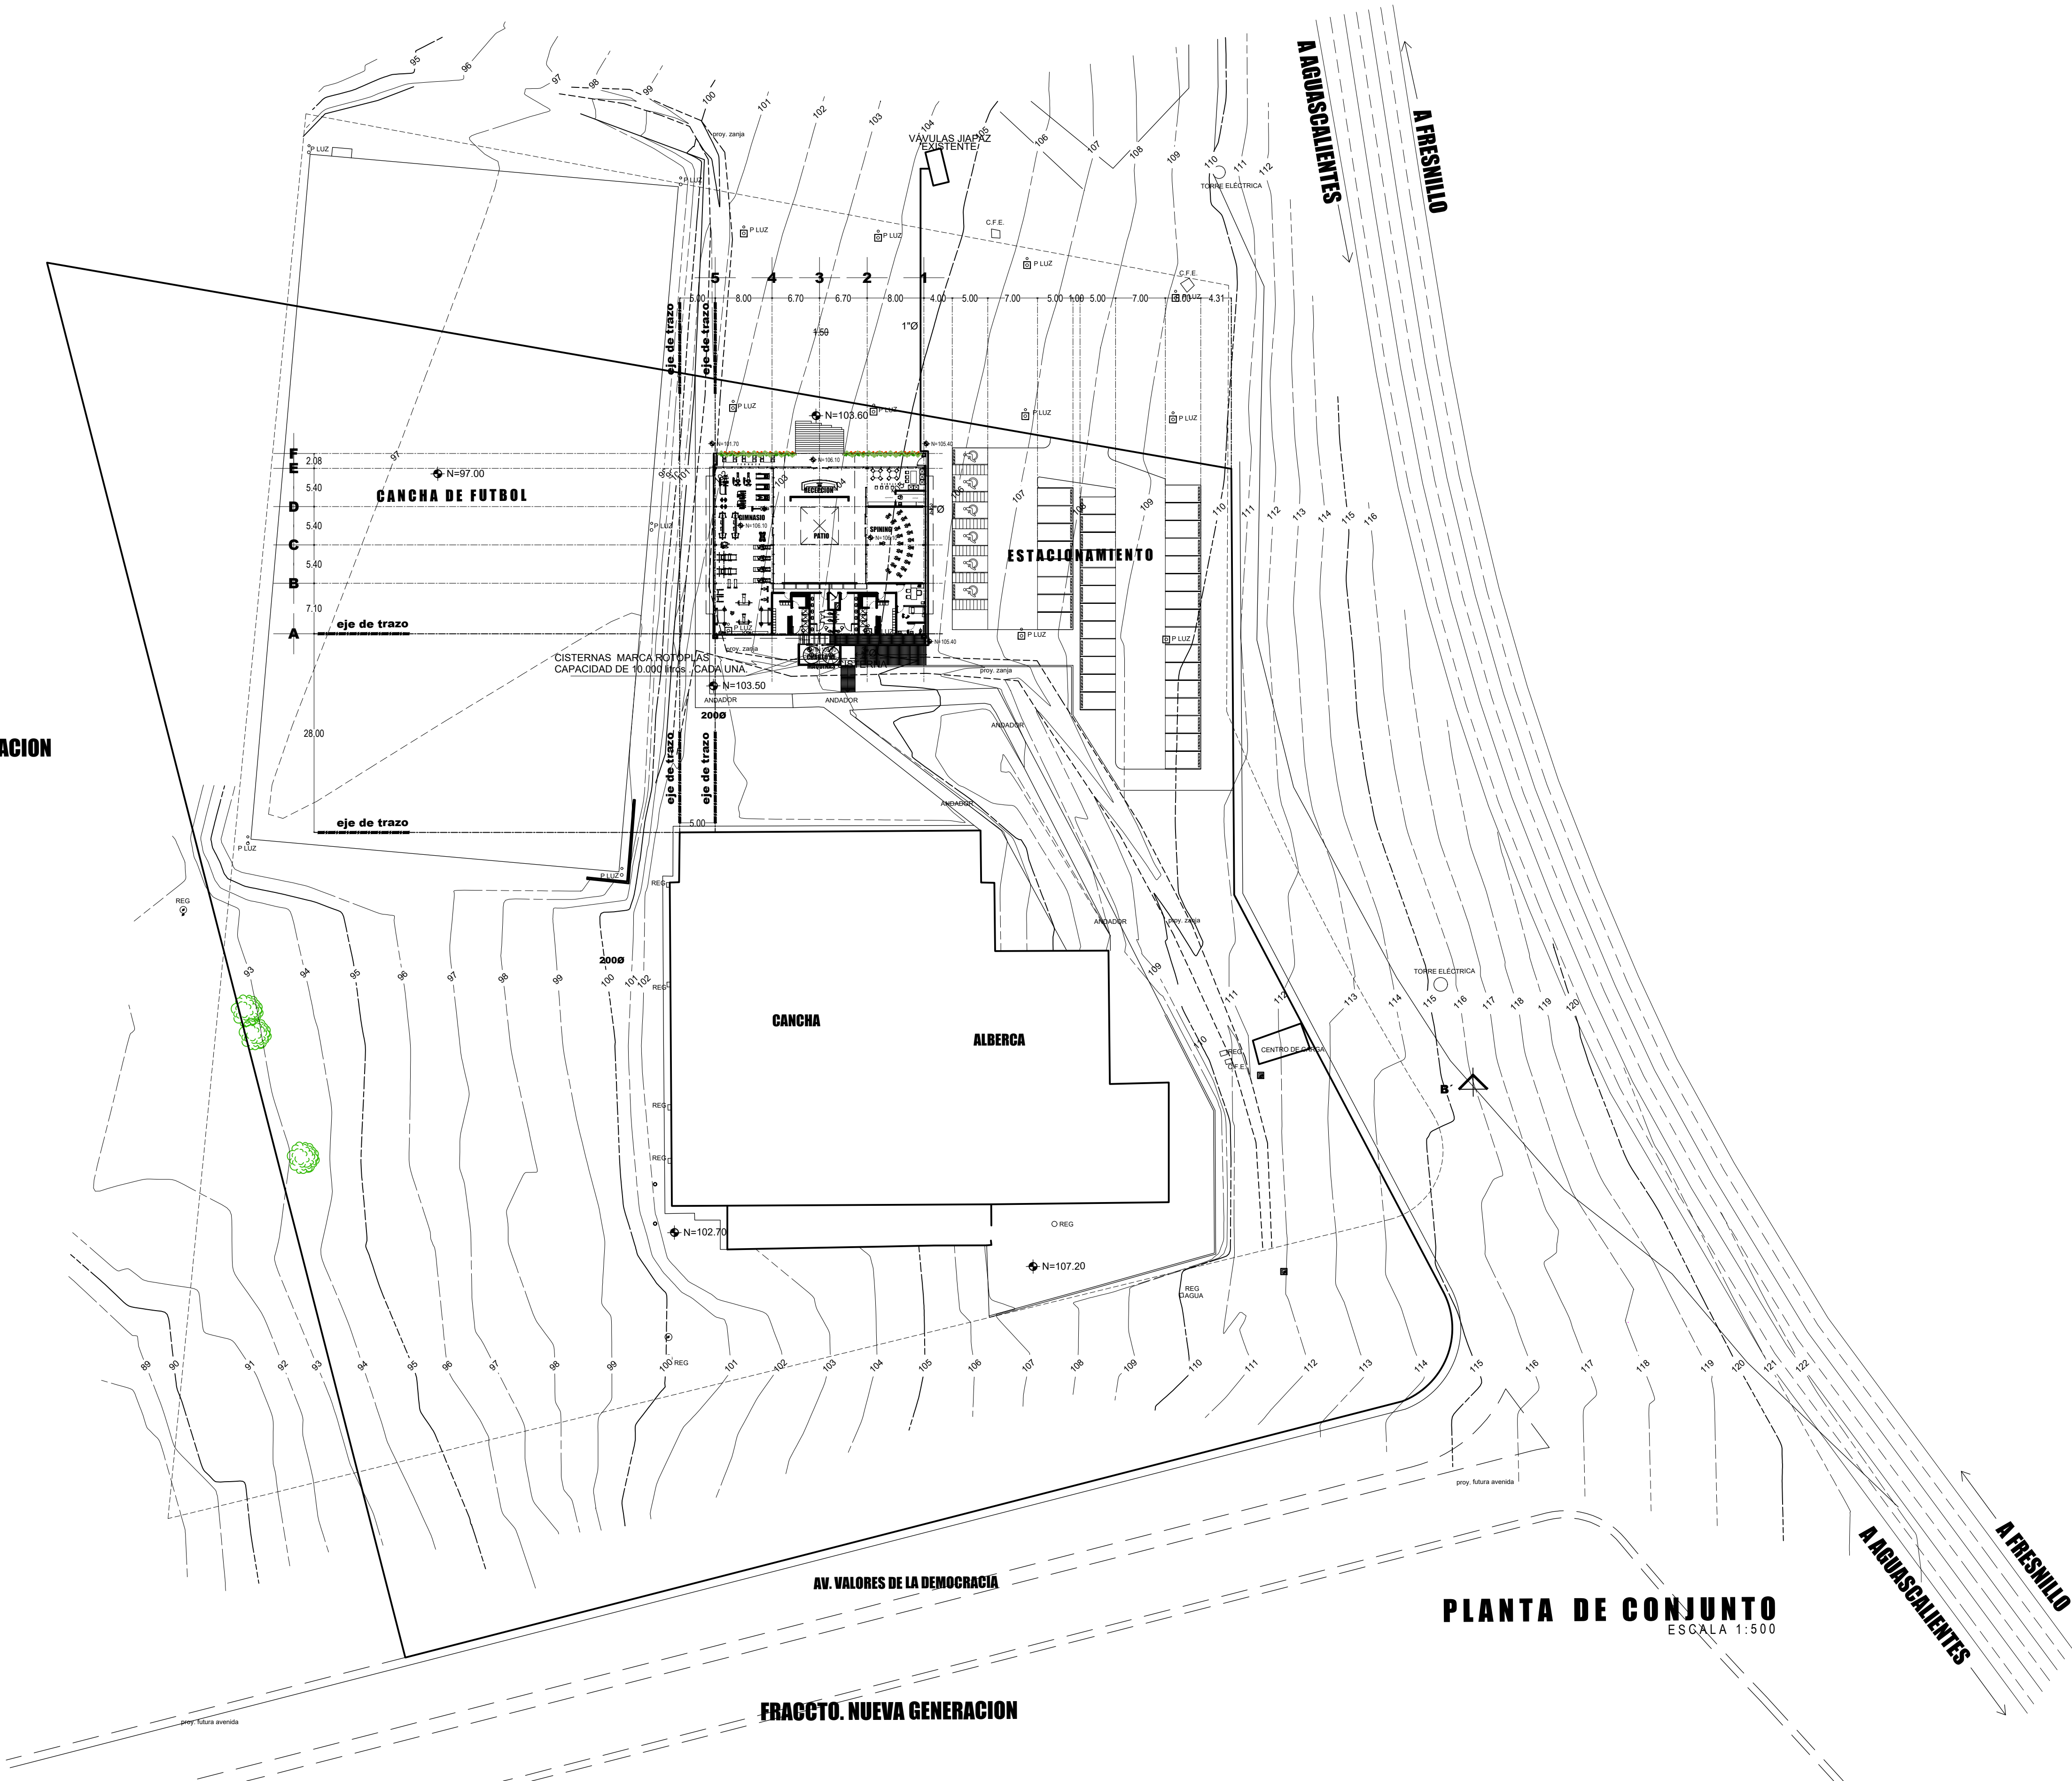

PLANTA DE CONJUNTO
ESCALA 1:500

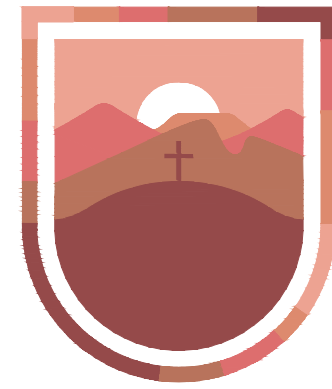

SECRETARÍA DE
OBRAS PÚBLICAS
ESTADO DE ZACATECAS

ZACATECAS

Z A C A T E C A S

SIMBOLOGIA

- TUBERIA PLUS AGUA FRIA, DIAMETROS INDICADOS
- MICROMEDIDOR PARA AGUA MUNICIPAL
- FLOTADOR MECANICO PARA LLENADO DE CISTERNA
- CISTERNA MARCA ROTOPLAS
CAPACIDAD DE 10.000 litros .

LIC. DAVID MONREAL ÁVILA
GOBERNADOR CONSTITUCIONAL DEL ESTADO

ARQ. JOSÉ LUIS DE LA PEÑA ALONSO
SECRETARIO DE OBRAS PÚBLICAS

C. ARQ. MANUEL ALFONSO ACUÑA BORDA
SUBSECRETARIO DE PROYECTOS Y COSTOS

C. ING. ADRIÁN GERMÁN RODRÍGUEZ RAYAS **C. ARQ. ROMEO PADILLA GARCÍA**
SUBSECRETARIO DE OBRAS PÚBLICAS DIRECTOR DE PROYECTOS

DIRECCIÓN DE PROYECTOS
SUBDIRECCIÓN DE INGENIERÍAS

L O C A L I Z A C I Ó N O R I E N T A C I Ó N						
NOMBRE OFICIAL: CONSTRUCCIÓN Y EQUIPAMIENTO DE GIMNASIO DE ALTO NIVEL EN FRACCIONAMIENTO NUEVA GENERACIÓN, EL ORITO, ZAC. PARA FOMENTAR EL DEPORTE EN LA ENTIDAD.						
PROYECTO: GIMNASIO DE ALTO NIVEL.						
UBICACIÓN: UNIDAD DEPORTIVA ESTATAL, FRACCIONAMIENTO NUEVA GENERACIÓN, EL ORITO, ZAC.						
PLANO: INSTALACION HIDRAULICA			CLAVE			
CONTENIDO: PLANTA DE CONJUNTO Y FACHADA DE CONJUNTO			HID-02			
APROBO	REVISÓ	EJECUTÓ	DIBUJÓ	FECHA	ESCALA	FOLIO
ING.M.O.R.	ING.E.J.G.REYES	ING.E.J.G.REYES	ING.E.J.G.REYES	27/11/2023	1:500	096-2023
EL GOBIERNO DEL ESTADO A TRAVÉS DE LA SECRETARÍA DE OBRAS PÚBLICAS ACREDITA LA PROPIEDAD DEL PROYECTO Y SE RESERVA EL USO DEL MISMO, CUADRO DE DATOS, LOGOTIPOS Y LOS CRÉDITOS QUE EN ELLOS SE ASIENTAN, CUALQUIER USO PARCIAL O TOTAL NO AUTORIZADO DE ESTA INFORMACIÓN CONSTITUYE UN ACTO DE USURPACIÓN DE FUNCIONES Y PRODUCCIÓN DE CONTENIDO APÓCRIFO. LO ANTERIOR BAJO LA DISPOSICIÓN DE LO ESTABLECIDO EN EL ARTÍCULO 31 DE LA LEY DE OBRA PÚBLICA Y SERVICIOS RELACIONADOS PARA EL ESTADO Y LOS MUNICIPIOS DE ZACATECAS, POR LO QUE A PARTIR DE ESTA FECHA QUEDARÁN REGISTRADOS EN EL ARCHIVO PROYECTO MAESTRO DE LA SUBSECRETARÍA DE PROYECTOS Y COSTOS ADSCRITA A ESTA SECRETARÍA DE OBRAS PÚBLICAS.						