

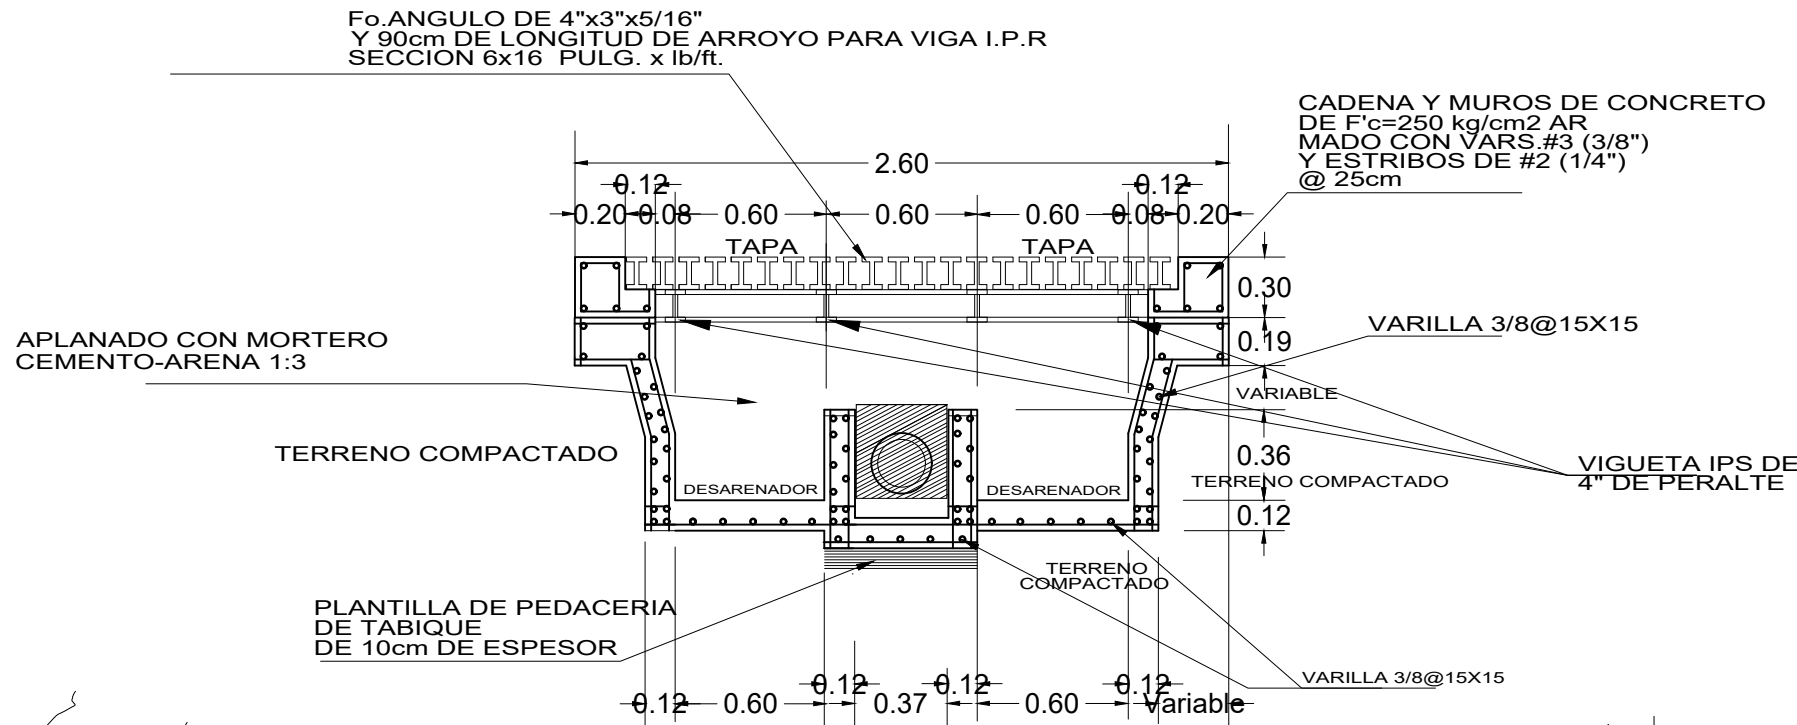


BOCA DE TORMENTA

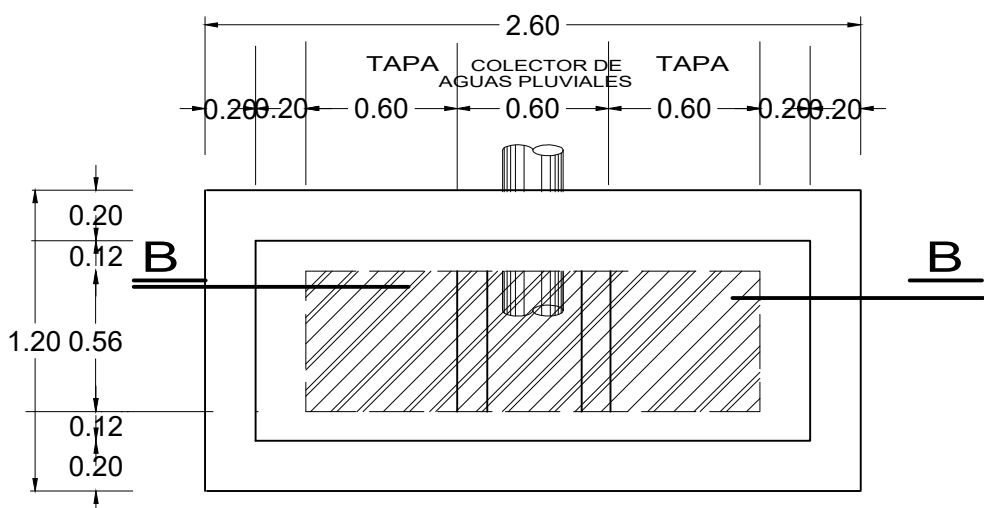


- NOTA:
1. DREN A BASE DE CONCRETO F'C=200 KG/CM², ARMADO CON VARILLAS DE ARMADO CON PARRILLA DE DISEÑO, VER PLANO ESTRUCTURAL.
 2. REJILLA METÁLICA PARA DREN, A BASE DE ÁNGULO DE LADOS IGUALES DE ACADA 1" DE SEPARACION ACABADO ESMALTE ALQUIDALICO.
 3. TUBO DE PVC DIAMETRO INDICADO PLASTICOS REX o SIMILAR. DIAMETRO INDICADO

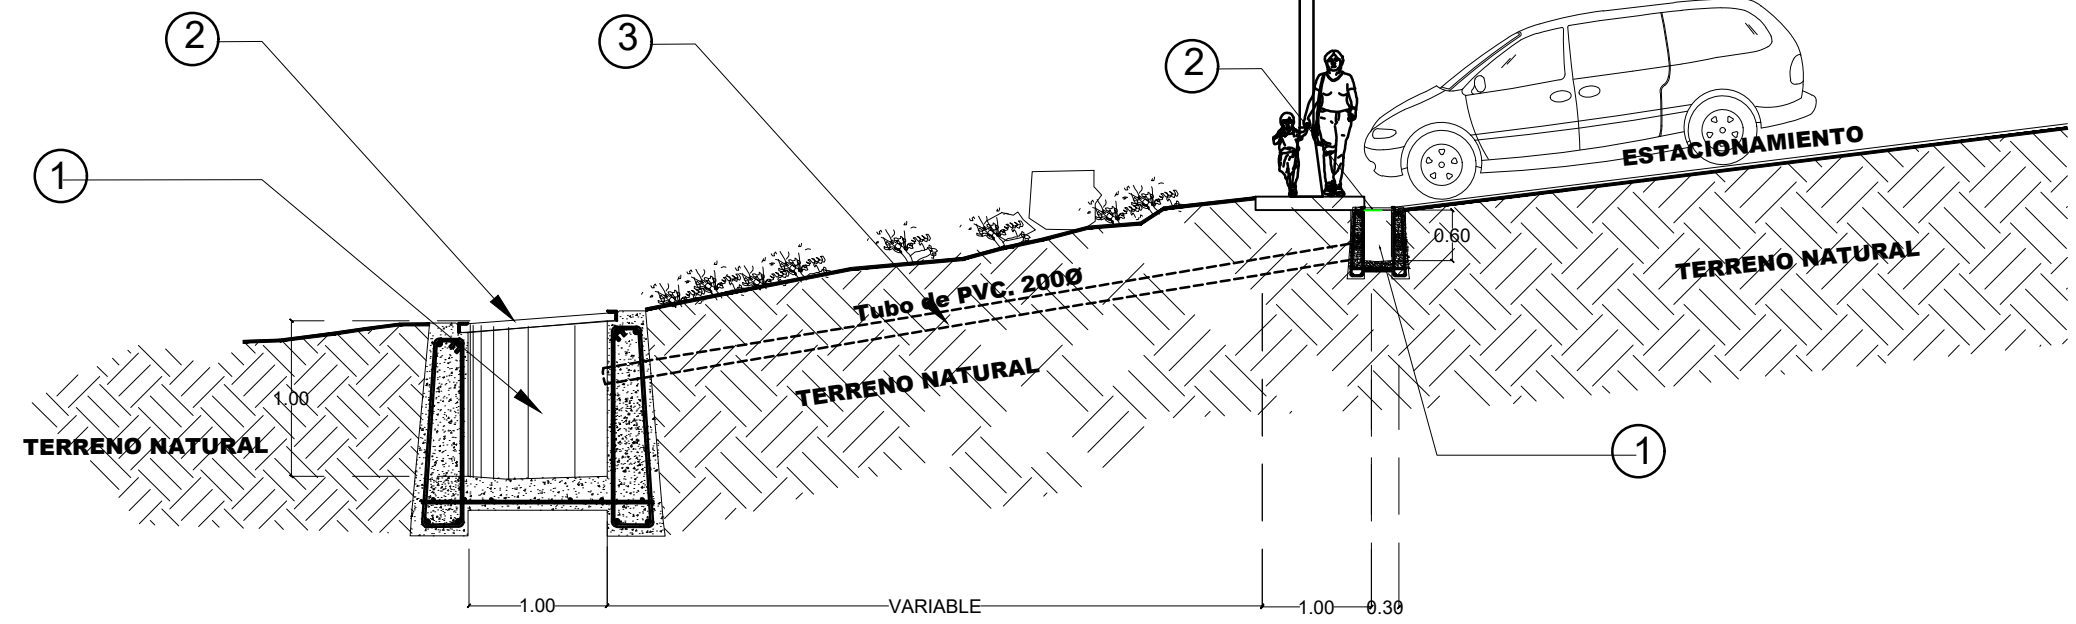

DETALLE CORTE DREN E-E' SIN ESCALA

- NOTA:
1. DREN A BASE DE CONCRETO F'C=200 KG/CM², ARMADO CON VARILLAS DE ARMADO CON PARRILLA DE DISEÑO, VER PLANO ESTRUCTURAL.
 2. REJILLA METÁLICA PARA DREN, A BASE DE ÁNGULO DE LADOS IGUALES DE ACADA 1" DE SEPARACION ACABADO ESMALTE ALQUIDALICO.
 3. TUBO DE PVC DIAMETRO INDICADO PLASTICOS REX o SIMILAR. DIAMETRO INDICADO

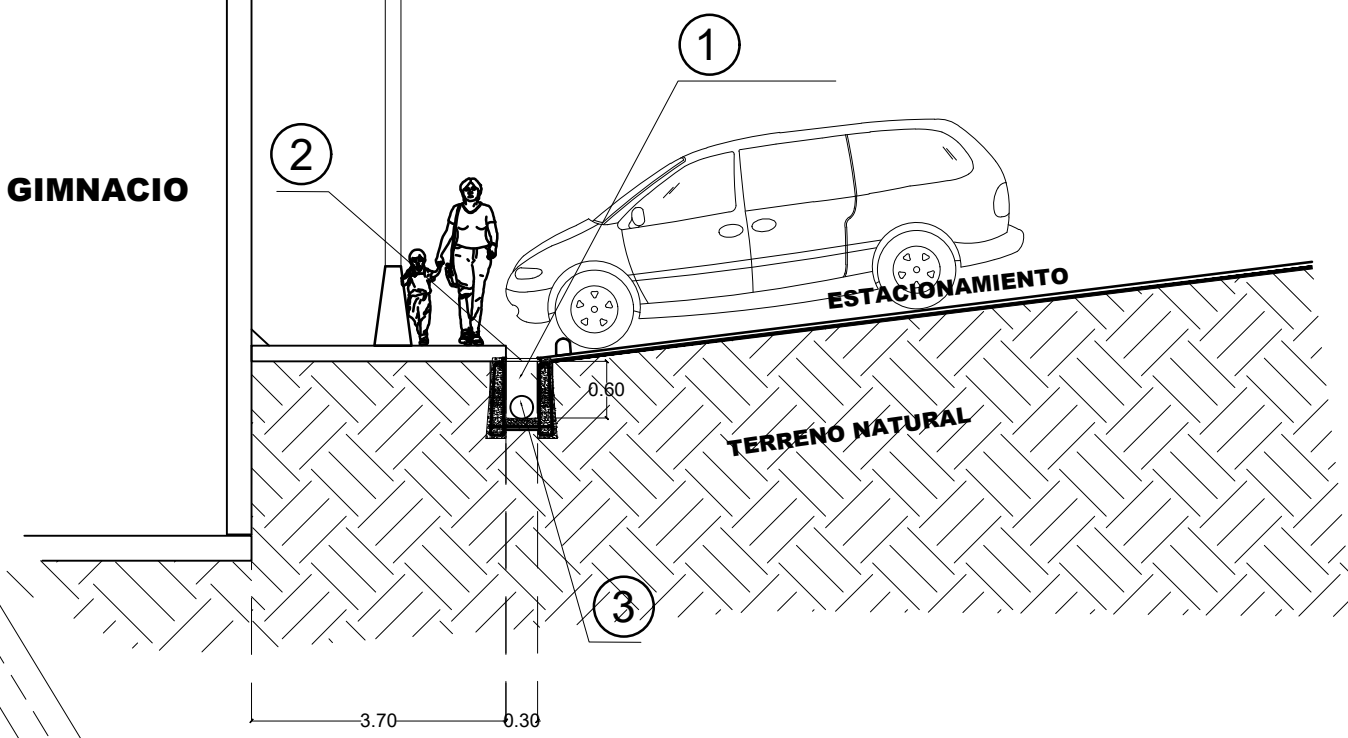

DETALLE CORTE CANAL D-D' SIN ESCALA


PLANTA sin escala

CORTE B-B sin escala

DETALLE CORTE DREN E-E' SIN ESCALA

GINMASCIO

PLANTA DE CONJUNTO ESCALA 1:500

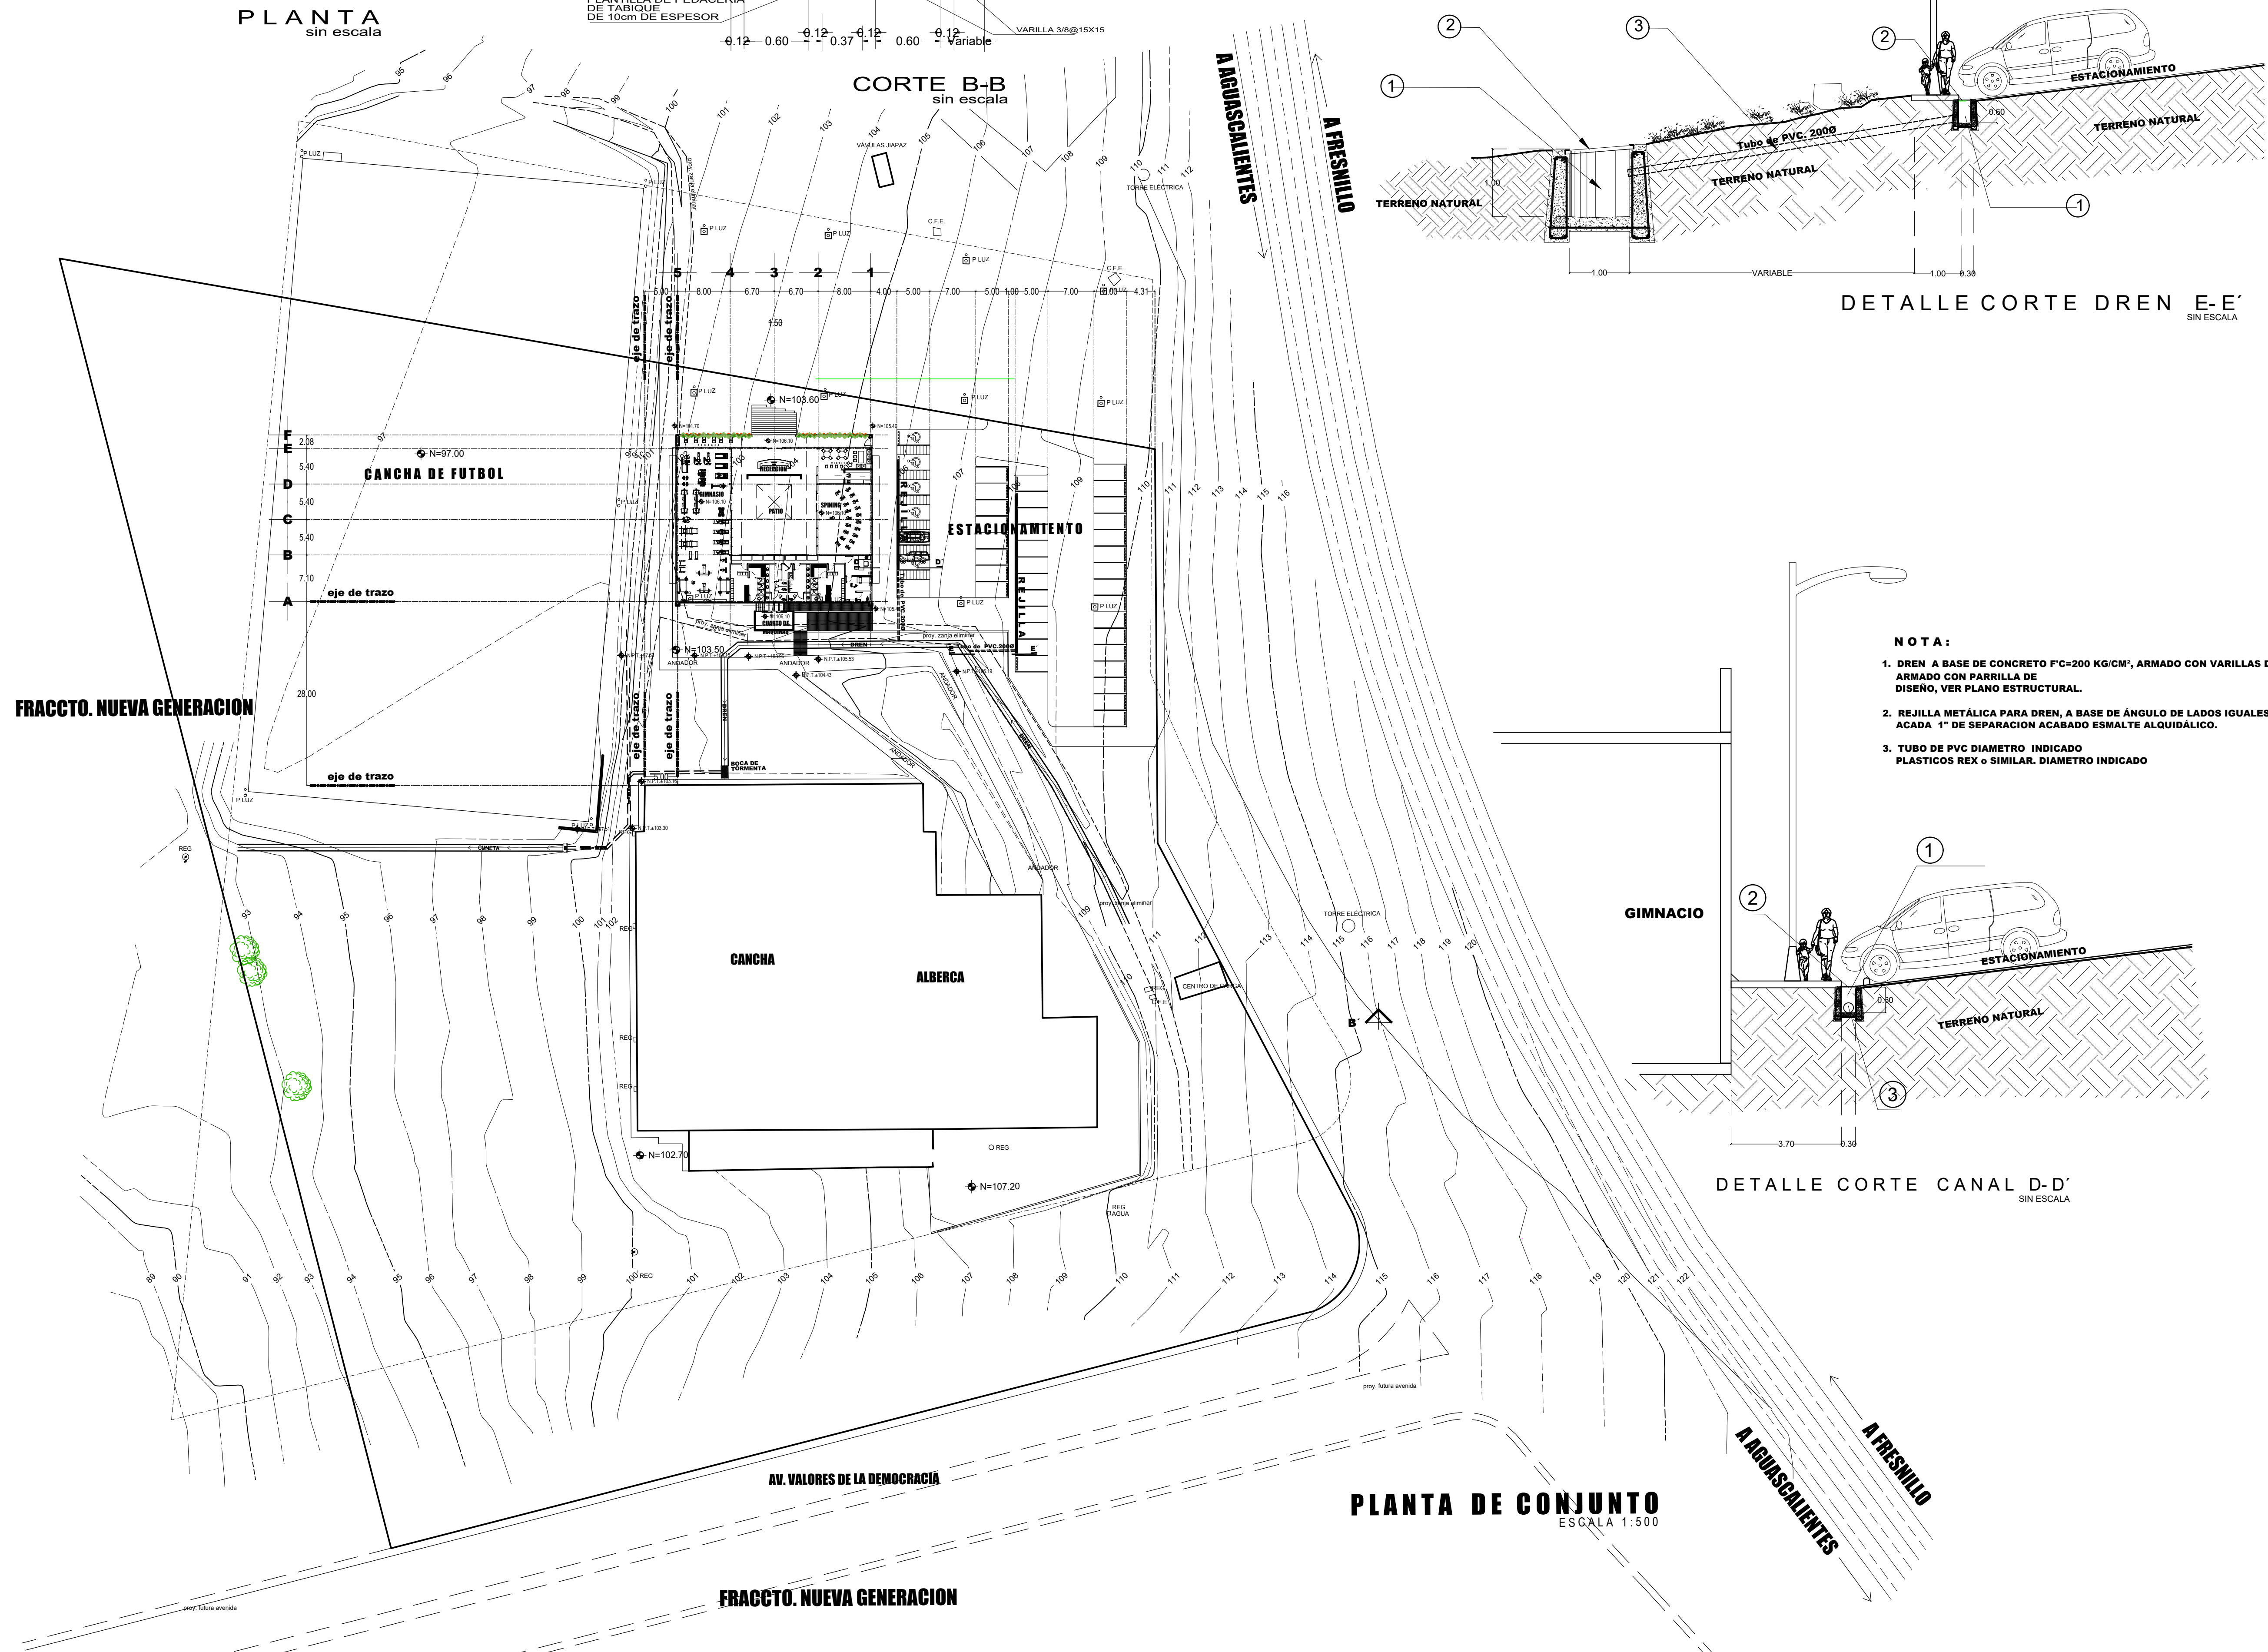

ZACATECAS

SIMBOLOGIA

TUBERIA DE PVC. SANITARIA PLASTICOS REX o SIMILAR. DIAMETRO INDICADO


LIC. DAVID MONREAL ÁVILA GOBERNADOR CONSTITUCIONAL DEL ESTADO

ARQ. JOSÉ LUIS DE LA PEÑA ALONSO SECRETARIO DE OBRAS PÚBLICAS

C. ARQ. MANUEL ALFONSO ACUÑA BORDA SUBSECRETARIO DE PROYECTOS Y COSTOS

C. ING. ADRIÁN GERMÁN RODRÍGUEZ RAYAS SUBSECRETARIO DE OBRAS PÚBLICAS C. ARQ. ROMEO PADILLA GARCÍA DIRECTOR DE PROYECTOS

DIRECCIÓN DE PROYECTOS SUBDIRECCIÓN DE INGENIERÍAS

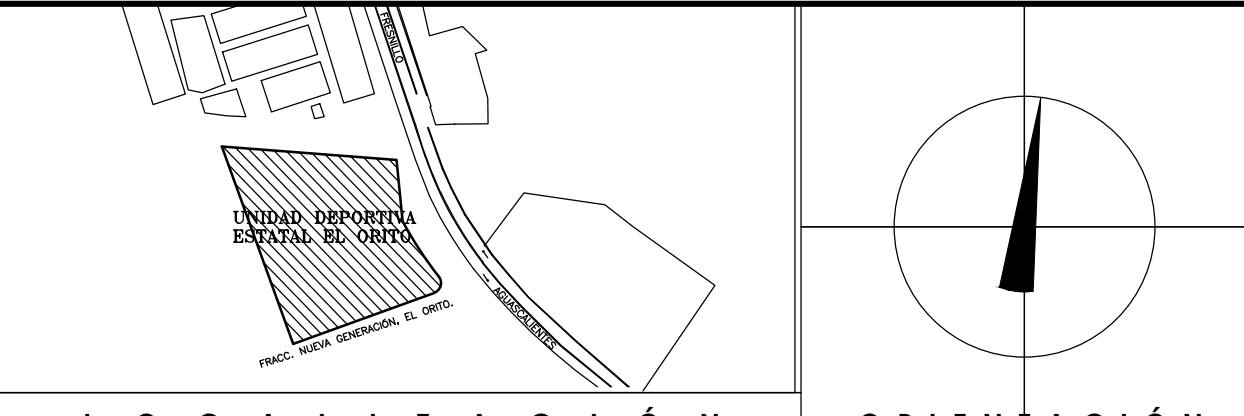

LOCALIZACIÓN ORIENTACIÓN

NOMBRE OFICIAL: CONSTRUCCIÓN Y EQUIPAMIENTO DE GIMNASIO DE ALTO NIVEL EN FRACCIONAMIENTO NUEVA GENERACIÓN, EL ORITO, ZAC. PARA FOMENTAR EL DEPORTE EN LA ENTIDAD.
PROYECTO: GIMNASIO DE ALTO NIVEL.
UBICACIÓN: UNIDAD DEPORTIVA ESTATAL, FRACCIONAMIENTO NUEVA GENERACIÓN, EL ORITO, ZAC.
PLANO: INSTALACION AGUA PLUVIAL

CONTENIDO: PLANTA DE CONJUNTO Y FACHADA DE CONJUNTO

APROBO	REVISÓ	EJECUTÓ	DIBUJÓ	FECHA	ESCALA	FOLIO
ING.M.O.R.	ING.E.J.G.R.	CAMACHO	CAMACHO	27/11/2023	1:500	095-2023

EL GOBIERNO DEL ESTADO A TRAVÉS DE LA SECRETARÍA DE OBRAS PÚBLICAS ACREDITA LA PROPIEDAD DEL PROYECTO Y SE RESERVA EL USO DEL MISMO. CUADRO DE DATOS, LOCALIZACIÓN Y LOS CRÉDITOS QUE EN ELLOS SE ASIENTAN, CUALQUIER USO PARCIAL O TOTAL NO AUTORIZADO DE ESTA INFORMACIÓN CONSTITUYE UN ACTO DE USURPACIÓN DE FUNCIONES Y PRODUCCIÓN DE CONTENIDO APÓCRIFO. LO ANTERIOR BAJO LA DISPOSICIÓN DE LO ESTABLECIDO EN EL ARTÍCULO 31 DE LA LEY DE OBRA PÚBLICA Y SERVICIOS RELACIONADOS PARA EL ESTADO Y LOS MUNICIPIOS DE ZACATECAS, POR LO QUE A PARTIR DE ESTA FECHA QUEDARÁN REGISTRADOS EN EL ARCHIVO PROYECTO MAESTRO DE LA SUBSECRETARÍA DE PROYECTOS Y COSTOS ADSCRITA A ESTA SECRETARÍA DE OBRAS PÚBLICAS.