


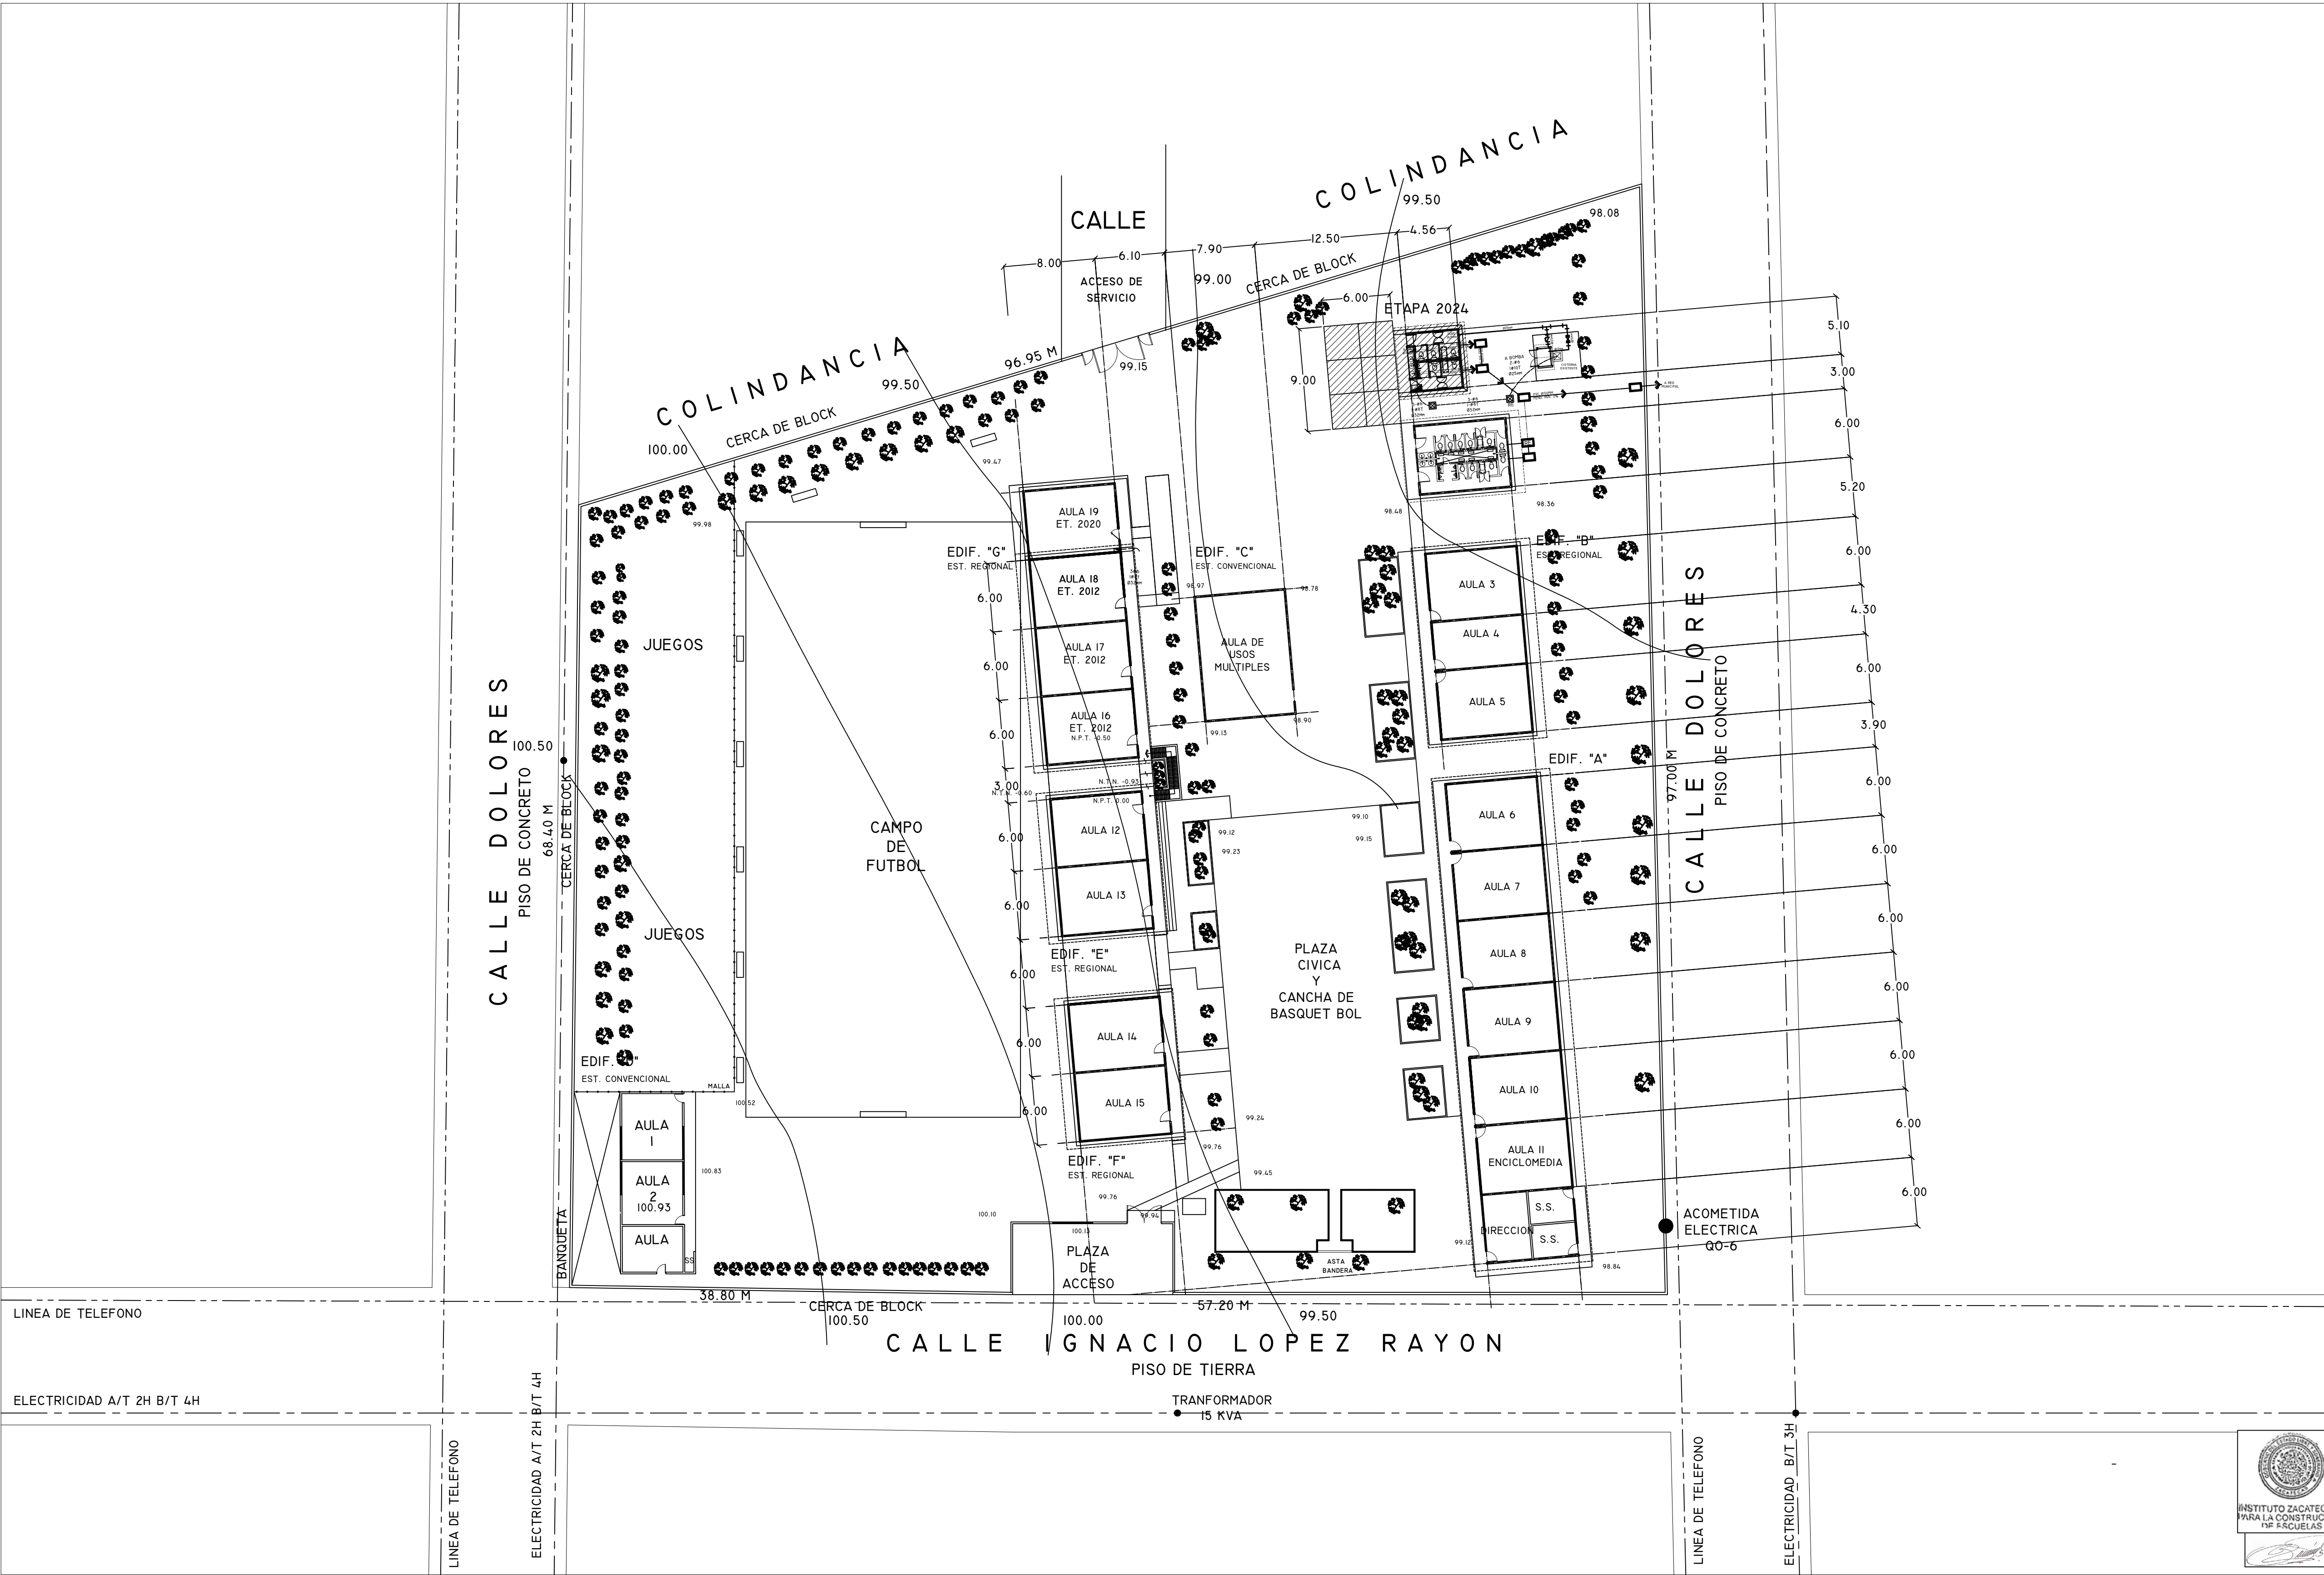


ESPECIFICACIONES:		SIMBOLOGÍA RED ELÉCTRICA		SIMBOLOGÍA RED HIDRÁULICA.		SIMBOLOGÍA RED SANITARIA	
LUMINARIA INTERPERNE DE VAPOR DE SODIO A.P. DE 250W. 220 V PARA PUNTA DE POSTE, CON DIFUSOR MARCA HOLOPHANE		MEDIDOR DE C.F.E. CON BASE SOQUET MARCA CUTLER HAMMER		SUMINISTRO DE AGUA FRÍA		DRENAJE AGUAS NEGRAS Y JABONOSAS.	
TABLERO DE CONTROL TIPO EMPOTRAR 10000 AMPS. CAPACIDAD INTERRUPTIVA NEMA-1 220127V. H=1.70, MARCA SQUARE		ACOMETIDA DE LA COMPAÑIA SUMINISTRADORA 3" 4H B.T. 220 V.C.A.		VÁLVULA DE COMPUERTA		REGISTRO DE ALBAÑAL DE 60 X 80 CMS.	
REGISTRO EN PISO DE 30X30 BOX 6MM. CONSTRUIDO EN TABIQUE RELOJ PROVISTO CON TAPA DE CONCRETO ARMADO MARCO Y CONTRAMARCO DE ANGULO UTILIZAN EL TIPO ADECUADO SEGUN CARACTERÍSTICAS DEL TERRENO. VER PLANO TIPO.		TOMA DE TIERRA. VARILLA COPPERWELD DE 3.00 MTS MARCA USA		VÁLVULA DE RETENCIÓN		FLUJO DE RED SANITARIA.	
NÚMERO DE ALIMENTADOR CORRESPONDIENTE.				MEDIDOR			
() NÚMERO DE CIRCUITO CORRESPONDIENTE PARA ALUMBRADO EXTERIOR.				LLAVE PARA MANGUERA			
				TAPON MACHO			
				REGISTRO HIDRAULICO 30X30			

NOTAS GENERALES.

ETAPA 2024
-CONSTRUCCIÓN DE SERVICIOS SANITARIOS
TIPO INDIVIDUALES MODIFICADOS

LOCALIZACION.

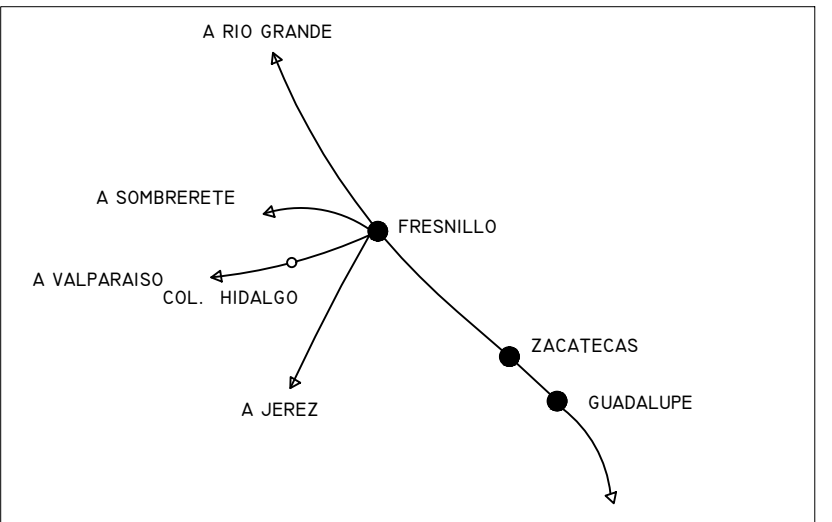

SUPERFICIE.	INFRAESTRUCTURA URBANA.	
7837.215 m²	SERVICIO.	SI NO
ESTRATIGRAFÍA.	AGUA POTABLE	
SONDEO. ESTRATO.	ELECTRICIDAD	
	DRENAJE	
	TELÉFONO	

ESCALA GRÁFICA.	VIENTOS DOMINANTES.	ORIENTACIÓN.
DIRECCIÓN: SWNE		
VELOCIDAD:		
MATERIALES DE LA REGIÓN.	ZONA SÍSMICA.	
PISOS:		
MUROS:		
CUBIERTAS:		

INSTITUTO ZACATECANO
PARA LA CONSTRUCCIÓN
DE ESCUELAS DEL
ESTADO DE ZACATECAS

LIC. DAVID MONREAL ÁVILA
GOBERNADOR DEL ESTADO DE ZACATECAS
ING. LAURA ELVIA BERMÚDEZ VALDÉS
Directora General del Instituto Zacatecano para la Construcción de Escuelas.
revisó:
ARQ. JOSE CARLOS SILVA LUNA.
proyector:
DPTO. DE PROYECTOS InZaCe.
dibujó:
ARQ. CLAUDIA ROJAS ESPINOSA.

PLANO
PLANTA DE CONJUNTO.
PRIMARIA "JUAN VALDIVIA"
C.C.T 32DPR2251H
ubicación

FRESNILLO, ZACATECAS
estructura: fecha: 30 de ABRIL 2024