



CUADRO DE DATOS DEL POLIGONO					
DATOS DE CAMPO			COORDENADAS		
LADO	LONGITUD	RUMBO	Y	X	

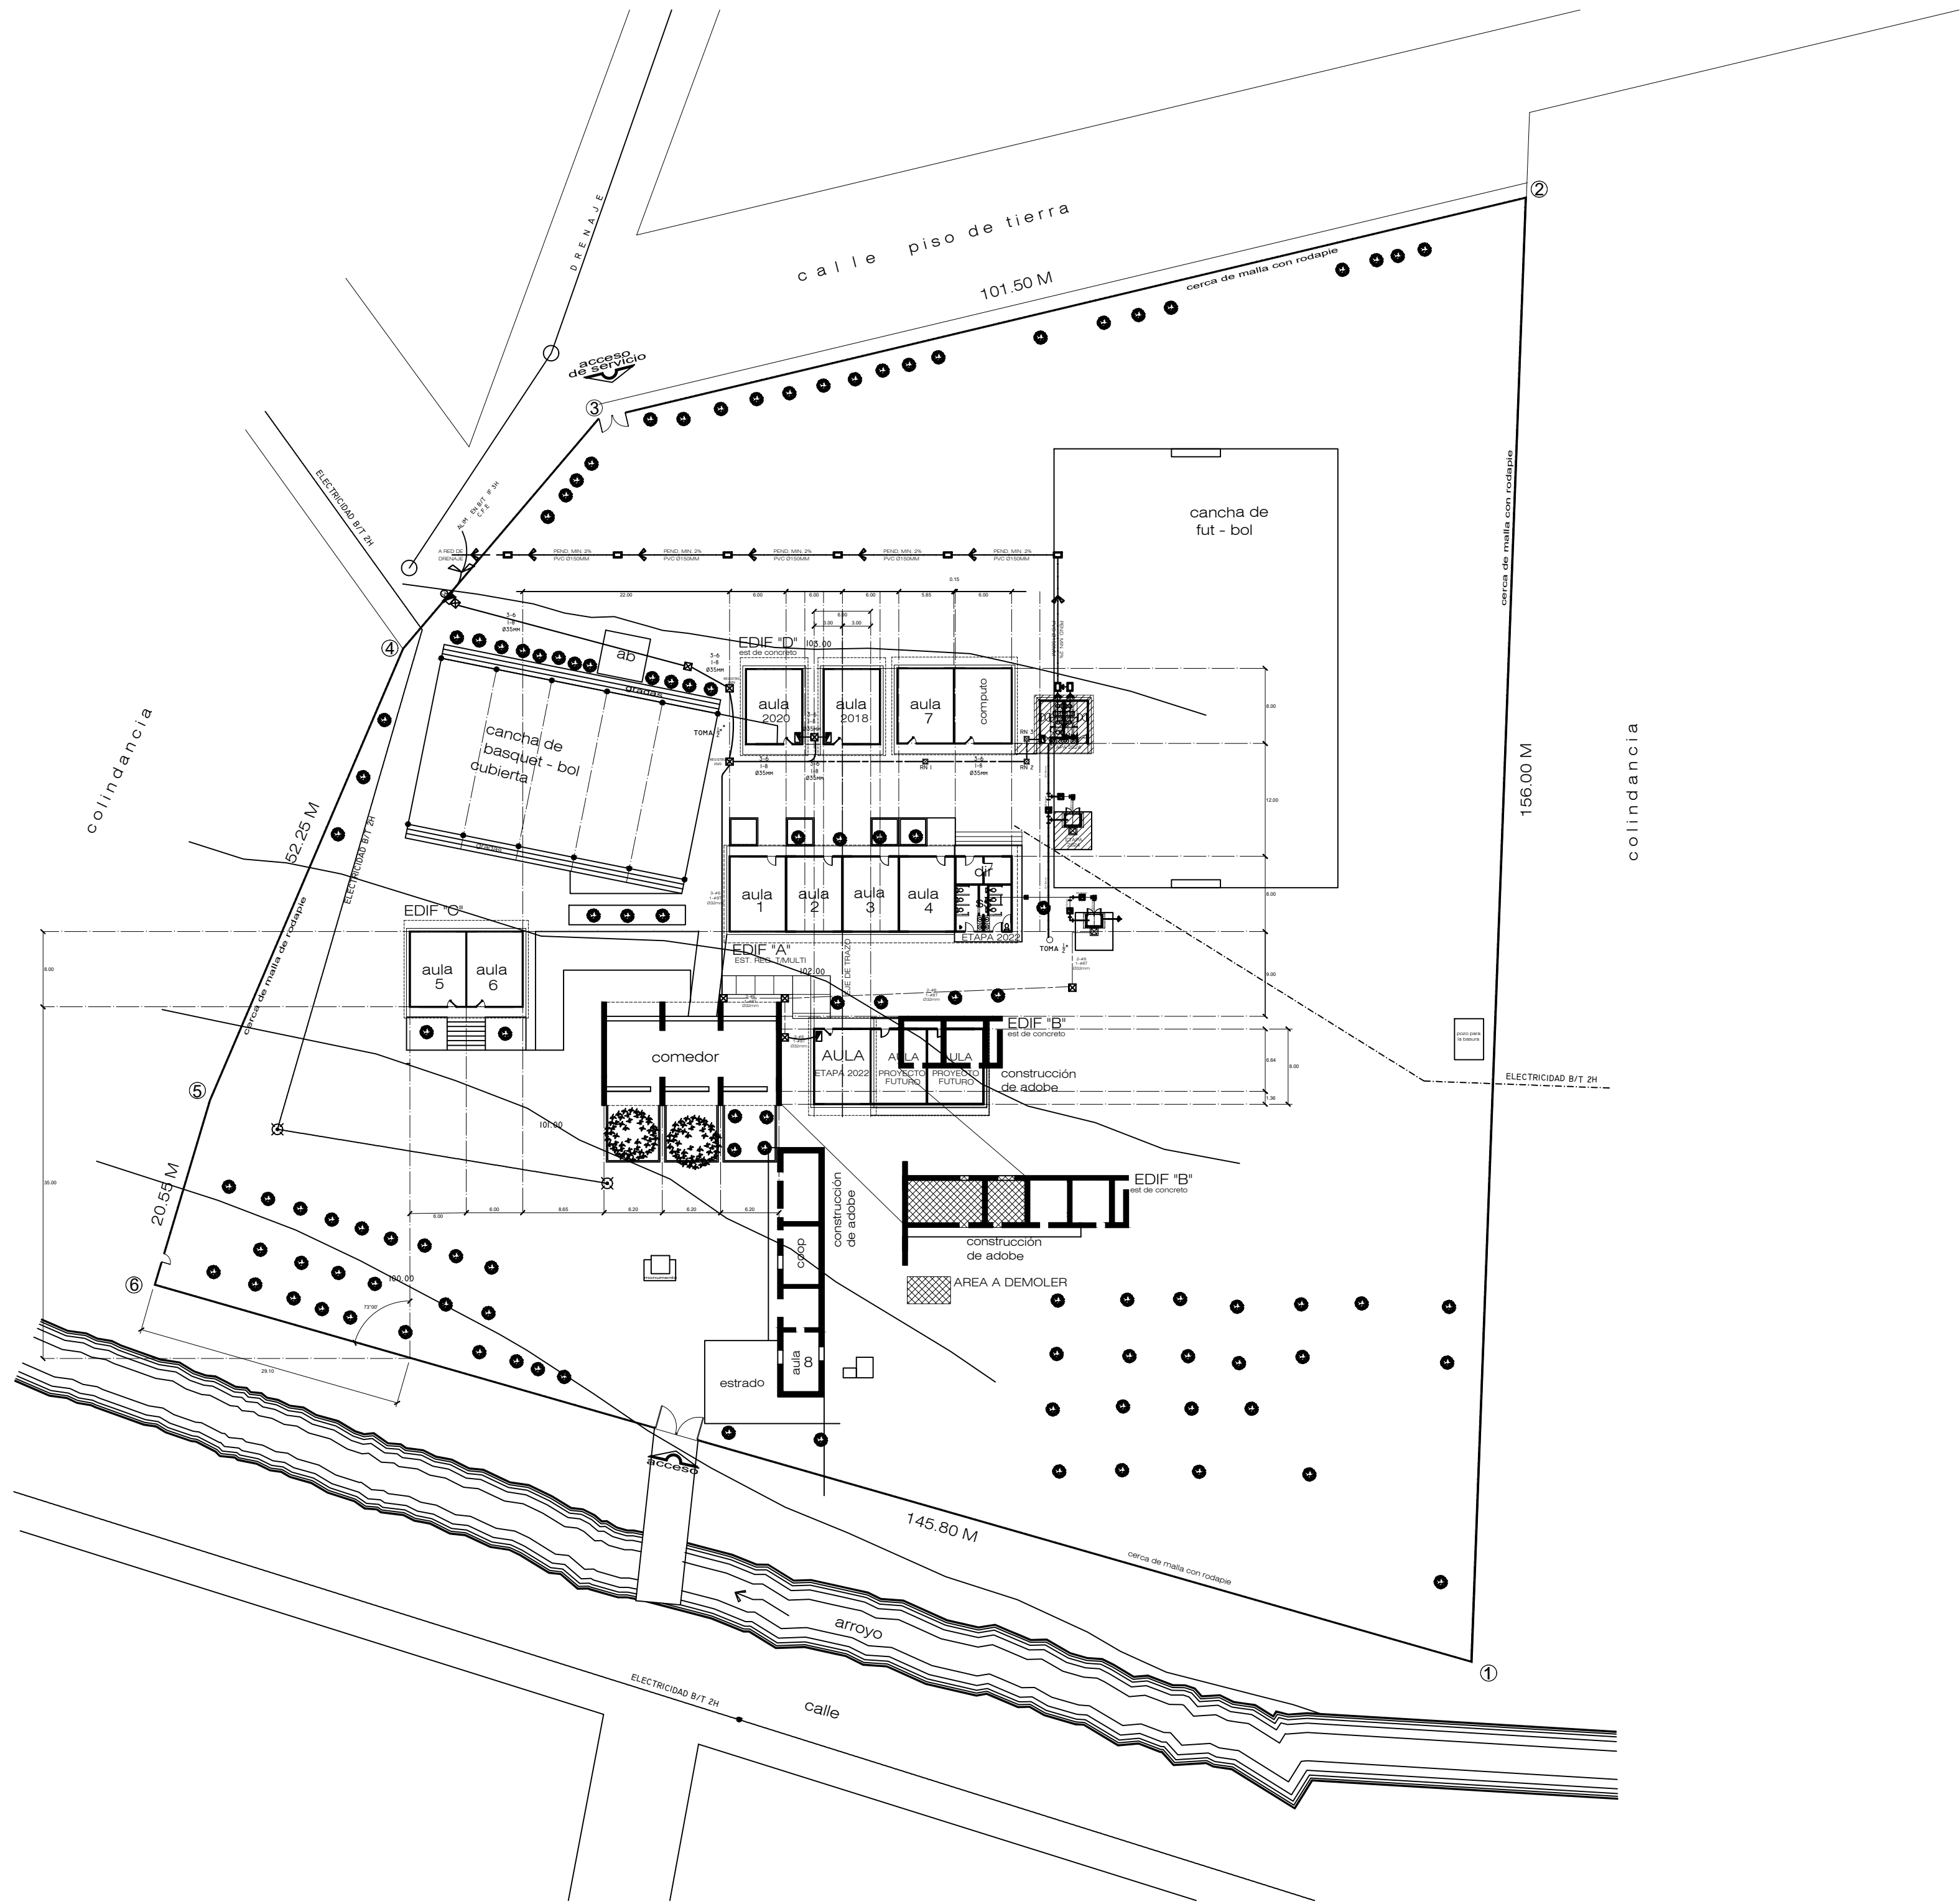

NOTAS GENERALES.

ETAPA 2024
CONSTRUCCIÓN SERVICIOS SANITARIOS
INDIVIDUALES MODIFICADOS

LOCALIZACION.

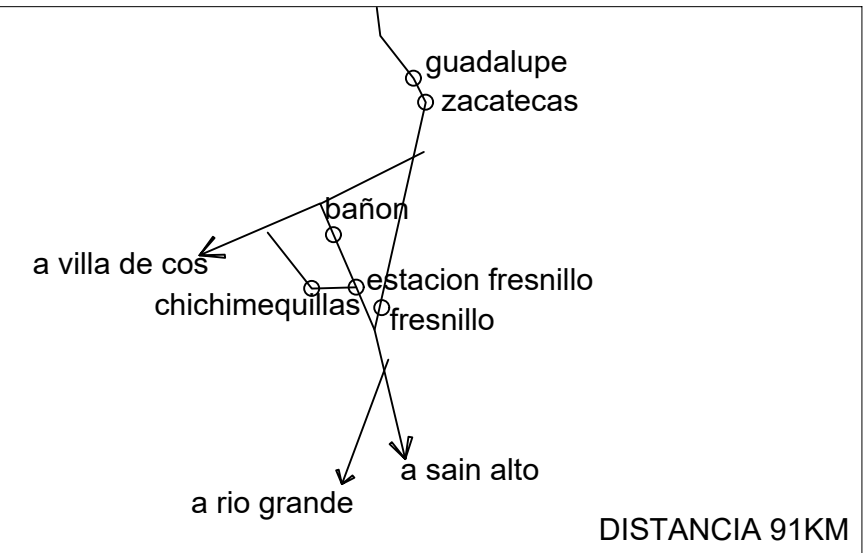

SUPERFICIE.	INFRAESTRUCTURA URBANA.		
15,477.44 m2	SERVICIO.	SI	NO
ESTRATIGRAFÍA.	AGUA POTABLE		AL SUR A 10M AL NORTE A 40M SE LOCALIZA RED 2"
SONDEO, ESTRATO.	ELECTRICIDAD		AL ORIENTE SE LOCALIZA LINEA DE 817.3M AL PONIENTE Y AL ORIENTE LINEA DE 817.3M
	DRENAJE		AL SUR A 7M AL NORTE A 28M SE LOCALIZA RED 6"
	TELÉFONO		

ESCALA GRÁFICA.	VIENTOS DOMINANTES.	ORIENTACIÓN.
0 1 2 3 4	DIRECCIÓN: SW-NE VELOCIDAD: .	
MATERIALES DE LA REGIÓN.	ZONA SÍSMICA.	
PISOS:		
MUROS:		
CUBIERTAS:		

INSTITUTO ZACATECANO
PARA LA CONSTRUCCIÓN
DE ESCUELAS DEL
ESTADO DE ZACATECAS

LIC. DAVID MONREAL ÁVILA
GOBERNADOR DEL ESTADO DE ZACATECAS
ING. LAURA ELVIA BERMÚDEZ VALDÉS
Directora General del Instituto Zacatecano para la Construcción de Escuelas.

PROYECTO:
ARQ. JOSÉ CARLOS SILVA LUNA.
PROYECTO:
DPTO. DE PROYECTOS InZaCe.
DISEÑO:
FRANCISCO JAVIER GARCÍA SUAREZ/ARQ. ANDREA MARTÍNEZ ESPARZA.

PLANO:
PLANTA DE CONJUNTO.
ESCUELA:
ESCUELA PRIMARIA "JUSTO SIERRA"
C.T. 32DPR1162H.
UBICACIÓN:
CHICHIMEQUILLAS,
FRESNILLO, ZACATECAS.
Escala:
INDICADA: METROS 1 : 500 ABRIL/2024

ESPECIFICACIONES:

SIMBOLOGIA RED ELÉCTRICA

- ☒ LUMINARIA INTERFERENTE DE VAPOR DE SODIO A.P. DE 250W, 220 V PARA PUNTA DE POSTE, CON DIFUSOR MARCA HOSOPHANE
- ☒ TABLERO DE CONTROL TIPO EMPOTRAR 10000 AMP. CAPACIDAD INTERRUPTIVA NEMA-1 220/127V. 8H170. MARCA SQUARED
- ☒ REGISTRO EN PISO DE 0.60X0.60X0.08M. CONSTRUÍDO EN TABIQUE ROJO PROVISIO CON TAPA DE CONCRETO ARMADO, MARCO Y CONTRAMARCO DE ANGULO UTILIZAR EL TIPO ADECUADO SEGUN CARACTERÍSTICAS DEL TERRENO, VER PLANO TIPO.
- <> NUMERO DE ALIMENTADOR CORRESPONDIENTE.
- () NUMERO DE CIRCUITO CORRESPONDIENTE PARA ALUMBRADO EXTERIOR.

SIMBOLOGÍA RED HIDRÁULICA.

- SUMINISTRO DE AGUA FRIA
- VÁLVULA DE COMPUERTA
- VÁLVULA DE RETENCION
- MEDIDOR
- LLAVE PARA MANGUERA
- TAPON MACHO
- REGISTRO HIDRAULICO 30X30

SIMBOLOGÍA RED SANITARIA

- DRENAJE AGUAS NEGRAS Y JABONOSAS.
- REGISTRO DE ALBAÑAL DE 60 X 80 CMS.
- FLUJO DE RED SANITARIA

PLANOS COMPLEMENTARIOS: