
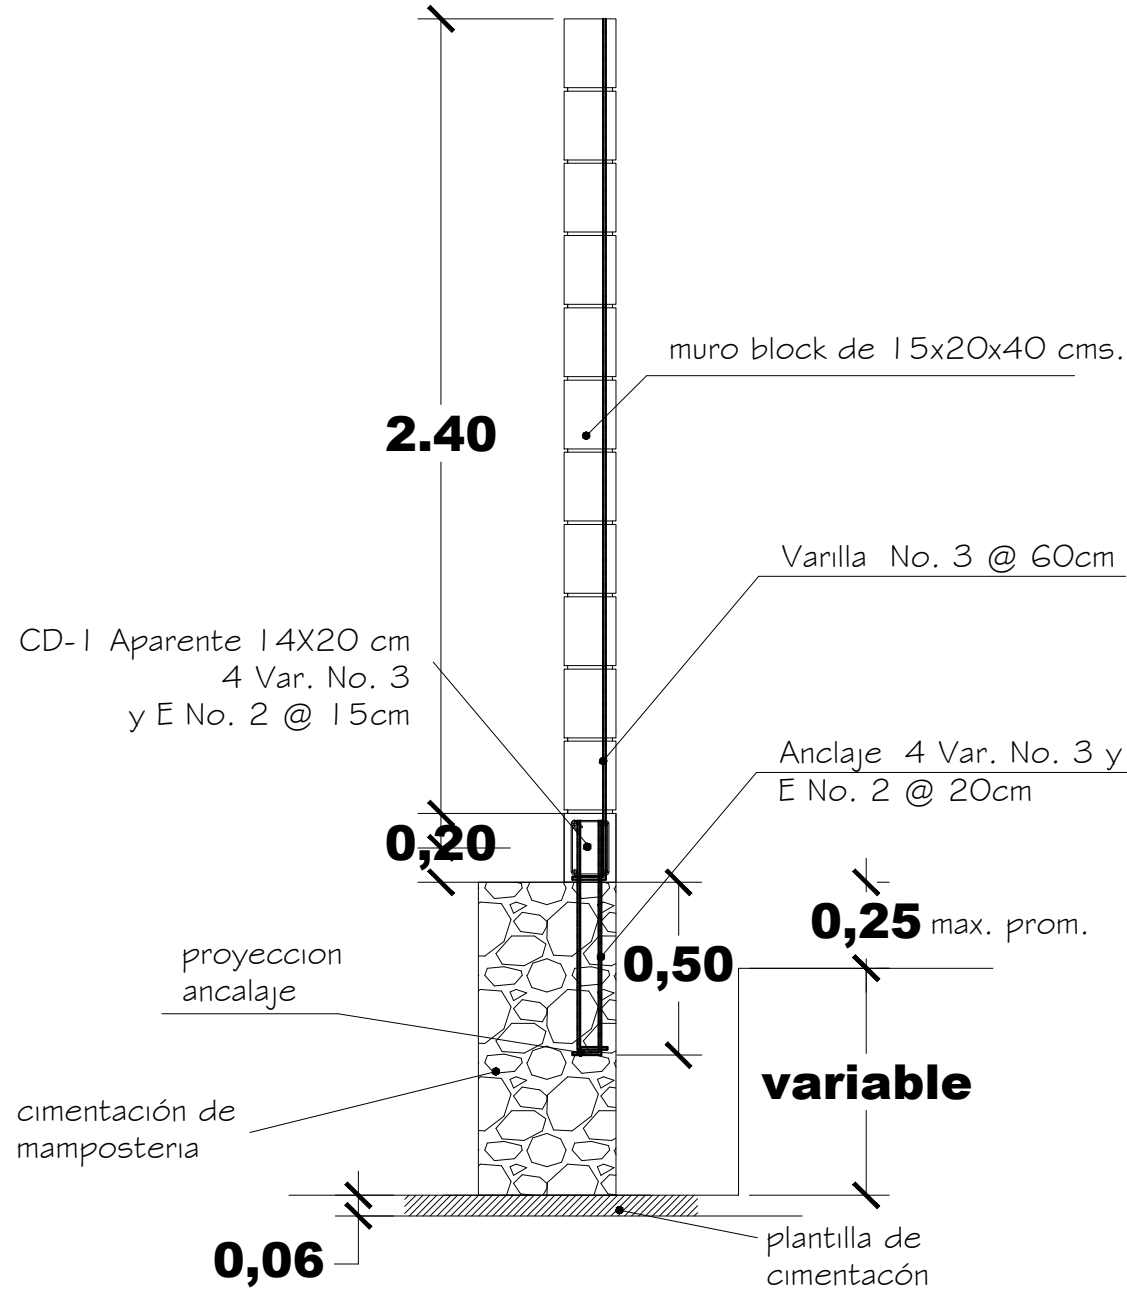


CUADRO DE DATOS DEL POLIGONO					
DATOS DE CAMPO			COORDENADAS		
LADO	LONGITUD	RUMBO	Y	X	

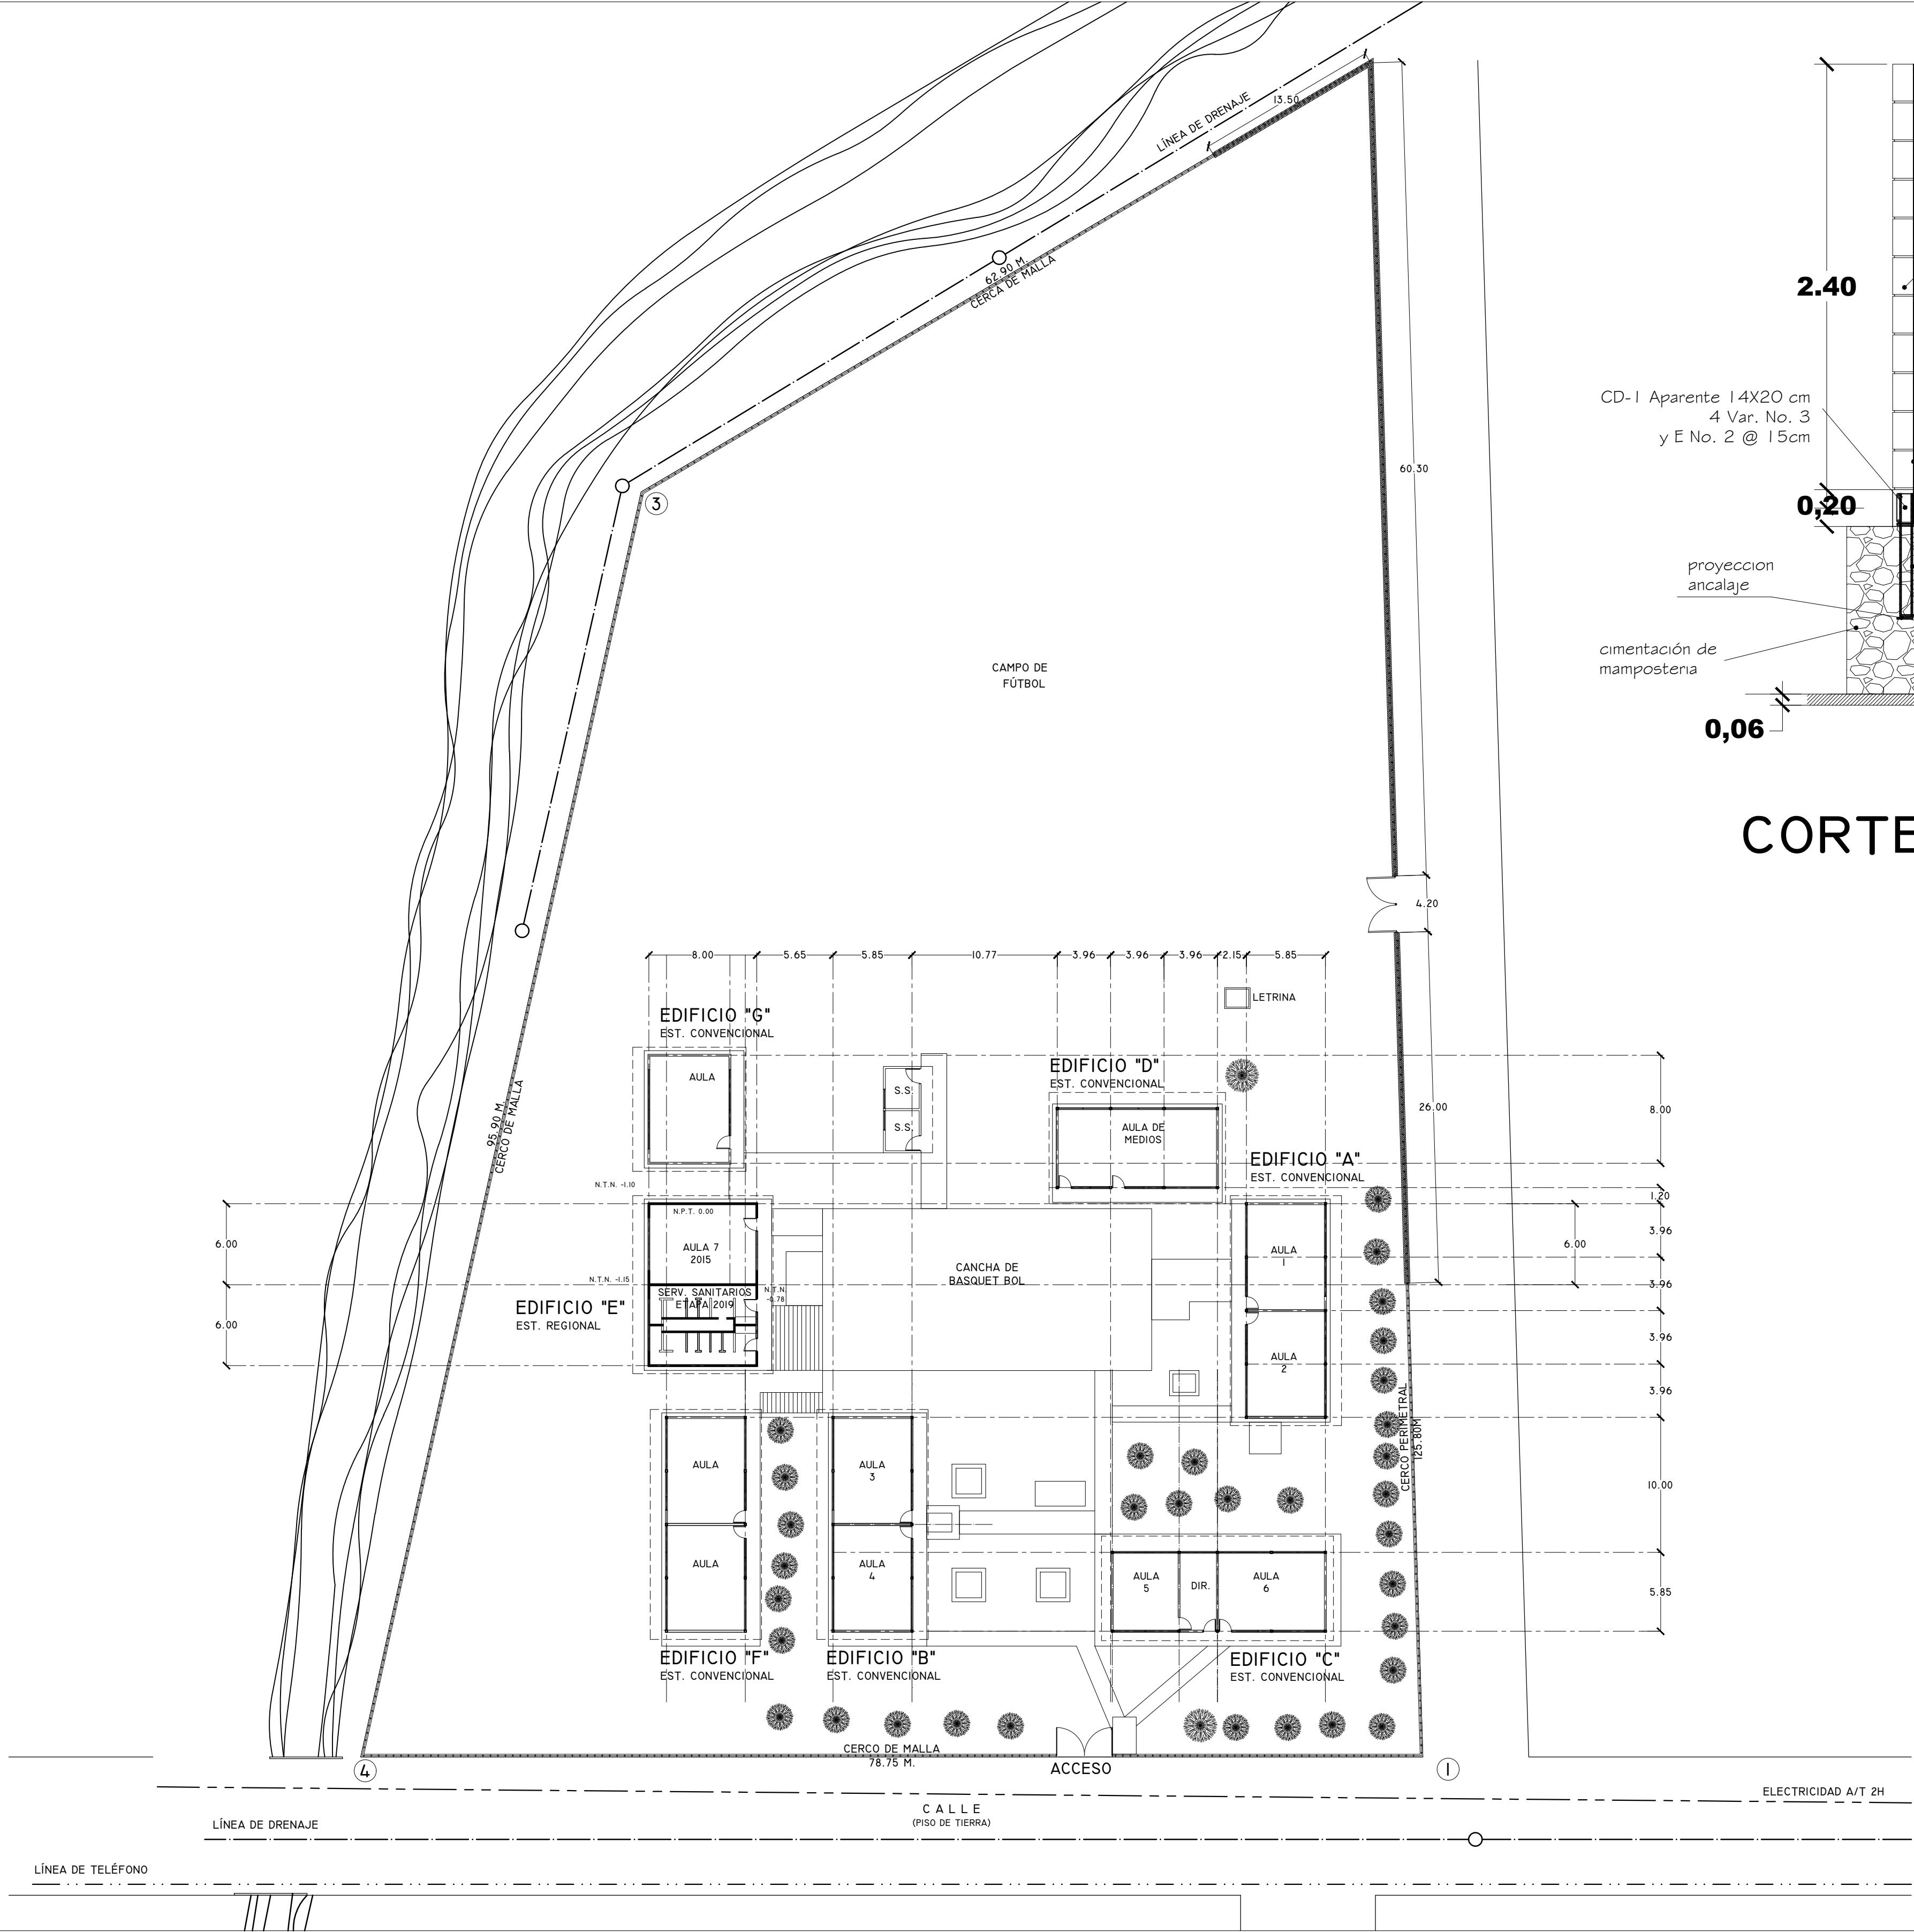


CORTE

NOTAS GENERALES.

ETAPA 2024
CONSTRUCCIÓN DE MURO PERIMETRAL

LOCALIZACION.

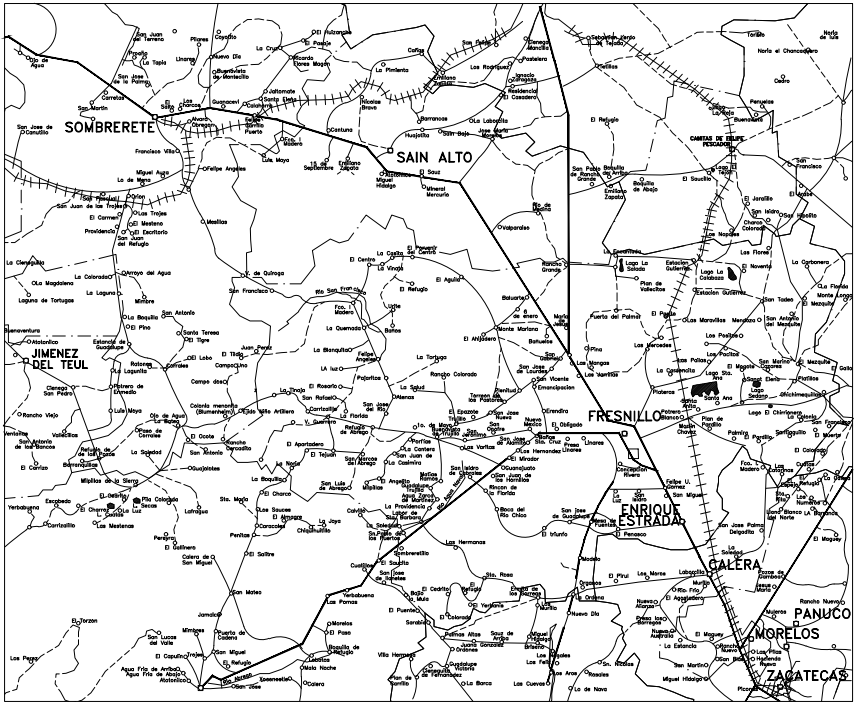

SUPERFICIE.		INFRAESTRUCTURA URBANA.	
7128.00 m ²		SERVICIO.	SI NO
ESTRATIGRAFIA.		AGUA POTABLE	
SONDEO.	ESTRATO.	ELECTRICIDAD	
		DRENAJE	
		TELÉFONO	

ESCALA GRÁFICA.	VIENTOS DOMINANTES.	ORIENTACIÓN.
	DIRECCIÓN: SW-NE VELOCIDAD:	
MATERIALES DE LA REGIÓN.		ZONA SISMICA.
PISOS:		
MUROS:		
CUBIERTAS:		

INSTITUTO ZACATECANO
PARA LA CONSTRUCCIÓN
DE ESCUELAS DEL
ESTADO DE ZACATECAS

LIC. DAVID MONREAL ÁVILA
ING. LAURA ELVIA BERMÚDEZ VALDÉS
ARQ. JOSÉ CARLOS SILVA LUNA.
DPTO. DE PROYECTOS InZaCe.
DISEÑO: ARQ. FELICIA MARTÍNEZ GONZÁLEZ/ARQ. ANDREA MARTÍNEZ ESPARZA.

PC-01

PLANTA DE CONJUNTO.
PRIMARIA "MIGUEL AUZA".
C.C.T. 32EPR0171H.
SOMBRERETE, ZACATECAS.
METROS: 3 0 0 ABRIL/2024.

ESPECIFICACIONES:

SIMBOLOGIA RED ELÉCTRICA

- ☒ LUMINARIA INTERIERE DE VAPOR DE SODIO A.P. DE 200W, 220 V PARA PUNTA DE POSTE, CON OROSCOR MARCA HOLLANDIA
- ☒ TABLERO DE CONTROL TIPO EMPOTRAR 10000 AMP/5. CAPACIDAD INTERRUPTIVA NEMA-1 220/127V. 1H170. MARCA SQUARED
- ☒ REGISTRO EN PISO DE 0.60X0.60X0.08M. CONSTRUÍDO EN TABIQUE ROJO PROVISTO CON TAPA DE CONCRETO ARMADO, MARCO Y CONTRAMARCO DE ANGULO UTILIZAR EL TIPO ADECUADO SEGUN CARACTERÍSTICAS DEL TERRENO. VER PLANO TIPO.
- <> NUMERO DE ALIMENTADOR CORRESPONDIENTE.
- () NUMERO DE CIRCUITO CORRESPONDIENTE PARA ALUMBRADO EXTERIOR.

SIMBOLOGÍA RED HIDRÁULICA.

- SUMINISTRO DE AGUA FRÍA
- VÁLVULA DE COMPUERTA
- VÁLVULA DE RETENCION
- MEDIDOR
- LLAVE PARA MANGUERA
- TAPON MACHO
- REGISTRO HIDRAULICO 30X30

SIMBOLOGÍA RED SANITARIA

- DRENAJE AGUAS NEGRAS Y JABONOSAS.
- REGISTRO DE ALBAÑAL DE 60 X 80 CMS.
- FLUJO DE RED SANITARIA.

PLANOS COMPLEMENTARIOS: