


CUADRO DE DATOS DEL POLIGONO					
DATOS DE CAMPO			COORDENADAS		
LADO	LONGITUD	RUMBO	Y	X	
1-2	22.50	N37°43'E	20.21	85.23	
2-3	82.70	N17°20'E	99.15	109.67	
3-4	85.10	N86°21'E	104.56	24.96	
4-5	103.80	S13°50'W	3.81	0.00	
5-1	69.70	S86°52'E	0.00	69.60	

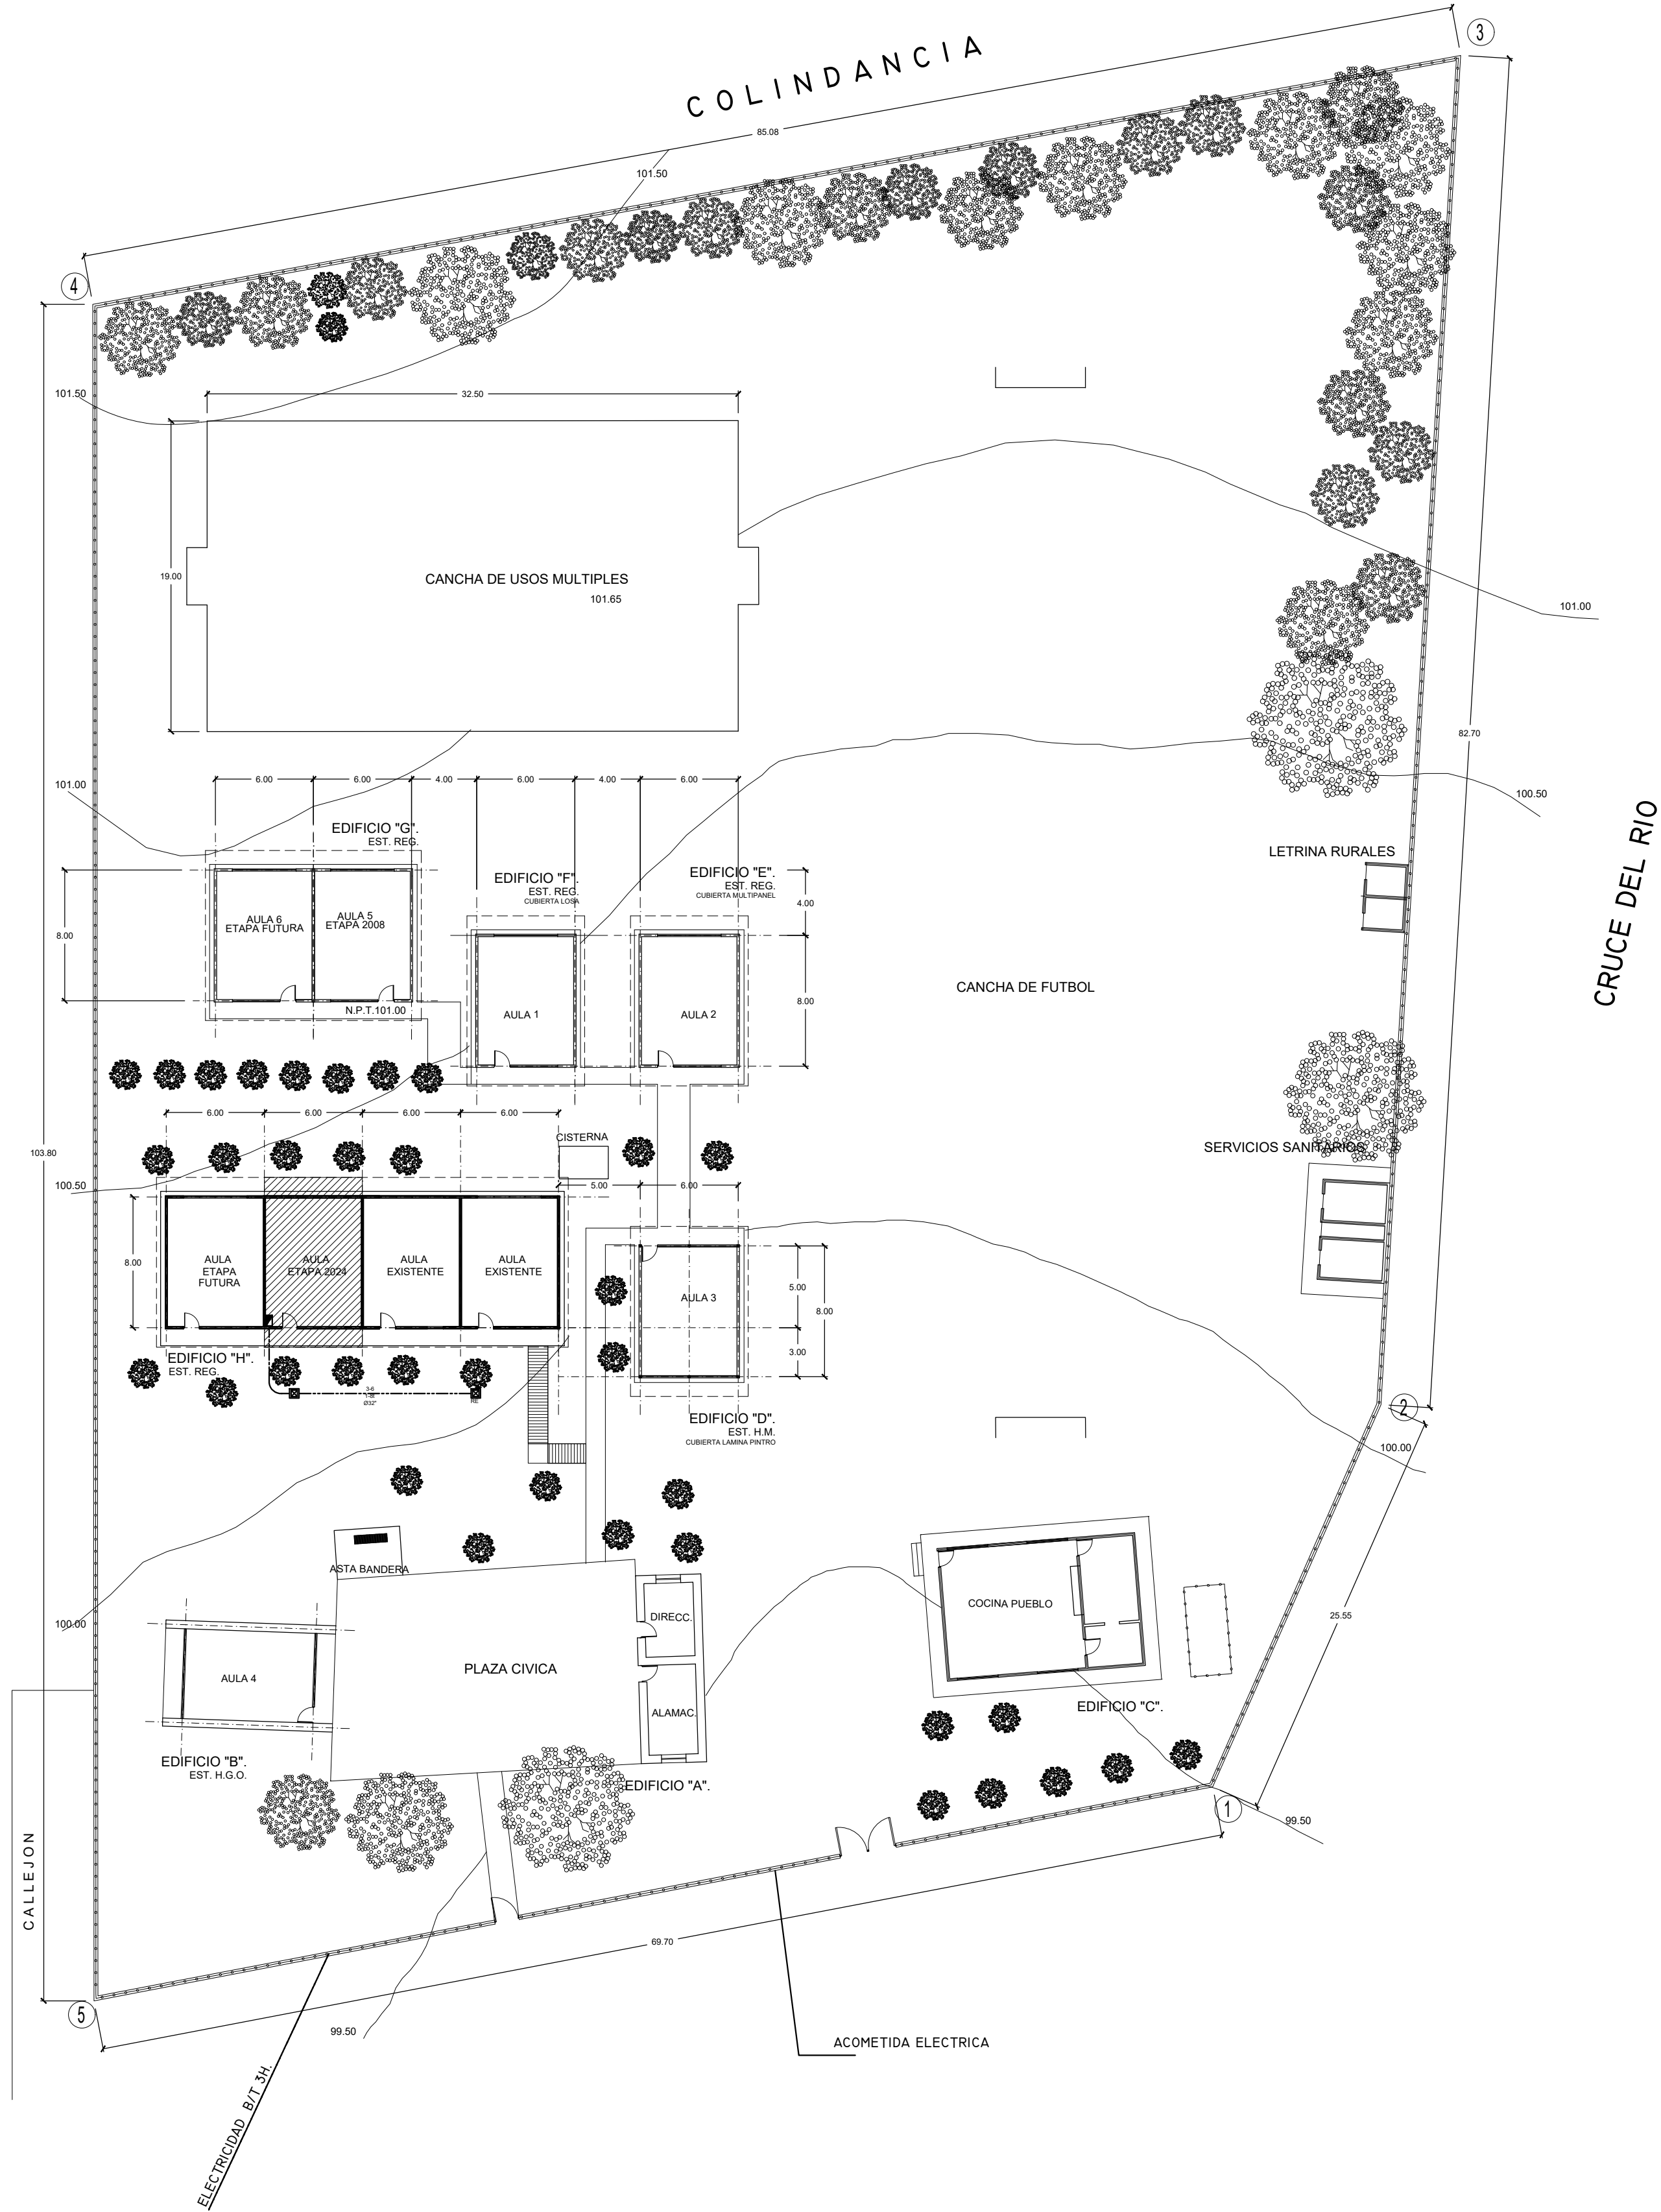

ESPECIFICACIONES:

SIMBOLOGIA RED ELÉCTRICA


- ☒ LUMINARIA INTERIERE DE VAPOR DE SODIO A.P. DE 250W, 220 V PARA PUNTA DE POSTE, CON CUBIERTA MARCA HOLLANDIA
- ☒ TABLERO DE CONTROL TIPO EMPOTRAR 1000 AMP, CAPACIDAD INTERRUPTIVA NEMA-1 220/127V, 1H170, MARCA SQUARED
- ☒ REGISTRO EN PISO DE 0.60X0.60X0.08M, CONSTRUÍDO EN TABIQUE ROJO PROVISIO CON TAPA DE CONCRETO ARMADO, MARCO Y CONTRAMARCO DE ANGULO UTILIZAR EL TIPO ADECUADO SEGUN CARACTERÍSTICAS DEL TERRENO, VER PLANO TIPO.
- <> NUMERO DE ALIMENTADOR CORRESPONDIENTE.
- () NUMERO DE CIRCUITO CORRESPONDIENTE PARA ALUMBRADO EXTERIOR.
- ⊙ MEDIDOR DE C.F.E. CON BASE SOQUET MARCA CUTLER HAMMER
- ← ACOMETIDA DE LA COMPAÑIA SUMINISTRADORA 3F 4H B.T. 220 V.C.A.
- ⬇️ TOMA DE TIERRA, VANILLA COPERWELD DE 3.00 MTS MARCA IUSA

PLANOS COMPLEMENTARIOS:

NOTAS GENERALES.

ETAPA 2024
CONSTRUCCIÓN DE UN AULA.

LOCALIZACION.

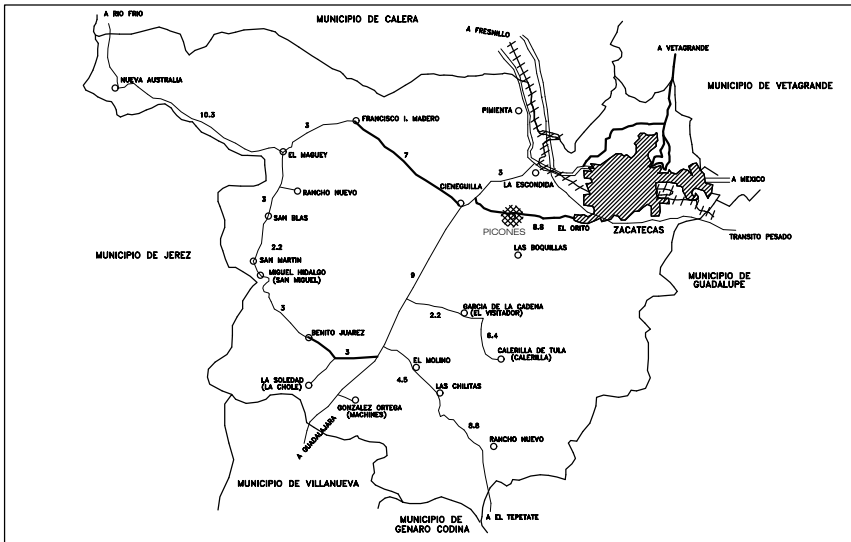

SUPERFICIE.	INFRAESTRUCTURA URBANA.	
8,239.92 m²	SERVICIO.	SI NO
ESTRATIGRAFIA.	AGUA POTABLE	
SONDEO. ESTRATO.	ELECTRICIDAD	AL SUR
	DRENAJE	
	TELÉFONO	

ESCALA GRÁFICA.	VIENTOS DOMINANTES.	ORIENTACIÓN.
0 1 2 3 4	DIRECCIÓN: SW-NE	
	VELOCIDAD:	
MATERIALES DE LA REGIÓN.	ZONA SISMICA.	
PISOS:		
MUROS:		
CUBIERTAS:	CAPACIDAD DE CARGA SUPERIOR.	

INSTITUTO ZACATECANO
PARA LA CONSTRUCCIÓN
DE ESCUELAS DEL
ESTADO DE ZACATECAS

LIC. DAVID MONREAL ÁVILA
GOBERNADOR DEL ESTADO DE ZACATECAS
ING. LAURA ELVIA BERMÚDEZ VALDÉS
Directora General del Instituto Zacatecano para la Construcción de Escuelas.
PROYECTO:
ARQ. JOSÉ CARLOS SILVA LUNA.
PROYECTO:
DPTO. DE PROYECTOS InZaCe.
DISEÑO:
ARQ. FELICIA MARTÍNEZ GONZÁLEZ / ARQ. ANDREA MARTÍNEZ ESPARZA.

PLANTA DE CONJUNTO.
escuela:
ESC. PRIM. "23 DE JUNIO".
C.C.T. 32DPR0484J.
ubicación:
COMUNIDAD DE PICONES,
ZACATECAS.
estructura:
METROS 11: 3 0 0 / ABRIL / 2024.

PC-01