
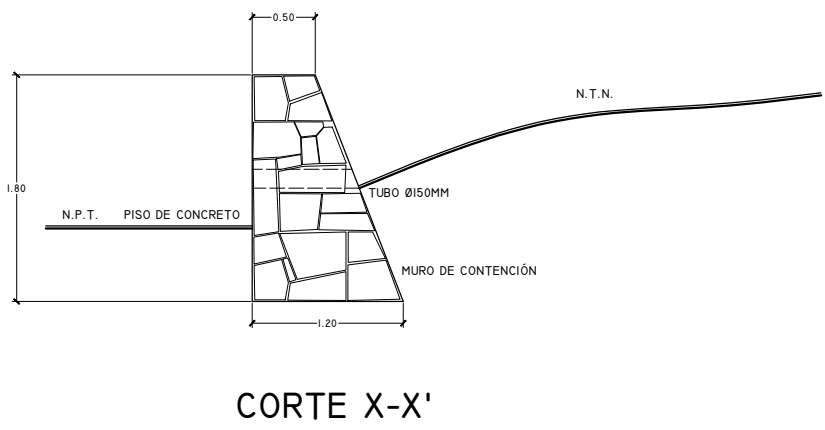


| CUADRO DE DATOS DEL POLIGONO |          |             |             |       |  |
|------------------------------|----------|-------------|-------------|-------|--|
| DATOS DE CAMPO               |          |             | COORDENADAS |       |  |
| LADO                         | LONGITUD | RUMBO       | Y           | X     |  |
| 1-2                          | 75.75    | N 25° 39' W | 89.21       | 30.12 |  |
| 2-3                          | 41.50    | S 46° 33' W | 60.67       | 0.00  |  |
| 3-4                          | 67.65    | S 26° 14' E | 0.00        | 29.91 |  |
| 4-1                          | 39.06    | N 57° 37' E | 20.92       | 62.90 |  |

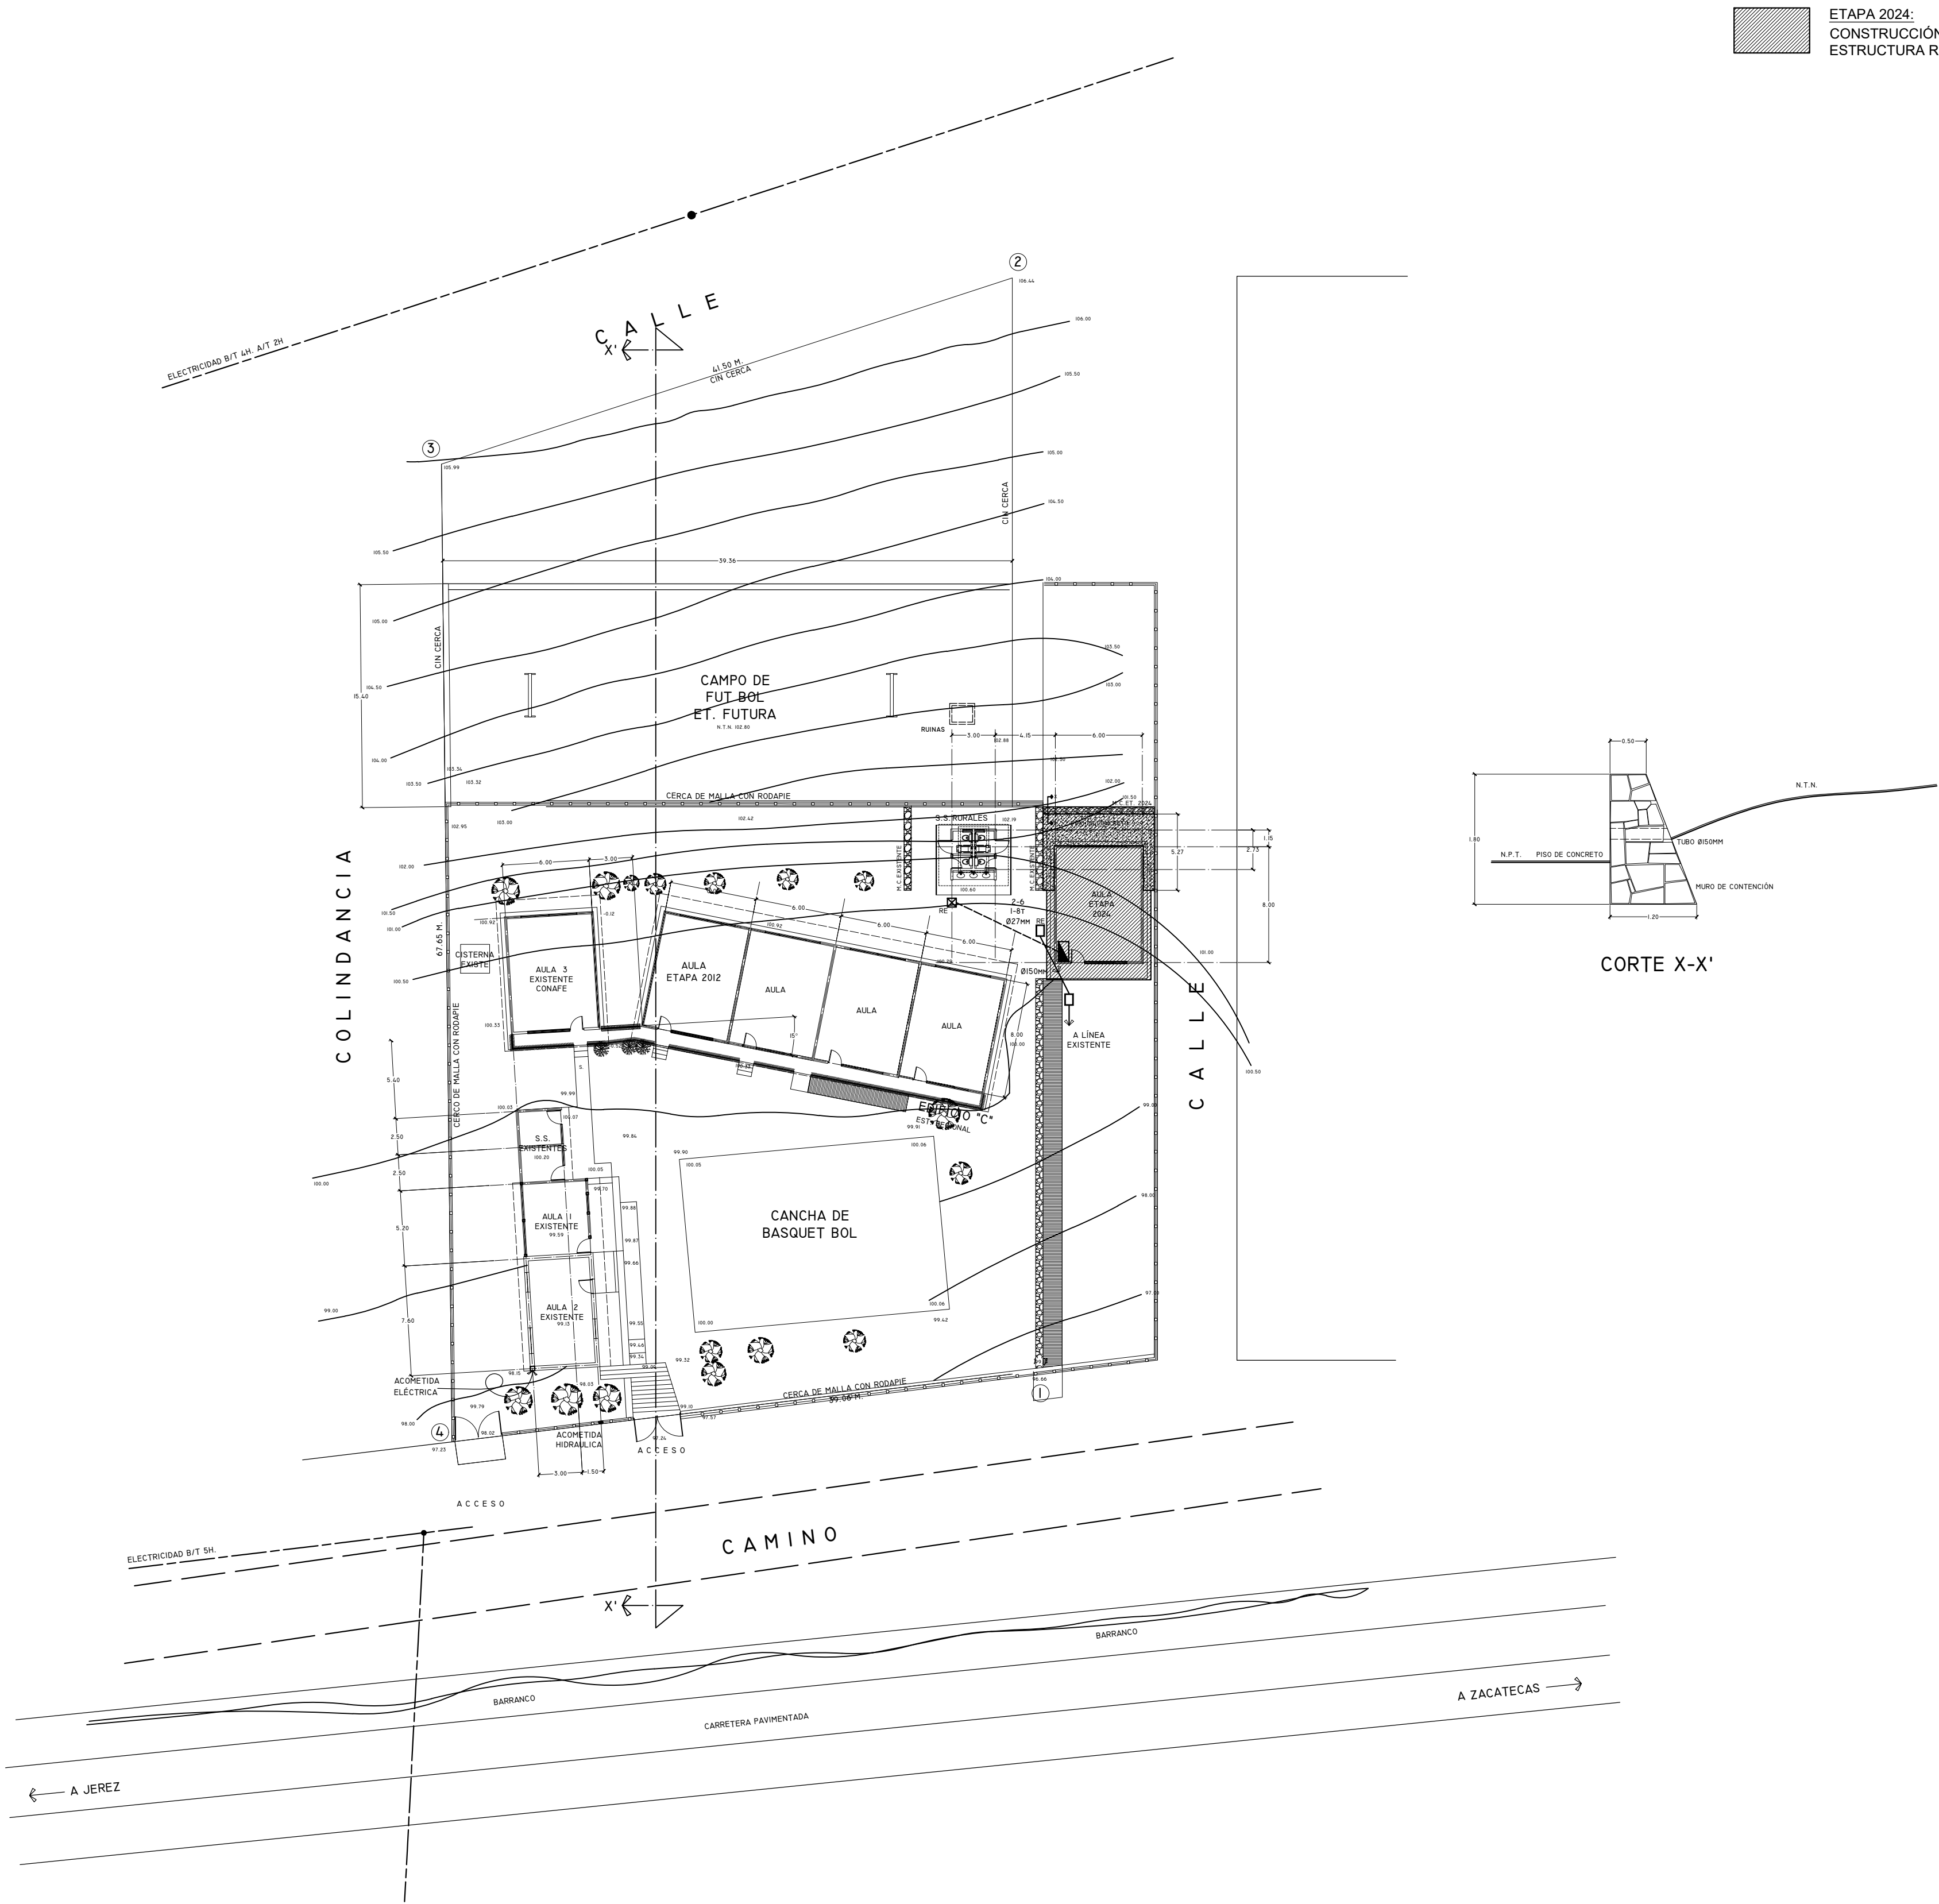

ETAPA 2024:  
CONSTRUCCIÓN DE AULA DIDÁCTICA  
ESTRUCTURA REGIONAL

SIMBOLOGÍA ELÉCTRICA.

- ☒ LUMINARIA INTEMPERIE DE VAPOR DE SODIO A.P. DE 250W, 220 V PARA PUNTA DE POSTE, CON DIFUSOR MARCA HOLOPHANE
- ▴ TABLERO DE CONTROL TIPO EMPOTRAR 10000 AMPS, CAPACIDAD INTERRUPTIVA NEMA-1 220/127V, H=1.70, MARCA SQUARED
- ☒ REGISTRO EN PISO DE 0.60X0.60X0.08M, CONSTRUÍDO EN TABIQUE ROJO PROVISTO CON TAPA DE CONCRETO ARMADO, MARCO Y CONTRAMARCO DE ÁNGULO UTILIZAR EL TIPO ADECUADO SEGÚN CARACTERÍSTICAS DEL TERRENO, VER PLANO TIPO.
- ◁ NUMERO DE ALIMENTADOR CORRESPONDIENTE.
- ( ) NUMERO DE CIRCUITO CORRESPONDIENTE PARA ALUMBRADO EXTERIOR.
- ⊙ MEDIDOR DE C.F.E. CON BASE SOQUET MARCA CUTLER HAMMER
- ← ACOMETIDA DE LA COMPAÑIA SUMINISTRADORA 3F 4H B.T. 220 V.C.A.
- ⚡ TOMA DE TIERRA VARILLA COPERWELD DE 3.00 MTS MARCA IUSA


SIMBOLOGÍA HIDRAULICA.

- SUMINISTRO DE AGUA FRIA
- VÁLVULA DE COMPUERTA
- VÁLVULA DE RETENCION
- Ⓜ MEDIDOR
- LLAVE PARA MANGUERA
- TAPON MACHO
- REGISTRO HIDRAULICO 30X30

SIMBOLOGÍA SANITARIA.

- AGUAS NEGRAS
- AGUAS JABONOSAS
- SENTIDO DEL FLUJO
- REGISTRO DE ALBAÑAL
- POZO DE ABSORCIÓN
- FOSA SÉPTICA
- RE REGISTRO EXISTENTE

LOCALIZACION.

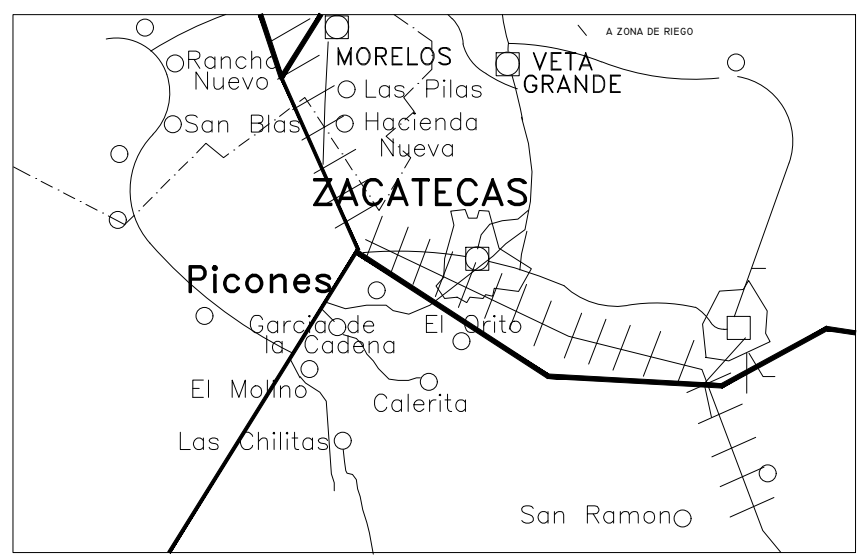

| SUPERFICIE.    | INFRAESTRUCTURA URBANA. |   |
|----------------|-------------------------|---|
| 2809.83 m²     | SERVICIO.               | SI NO   |
| ESTRATIGRAFÍA. | AGUA POTABLE            | A 5M AL SE SE LOCALIZA RED DE 02"                                                                                                  |
| SONDEO.        | ELECTRICIDAD            | A 1M AL SE SE LOCALIZA LINEA DE 120 VOLT 1F 1W AL SE SE LOCALIZA LINEA DE 120 VOLT 1F 1W AL SE SE LOCALIZA LINEA DE 120 VOLT 1F 1W |
| 0.00 - 0.15    | DRENAJE                 | A 10 M AL SE SE LOCALIZA RED DE 08"                                                                                                |
| 0.15 - 0.50    | TELÉFONO                |   |
| 0.50           |                         |   |

| ESCALA GRÁFICA.          | VIENTOS DOMINANTES.          | ORIENTACIÓN. |
|--------------------------|------------------------------|--------------|
| 0 1 2 3 4                | DIRECCIÓN:                   |              |
|                          | VELOCIDAD:                   |              |
| MATERIALES DE LA REGIÓN. | ZONA SÍSMICA.                |              |
|                          | CAPACIDAD DE CARGA SUGERIDA. |              |

INSTITUTO ZACATECANO  
PARA LA CONSTRUCCIÓN  
DE ESCUELAS DEL  
ESTADO DE ZACATECAS

LIC. DAVID MONREAL ÁVILA  
ING. LAURA ELVIA BERMÚDEZ VALDÉS  
ARQ. JOSÉ CARLOS SILVA LUNA  
DPTO. DE PROYECTOS InZaCa.  
ARQ. FELICIA MARTÍNEZ GONZÁLEZ.

PC-01

PLANTA DE CONJUNTO  
T.V. SECUNDARIA "MANUEL M. PONCE"  
C.C.T. 32ETV0232D

PICONES, ZACATECAS  
REGIONALMETROS 11 200 ABRIL/2024

ESPECIFICACIONES:

PLANOS COMPLEMENTARIOS: