



CUADRO DE DATOS DEL POLIGONO					
DATOS DE CAMPO			COORDENADAS		
LADO	LONGITUD	RUMBO	Y	X	

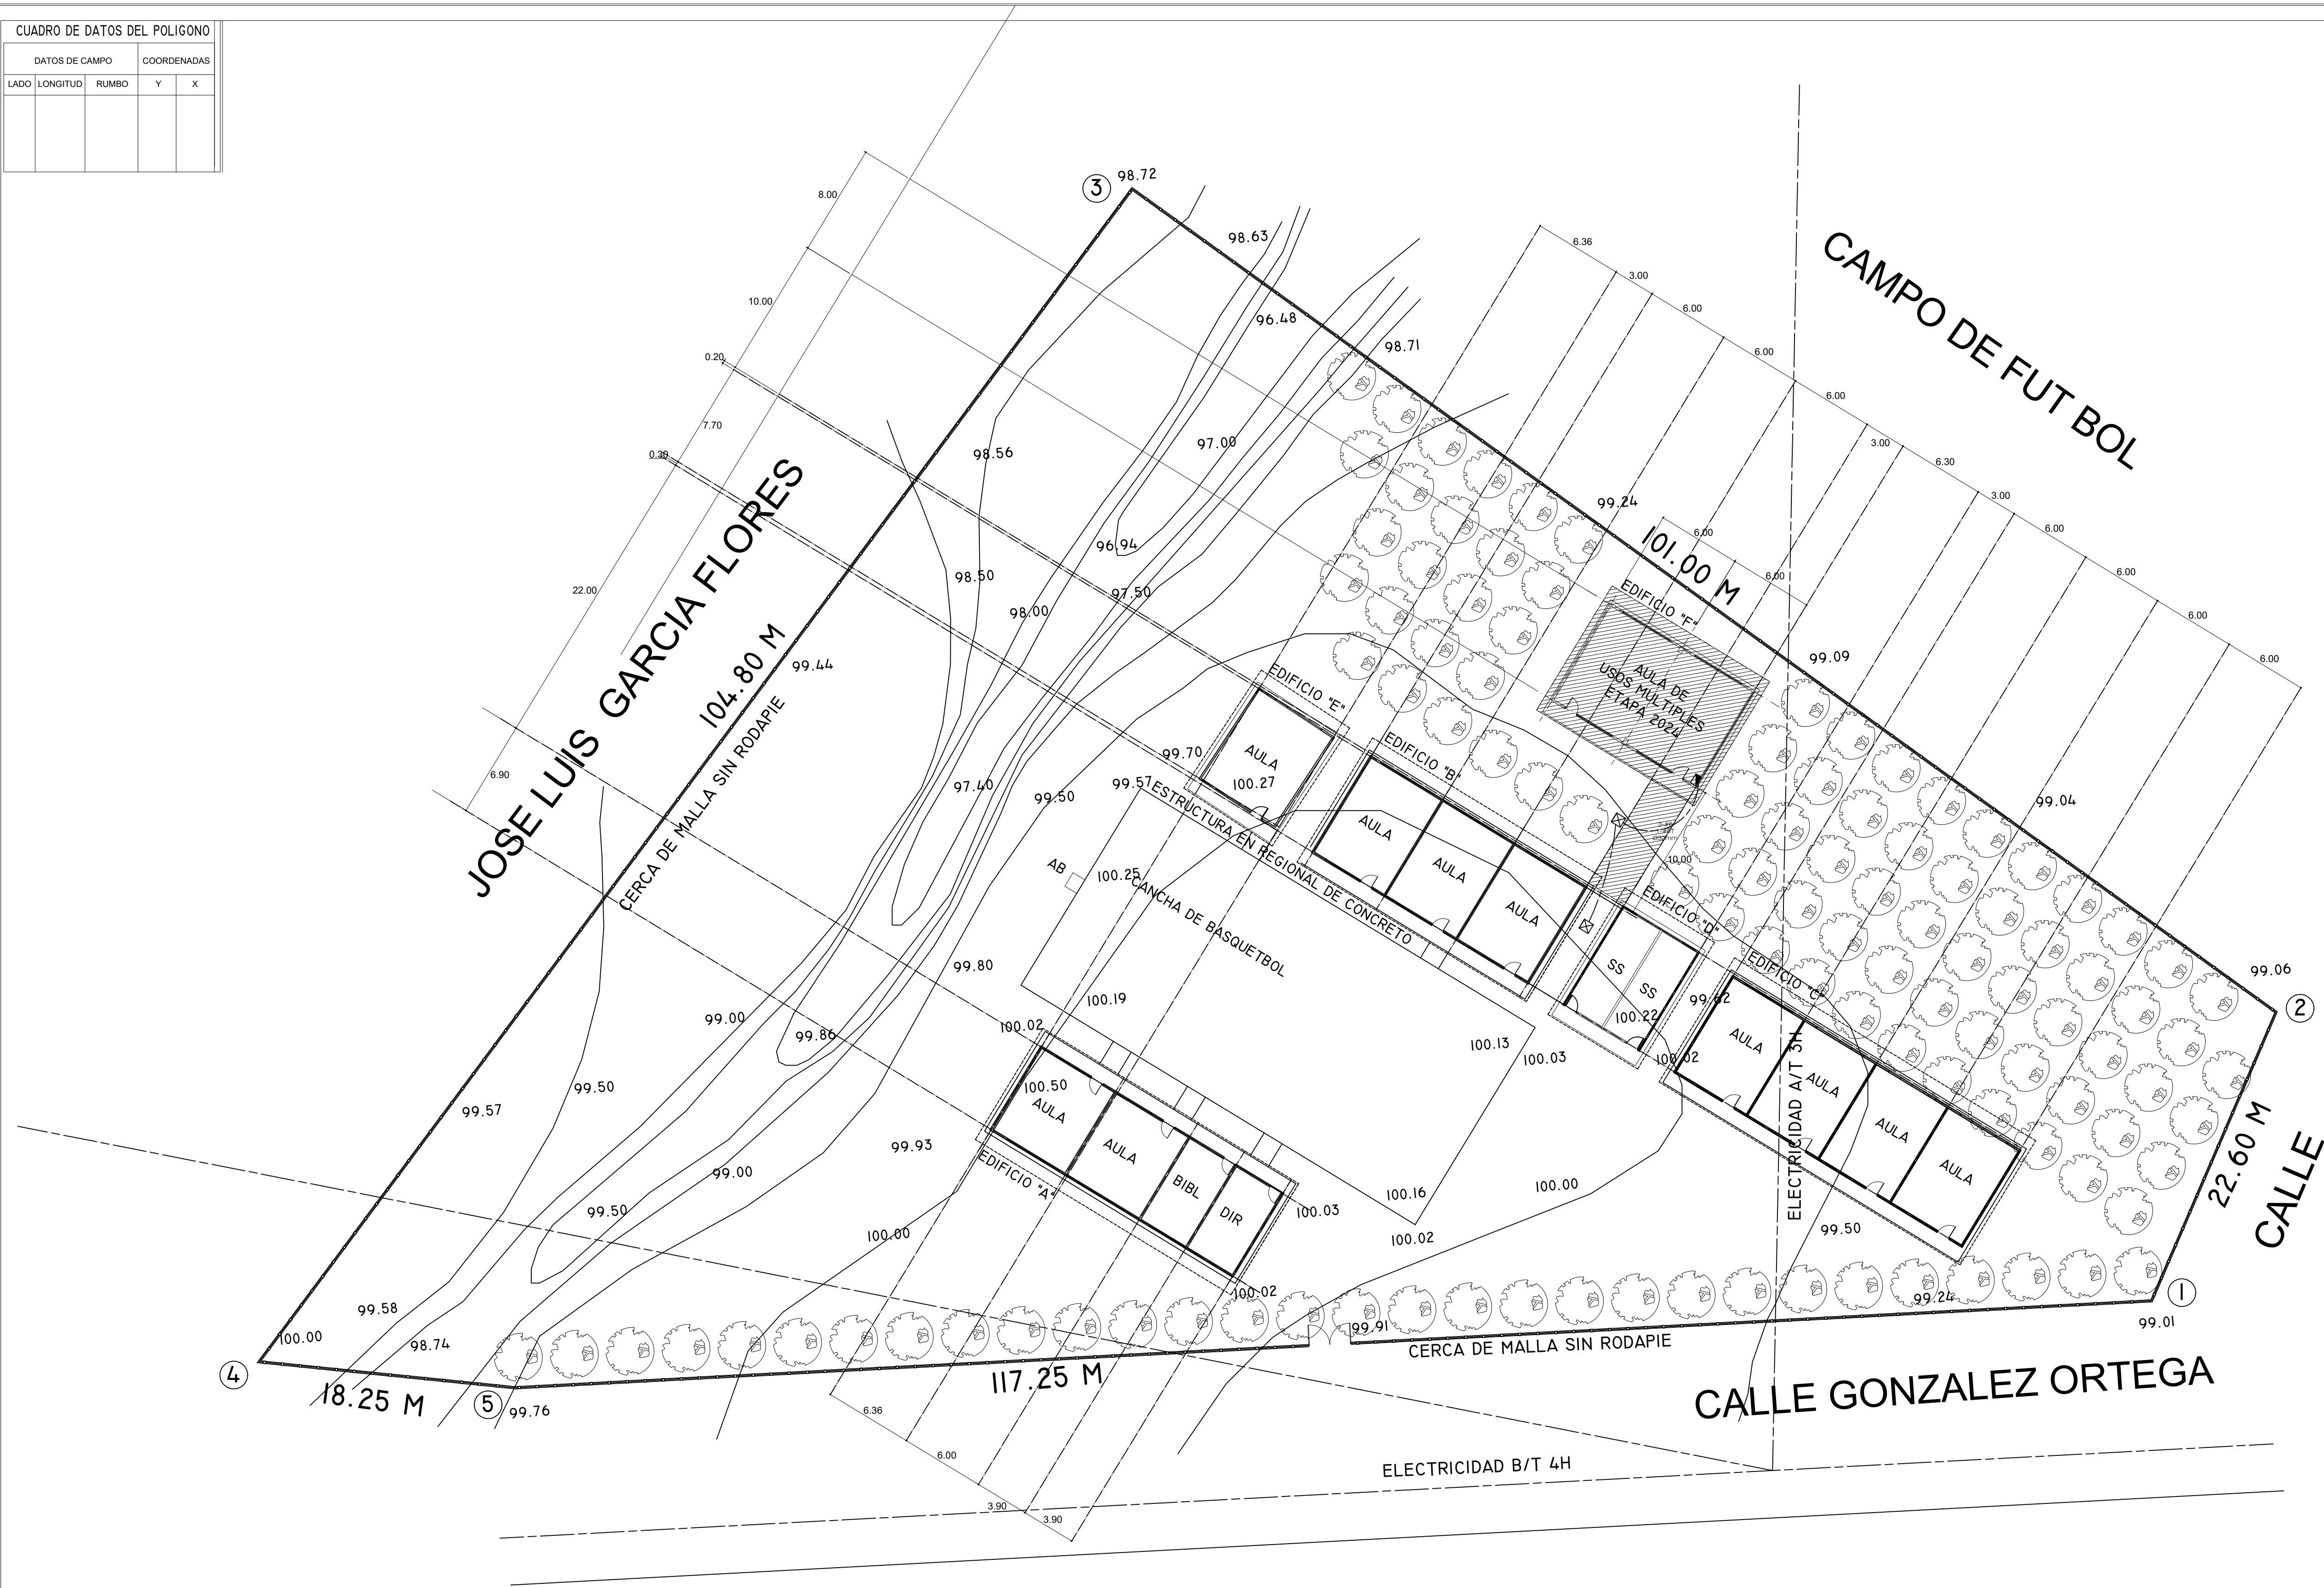

NOTAS GENERALES.

ETAPA 2024
-CONSTRUCCIÓN DE AULA DE
USOS MULTIPLES

LOCALIZACION.

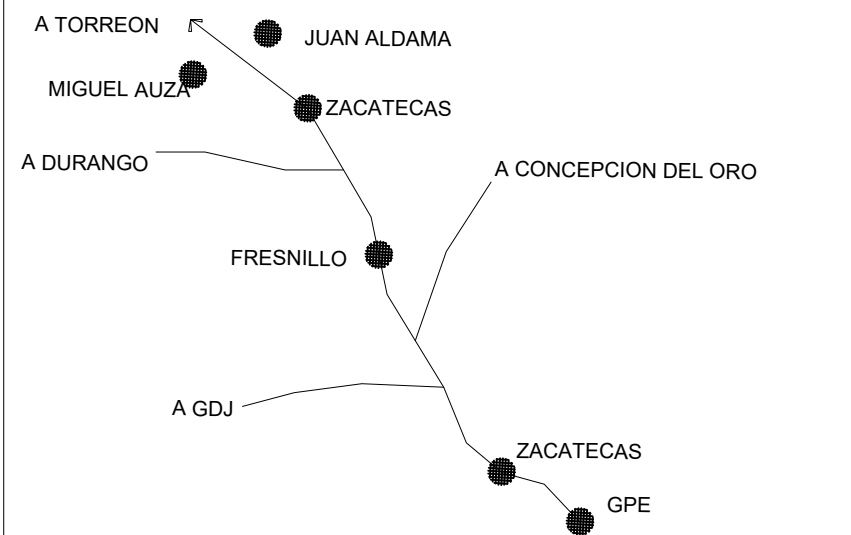

SUPERFICIE.	INFRAESTRUCTURA URBANA.	
6,796.30 m²	SERVICIO.	SI NO
ESTRATIGRAFIA.	AGUA POTABLE	1" DIAM 10 M AL SUR
SONDEO. ESTRATO.	ELECTRICIDAD	11 M AL SUR B/T
0.00-0.30	DRENAJE	12" DIAM 30 M AL E
0.30-1.00	TELÉFONO	
1.00		

ESCALA GRÁFICA.	VIENTOS DOMINANTES.	ORIENTACIÓN.
	DIRECCIÓN: SW-NE VELOCIDAD:	
MATERIALES DE LA REGIÓN.	ZONA SÍSMICA.	
PISOS:		
MUROS:	CAPACIDAD DE CARGA SUGERIDA:	
CUBIERTAS:		

INSTITUTO ZACATECANO
PARA LA CONSTRUCCIÓN
DE ESCUELAS DEL
ESTADO DE ZACATECAS

LIC. DAVID MONREAL ÁVILA
GOBERNADOR DEL ESTADO DE ZACATECAS
ING. LAURA ELVIA BERMÚDEZ VALDÉS
Directora General del Instituto Zacatecano para la Construcción de Escuelas.
REVISED:
ARQ. JOSÉ CARLOS SILVA LUNA.
proyector:
DPTO. DE PROYECTOS InZaCo.
DISEÑO:
ARQ. CLAUDIA ROJAS ESPINOSA/ARQ. ANDREA MARTÍNEZ ESPARZA.

PC-01

PLANTA DE CONJUNTO.
escuela:
T.V. "LUIS PASTEUR".
C.C.T. 32ETV0689A.
ubicación:
MIGUEL AUZA,
ZACATECAS.
estructura:
METROS: 250 MAYO/2024.

ESPECIFICACIONES:

SIMBOLOGIA RED ELÉCTRICA

- LUMINARIA INTENSIDAD DE VAPOR DE SODIO A.P. DE 250W, 220 V PARA PUNTA DE POSTE, CON GUÍDULA MARCA HOLOPHANE.
- TABLERO DE CONTROL TIPO EMPOTRAR 10000 AMPIS. CAPACIDAD INTERRUPTIVA NEMA-1 220137V. H=1.70. MARCA SQUARED
- REGISTRO EN PISO DE 0.80X0.80X0.08M. CONSTRUÍDO EN TABIQUE ROJO PROVISTO CON TAPA DE CONCRETO ARMADO, MARCO Y CONTRAMARCO DE ÁNGULO UTILIZAR EL TIPO ADECUADO SEGUN CARACTERÍSTICAS DEL TERRENO, VER PLANO TIPO.
- NUMERO DE ALIMENTADOR CORRESPONDIENTE.
- NUMERO DE CIRCUITO CORRESPONDIENTE PARA ALUMBRADO EXTERIOR.

SIMBOLOGÍA RED HIDRÁULICA.

- SUMINISTRO DE AGUA FRIA
- VÁLVULA DE COMPUERTA
- VÁLVULA DE RETENCION
- MEDIDOR
- LLAVE PARA MANGUERA
- TAPON MACHO
- REGISTRO HIDRAULICO 30X30

SIMBOLOGÍA RED SANITARIA

- DRENAJE AGUAS NEGRAS Y JABONOSAS.
- REGISTRO DE ALBAÑAL DE 60 X 80 CMS.
- FLUJO DE RED SANITARIA.

PLANOS COMPLEMENTARIOS: