


CUADRO DE DATOS DEL POLIGONO					
DATOS DE CAMPO			COORDENADAS		
LADO	LONGITUD	RUMBO	Y	X	
1-2	1.00	N 05° 45' E	48.19	96.10	
2-3	18.20	S 83° 36' W	46.16	78.00	
3-4	57.65	N 22° 45' W	99.36	55.68	
4-5	24.30	N 40° 30' W	117.84	39.88	
5-6	26.25	S 33° 55' W	96.08	25.22	
6-7	0.80	S 43° 00' E	95.50	25.76	
7-8	5.00	S 53° 30' W	92.53	21.74	
8-9	8.90	S 30° 00' E	84.82	26.18	
9-10	9.10	S 37° 32' E	77.60	31.71	
10-11	45.30	S 35° 53' W	40.93	5.16	
11-12	9.70	S 32° 04' W	32.71	0.00	
12-13	22.15	S 54° 02' E	19.72	17.90	
13-14	10.00	N 32° 00' E	28.21	23.19	
14-15	49.85	S 55° 30' E	0.00	64.22	
15-1	56.90	N 34° 00' E	47.20	96.00	

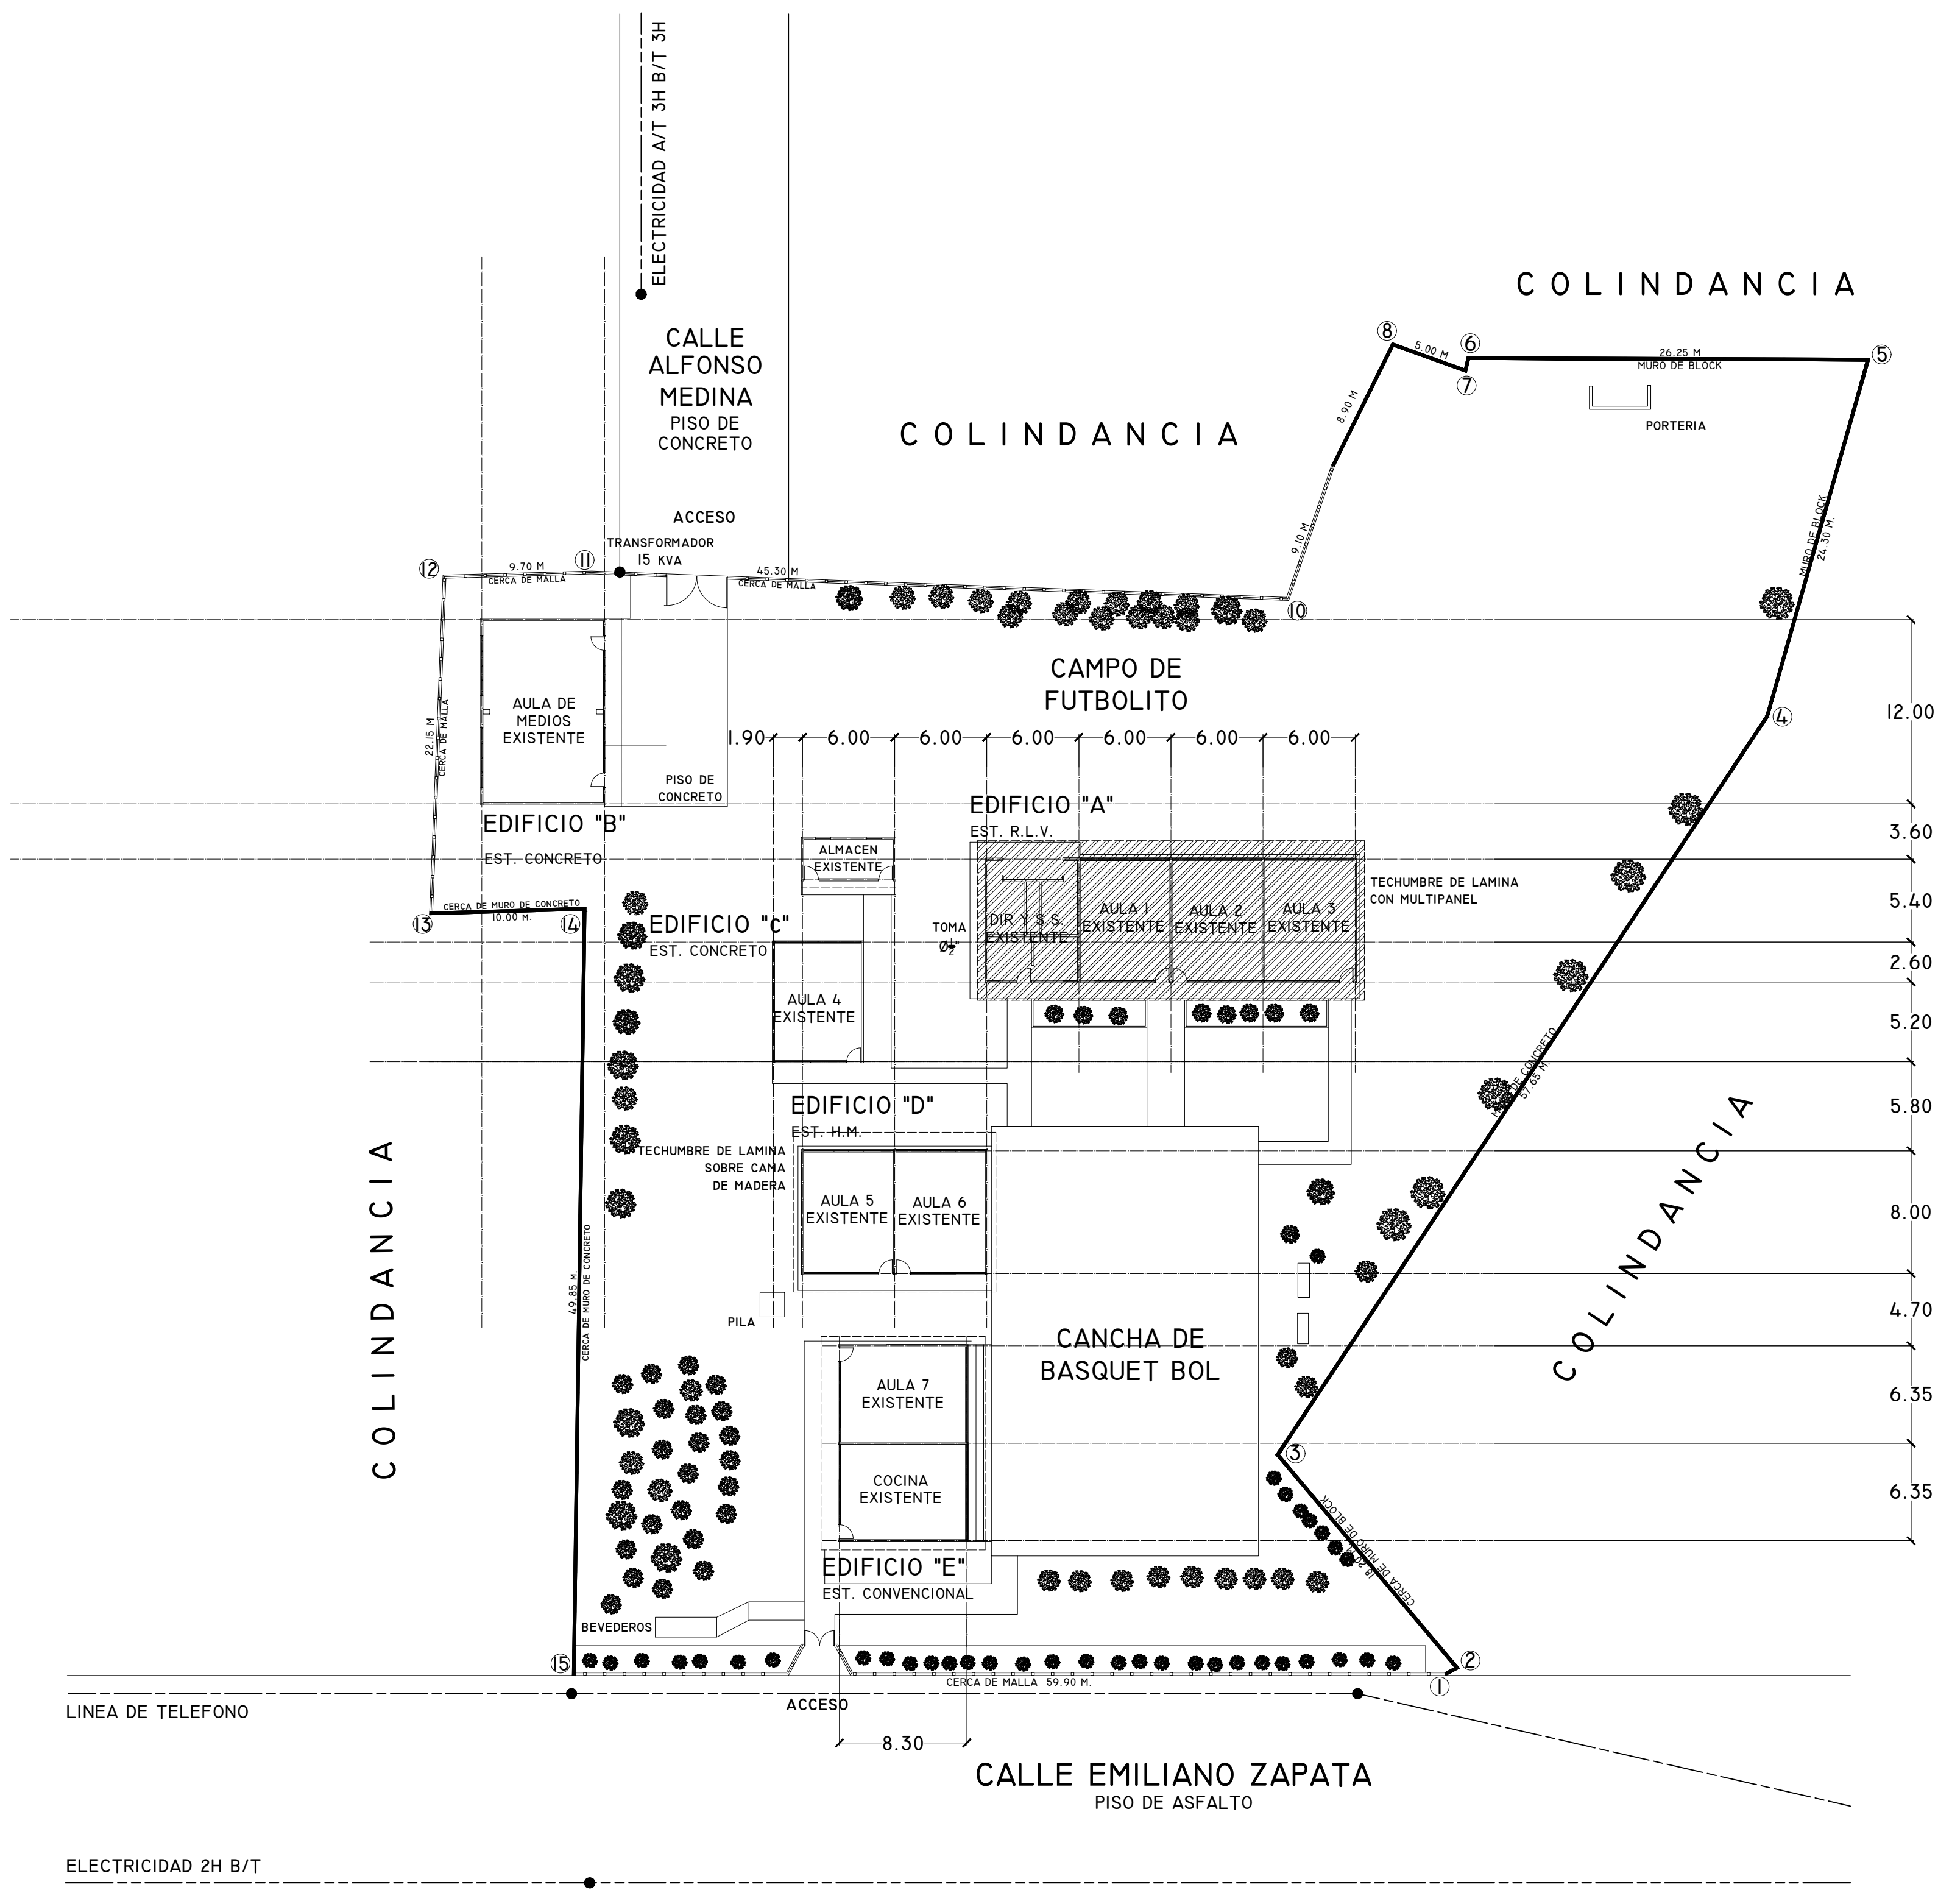


ESPECIFICACIONES:

NOTAS GENRALES.


	ETAPA 2024:
	REHABILITACIÓN EDIFICIO "A"

LOCALIZACION.

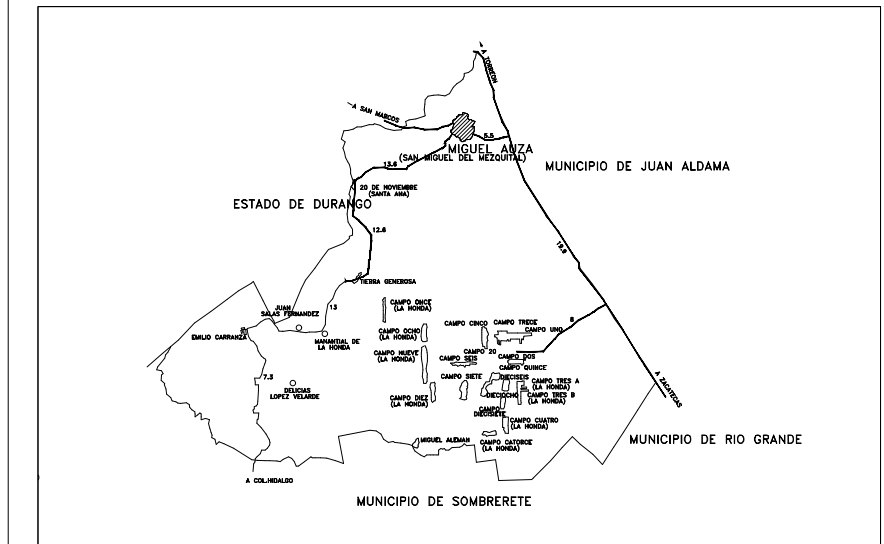

SUPERFICIE:		INFRAESTRUCTURA URBANA:	
5079.14 m ²	SERVICIO:	SI	NO
ESTRATIGRAFÍA:	AGUA POTABLE		SI
SONDEO:	ELECTRICIDAD		SI
0.00 - 0.20	DRENAJE		SI
0.20 - 0.70	TELÉFONO		SI
0.70			

ESCALA GRÁFICA:		VIENTOS DOMINANTES:		ORIENTACIÓN:	
MATERIALES DE LA REGIÓN:		ZONA SÍSMICA:			
PISOS:					
MUROS:					
CUBIERTAS:					

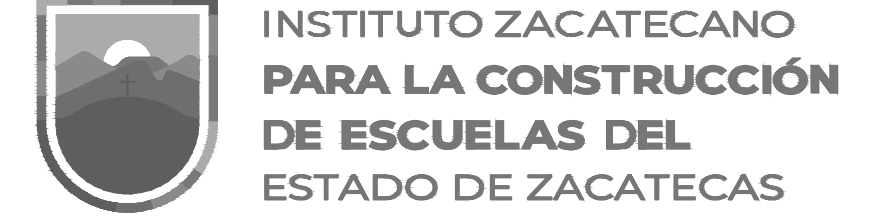

LIC. DAVID MONREAL ÁVILA	
ING. LAURA ELVIA BERMÚDEZ VALDÉS	
ARQ. JOSÉ CARLOS SILVA LUNA.	
DPTO. DE PROYECTOS InZaCe.	
ARQ. FELICIA MARTÍNEZ GONZÁLEZ.	

PLANTA DE CONJUNTO	
PRIMARIA "ANTONIO GUZMAN AGUILERA"	
C.C.T. 32DPR1671K	
UBICACIÓN:	

MIGUEL AUZA, ZACATECAS	
REGIONALMETROS	

PC-01