


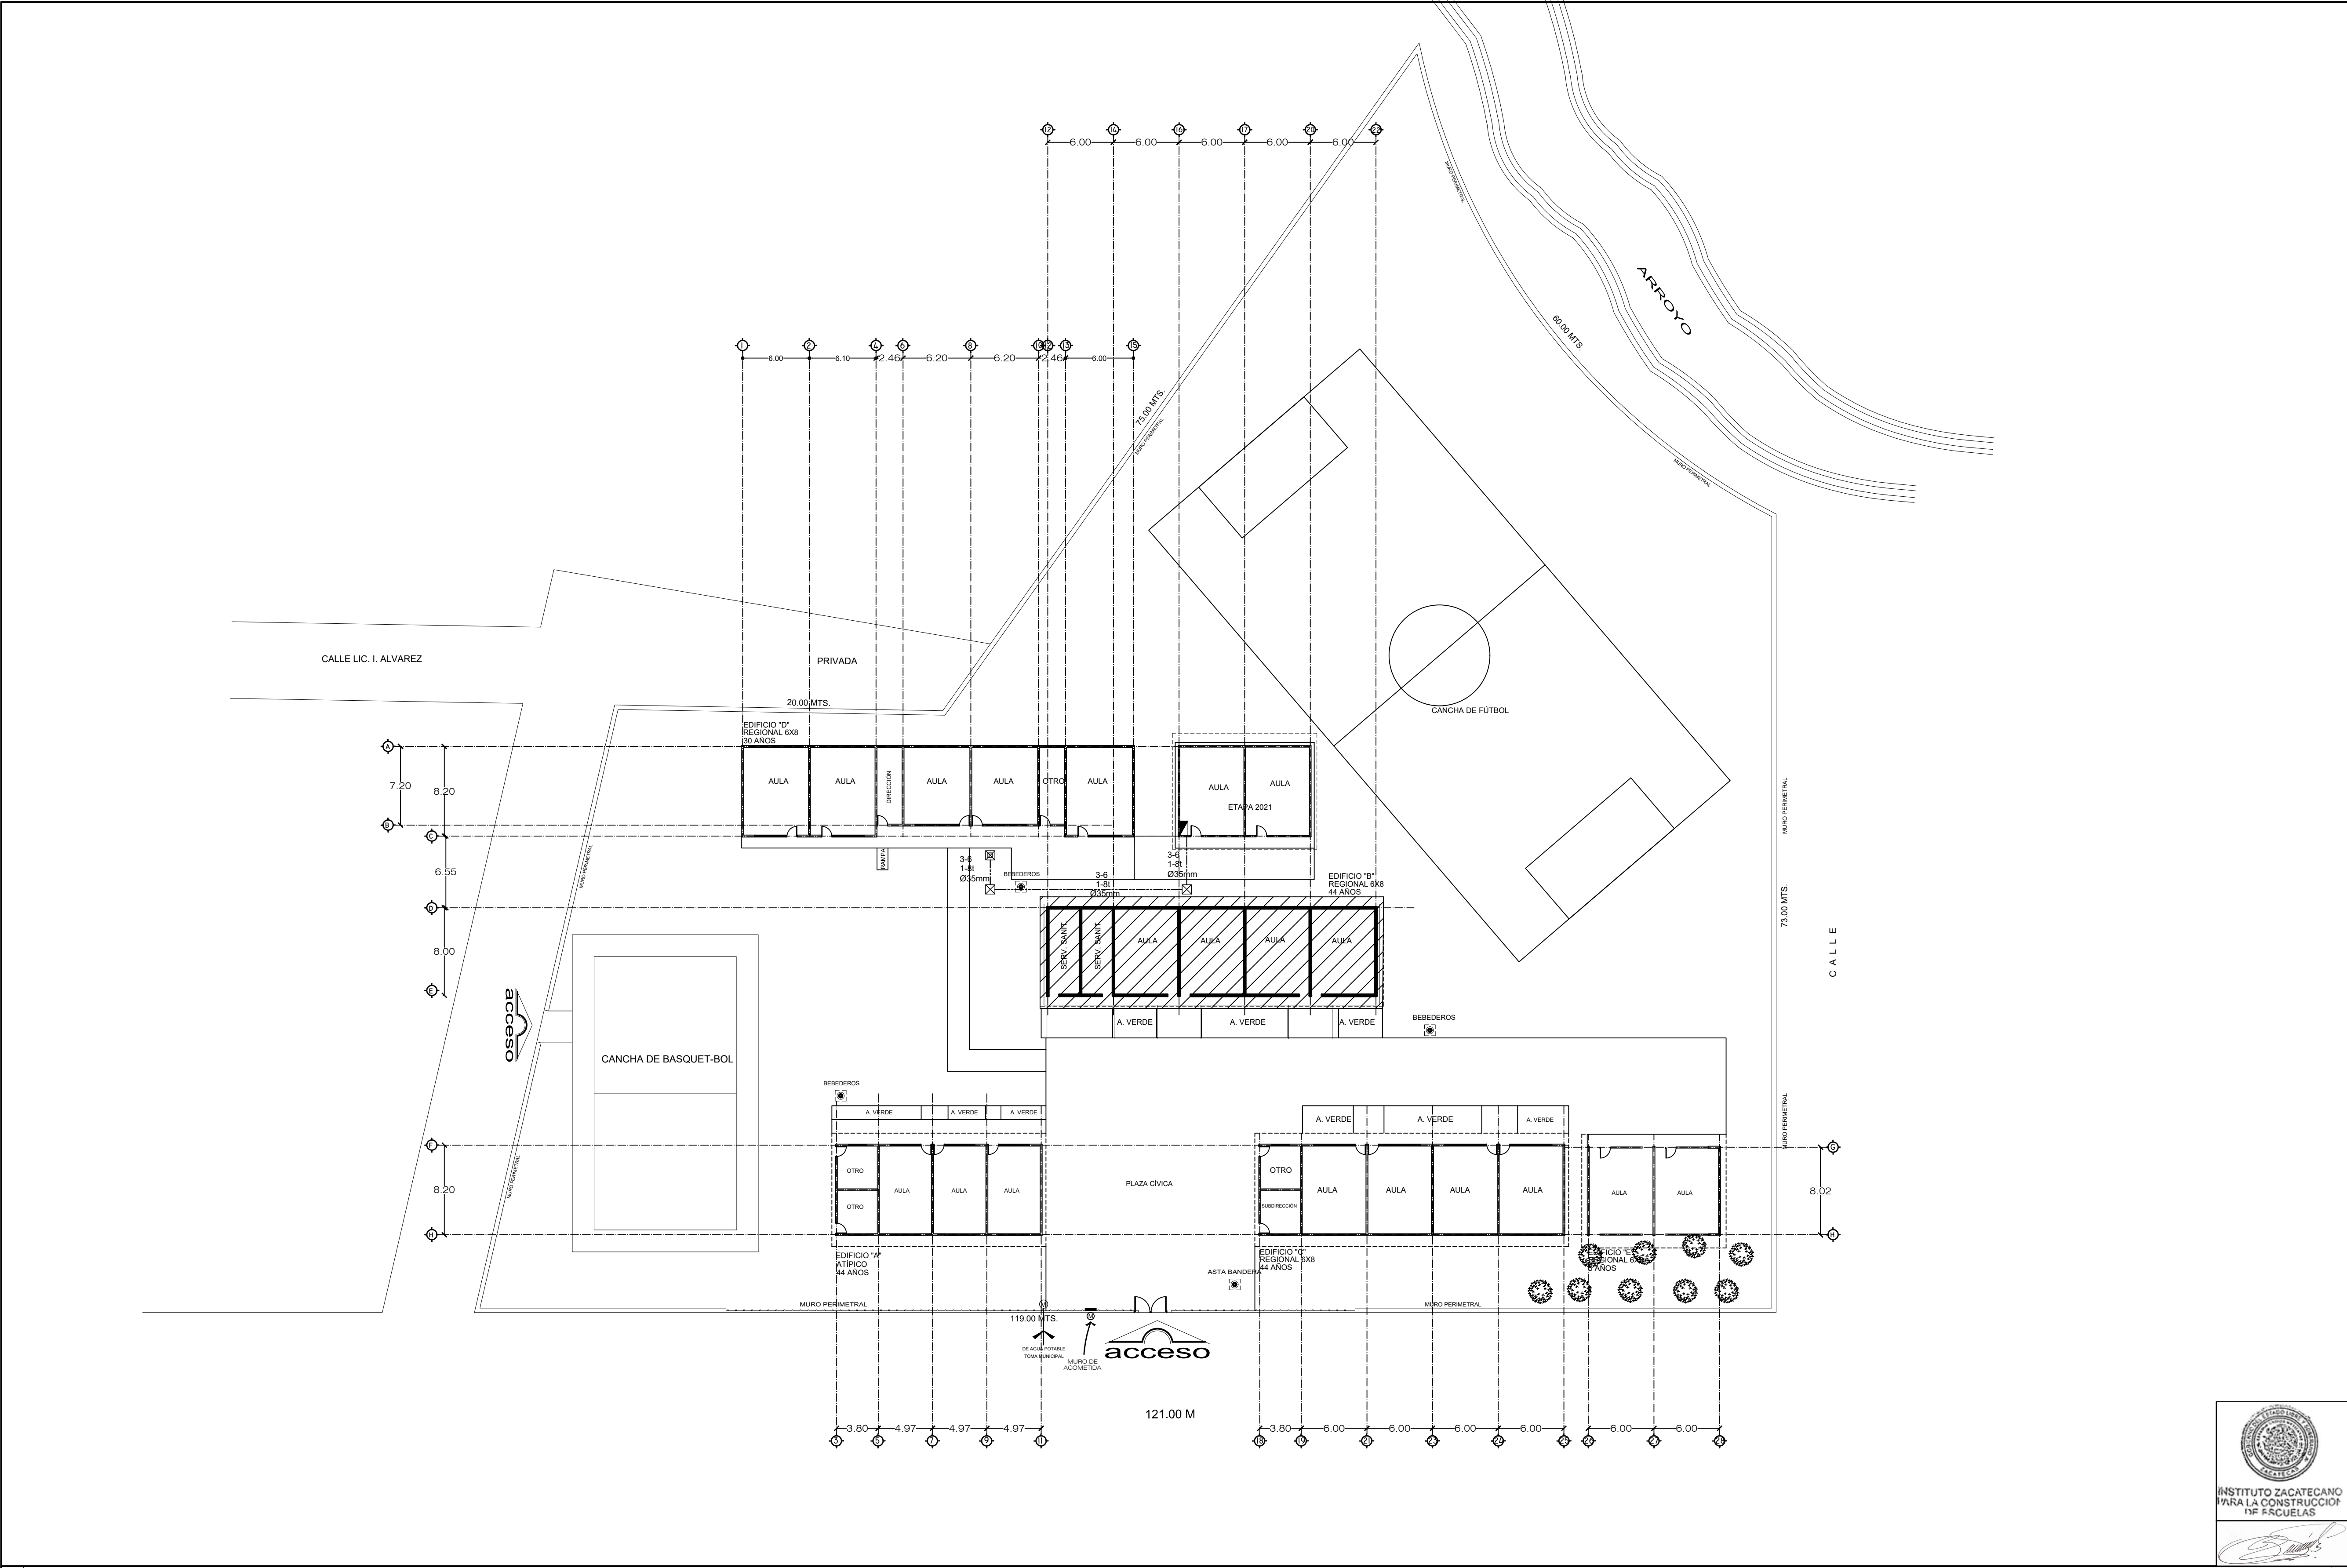


ESPECIFICACIONES:

PLANOS COMPLEMENTARIOS:

NOTAS GENERALES.

ETAPA 2024:
REHABILITACIÓN DE EDIFICIO "B"

LOCALIZACIÓN.

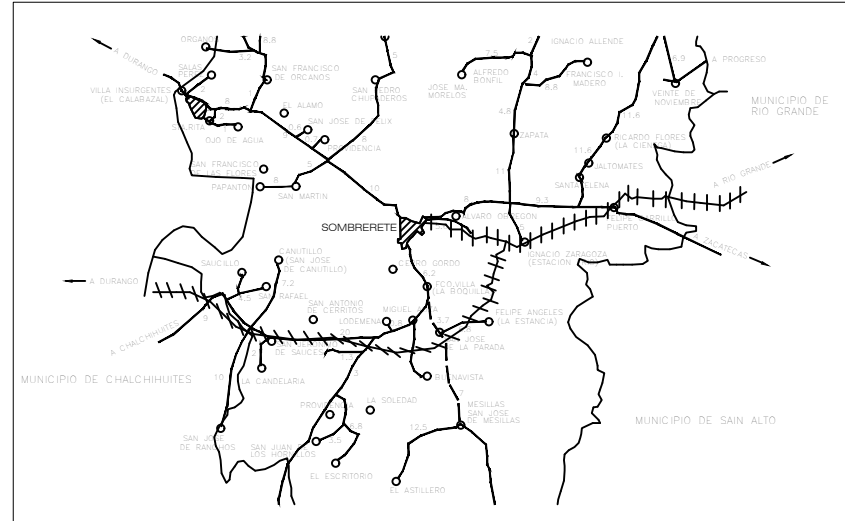

SUPERFICIE.		INFRAESTRUCTURA URBANA.	
		SERVICIO.	SI NO
ESTRATIGRAFÍA.	SONDEO. ESTRATO.	AGUA POTABLE	
		ELECTRICIDAD	
		DRENAJE	
		TELÉFONO	

ESCALA GRÁFICA.		VIENTOS DOMINANTES.	ORIENTACIÓN.
		DIRECCIÓN:	
		VELOCIDAD:	
MATERIALES DE LA REGIÓN.		ZONA SÍSMICA.	
PISOS:			
MUROS:			
CUBIERTAS:		CAPACIDAD DE CARGA SUGERIDA.	

**INSTITUTO ZACATECANO
PARA LA CONSTRUCCIÓN
DE ESCUELAS DEL
ESTADO DE ZACATECAS**

LIC. DAVID MONREAL ÁVILA.
ARQ. JOSÉ LUIS DE LA PEÑA ALONSO.
ARQ. SERGIO SALDIVAR MONTALVO.
DPTO. DE PROYECTOS InZaCé.
ARQ. MARÍA FERNANDA HUERTA MORALES/ARQ. ANDREA MARTÍNEZ ESPARZA.

PC-01

PLANTA DE CONJUNTO
PRIMARIA "MARGARITA MAZA DE JUÁREZ"
C.C.T. 32DPRO845D

SOMBRERETE, ZACATECAS
REGIONAL METROS 1 : 3 0 0 MAYO/2024