


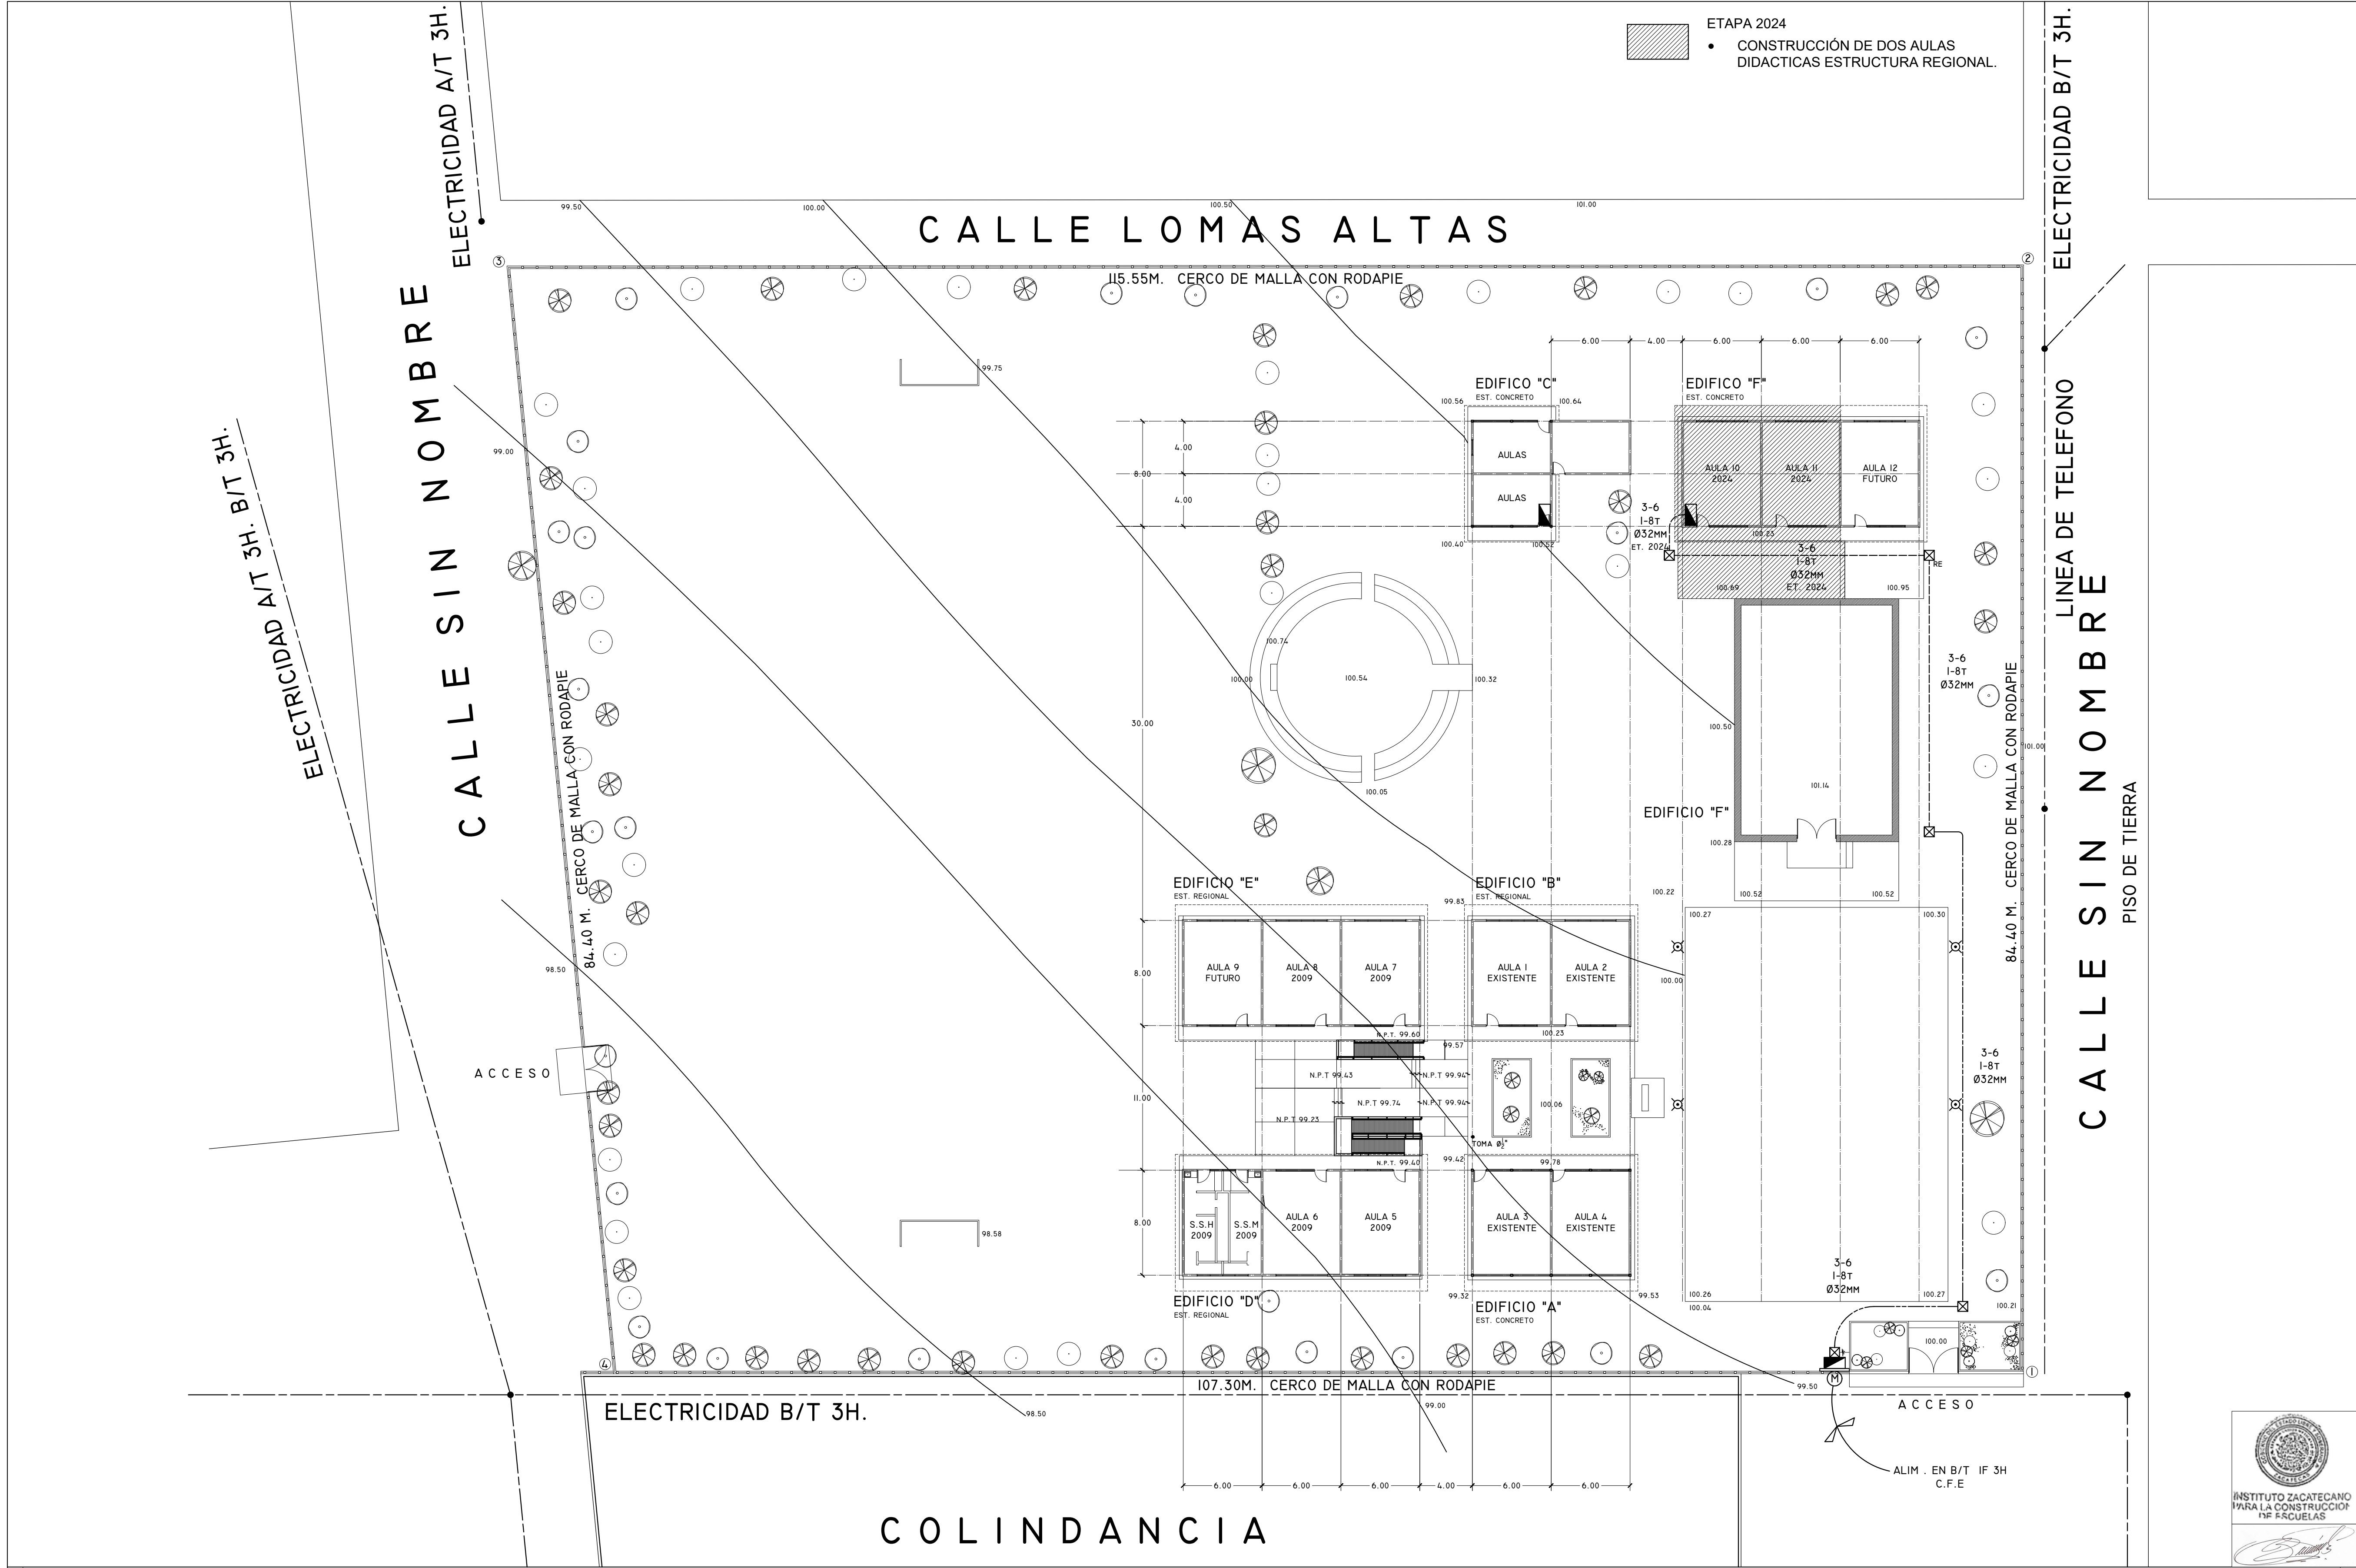

ESPECIFICACIONES:

- PARA CALIBRES N° 6 Y N° 10 DEBERAN UTILIZARSE EMPALMES MANUALES SENCILLOS Y ESTANADOS. Y PARA CALIBRES N° 6 O MAYORES, EMPALMES CON CONECTORES DE PERNO PARTIDO (PERRO), EN AMBOS CASOS SE UTILIZARAN TRES CAPAS DE CINTA DE HULE. 3 CAPAS DE CINTA SCOTCH Y UN BAÑO DE BARNIZ ROJO.
- LA ALTURA DE LOS TABLEROS DE CONTRO SERA DE 1.70M. DE N.P.T. A CENTRO DE LOS MISMOS, A MENOS QUE SE INDIQUE OTRA ALTURA DIFERNETE Y PARA SU INSTALACION VER PLANO TIPO C-74 Y ESPECIFICACIONES CAPFCE.
- PARA CALIBRES N° 6 O MAYORES DEBERA UTILIZARSE CONDUCTOR TIPO VINANEL 900, VINICON O SIMILAR.
- PARA TUBERIA MAYOR DE Ø 53 mm DEBERA UTILIZARSE TUBERIA CONDUIT DE ASBESTO CEMENTO DE Ø 103 mm.
- LAS LUMINARIAS Y REGISTROS EXTERIORES DEBERAN LOCALIZARSE A 0.50 M. MINIMO DEL PARAMENTO DE PLAZAS Y ANDADORES.
- PARA LA INSTALCION DE POSTES DE ALUMBRADO VER PLANO TIPO.
- UTILIZAR ESTE PLANO EXCLUSIVAMENTE PARA INSTALACION ELECTRICA


- TODA LA INSTALACION Y EQUIPO DEBERA ATERRIZARSE ATRAVES DE UN HILO DE TIERRA DEL CALIBRE INDICADO Y UNA VARILLA COOPER WELD DE Ø 21 mm ENTERRADA EN EL REGISTRO EXTERIOR ANEXO AL MURO DE ACOMETIDA. EL CONDUCTOR DEL ELECTRODO DE PUESTA A TIERRA DEBE ESTAR CONECTADO AL CONDUCTOR PUESTO A TIERRA DE LA ACOMETIDA. EN CUALQUIER PUNTO ACCESIBLE DEL LADO DE LA CARGA DE LA ACOMETIDA HASTA LA TERMINAL O BARRA A LA QUE ESTE CONECTADO EL CONDUCTOR PUESTO A TIERRA DE LA ACOMETIDA EN EL MEDIO DE DESCONEXION. EL CONDUCTOR PUESTO A TIERRA SE DEBE LLEVAR HASTA CADA MEDIO DE DESCONEXION Y DEBE UNIRSE A LA ENVOLVENTE DE CADA UNO DE ELLOS. (ART. 250-25 NOM 001 SEDE 2005).

PLANOS COMPLEMENTARIOS:

SIMBOLOGIA ELÉCTRICA.

- ☒ LUMINARIA INTERPERIE DE VAPOR DE SODIO A.P. DE 250W, 220 V PARA PUNTA DE POSTE, CON DIFUSOR MARCA HOLOPHONE
- ☒ TABLERO DE CONTROL TIPO EMPOTRAR 10000 AMPS, CAPACIDAD INTERRUPTIVA NEMA-1 220/127V, H=1.70, MARCA SQUARED
- ☒ REGISTRO EN PISO DE 0.60X0.60X0.085M, CONSTRUIDO EN TABIQUE ROJO PROVISTO CON TAPA DE CONCRETO ARMADO, MARCO Y CONTRAMARCO DE ÁNGULO UTILIZAR EL TIPO ADECUADO SEGUN CARACTERISTICAS DEL TERRENO, VER PLANO TIPO.
- ◁ ▷ NUMERO DE ALIMENTADOR CORRESPONDIENTE.
- () NUMERO DE CIRCUITO CORRESPONDIENTE PARA ALUMBRADO EXTERIOR.
- Ⓜ MEDIDOR DE C.F.E. CON BASE SOQUET MARCA CUTLER HAMMER
- ⚡ ACOMETIDA DE LA COMPAÑIA SUMINISTRADORA 3F 4H B.T. 220 V.C.A.
- ⚡ TOMA DE TIERRA VARILLA COPERWELD DE 3.00 MTS MARCA IUSA

LOCALIZACION.

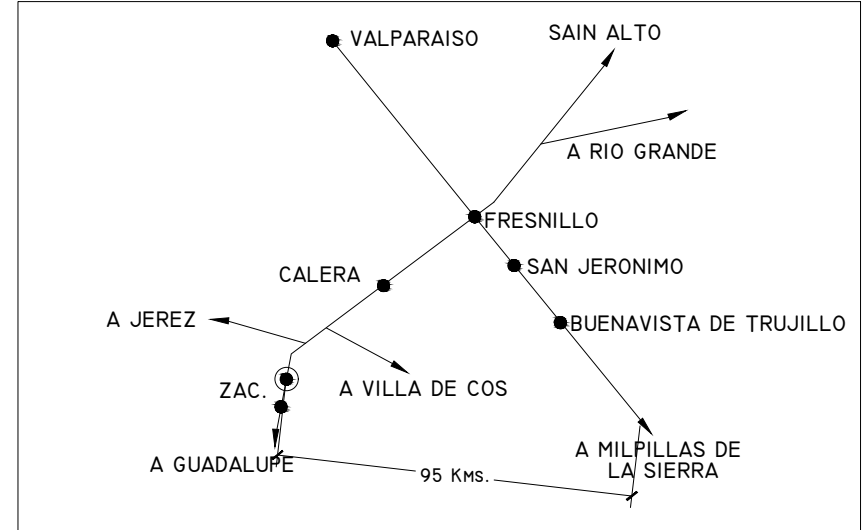

SUPERFICIE.	INFRAESTRUCTURA URBANA.
9,390.44 M ²	SERVICIO. SI NO
ESTRATIGRAFIA.	AGUA POTABLE
SONDEO. ESTRATO.	ELECTRICIDAD
	DRENAJE
	TELÉFONO

ESCALA GRÁFICA.	VIENTOS DOMINANTES.	ORIENTACIÓN.
0 1 2 3 4 5 6 7 8 9 10	DIRECCIÓN: VELOCIDAD:	
MATERIALES DE LA REGIÓN.	ZONA SÍSMICA.	
PISOS:		
MUROS:		
CUBIERTAS:		

INSTITUTO ZACATECANO PARA LA CONSTRUCCIÓN DE ESCUELAS DEL ESTADO DE ZACATECAS

LIC. ALEJANDRO TELLO CRISTERNA.
ING. LAURA ELVIA BERMÚDEZ VALDÉS.
ARQ. JOSÉ CARLOS SILVA LUNA.
DPTO. DE PROYECTOS InZaCa.
ARQ. FELICIA MARTÍNEZ GONZÁLEZ.

PLANTA DE CONJUNTO PRIMARIA "EMILIANO ZAPATA". C.C.T. 32DPR1505M BUENAVISTA DE TRUJILLO FRESNILLO, ZACATECAS

PC-01