


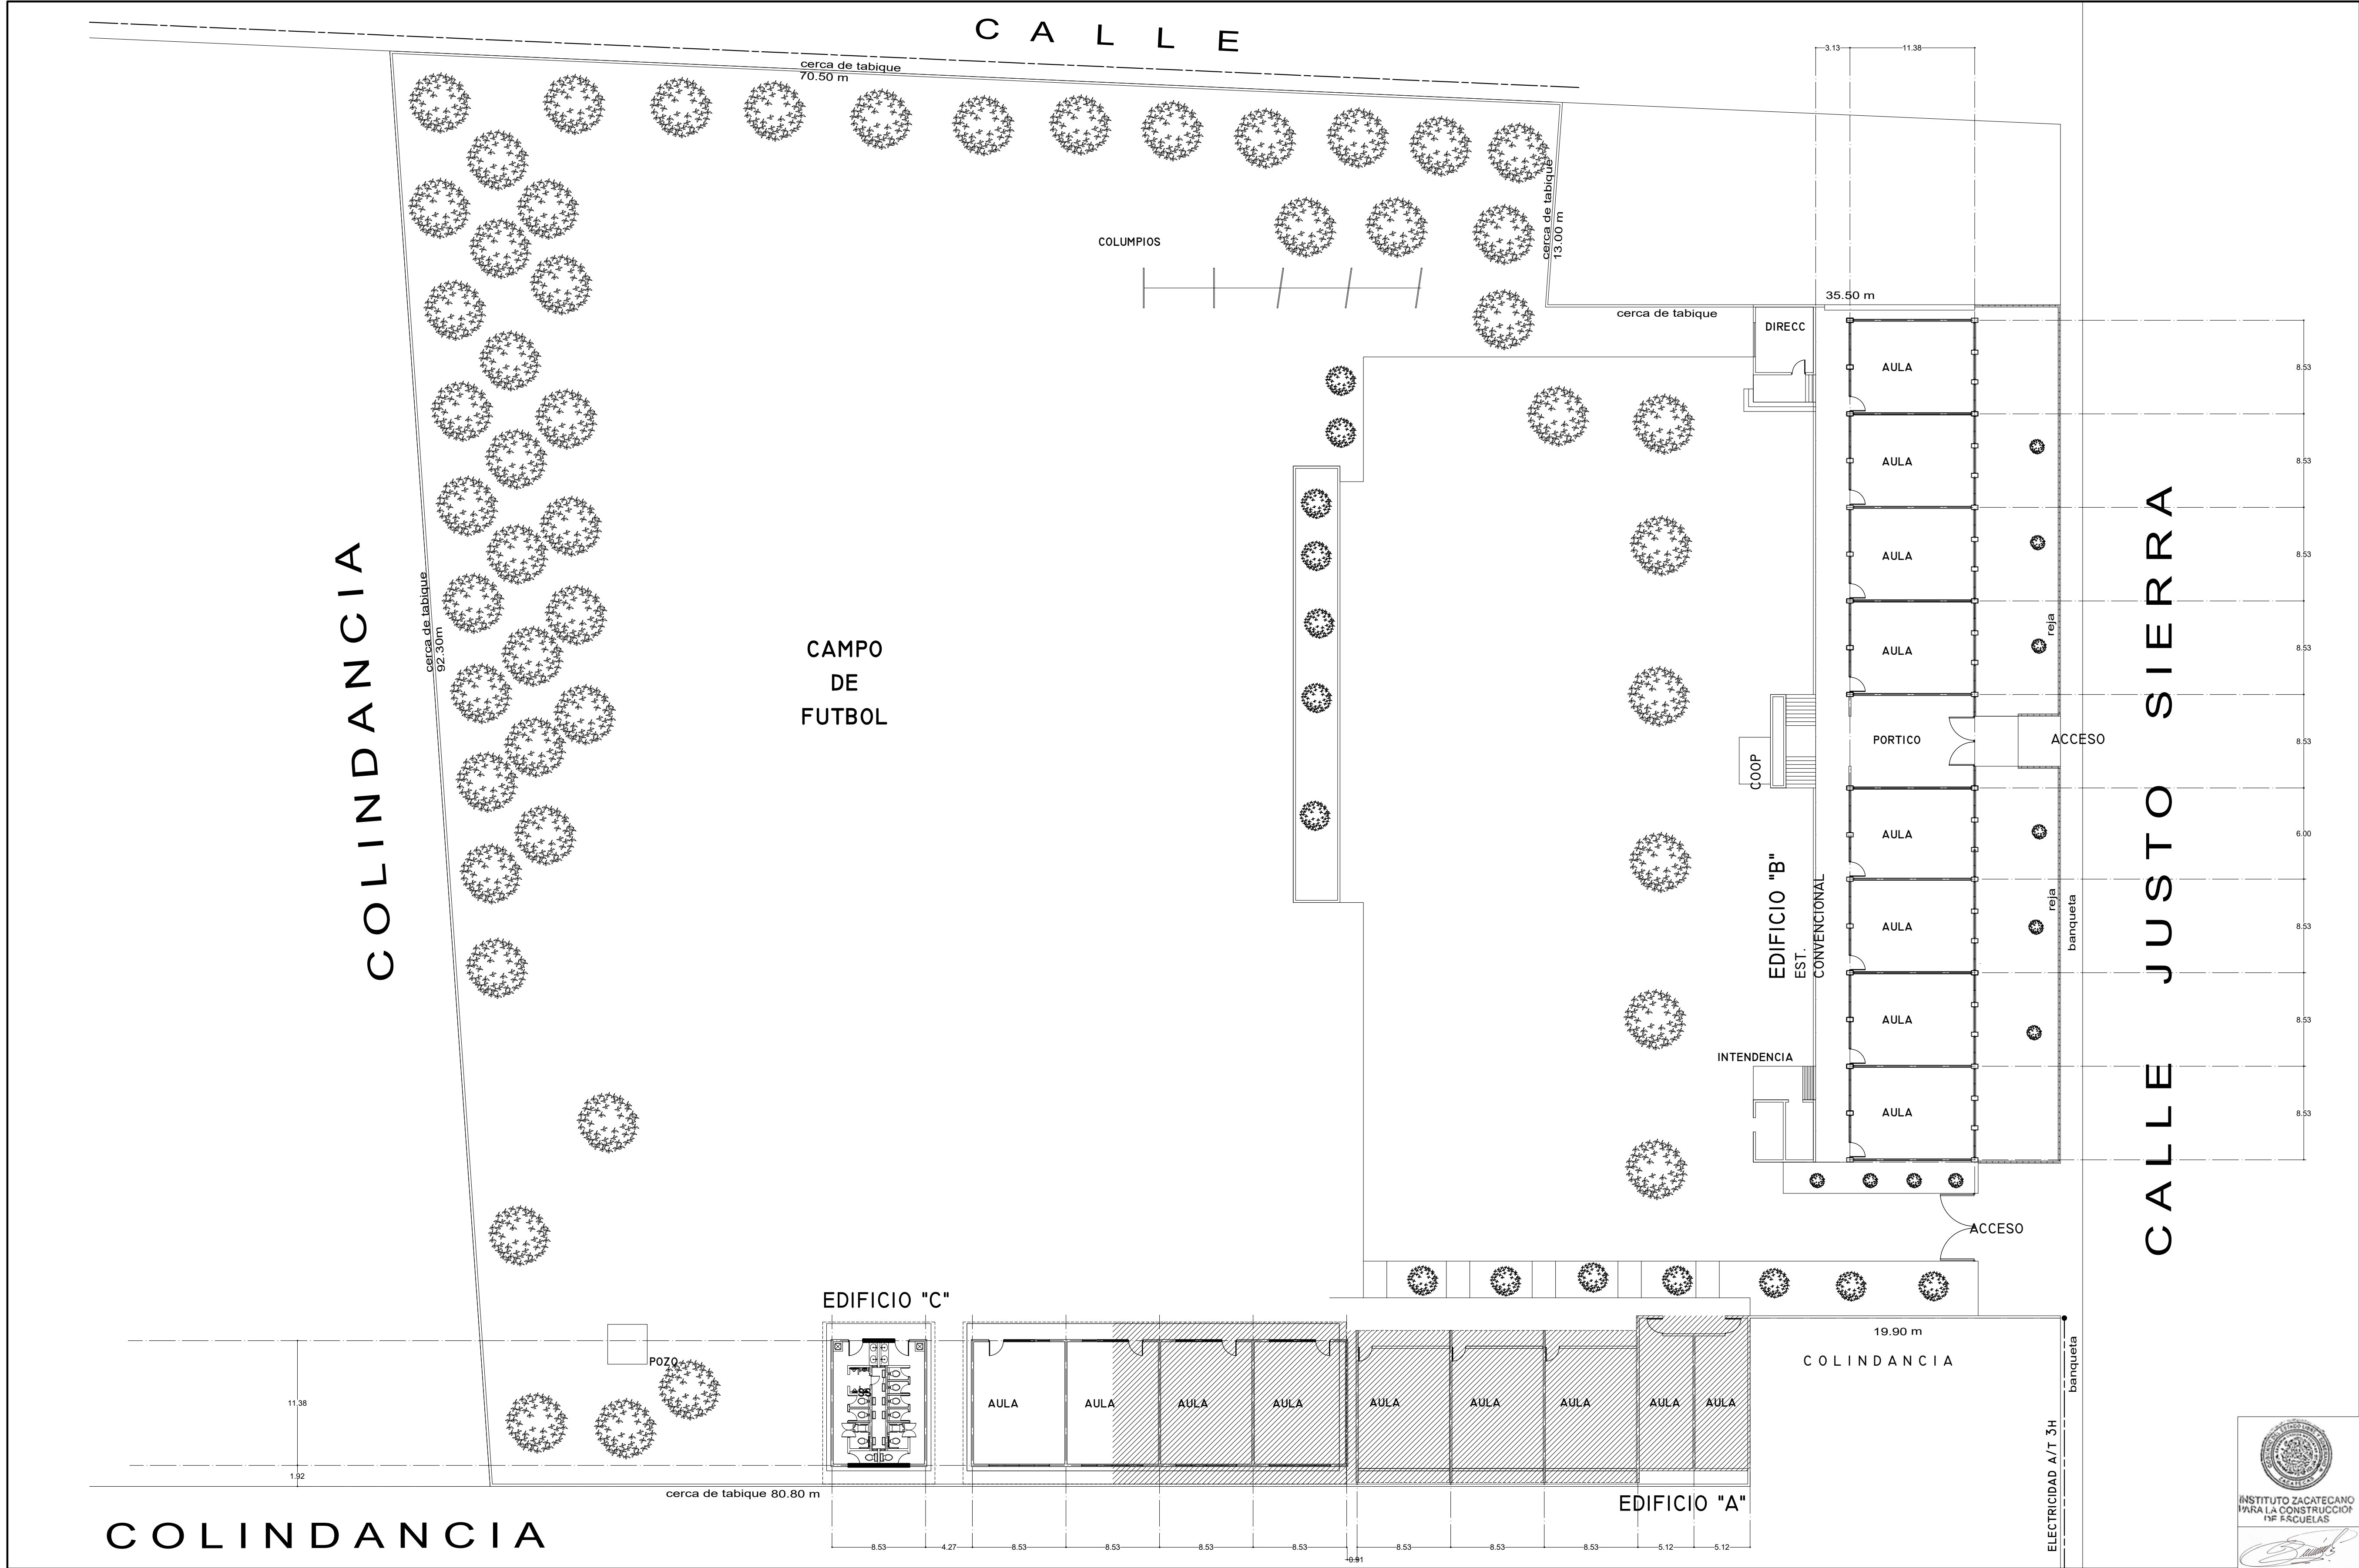

ESPECIFICACIONES:

PLANOS COMPLEMENTARIOS:

NOTAS GENERALES.


ETAPA 2024:
REHABILITACIÓN DE IMPERMEABILIZANTE
EDIFICIO "A"

RE
LOCALIZACION.



SUPERFICIE.		INFRAESTRUCTURA URBANA.	
2991.57 m ²	SERVICIO.	SI	NO
ESTRATIGRAFÍA.	AGUA POTABLE		A 30 M.
SONDEO.	ELECTRICIDAD		A 5M. 2H 5H
0.00 - 0.20	DRENAJE		A 5M. 2H 5H
0.20	TELÉFONO		
0.20	CAPA VEGETAL		
	ROCA		

ESCALA GRÁFICA.	VIENTOS DOMINANTES.	ORIENTACIÓN.
0 1 2 3 4	DIRECCIÓN:	
	VELOCIDAD:	
MATERIALES DE LA REGIÓN.	ZONA SÍSMICA.	
PISOS:		
MUROS:		
CUBIERTAS:		

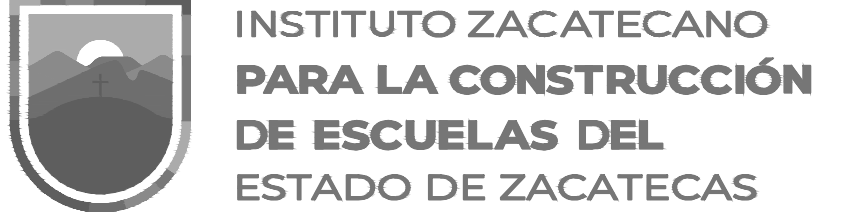

LIC. DAVID MONREAL ÁVILA
ING. LAURA ELVIA BERMÚDEZ VALDÉS
ARQ. JOSÉ CARLOS SILVA LUNA.
DPTO. DE PROYECTOS InZaCe.
ARQ. MARIA FERNANDA HUERTA MORONES

PC-01

PLANTA DE CONJUNTO
PRIMARIA "TRINIDAD G. DE LA CADENA"
C.C.T. 32EPRO036C
TABASCO, ZACATECAS

CONVENIONAL METROS 11 3 0 0 MAYO/2024