


CUADRO DE DATOS DEL POLIGONO					
DATOS DE CAMPO			COORDENADAS		
LADO	LONGITUD	RUMBO	Y	X	
1-2	53.63	S 83° 33' E	0.00	53.29	
2-3	55.45	N 6° 44' E	55.07	59.79	
3-4	36.63	N 80° 56' W	60.84	23.62	
4-5	31.55	S 29° 03' W	33.26	8.30	
5-1	28.47	S 16° 57' W	6.03	0.00	

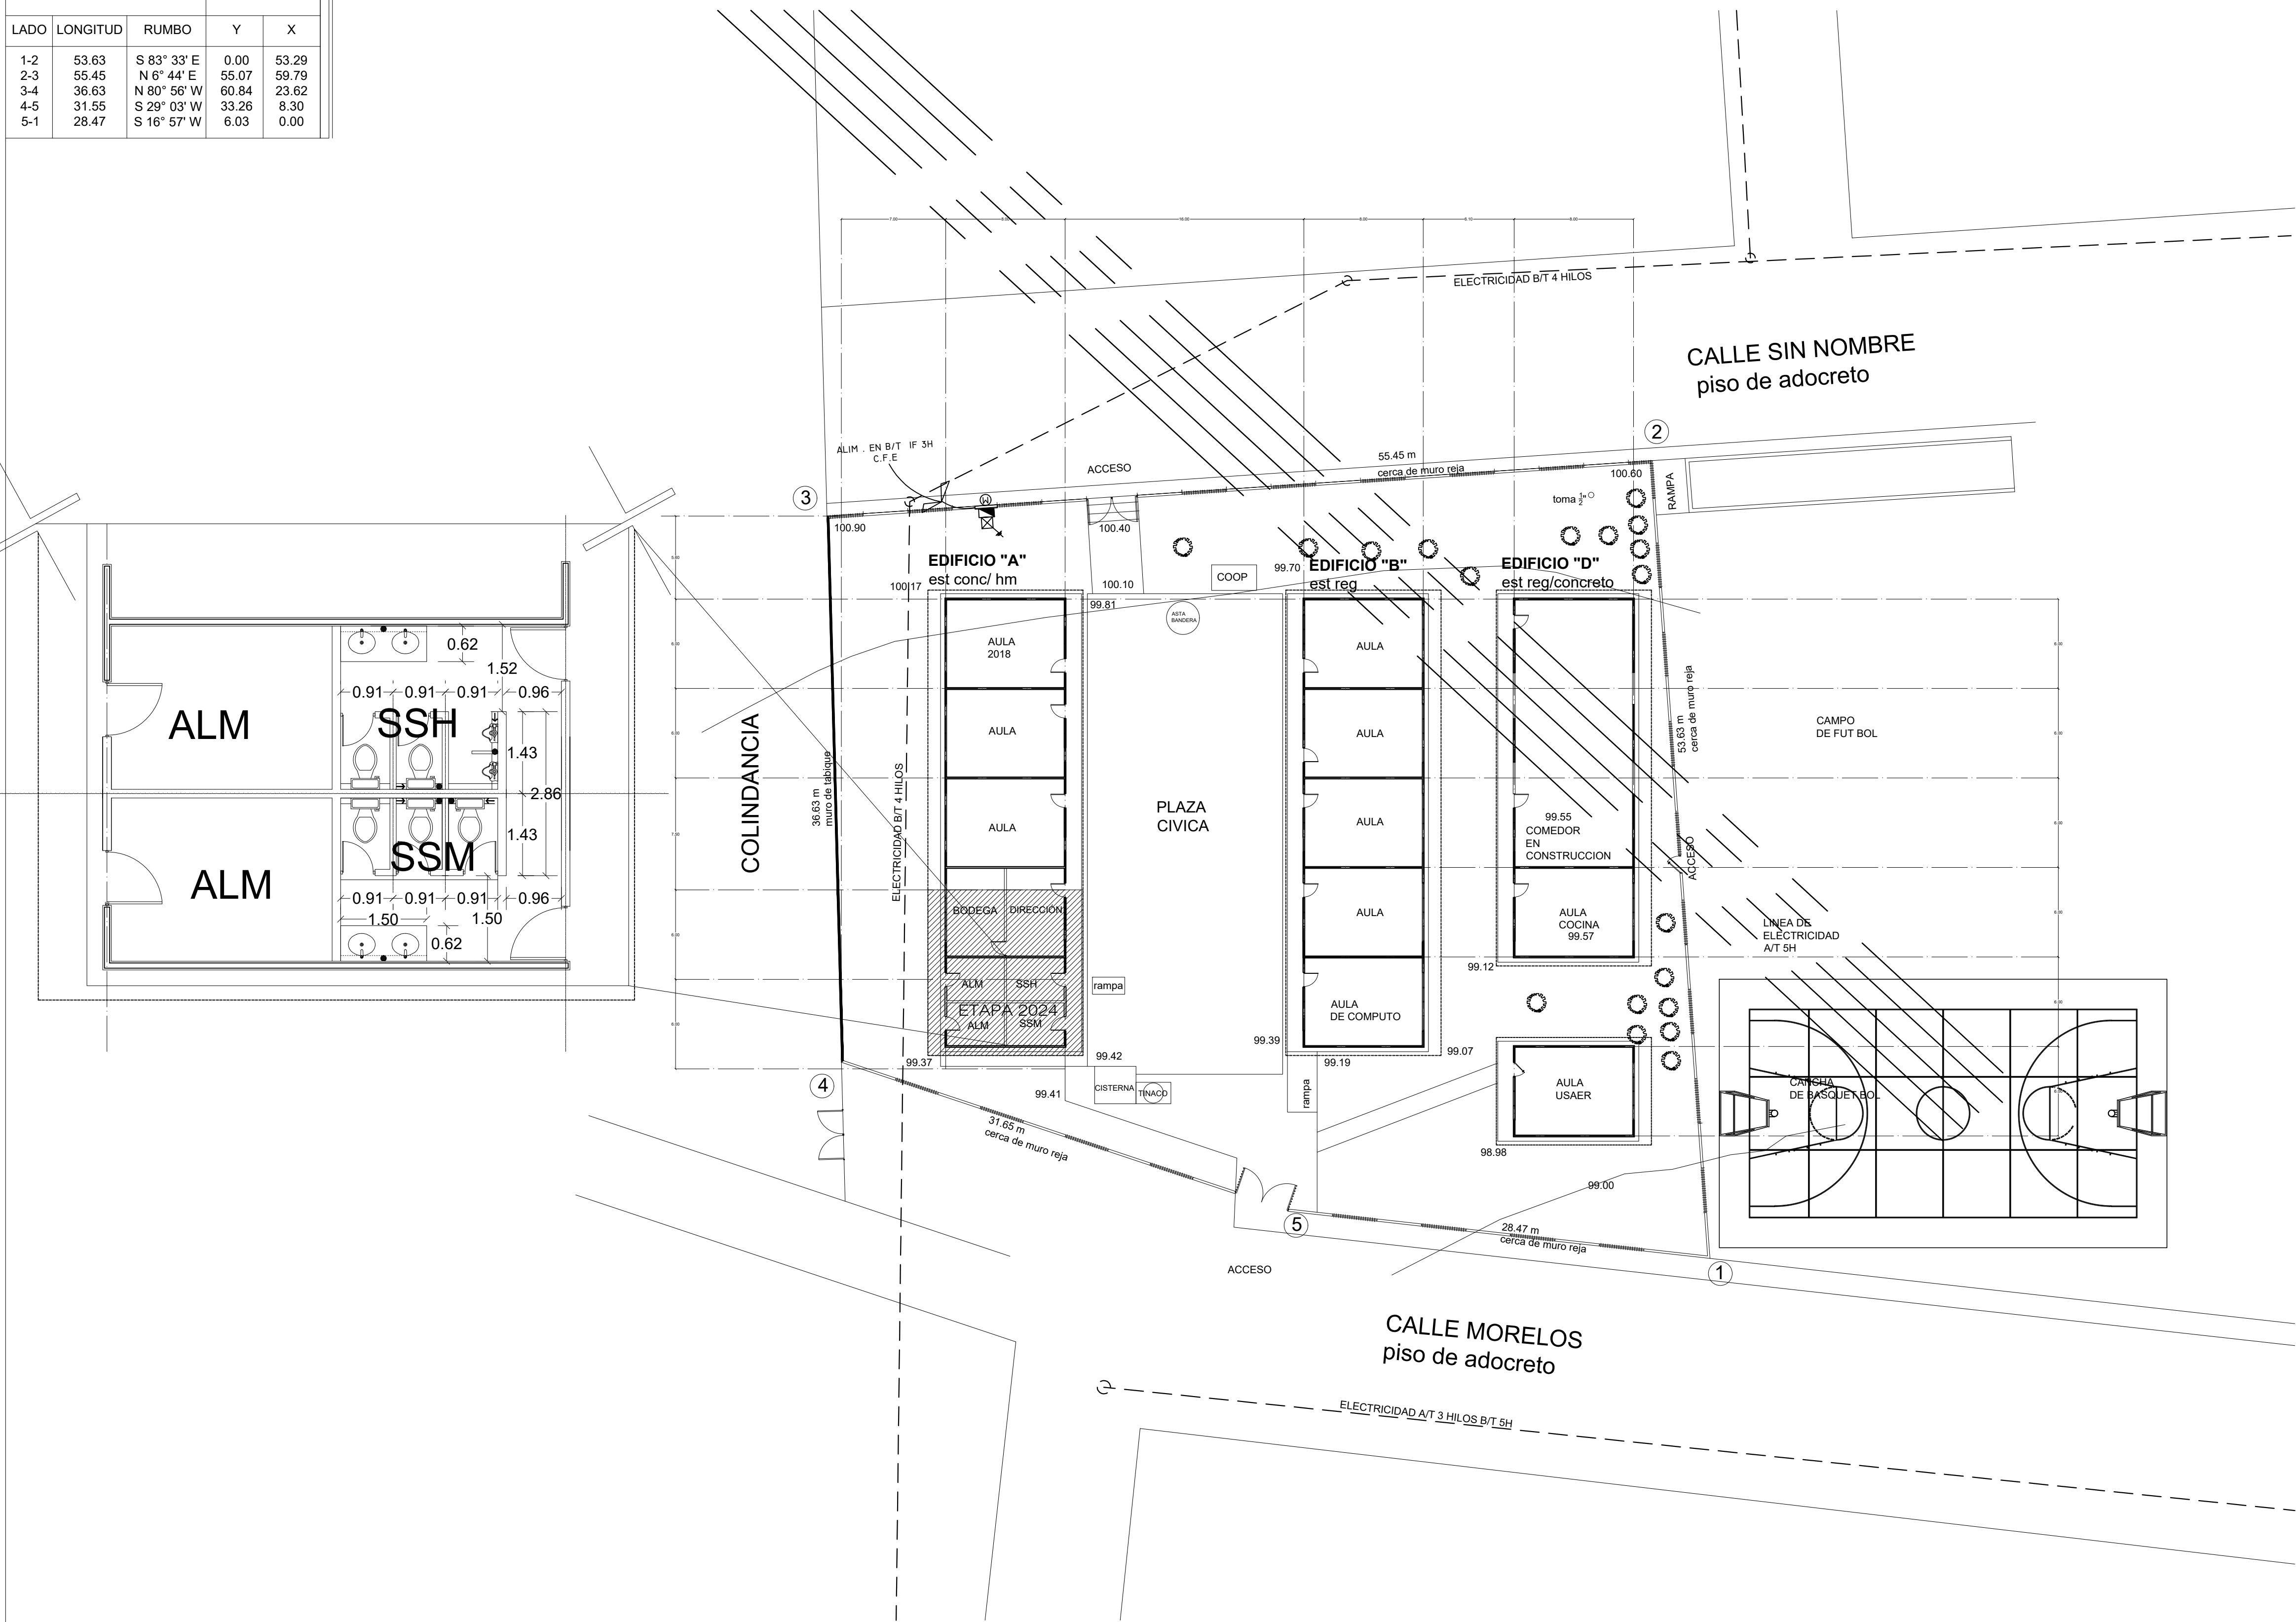


NOTAS GENERALES.

ETAPA 2024

REHABILITACIÓN DE MODULO DE SERVICIOS SANITARIOS, DIRECCIÓN Y BODEGA

LOCALIZACION.

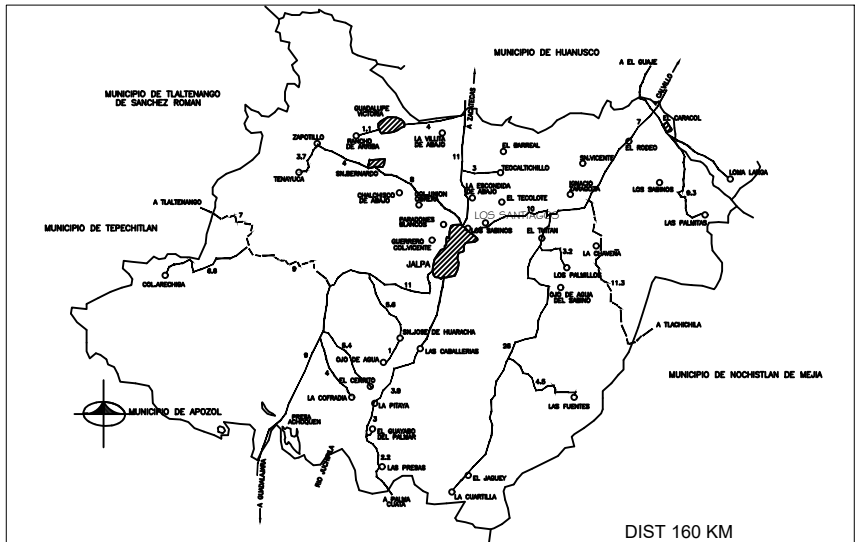

SUPERFICIE.		INFRAESTRUCTURA URBANA.	
2,640.44 m²		SERVICIO.	SI NO
ESTRATIGRAFÍA.		AGUA POTABLE	A 8 MTS. AL PONIENTE SE LOCALIZA LINEA DE 2"6
SONDEO.	ESTRATO.	ELECTRICIDAD	A 1.70 M AL PONIENTE SE LOCALIZA LINEA DE 4"6 AL PONIENTE SE LOCALIZA LINEA DE 2"6
.	.	DRENAJE	A 4 MTS. AL PONIENTE SE LOCALIZA LA RED 4"
.	.	TELÉFONO	A 1 MTS. AL PONIENTE SE LOCALIZA LINEA

ESCALA GRÁFICA.	VIENTOS DOMINANTES.	ORIENTACIÓN.
	DIRECCIÓN: SW-NE VELOCIDAD:	
MATERIALES DE LA REGIÓN.	ZONA SISMICA.	
PISOS:		
MUROS:	CAPACIDAD DE CARGA SUGERIDA:	
CUBIERTAS:		

INSTITUTO ZACATECANO
PARA LA CONSTRUCCIÓN
DE ESCUELAS DEL
ESTADO DE ZACATECAS

LIC. DAVID MONREAL ÁVILA
GOBERNADOR DEL ESTADO DE ZACATECAS
ING. LAURA ELVIA BERMÚDEZ VALDÉS
Directora General del Instituto Zacatecano para la Construcción de Escuelas.

PROYECTO:
DPTO. DE PROYECTOS InZaCe.
DISEÑO:
ARQ. CLAUDIA ROJAS ESPINOSA/ARQ. ANDREA MARTÍNEZ ESPARZA.

PLANTA DE CONJUNTO.
Escuela:
PRIMARIA "JOSE MARIA MORELOS".
C.T. 32DPR1426Z.
ubicación:
LOS SANTIAGOS,
JALPA, ZACATECAS.
Estructura:
METROS: 250 MAYO/2024.

ESPECIFICACIONES:

SIMBOLOGIA RED ELÉCTRICA

- LUMINARIA INTERIENE DE VAPOR DE SODIO A.P. DE 250W, 220 V PARA PUNTA DE POSTE, CON DIFUSOR MARCA HILOPHANE
- TABLERO DE CONTROL TIPO EMPOTRAR 10000 AMP. CAPACIDAD INTERRUPTIVA NEMA-1 220/127V. 40-170. MARCA SQUARED
- REGISTRO EN PISO DE 0.60X0.60X0.08M. CONSTRUÍDO EN TABIQUE ROLLO PROVISIO CON TAPA DE CONCRETO ARMADO, MARCO Y CONTRAMARCO DE ANGULO UTILIZAR EL TIPO ADECUADO SEGUN CARACTERÍSTICAS DEL TERRENO, VER PLANO TIPO.
- <> NUMERO DE ALIMENTADOR CORRESPONDIENTE.
- () NUMERO DE CIRCUITO CORRESPONDIENTE PARA ALUMBRADO EXTERIOR.

SIMBOLOGÍA RED HIDRÁULICA.

- SUMINISTRO DE AGUA FRIA
- VÁLVULA DE COMPUERTA
- VÁLVULA DE RETENCION
- MEDIDOR
- LLAVE PARA MANGUERA
- TAPON MACHO
- REGISTRO HIDRAULICO 30X30

SIMBOLOGÍA RED SANITARIA

- DRENAJE AGUAS NEGRAS Y JABONOSAS.
- REGISTRO DE ALBAÑAL DE 60 X 80 CMS.
- FLUJO DE RED SANITARIA

PLANOS COMPLEMENTARIOS: