


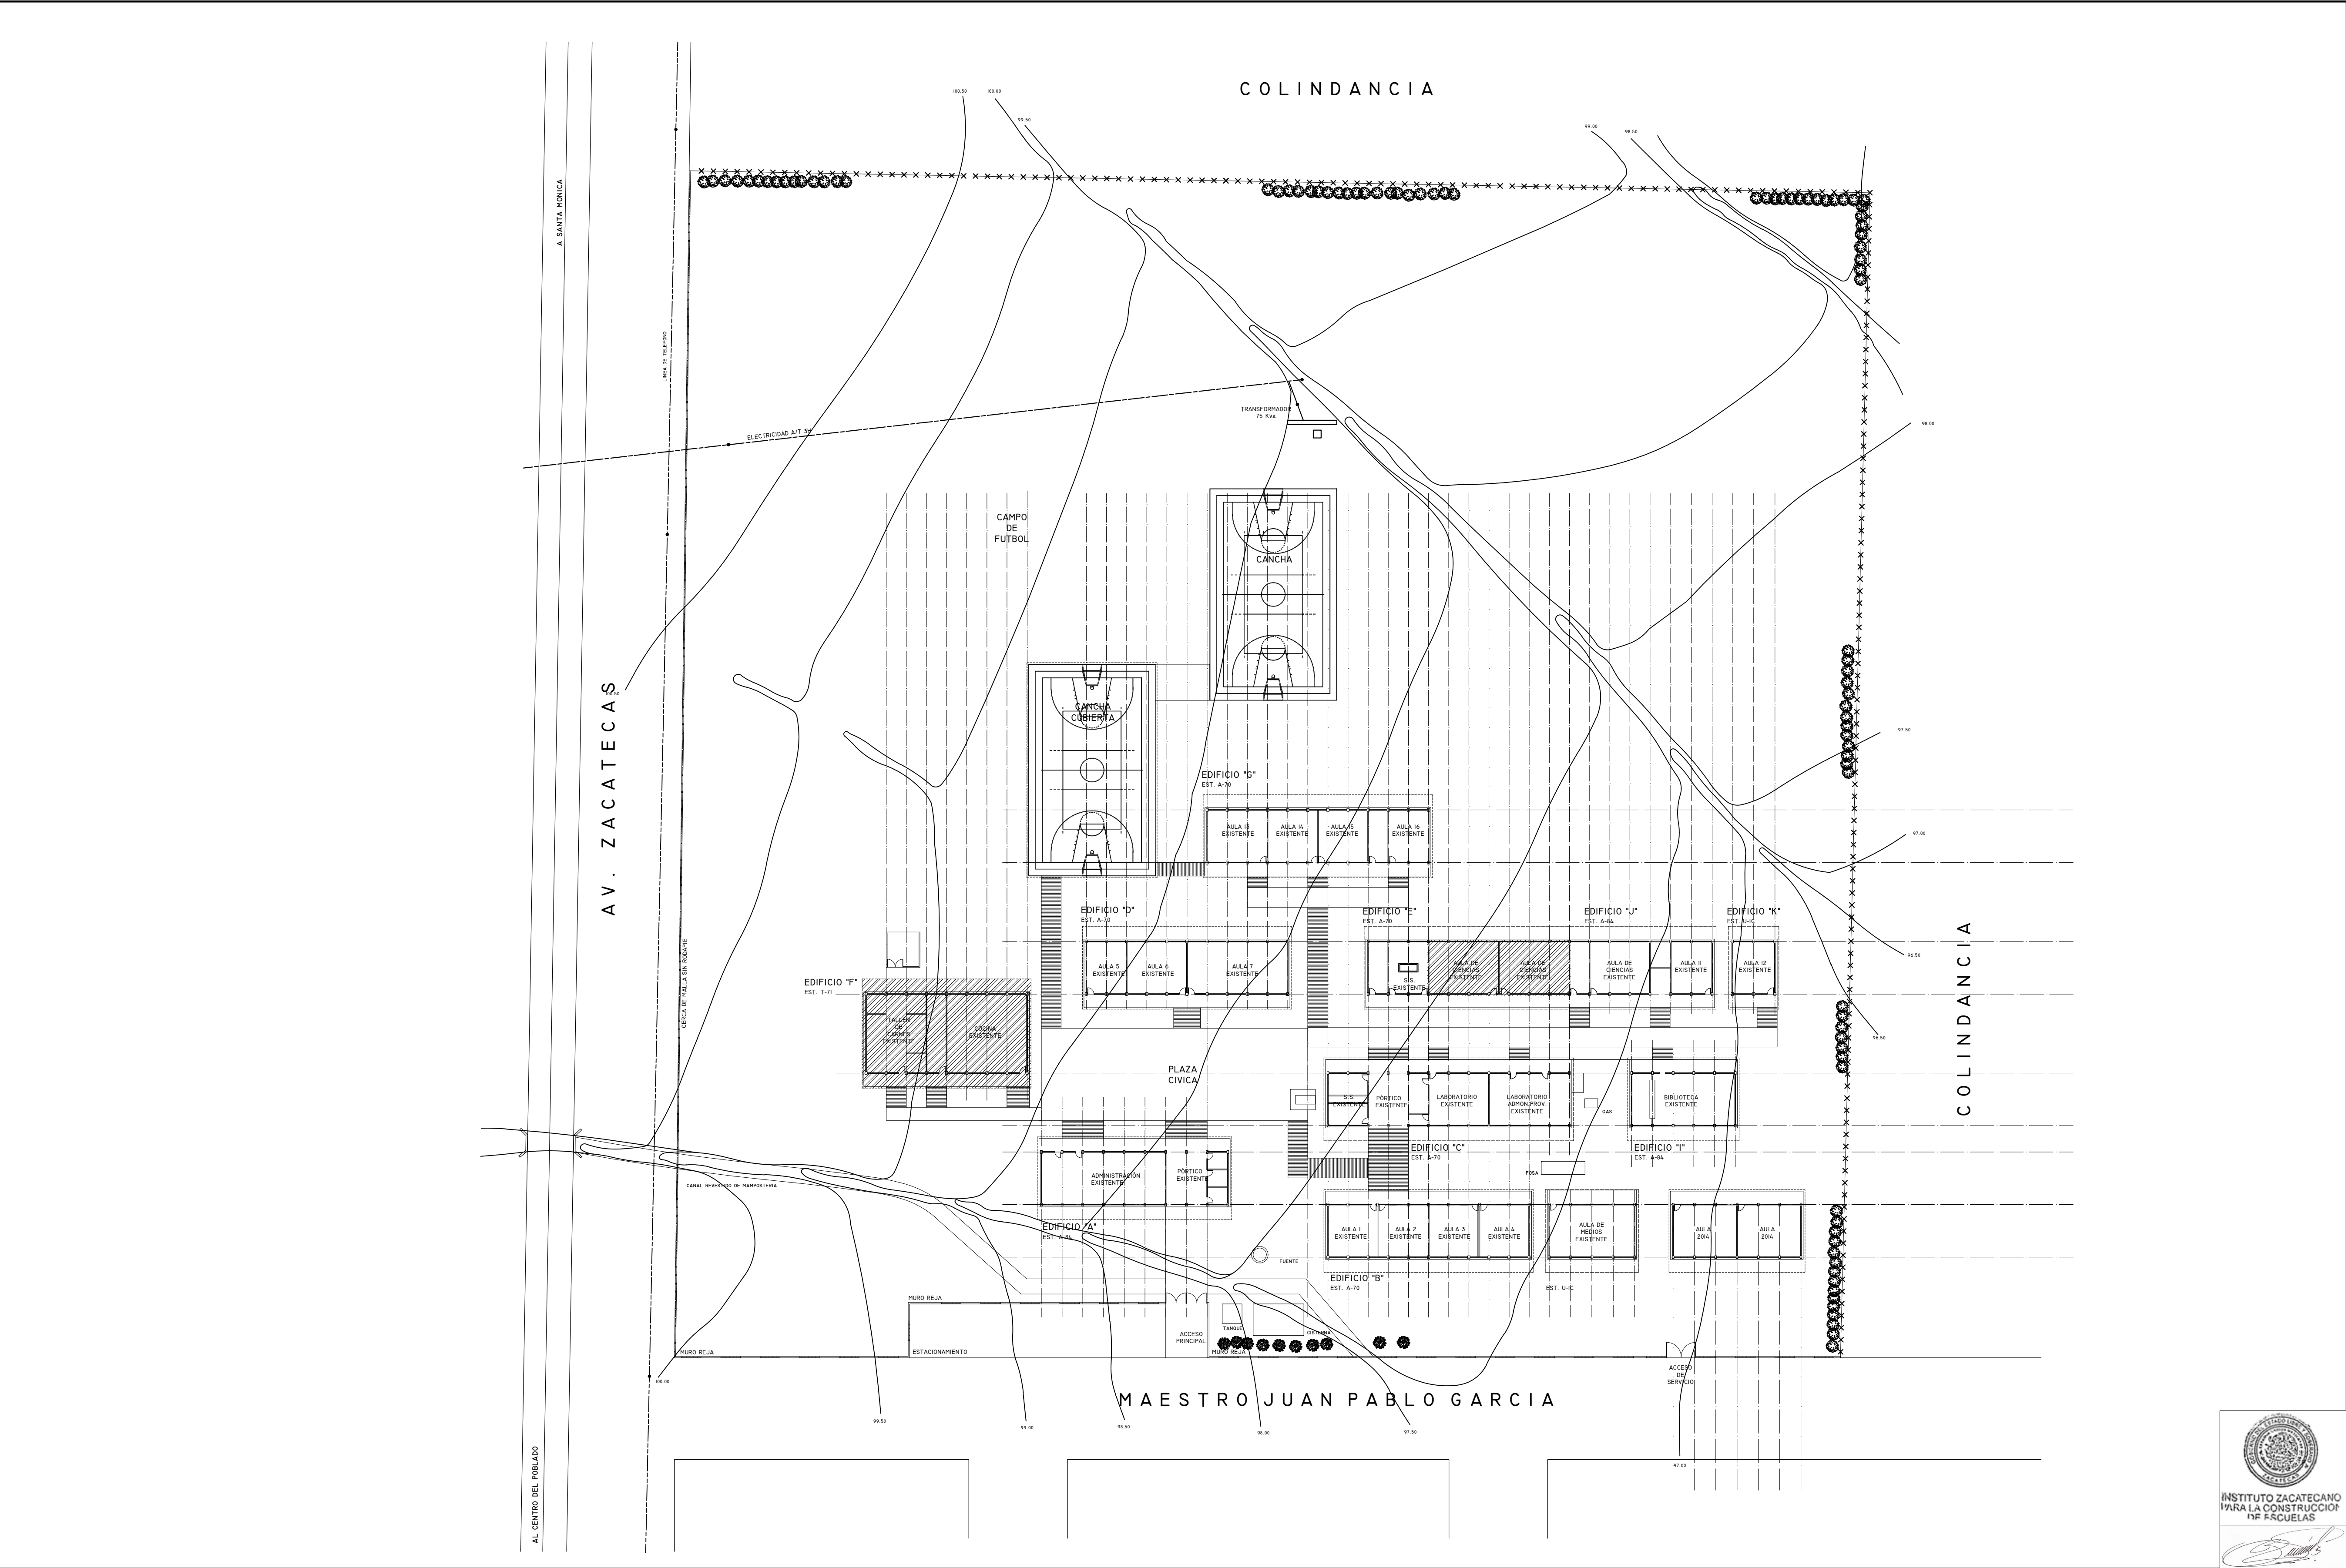


ESPECIFICACIONES:

NOTAS GENERALES.

- ETAPA 2024:
- REHABILITACIÓN DE AULAS DIDÁCTICAS EDIFICIO "E"
 - REHABILITACION EDIFICIO "F"


LOCALIZACION.

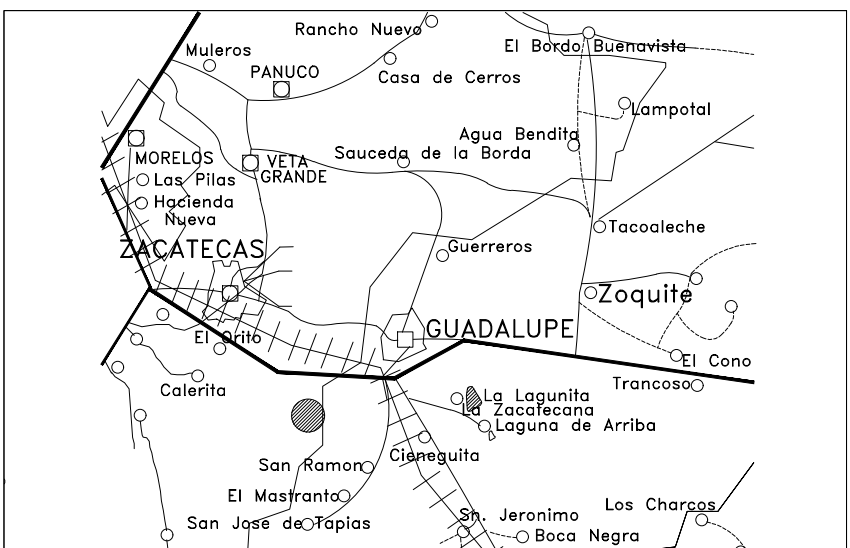

SUPERFICIE. INFRAESTRUCTURA URBANA.

ESTRATIGRAFÍA. SONDEO. ESTRATO.	SERVICIO.	SI	NO
	AGUA POTABLE		
	ELECTRICIDAD		
	DRENAJE		
	TELÉFONO		

ESCALA GRÁFICA. VIENTOS DOMINANTES. ORIENTACIÓN.

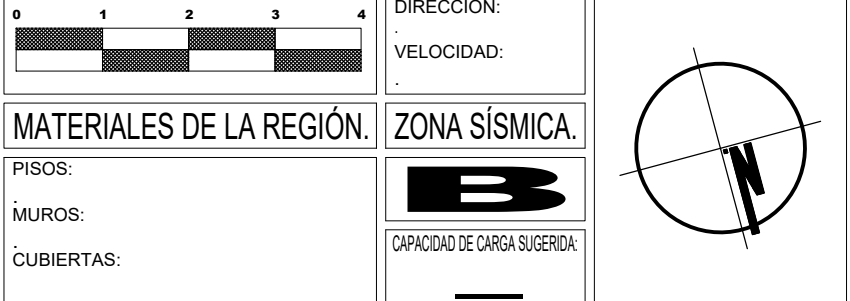

INSTITUTO ZACATECANO PARA LA CONSTRUCCIÓN DE ESCUELAS DEL ESTADO DE ZACATECAS

LIC. DAVID MONREAL ÁVILA
ING. LAURA ELVIA BERMÚDEZ VALDÉS
ARQ. JOSÉ CARLOS SILVA LUNA.
DPTO. DE PROYECTOS InZaCe.
ARQ. FELICIA MARTÍNEZ GONZÁLEZ.

PC-01

PLANTA DE CONJUNTO
SECUNDARIA TÉCNICA N°25 "J. JESÚS LARIOS GUZMÁN"
C.C.T. 32DST0025J
TACOALECHE
GUADALUPE, ZACATECAS
MAYO/2024