


1 Planta Arquitectónica
Escala: 1:40

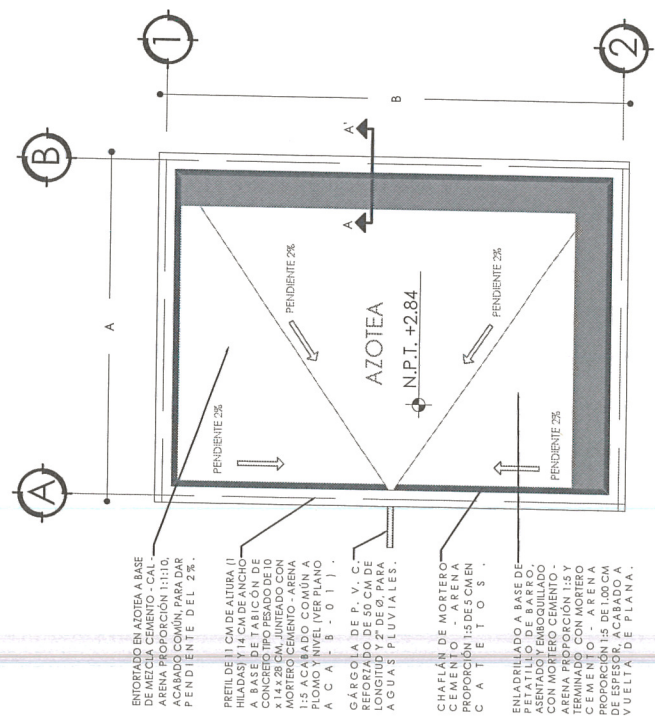







2 Planta Instalación Eléctrica
Escala: 1:40

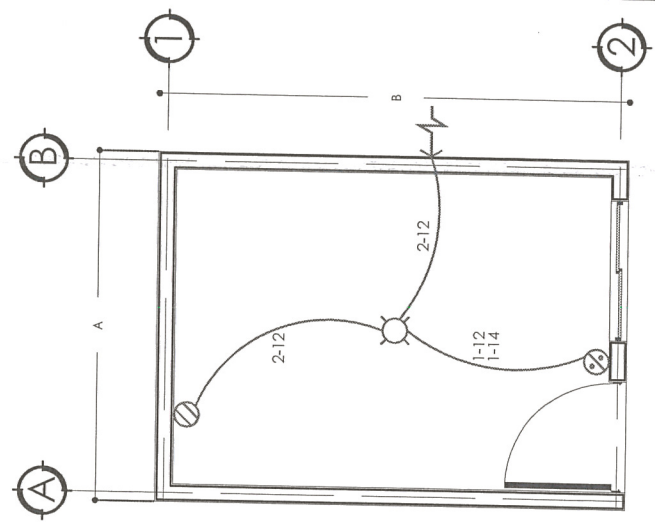

SIMBOLOGÍA.

- ⊗ SALIDA DE CENTRO.
- ⊗ SALIDA DE CONTACTO DOBLE.
- ⊗ APAGADOR SENCILLO.
- ALIMENTACION.

ESPECIFICACIONES.

- *TUBERÍA DE 13 MM.
- *LA ALTURA DE LOS APAGADORES SERÁ DE 1.20 M. RESPECTIVAMENTE DE N.P.T. A CENTRO DEL MISMO.
- *LA ALTURA DE LOS CONTACTOS SERÁ DE 0.40 M. RESPECTIVAMENTE DE N.P.T. A CENTRO DEL MISMO.
- *INCLUYE: RANURADO, RESANADO CON ACABADO DE ACUERDO AL EXISTENTE, MANGUERAS, MATERIALES, HERRAMIENTAS Y TODO LO NECESARIO PARA SU CORRECTA EJECUCIÓN.

CUADRO DE CARGAS					
NO. DE CIRCUITO	200W	100W	WATTS	COND.	I.T.M.
1	2	1	500	12	1 15

NOTAS: ES UN PLANO REPRESENTATIVO DEL PROYECTO TIPO,
LA DISTRIBUCIÓN SERÁ DE ACUERDO A LAS NECESIDADES DEL BENEFICIARIO



GOBIERNO DEL ESTADO DE ZACATECAS
LIC. DAVID MONREAL ÁVILA
SECRETARÍA DE DESARROLLO URBANO, VIVIENDA Y ORDENAMIENTO TERRITORIAL
ARQ. LUZ EUGENIA PÉREZ HAYO
DIRECCIÓN DE PROGRAMAS CONVIVENCIALES Y ECOTECNOLOGÍAS

PROYECTO: VIVIENDA MEJORADA 2024 (PARA LA INTEGRACIÓN SOCIAL)

ACCIÓN: **TECHO FIRME**

PROPIETARIO: LOTE PARTICULAR

MAPA DE LOCALIZACIÓN

25 ESCALA

PLANO: ARQUITECTÓNICO E INSTALACIÓN ELÉCTRICA

CLAVE: **ARQ-01**

SERIE: **01**

ESCALA: 1:40

ESCALA GRÁFICA: 1:40

ACOTACIÓN: METROS

FECHA: FEBRERO DE 2024

FORMATO: DOBLE CARTA


DISEÑO ARQUITECTÓNICO: SUBSECRETARÍA DE VIVIENDA

DISEÑO: DIRECCIÓN DE PROGRAMAS CONVIVENCIALES Y ECOTECNOLOGÍAS


CALCULO: DIRECCIÓN DE PROGRAMAS CONVIVENCIALES Y ECOTECNOLOGÍAS

REVISÓ: DIRECCIÓN DE PROGRAMAS CONVIVENCIALES Y ECOTECNOLOGÍAS

Isométrico Losa

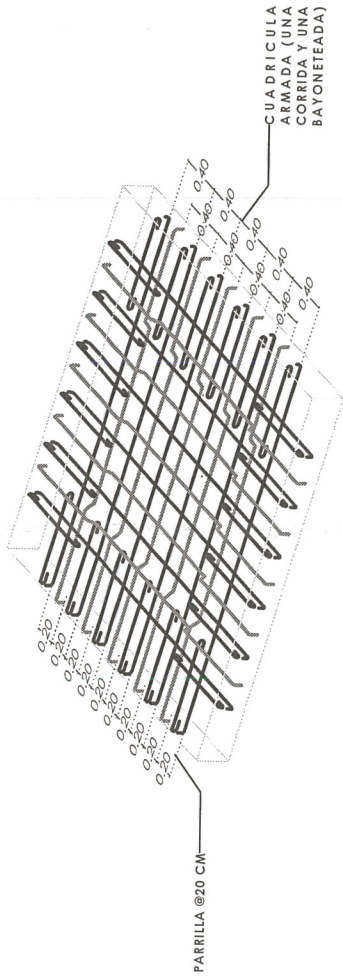

5 Corte B - B'
Escala: 1:25

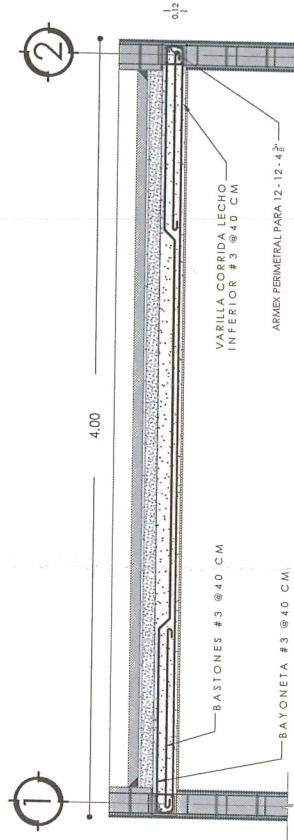

6 Corte C - C'
Escala: 1:25


EL TAMAÑO MÁXIMO DEL AGREGADO SERÁ DE 19MM (1/8").

LOS BARRIOS DEBEN SER ENTERRADOS ANTES DURANTE EL COLADO.

ACERO. SE USARÁ ACERO DE REFUERZO COMERCIAL TIPO #420000/KG/CM.²

PI=4000 KG/CM²

*EL ACERO DE REFUERZO DEBERÁ CUMPLIR CON LAS NORMAS VIGENTES DANOO PARTICULAR IMPORTANCIA AL ESFUERZO MÍNIMO DE FLEUENCIA, AL CORRUIGIDO Y AL DOBLADO.

CIMBRA: LA CIMBRA DEBERÁ ESTAR COMPLETAMENTE LIMPIA Y NIVELADA.


*E INGRASADO DEBERÁ HACERSE ANTES DE COLOCAR EL ARMADO.

EL CALAFATEO DEBES DEBERÁ HACERSE SOBRE TODO EN LOS ANGULOS OCHOS PERFECTAMENTE SOBRE EL TERRENO.


ARMADO DE LOSA. EL ARMADO EN LA LOSA DE AZOTEA SERÁ CON VARILLA #3 A UN ESPACIO DE 20 CM ENTRE BARRAS FORMANDO UNA MALLA DE 20 X 20 CM. MANERA ABANA Y BASTIONES CON VARILLA #3 A CADA 40 CM PARA COMPLEMENTAR EL REFUEZO EN EL LECHO SUPERIOR.

		GOBIERNO DEL ESTADO DE ZACATECAS LIC. DAVID MONREAL ÁVILA SECRETARÍA DE DESARROLLO URBANO, VIVIENDA Y ORDENAMIENTO TERRITORIAL ARQ. LUZ EUGENIA SÁNCHEZ JARAÑO DIRECCIÓN DE PROGRAMAS CONVIVENCIALES Y ECOLOGICIDAD		DISEÑO ARQUITECTÓNICO: SUBSECRETARÍA DE VIVIENDA DISEÑO: DIRECCIÓN DE PROGRAMAS CONVIVENCIALES Y ECOLOGICIDADES CÁLULO: DIRECCIÓN DE PROGRAMAS CONVIVENCIALES Y ECOLOGICIDADES REVISÓ: DIRECCIÓN DE PROGRAMAS CONVIVENCIALES Y ECOLOGICIDADES		ESCALA: VARIAS ESCALA GRÁFICA: 1:40 0 0.3 0.5 1.0 1.5 ACOTACIÓN: METROS FECHA: FEBRERO DE 2024 FORMATO: DOBLE CANTA		PLANO: ESTRUCTURAL SERIE: EST-01 CLAVE: 02		MACRO LOCALIZACIÓN  MACRO LOCALIZACIÓN 		PROGRAMA: VIVIENDA MEJORADA 2024 (PARA LA INTEGRACIÓN SOCIAL) ACCIÓN: TECHO FIRME PROPIETARIO: LOTE PARTICULAR	
---	--	---	--	---	--	---	--	--	--	---	--	---	--

Planta General Acabados
Escala: 1:40

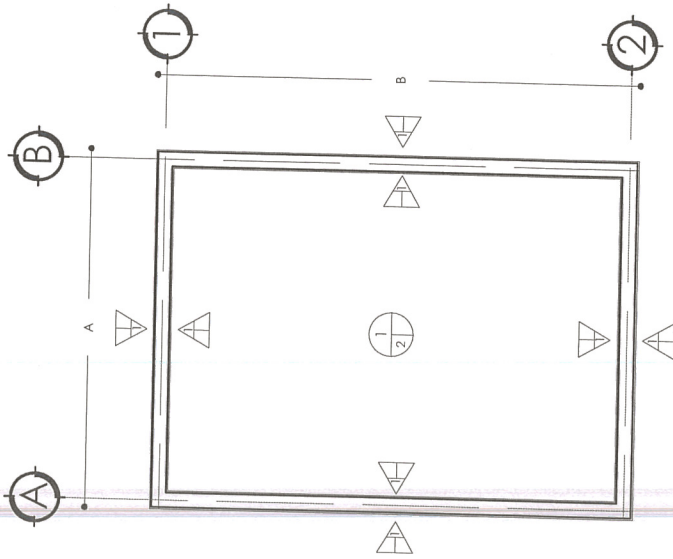

Planta Azotea Acabados
Escala: 1:40

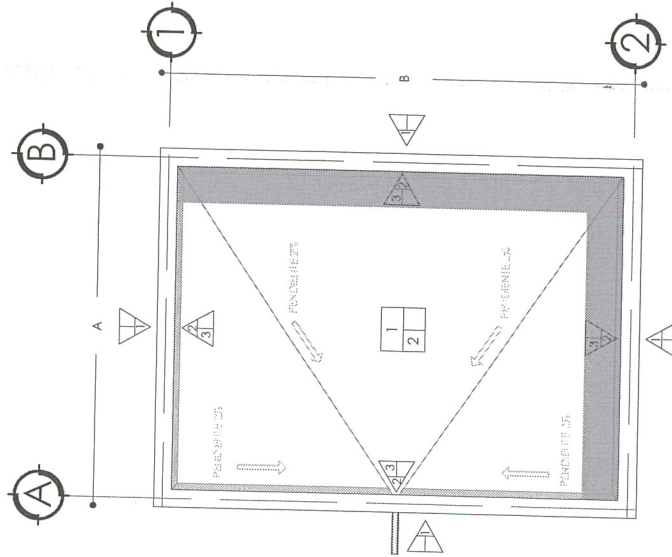

Simbología

MUROS

1. APLANADO A VUELTA DE PLANA, ACABADO CERRADO FINO EN MUROS A PLOMO Y REGATA CON MORTERO CEMENTO - ARENA 1:4, CON ESPESOR DE 1.00 A 2.00 CM Y 0.40 M MÁXIMO, DE LA LOSA HACIA ABAJO.
2. PREIL DE 11 CM DE ALTURA (1 HILADAS) Y 14 CM DE ANCHO A BASE DETABICÓN DE CONCRETO TIPO PESADO DE 10 x 14 x 28 CM, AJUNTADO CON MORTERO CEMENTO - ARENA 1:3 ACABADO COMÚN A PLOMO Y NIVEL.
3. CHAPLÁN DE MORTERO CEMENTO - ARENA PROPORCIÓN 1:3 DE 5 CM EN CAJETOS.

PLATÓN


1. LOSA DE CONCRETO DE 12 CM DE ESPESOR, ACABADO COMÚN FC-25 (250 KG/M³), M.A. 1/4", REV. 10 ± 2 CM ARMADO 3/8" @ 40 CM EN CORRIADA LECHO INFERIOR DE 3/8" @ 40 CM EN AMBOS SENTIDOS, BAYONETAS CON VARILLAS DE 3/8" @ 40 CM, AMBOS SENTIDOS Y BASTONES CON VARILLA DE 3/8" @ 40 CM, AMBOS SENTIDOS.
2. APLANADO EN PLATÓN A BASE DE YESO A TALOCHA, ACABADO PULIDO.

PISO

1. ENTORTADO EN AZOTEA A BASE DE MEZCLA CEMENTO - CAL - ARENA PROPORCIÓN 1:1:10, ACABADO COMÚN, PARA DAR PENDIENTE DEL 2%.
2. ENLADRILADO A BASE DE PRETILLO DE BARRO, ASENTADO Y EMBOQUILLADO CON MORTERO CEMENTO - ARENA PROPORCIÓN 1:5 Y TERMINADO CON MORTERO CEMENTO - ARENA PROPORCIÓN 1:3 DE 1.00 CM DE ESPESOR, ACABADO A VUELTA DE PLANA.

	SECRETARÍA DE DESARROLLO URBANO, VIVIENDA Y ORDENAMIENTO TERRITORIAL AYD. LUZ EUGENIA HÉREZ BARRO	DISEÑO DE PROGRAMAS CONVENIDOS Y ECOTECNOLOGÍAS CÁLCULO: DIRECCIÓN DE PROGRAMAS CONVENIDOS Y ECOTECNOLOGÍAS REVISÓ: DIRECCIÓN DE PROGRAMAS CONVENIDOS Y ECOTECNOLOGÍAS	MACRO LOCALIZACIÓN 	ESCALA 	VIVIENDA MEJORADA 2024 (PARA LA INTEGRACIÓN SOCIAL)			

9 **Detalle**
Escala: 1:10

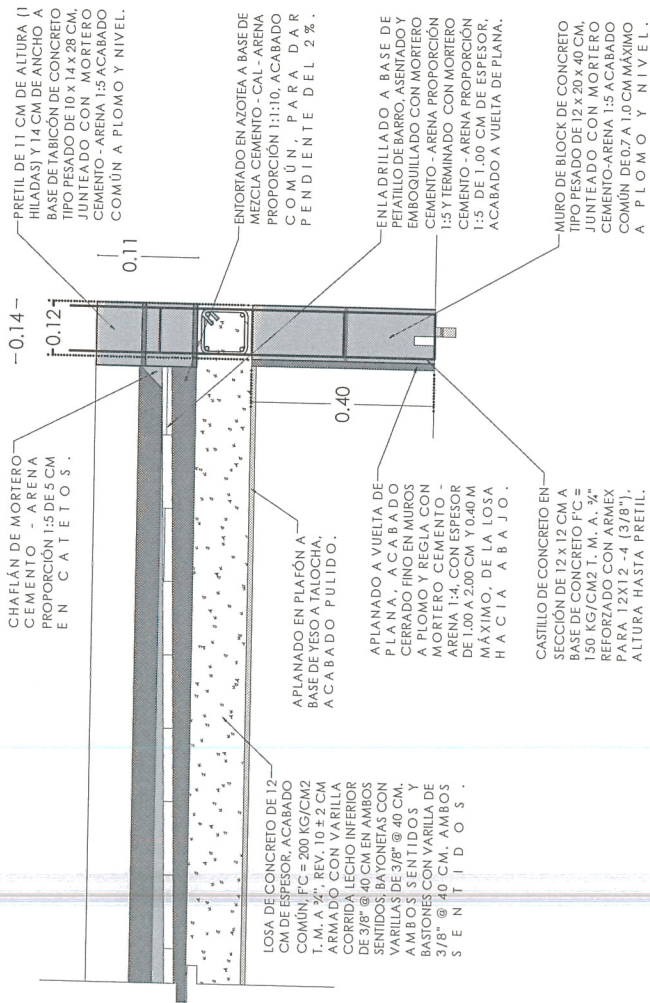

Placa Alusiva

PLACA ALUSIVA DE 20 x 30 CM-
CON MATERIAL A BASE DE PVC,
MATERIAL VINIL IMPRESO PARA
LOGOTIPOS, SE COLOCARÁ
CON UNA ALTURA A 2/3 DE LA
ALTURA TOTAL DEL MURO (ESTE
MURO DEBE SER PARTE DE LA
FACHADA)

[illegible]